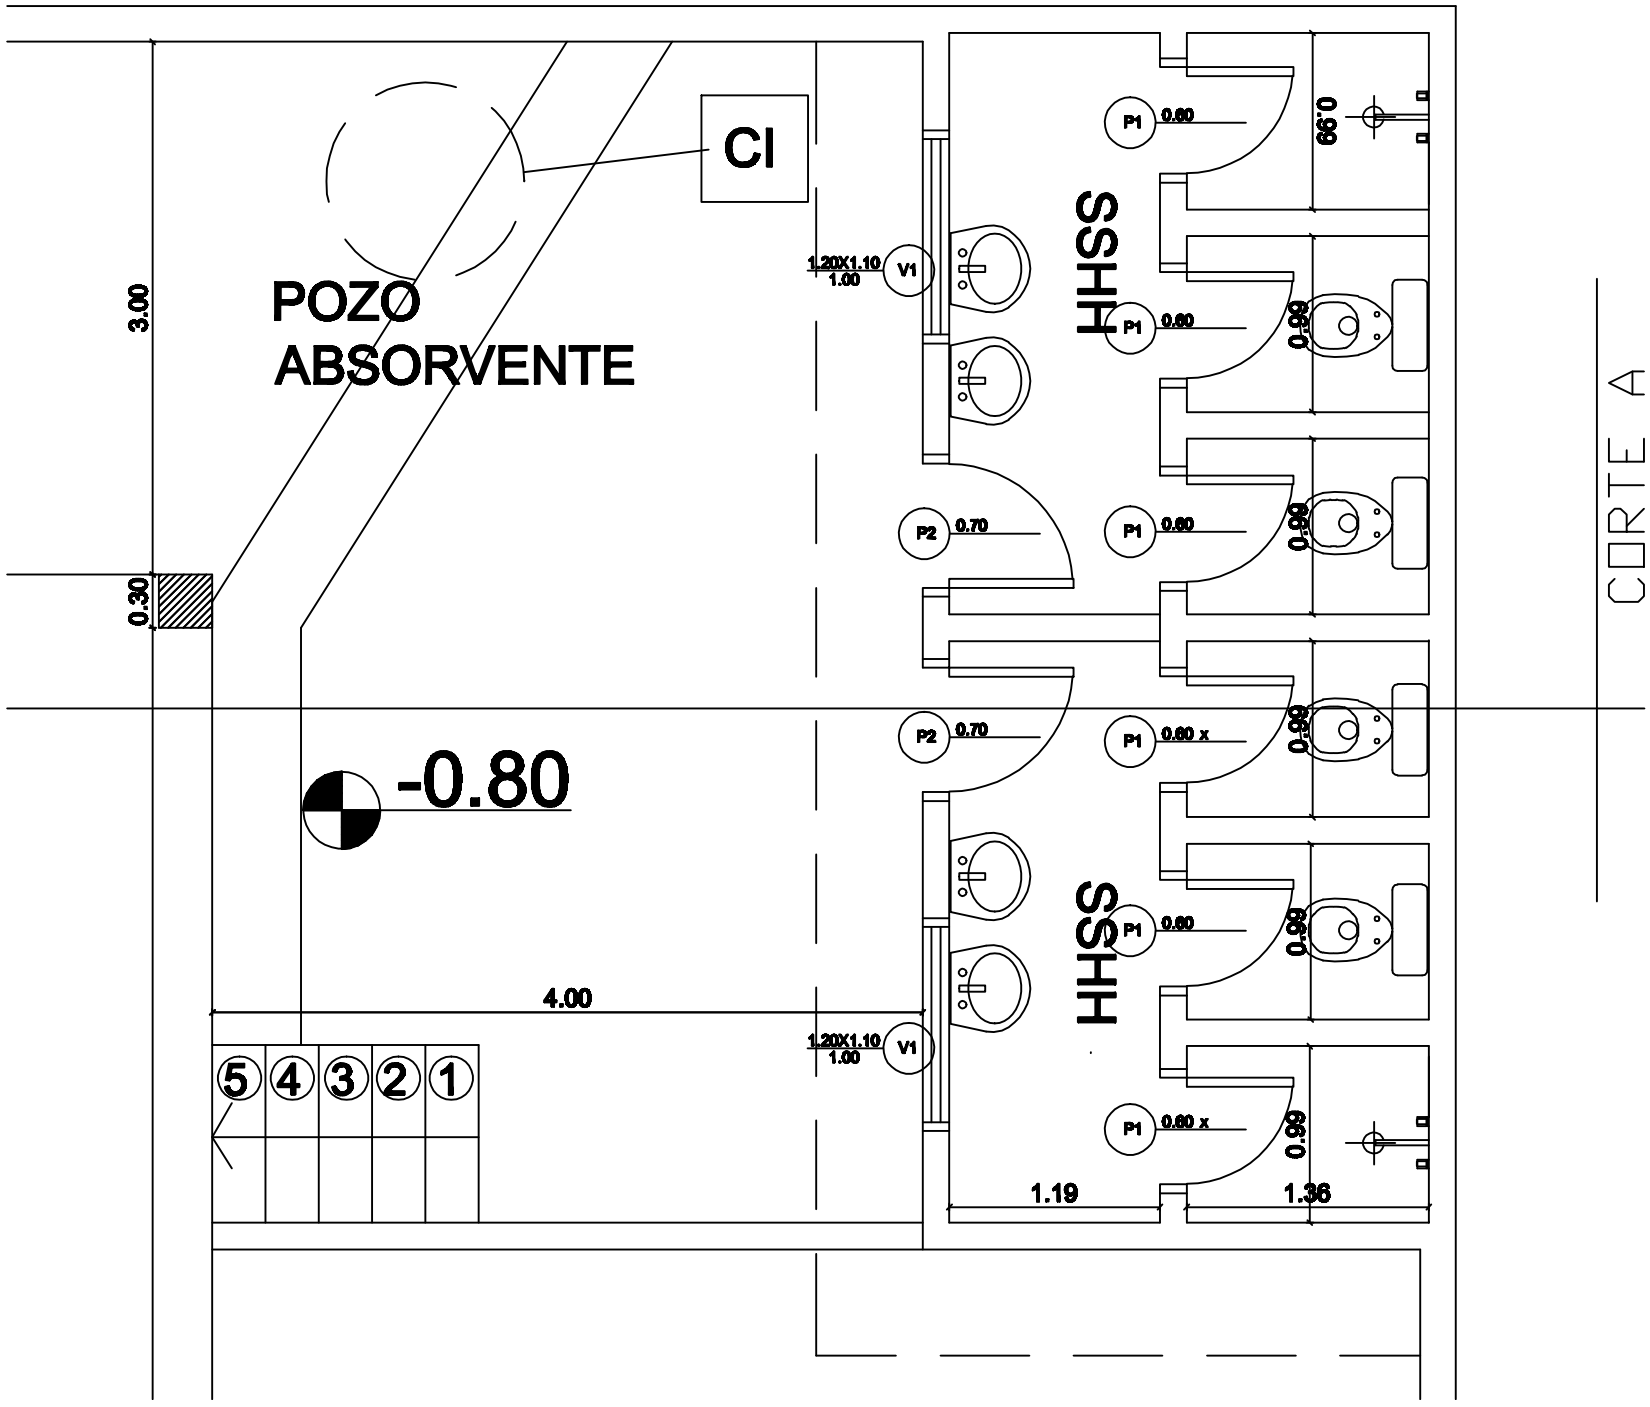
CI
POZO
ABSORVENTE
3.00
0.30
-0.80
4.00
5 4 3 2 1
1.20X1.10
1.00
V1
P2
0.70
P1
0.60
0.60 x
0.99
0.66
HHSS
HHSS
1.19
1.36
CORTE A