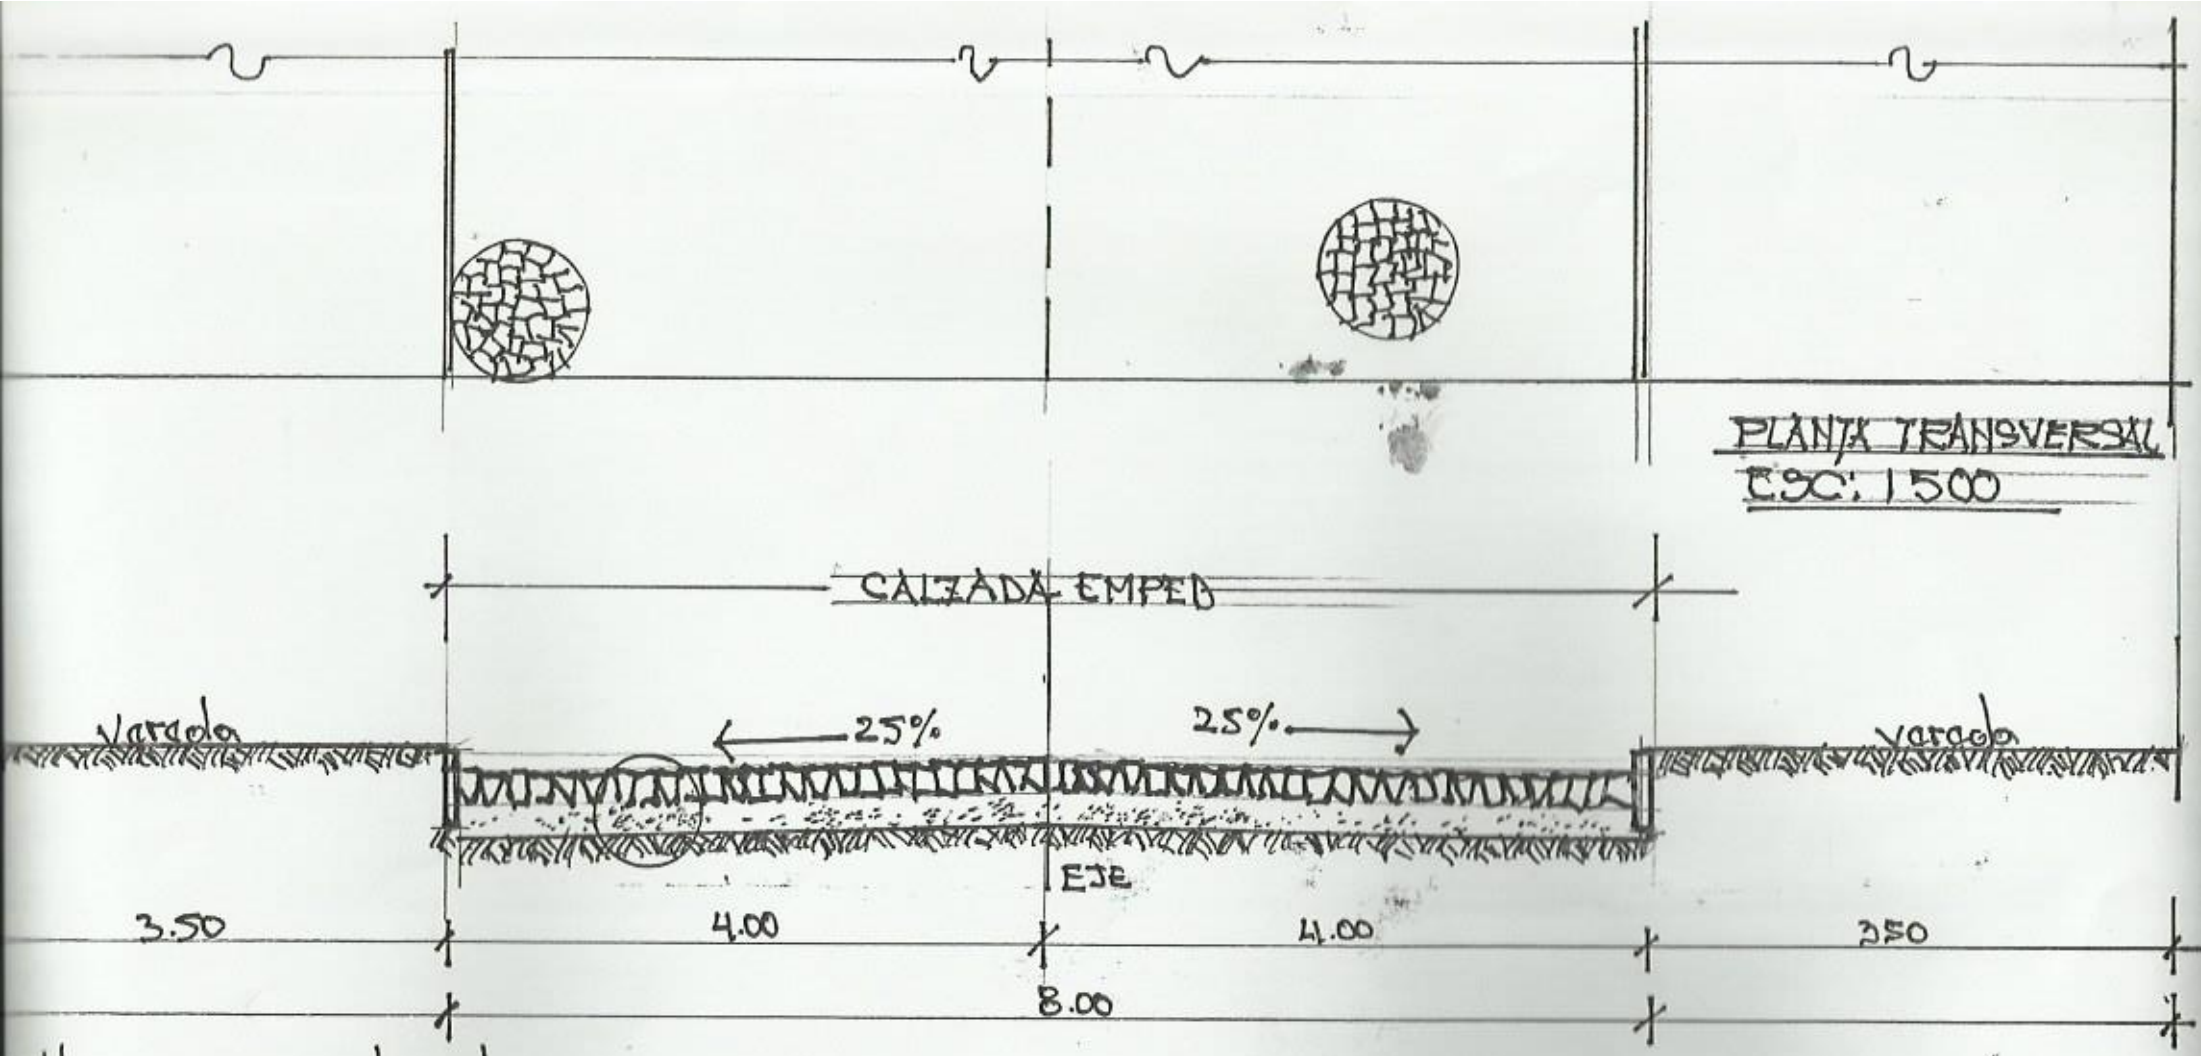

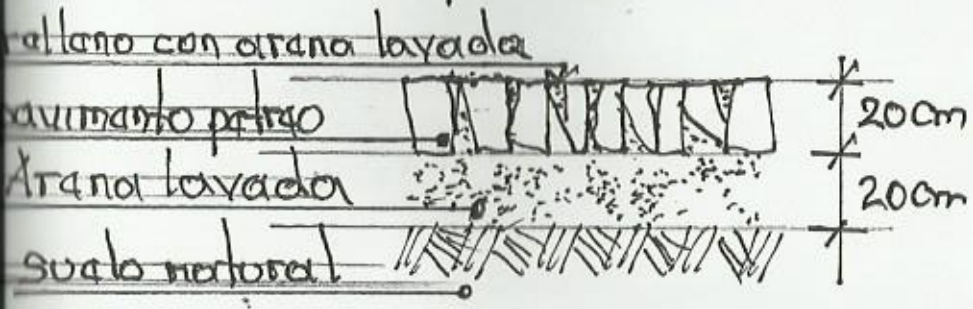

SECCION TRANSVERSAL
ESC: 1500

PALIDAD - VILLA DEL ROSARIO CONST DE EMPEDRADO PROFESIONAL: Arq. Carlos Almoón
T: NUNIC - VILLA DEL ROSARIO ZONA URBANA PAT. MOPC: Nº