Detalles de contrapiso

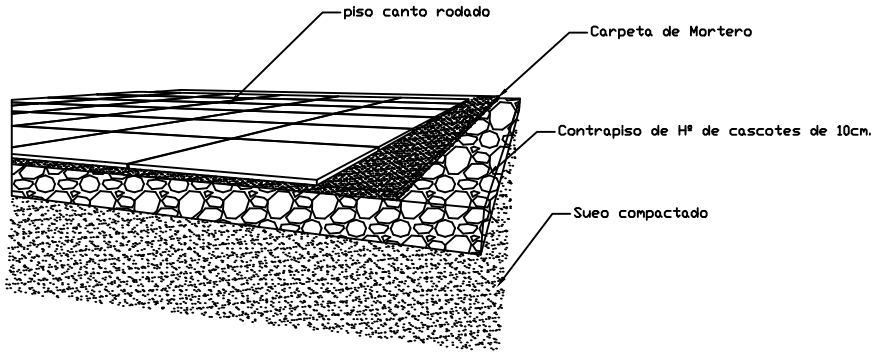

Detalles de piso y encuentros de piso

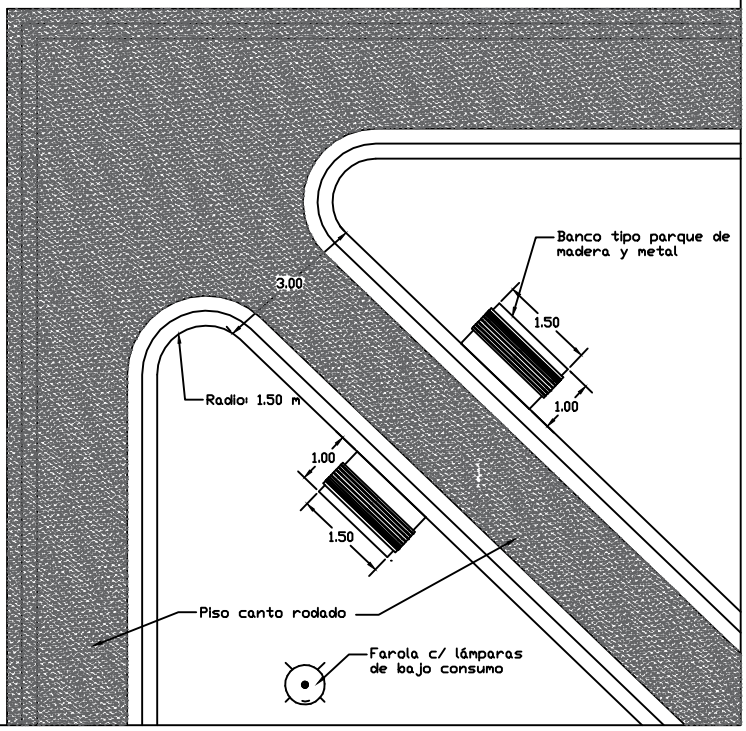

GOBERNACIÓN DEL V DTO DE CAAGUAZU	PROYECTO: PLAZA MUNICIPAL DEL DISTRITO DE VAQUERIA	FECHA: ESCALA: 1:200	SUP. TERRENO: 11.925 m2 SUP. A CONSTRUIR: 4659 m2	PLANO: DETALLES CONSTRUCTIVOS	NÚMERO: 02