Plano N°1: Plano de Conjunto

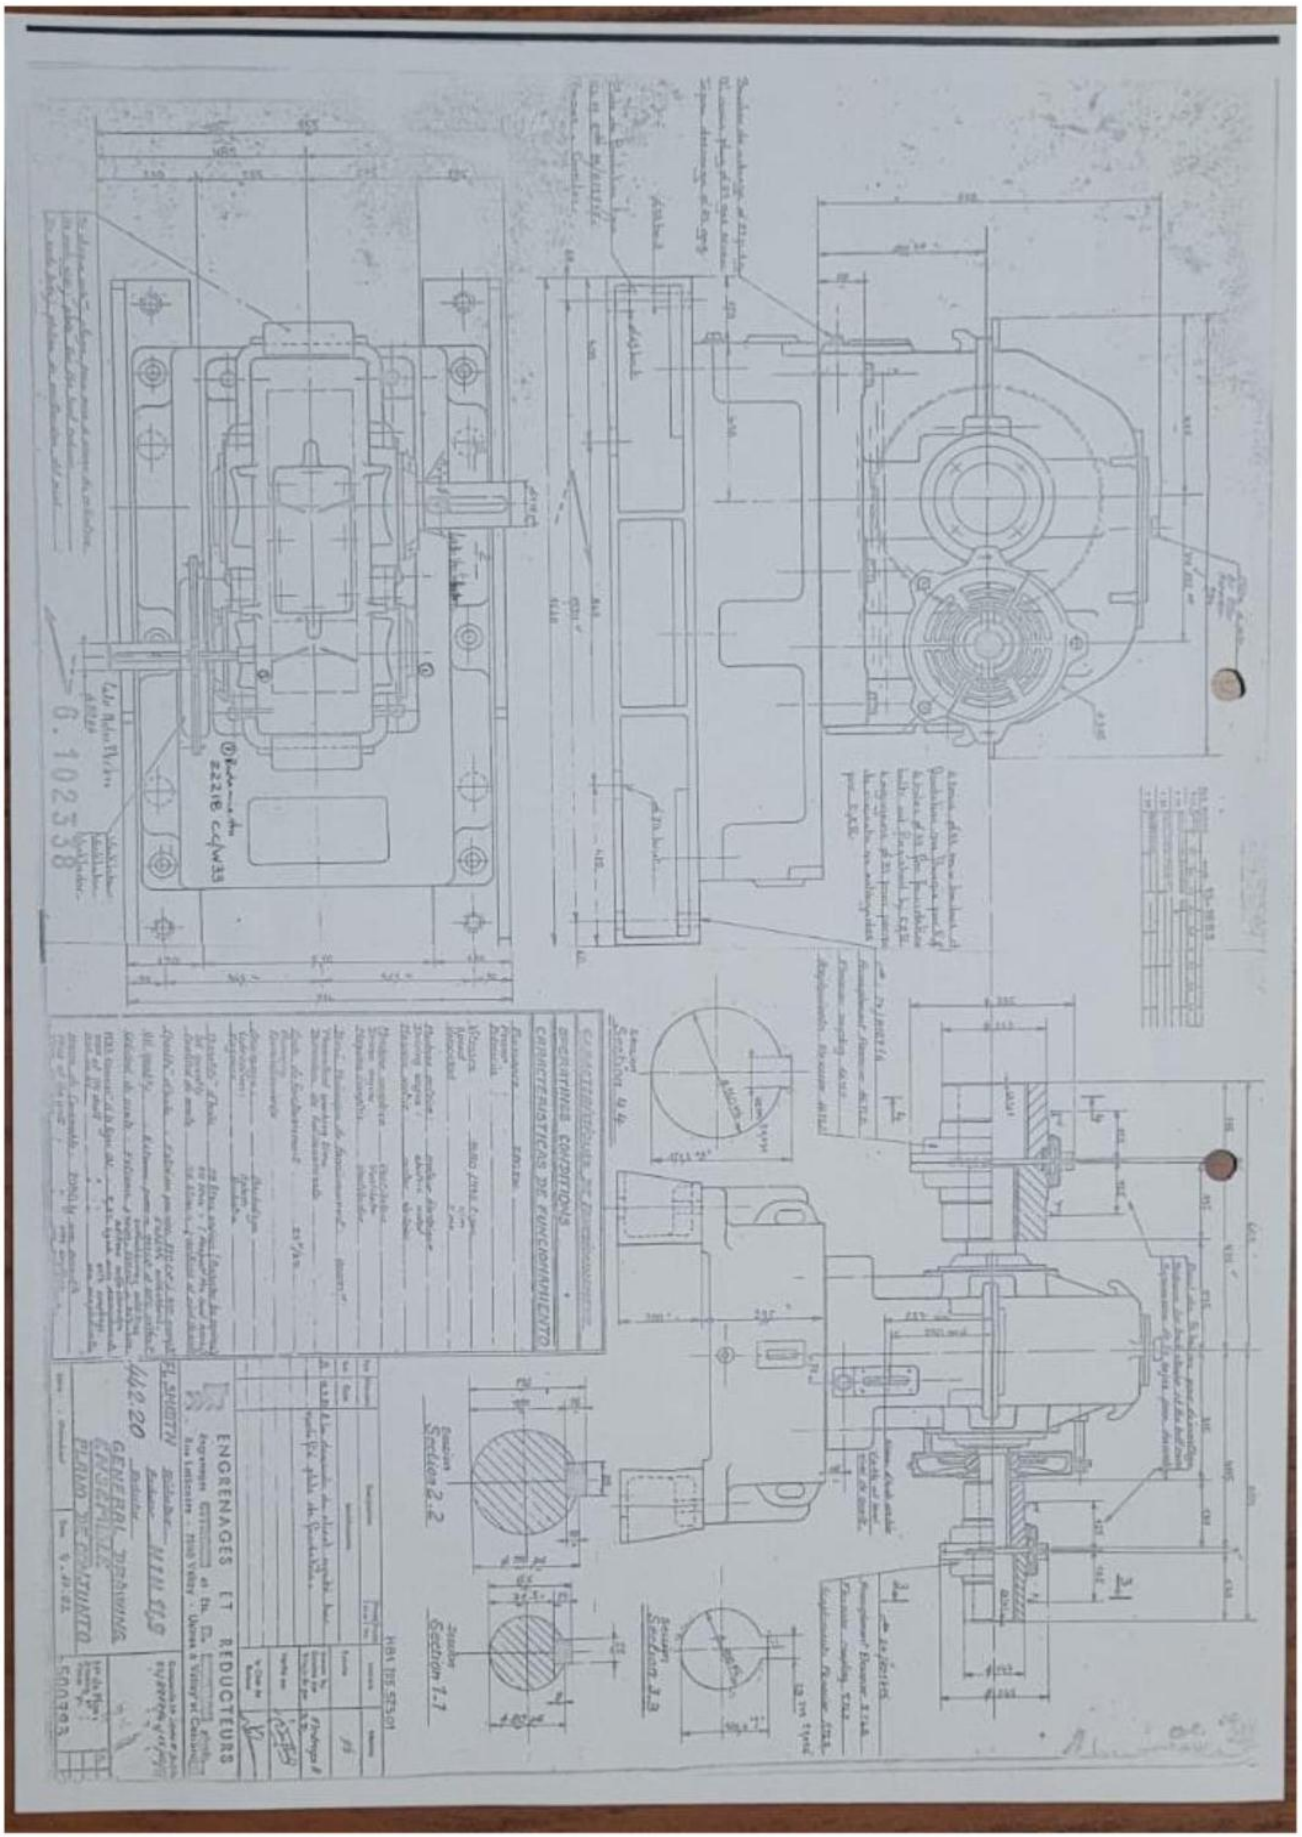
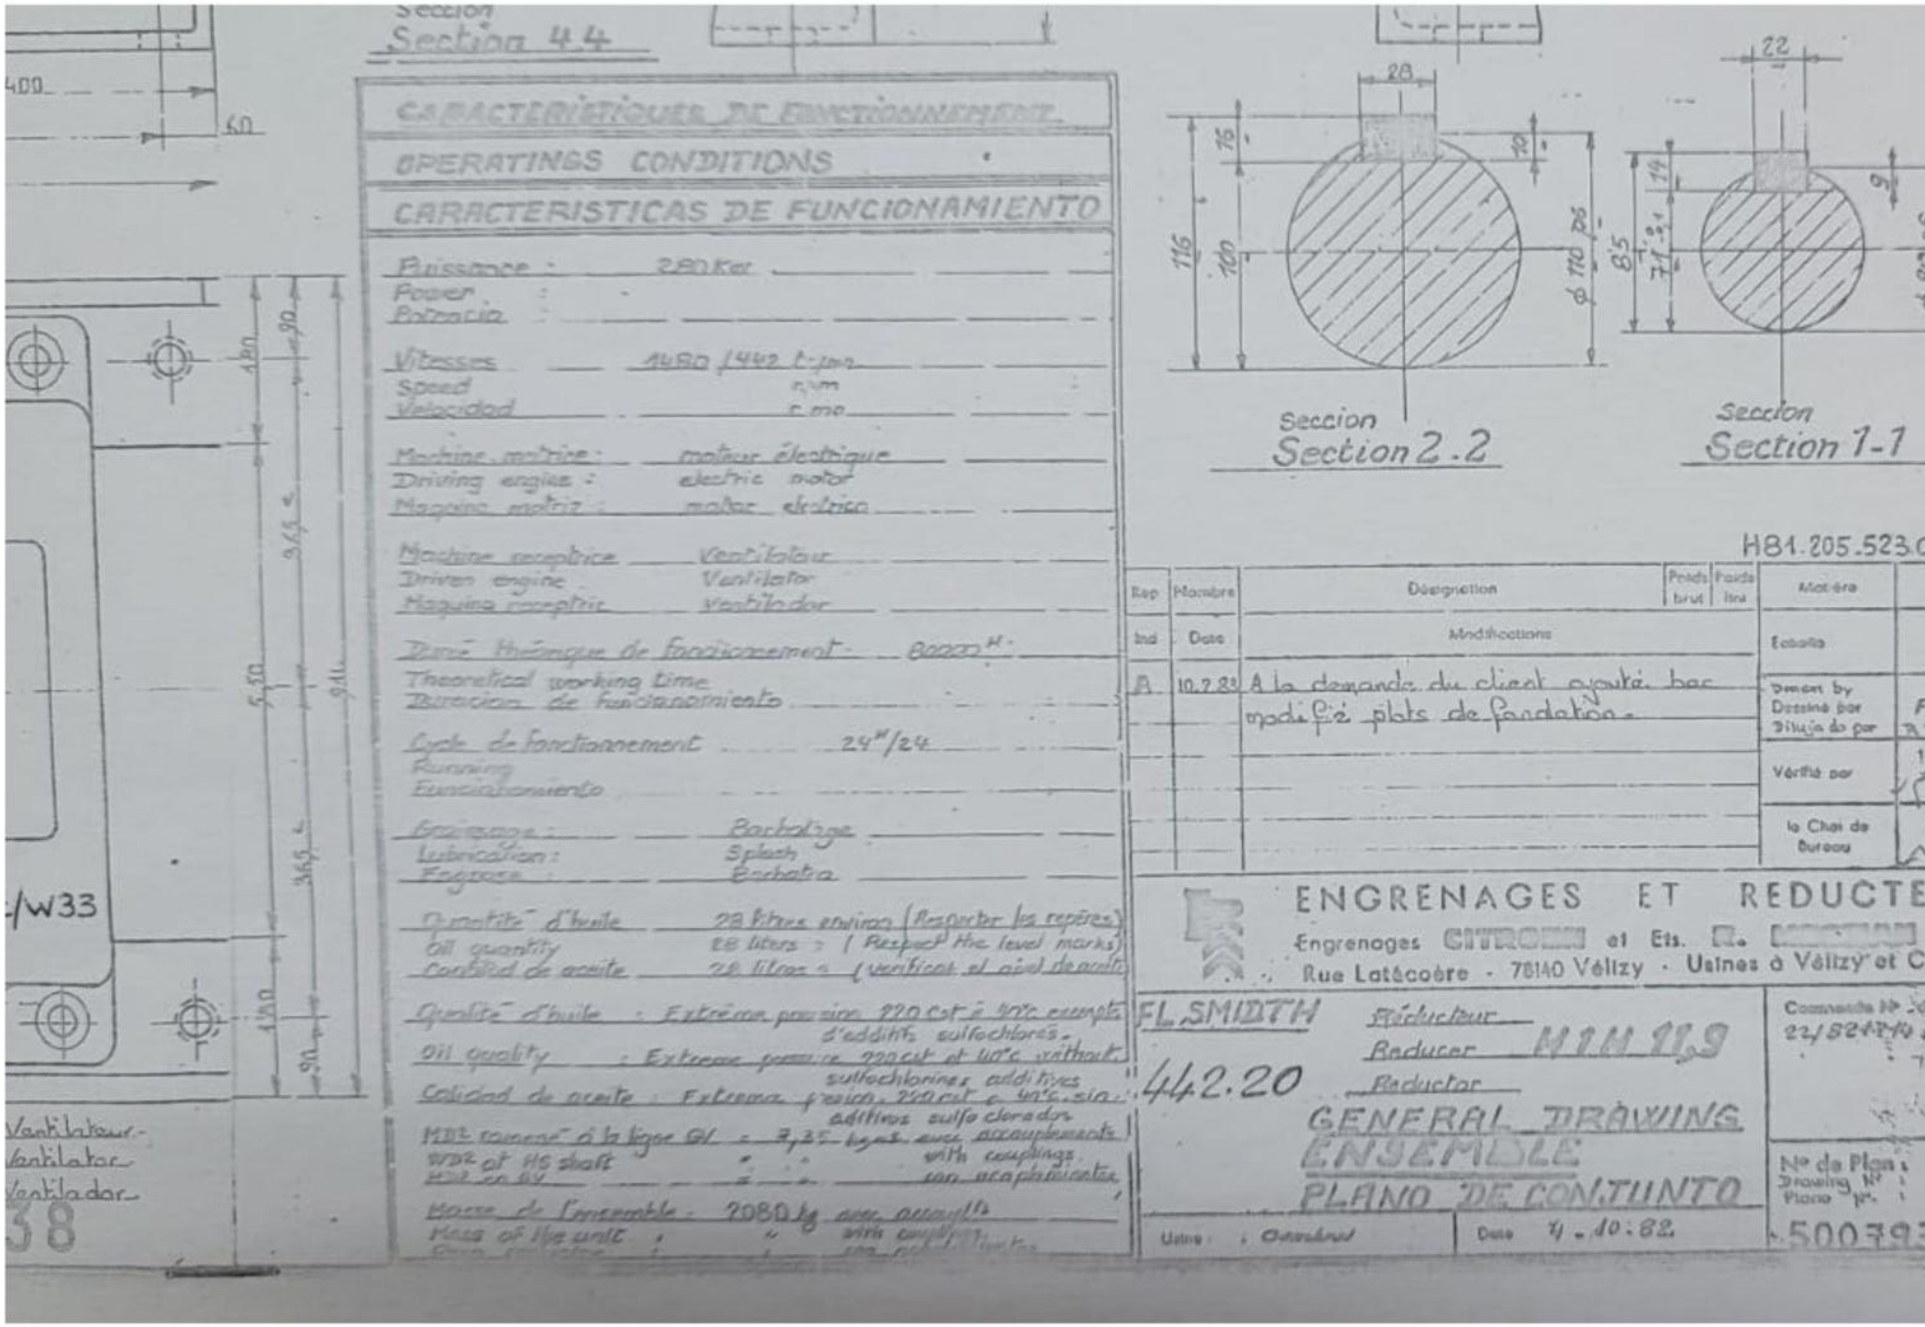
Plano N°1: Plano de Conjunto (Ampliado)