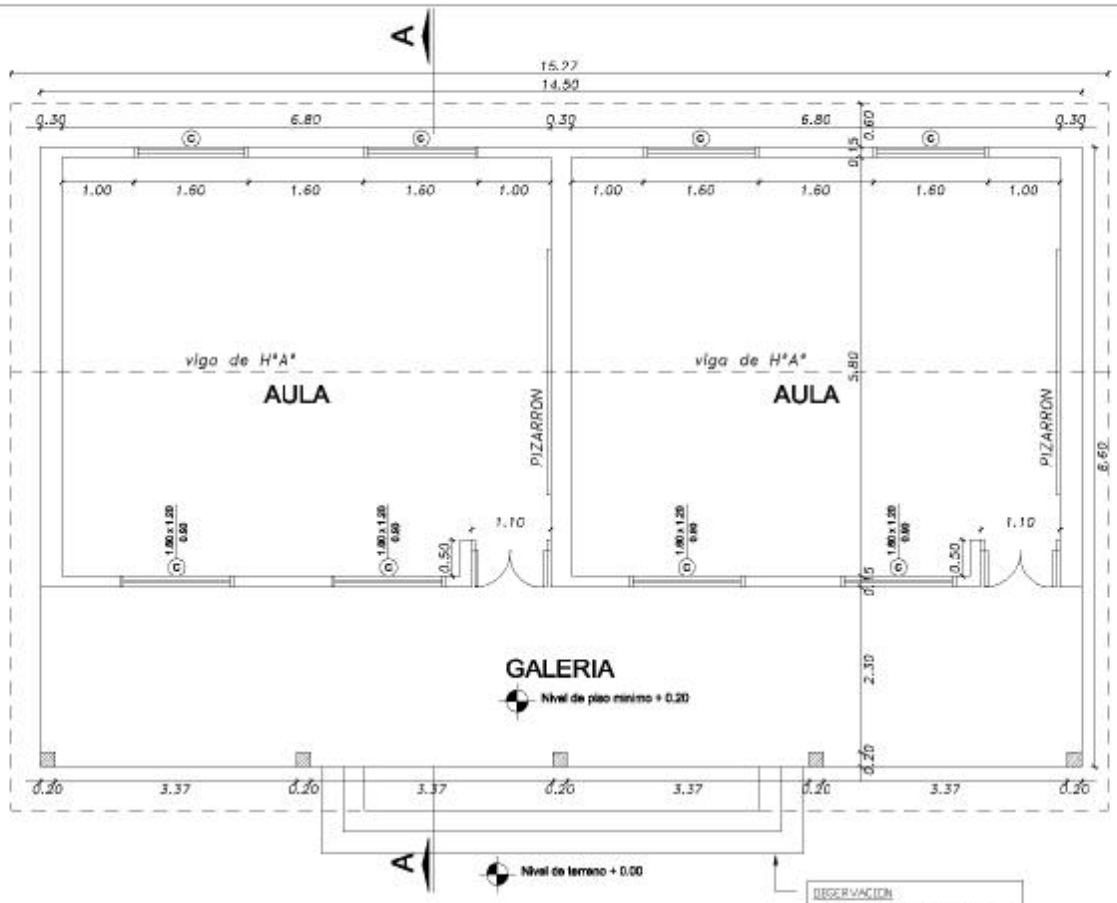

PLANTA ARQUITECTONICA

OBSERVACION
SUJETO A MODIFICACIONES SEGUN
DESNIVEL DEL TERRENO
ESCALERA
CONTRA HUELLA : 18.0 cm
HUELLA : 0.30 cm

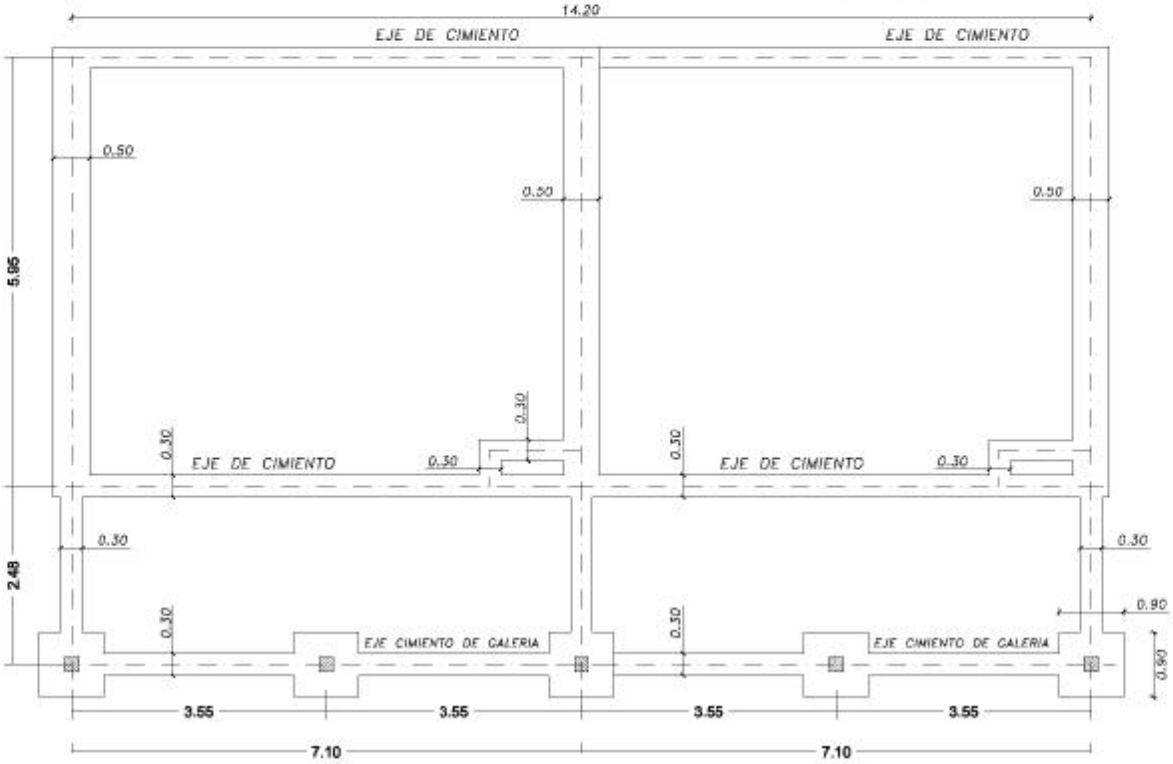

PLANTA DE FUNDACION

GOBERNACION DEL ALTO PARANA		
DEPARTAMENTO: SECRETARIA DE OBRAS		
DIVISION: PROYECTO Y FISCALIZACIÓN		
ESCALA 1:100	PLANO	PLANO Nº
AÑO 2013	2 AULAS ESTANDAR CON TECHO DE TEJA	01

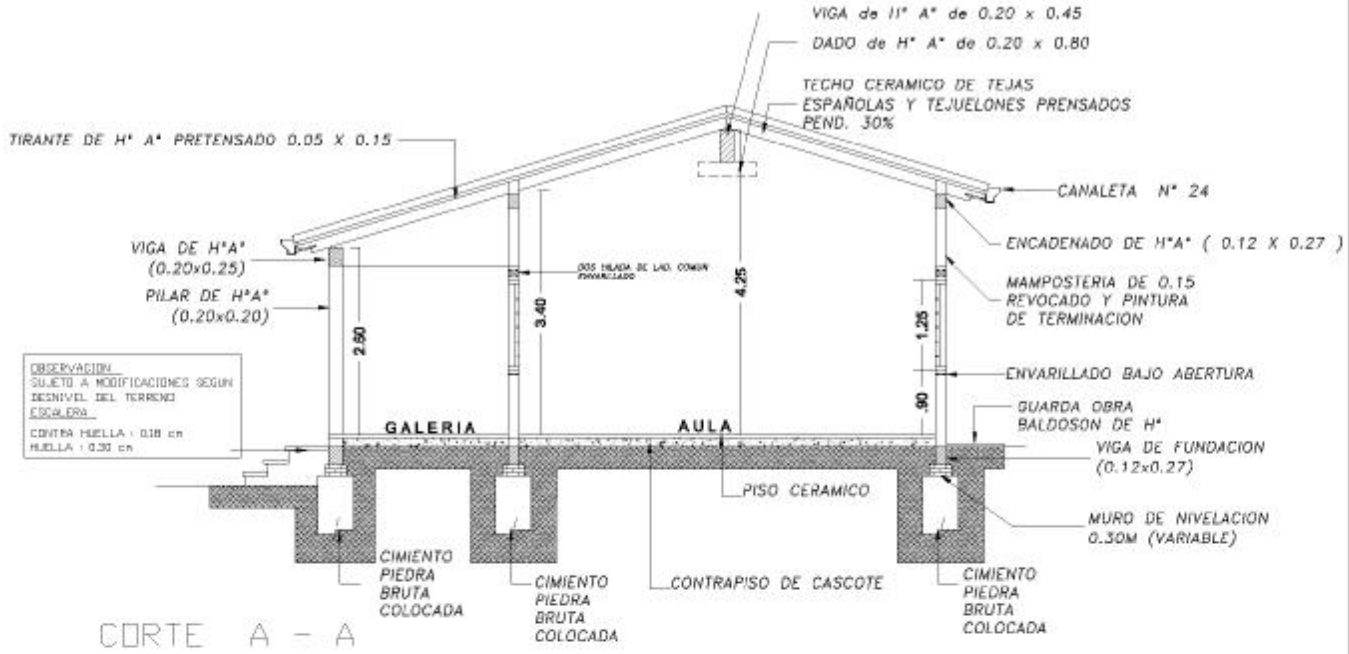

CORTE A - A

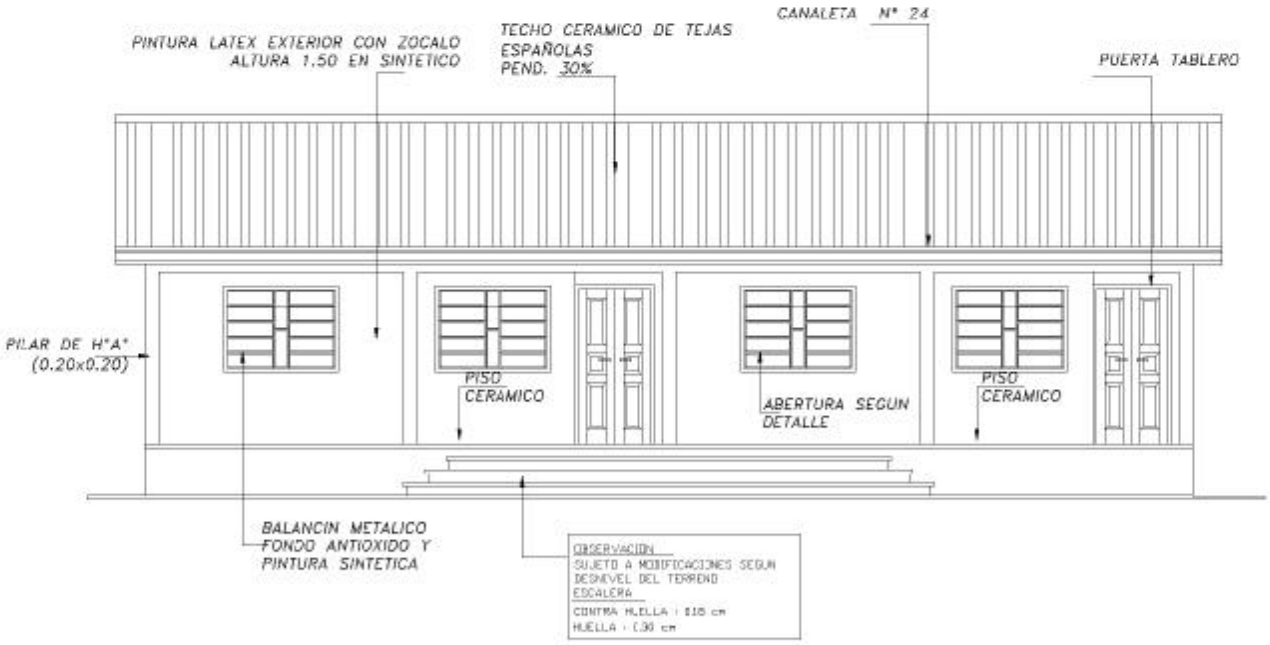

FACHADA PRINCIPAL

GOBERNACION DEL ALTO PARANA		
DEPARTAMENTO: SECRETARIA DE OBRAS		
DIVISION: PROYECTO Y FISCALIZACIÓN		
ESCALA 1:100	PLANO	PLANO Nº
AÑO 2013	2 AULAS ESTANDAR CON TECHO DE TEJA	02

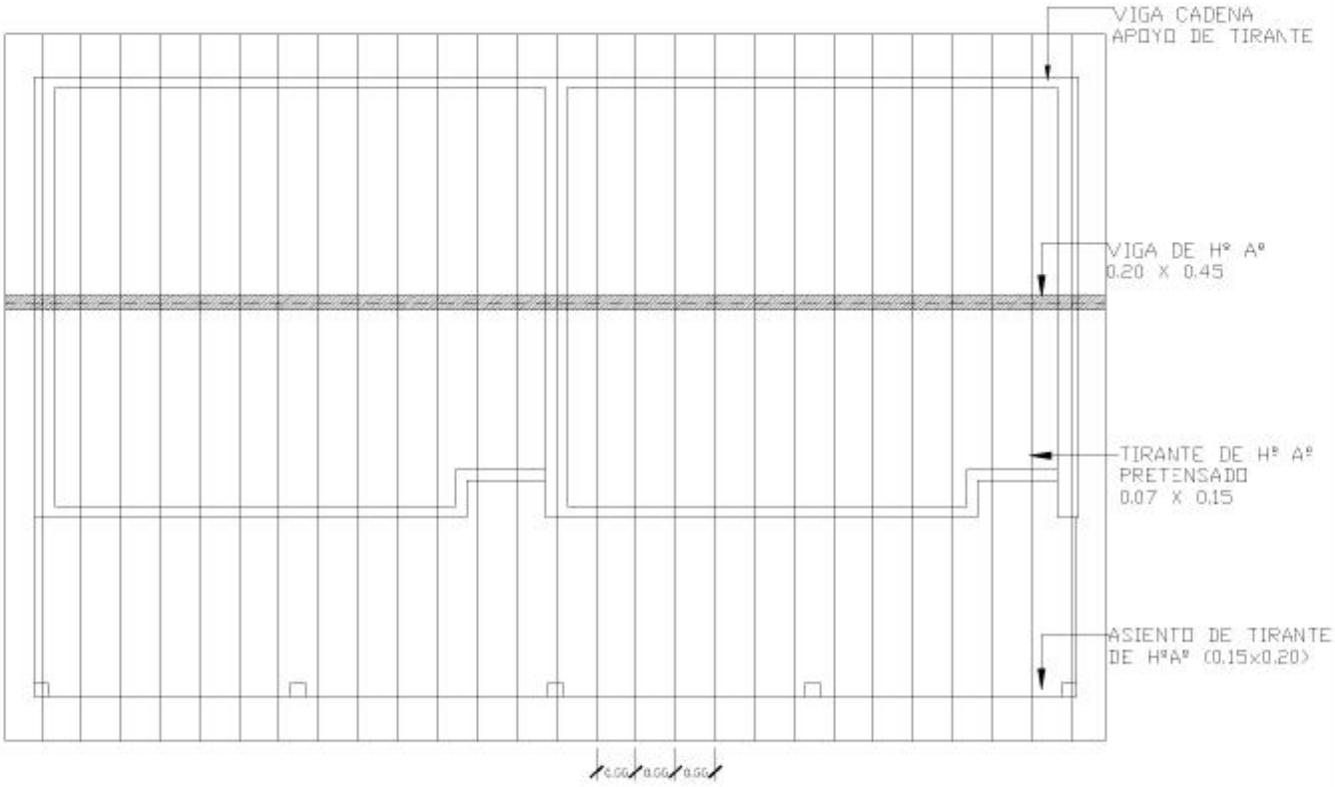

PLANTA DE TECHO

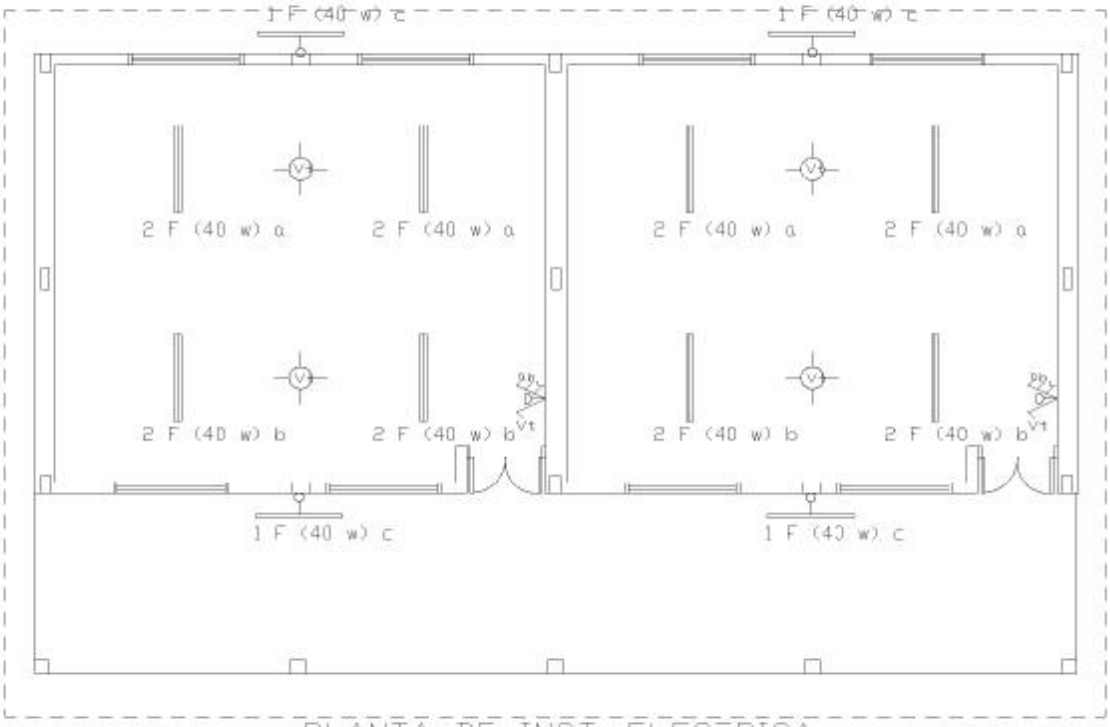

PLANTA DE INST. ELECTRICA

GOBERNACION DEL ALTO PARANA		
DEPARTAMENTO: SECRETARIA DE OBRAS		
DIVISION: PROYECTO Y FISCALIZACIÓN		
ESCALA 1:100	PLANO	PLANO Nº
AÑO 2013	2 AULAS ESTANDAR CON TECHO DE TEJA	03

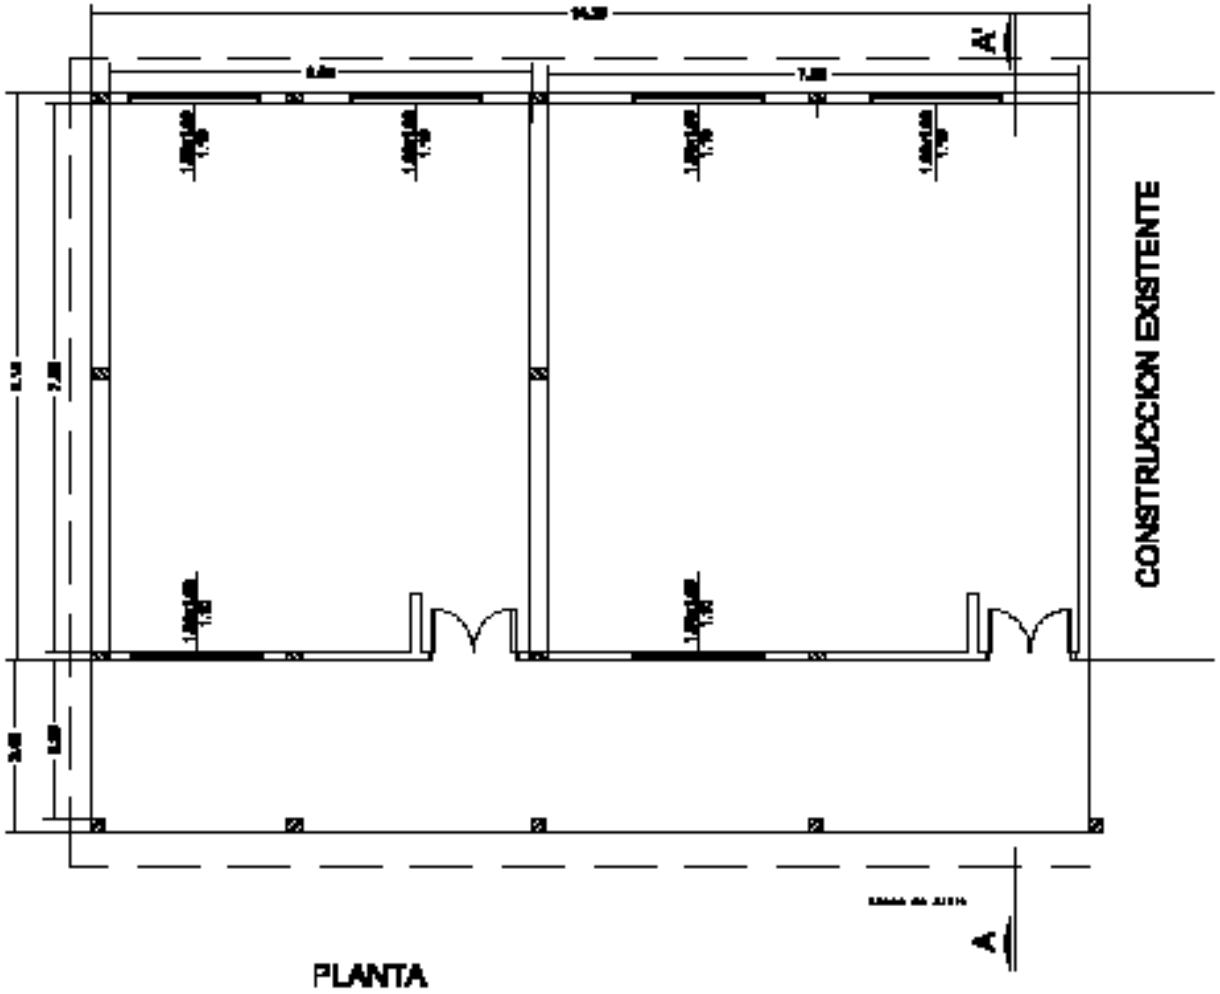

PLANTA

GOBERNACION DEL ALTO PARANA	
DEPARTAMENTO: INGENIERIA DE OBRAS	
DIVISION: PROYECTO Y FISCALIZACIÓN	
ESCALA 1:100	PLANO: 2 AULAS
AÑO 2014	PLANO Nº 00

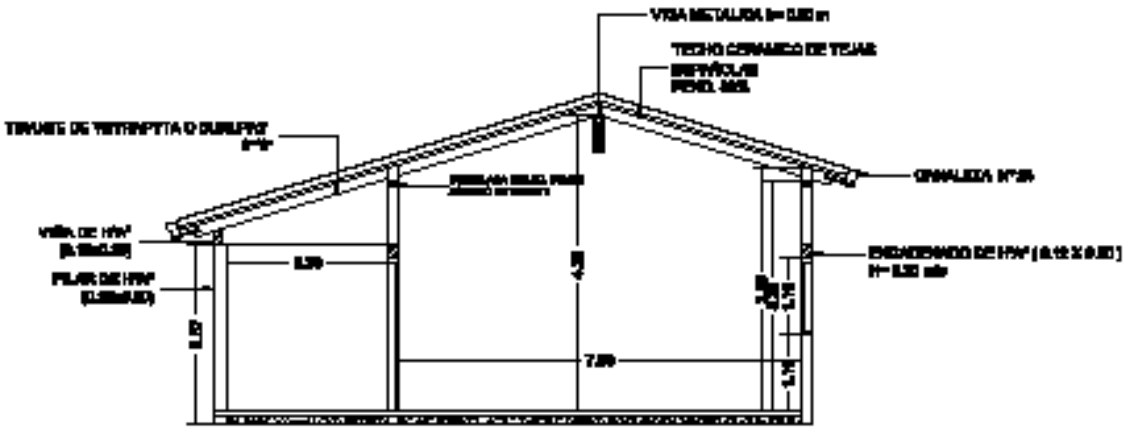

Corte en Planta Alta

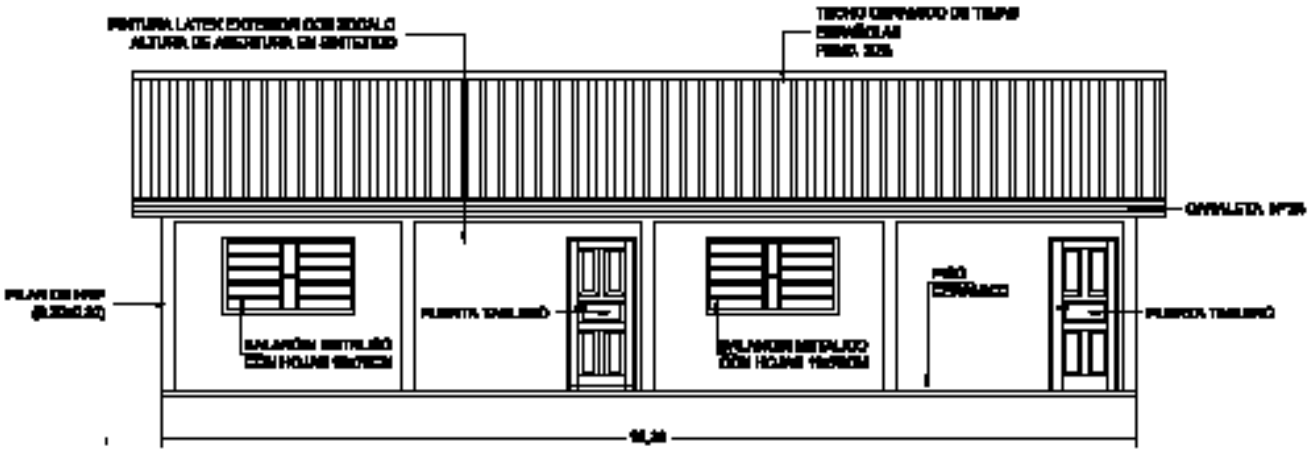

Fachada en Planta Alta

GOBERNACION DEL ALTO PARANA	
DEPARTAMENTO:	
DIVISION: PROYECTO Y FISCALIZACIÓN	
ESCALA	PLANO: 2 AULAS
AÑO	PLANO Nº 00

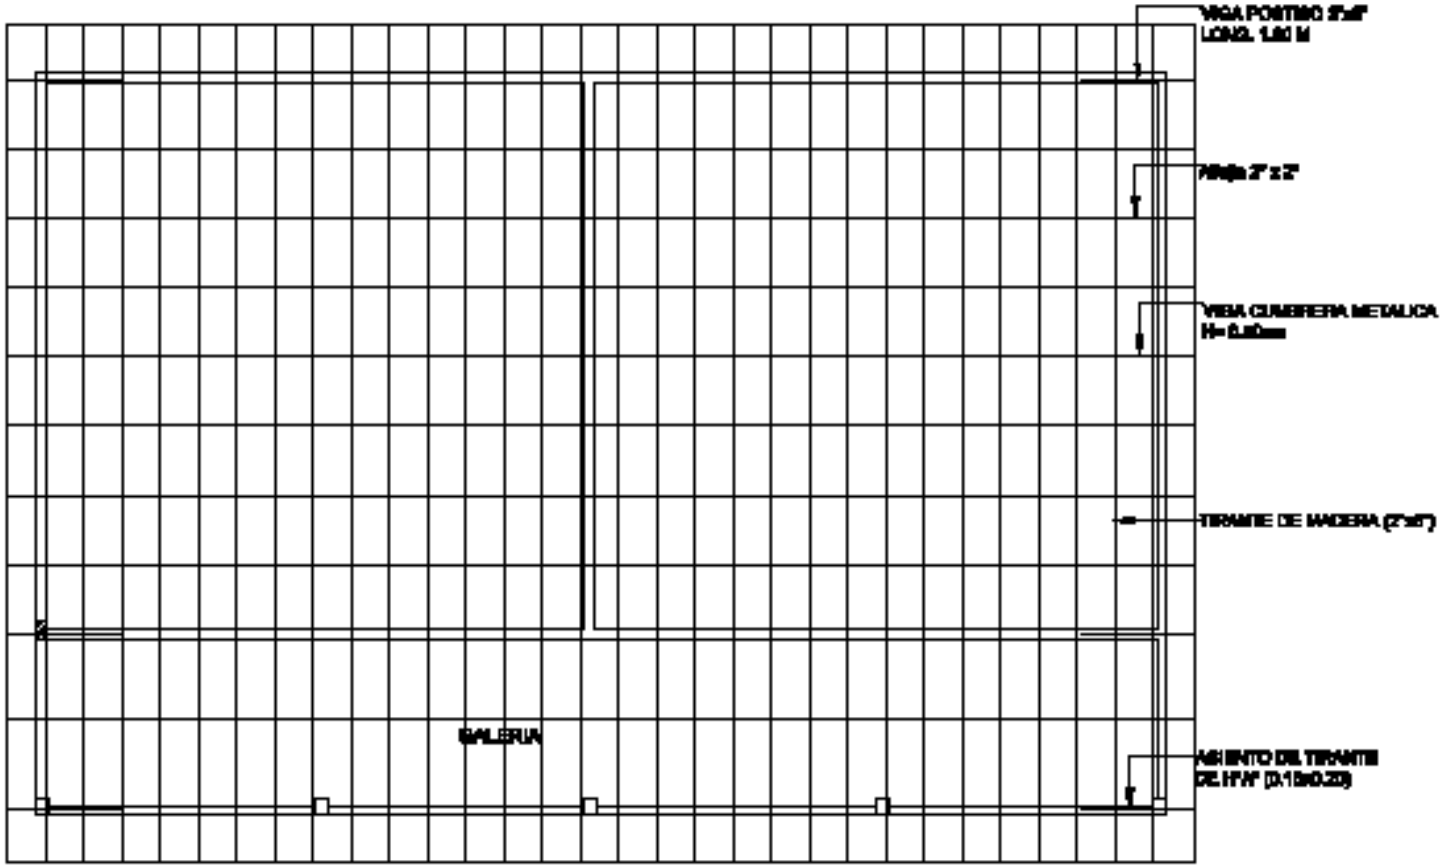

PLANTA DE TECHO

GOBERNACION DEL ALTO PARANA		
DEPARTAMENTO:		
DIVISION:	PROYECTO Y FISCALIZACIÓN	
ESCALA	PLANO: 2 AULAS	PLANO Nº 00

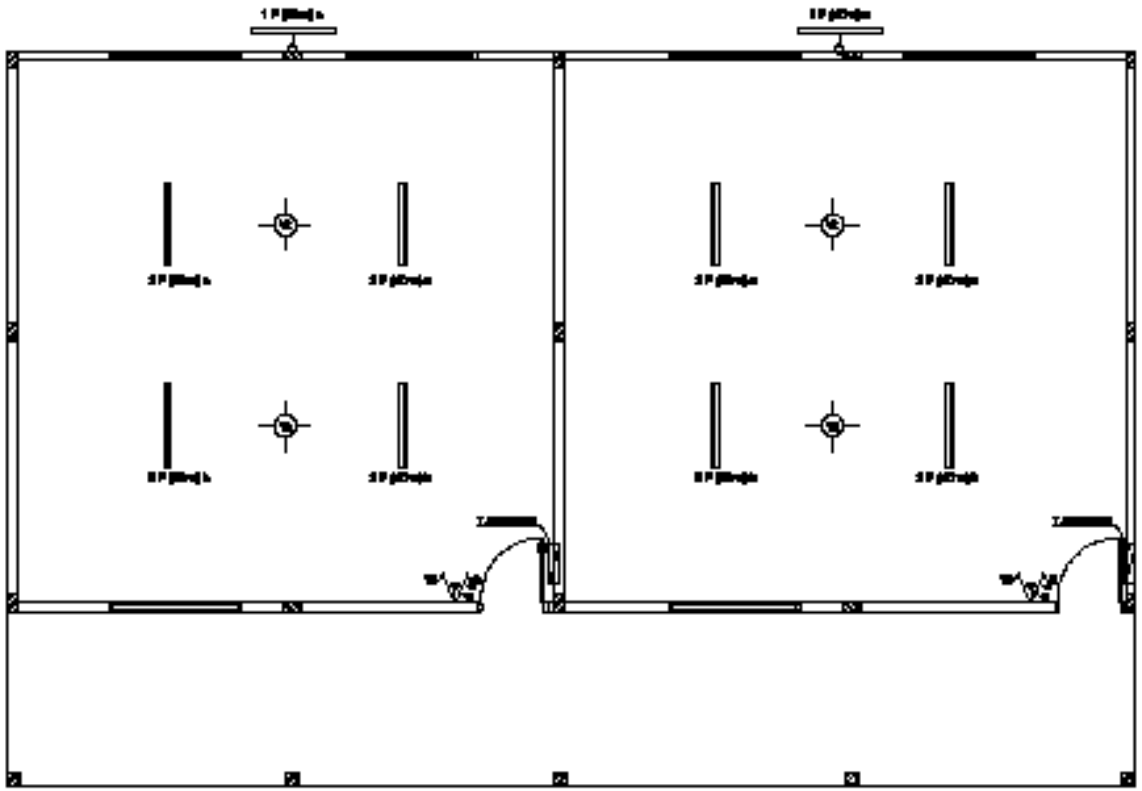

PLANTA DE INST. ELECTRICA

GOBERNACION DEL ALTO PARANA		
DEPARTAMENTO: SECRETARIA DE OBRAS		
DIVISION: PROYECTO Y FISCALIZACIÓN		
ZONA	PLANO: 2 AULAS	PLANO Nº 00
AÑO		

VIGA METALICA

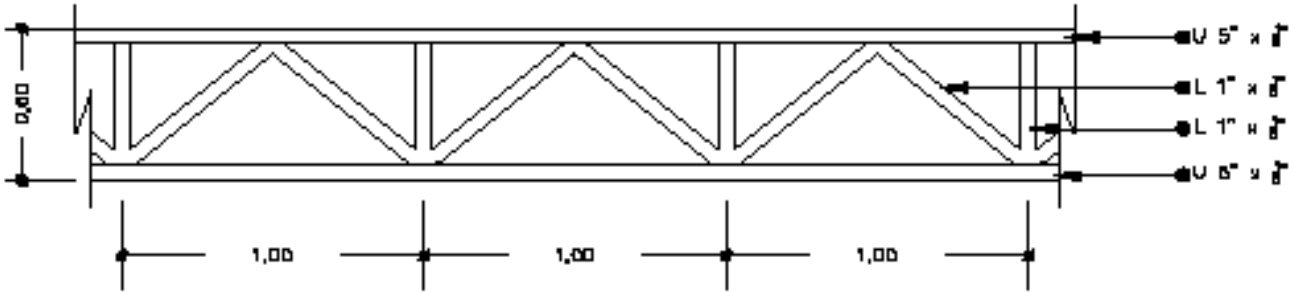

VIGA EN CORREDOR

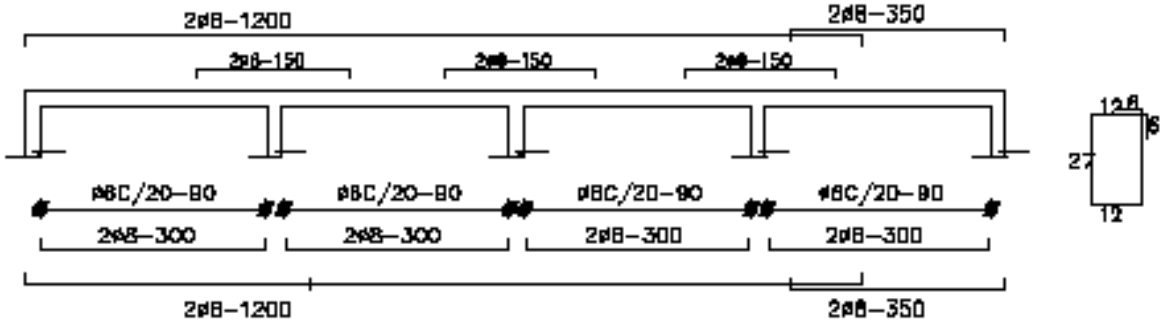

PILAR (16x25)

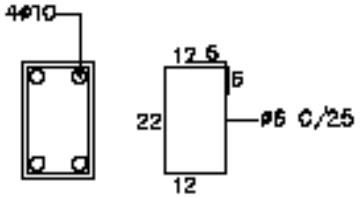

ENCADENADO (12x20)

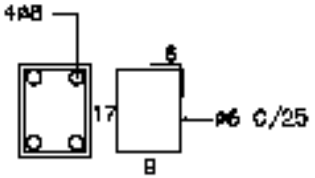

PILAR (15x30)

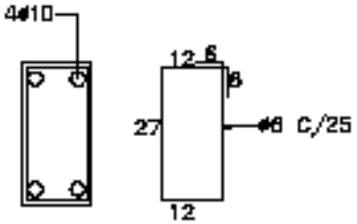

PILAR CORREDOR (20x20)

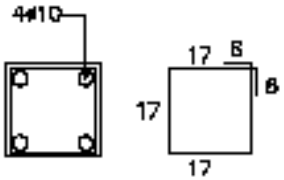

GOBERNACION DEL ALTO PARANA		
DEPARTAMENTO: INGENIERIA DE OBRAS		
DIVISION: PROYECTO Y FISCALIZACIÓN		
ZONA	PLANO: 2 AULAS	PLANO Nº 00
AÑO		

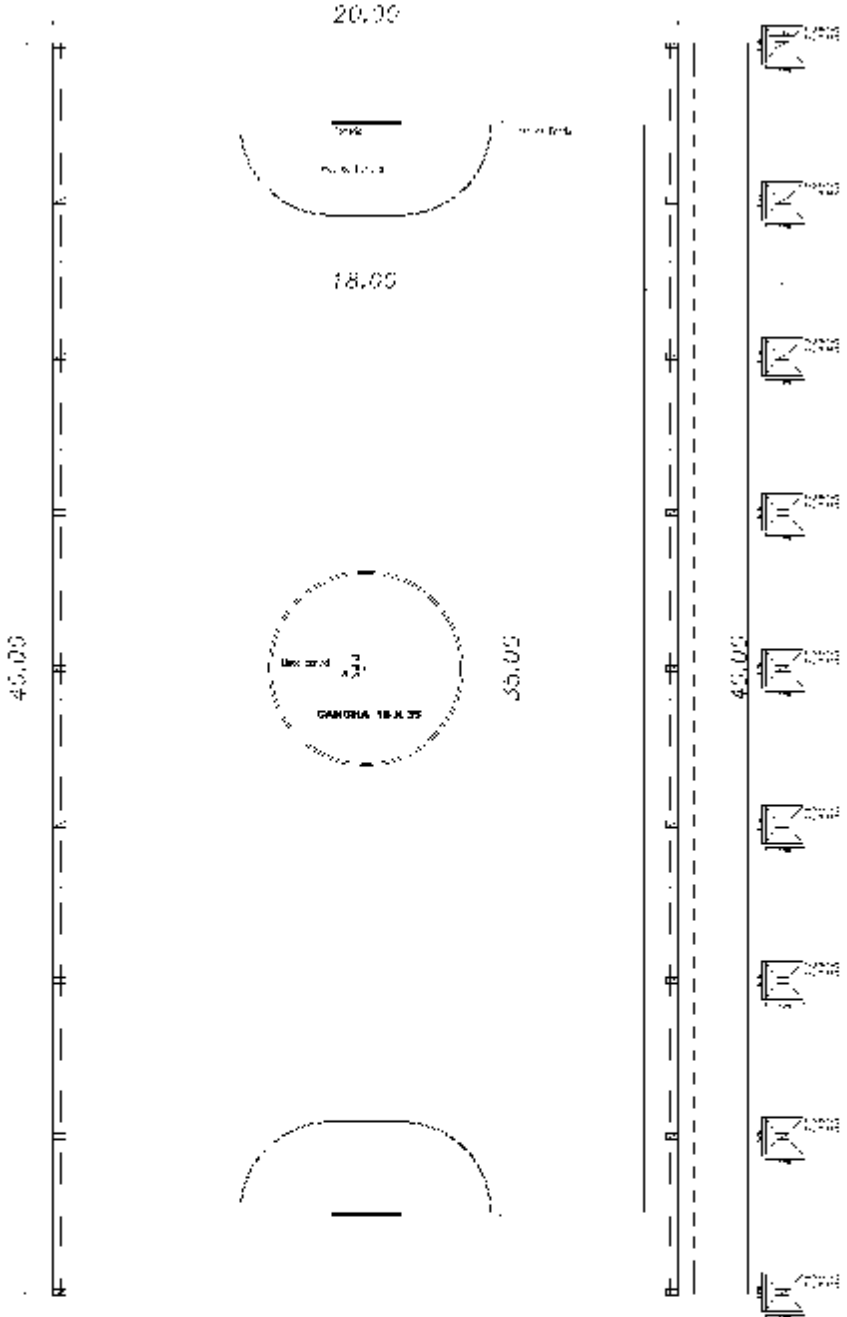

PLANTA PRINCIPAL

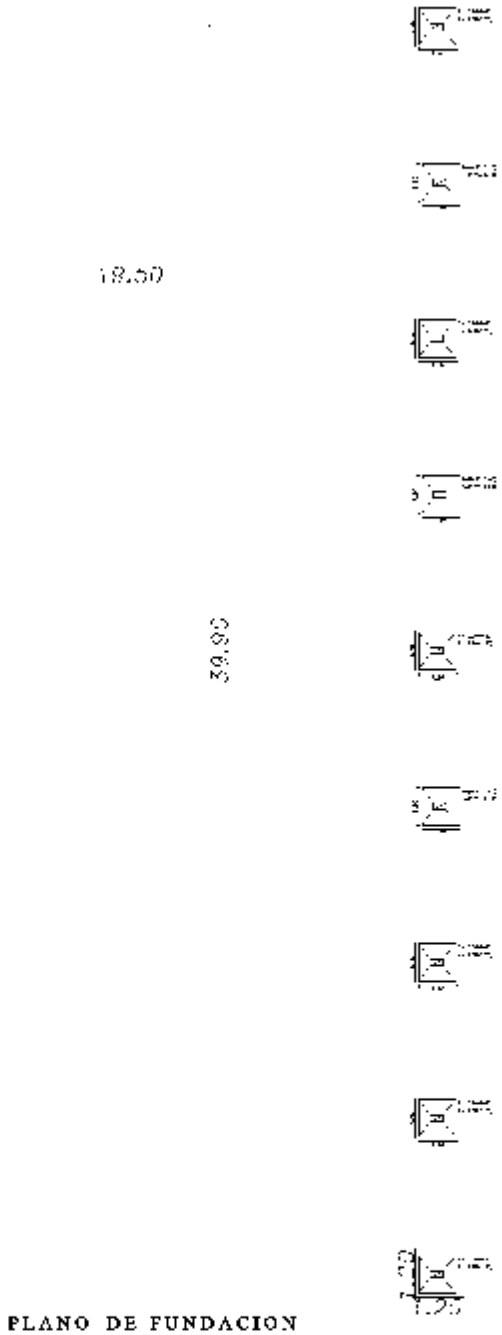

PLANO DE FUNDACION

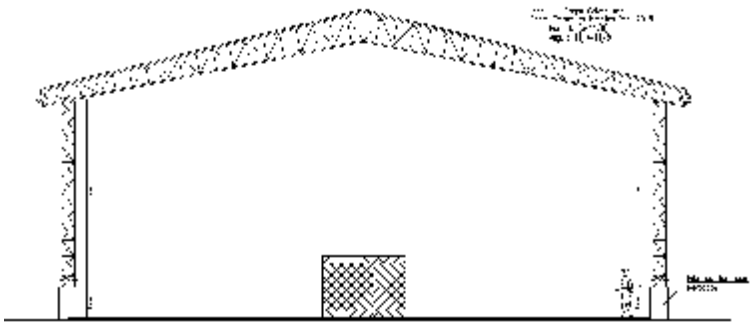

FACHADA PRINCIPAL

COBERNACION DEL ALTO PARANA

PROYECTO Y PRESUPUESTO

TINGLADO CUBIERTA DE CHAPA DE ZINC Y ESTRUCTURA DE MADERA