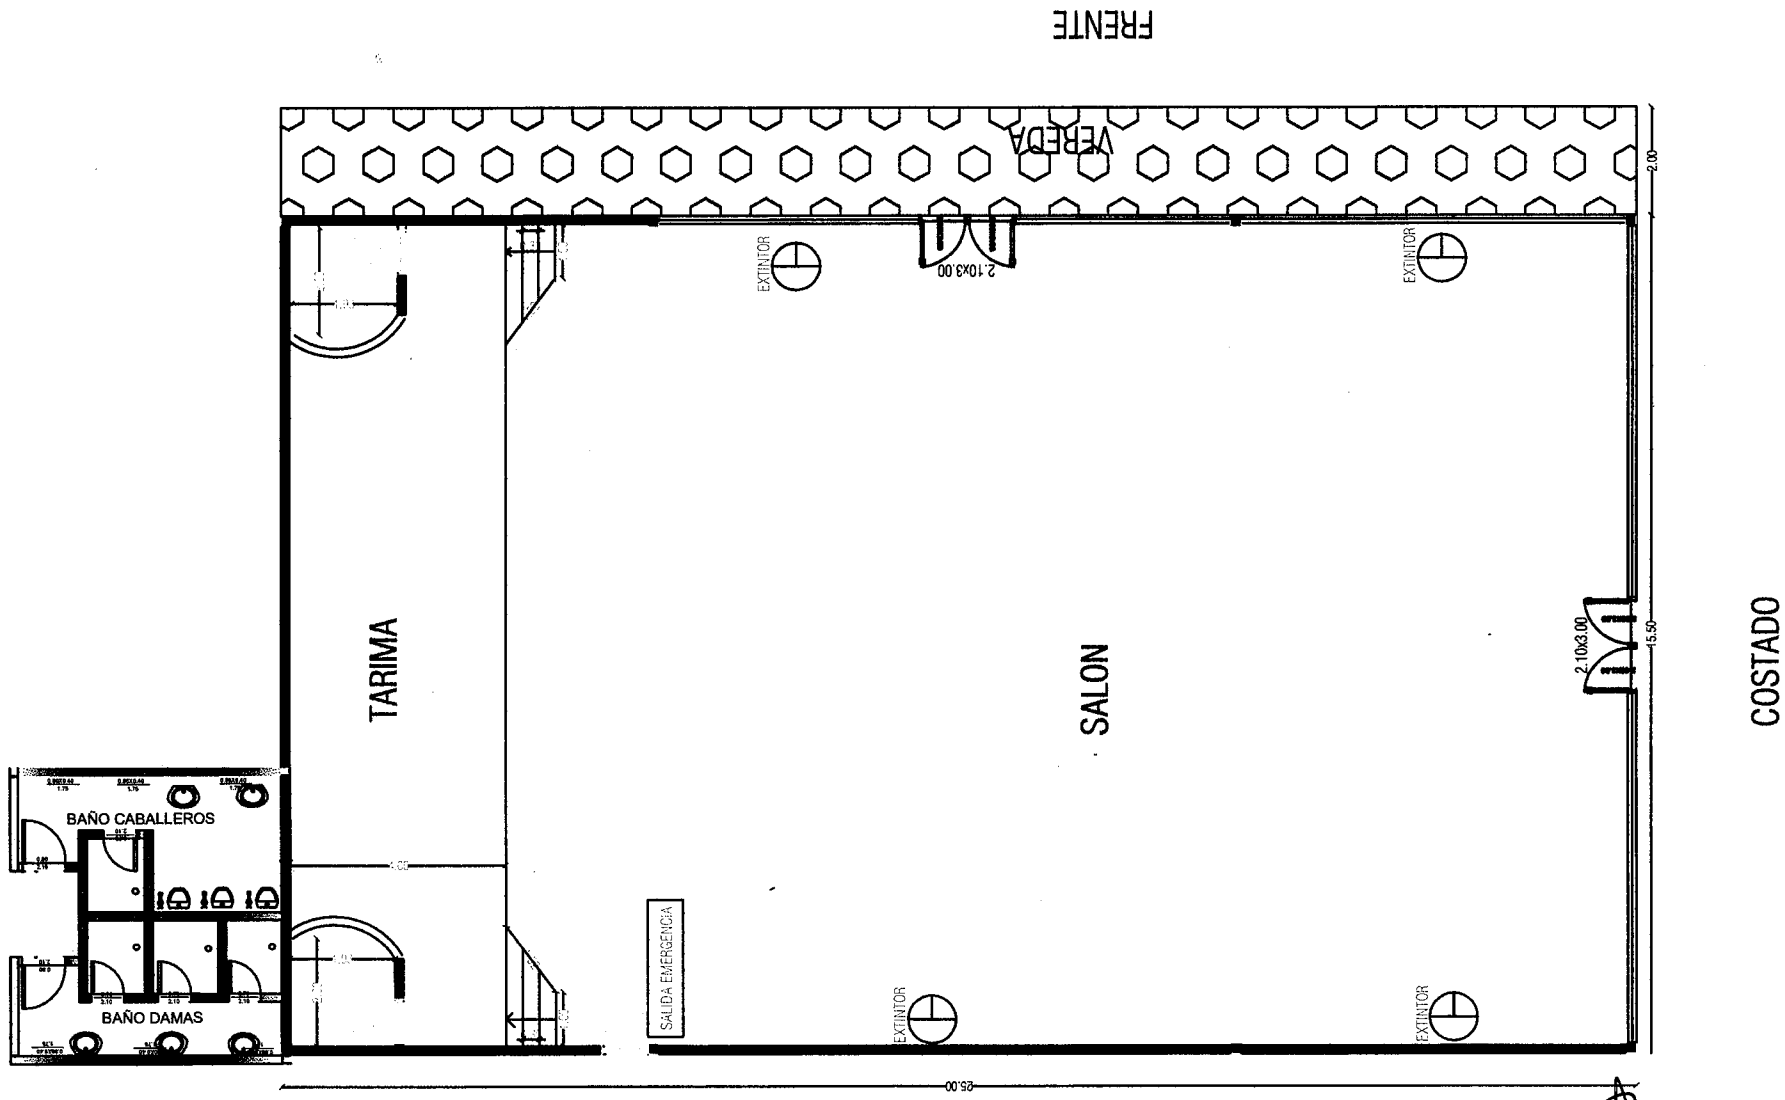

SALÓN DE LA FACULTAD DE DERECHO

Johana M. Pereira Ocampo
Arquitecta
Reg. M.O.P.C. Nº 2660