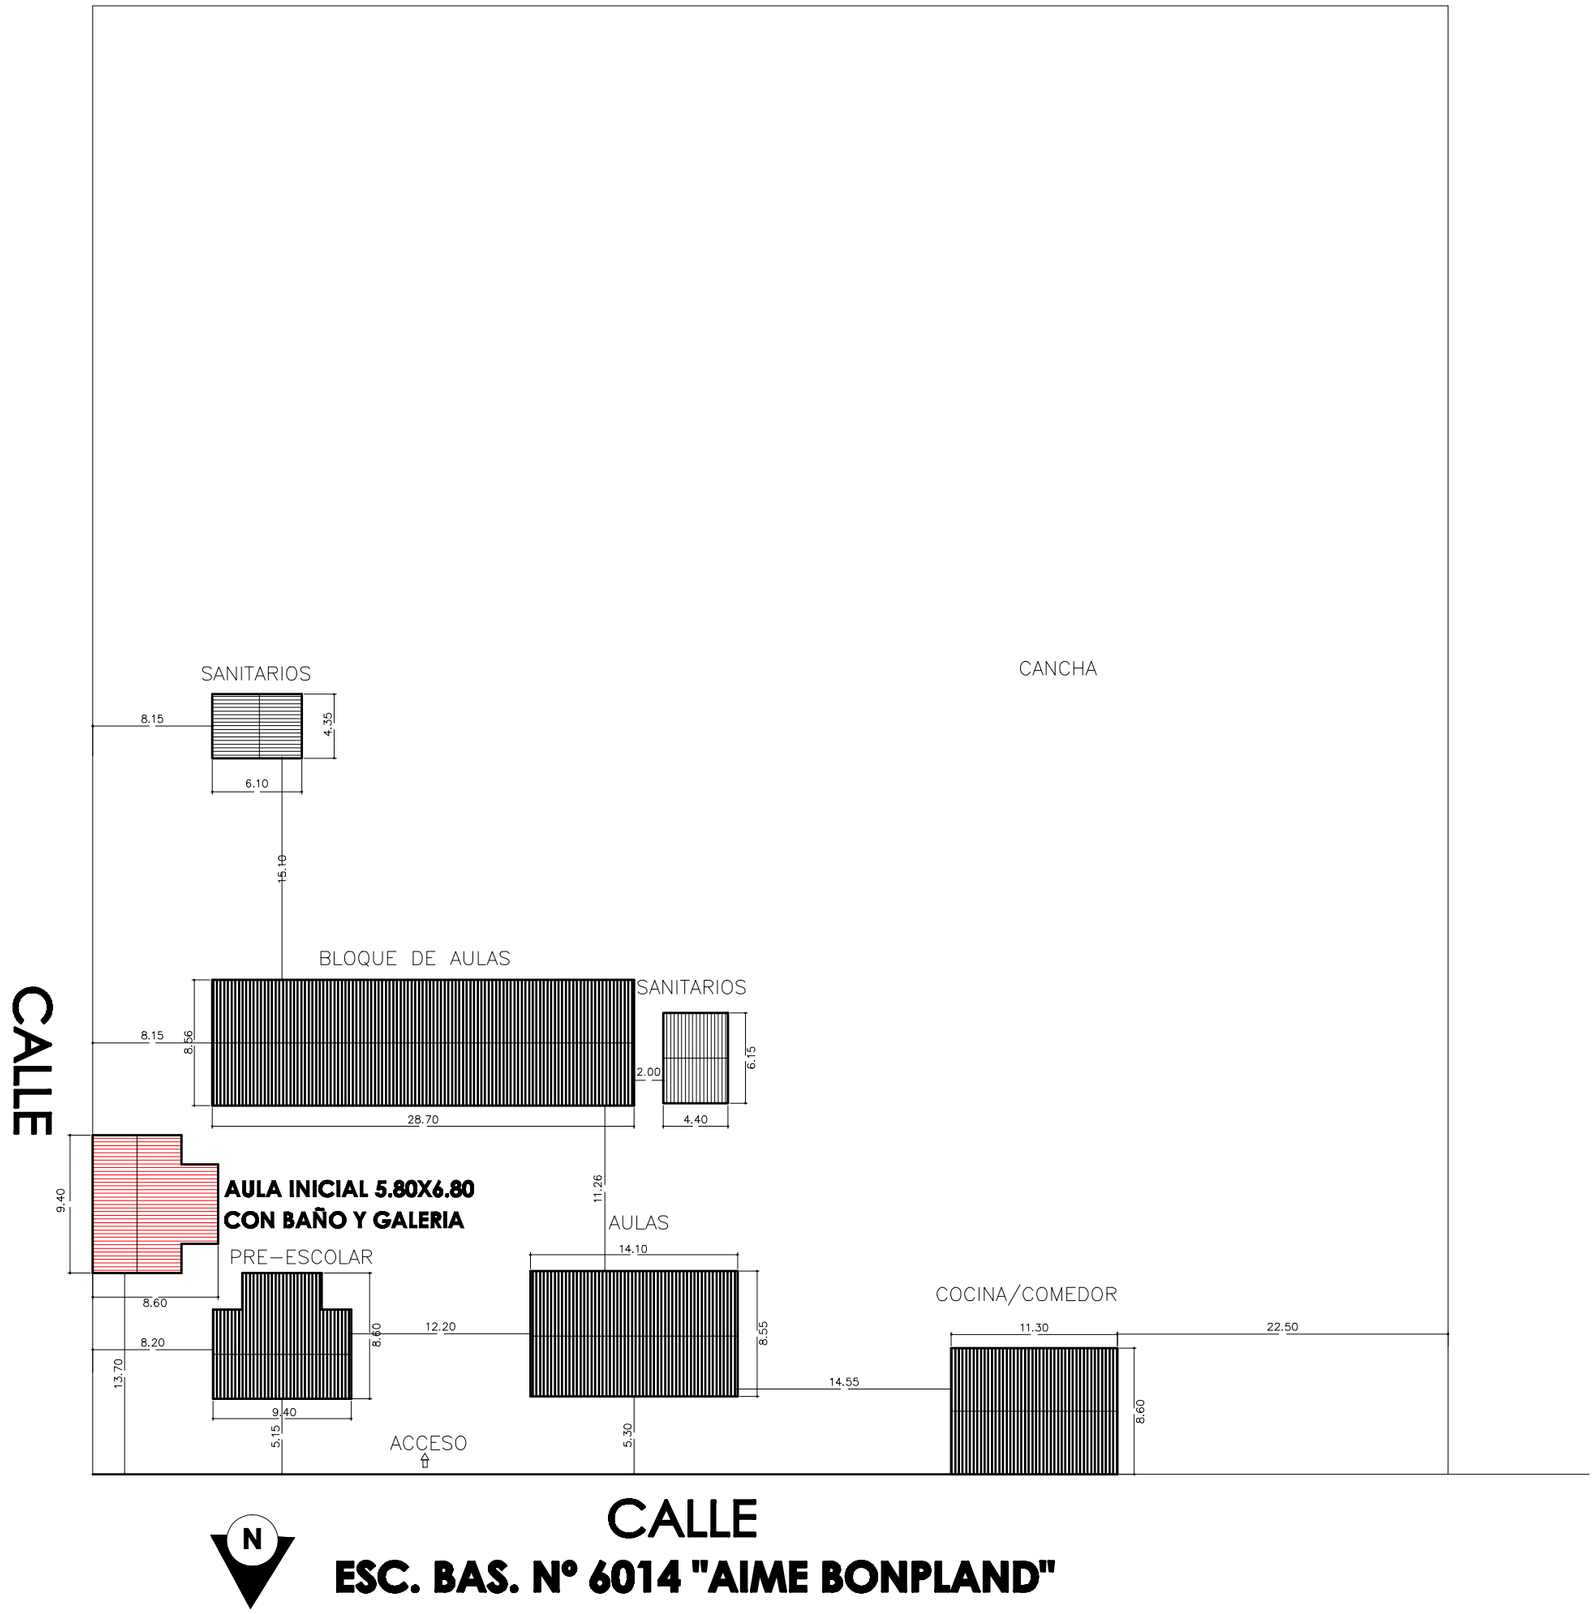
SANITARIOS
CANCHA
8.15
4.35
6.10
15.10
BLOQUE DE AULAS
SANITARIOS
CALLE
8.15
8.56
2.00
6.15
28.70
4.40
9.40
AULA INICIAL 5.80X6.80
CON BAÑO Y GALERIA
11.26
AULAS
PRE-ESCOLAR
14.10
8.60
COCINA/COMEDOR
12.20
8.55
11.30
22.50
8.20
13.70
14.55
9.40
8.60
5.15
ACCESO
5.30
CALLE
N
ESC. BAS. Nº 6014 "AIME BONPLAND"