Sede Central: Av. Fernando de la Mora esq. Tte. Alcorta Asunción
Teléfonos (59521) 569000 Casilla de Correo 384
Planta Industrial de Villeta: (595) 2595512
Planta Industrial de Vallemi: (595) 0351230303/14/48

PARAGUAY TODOS Y TODAS

¡Construyendo futuro con cemento Paraguayo!

LICITACIÓN PÚBLICA NACIONAL PARA FIRMAS PRECALIFICADAS Nº 46/15 "CONTRATACIÓN DE SERVICIO DE CONSULTORÍA PARA ELABORACIÓN DE PROYECTO DE LAS OBRAS CIVILES Y MITIGACIÓN DE IMPACTO AMBIENTAL PARA EL PROYECTO CAMBIO DE COMBUSTIBLE DEL HORNO DE LA LINEA III DE LA FÁBRICA DE VALLEMI" ID Nº 297766

ADENDA Nº 2

Por la presente comunicamos a todos los oferentes, la inclusión de los planos citados a continuación a modo de referencia para el presente llamado:

SE ADJUNTAN LOS SIGUIENTES PLANOS COMO REFERENCIA:

1) MOLIENDA CARBÓN PLANO 1
   MOLIENDA CARBÓN PLANO 2

2) LAY OUT GENERAL DEL PROYECTO

3) TORRE DE CUELLO DE GANZO PLANO 1

Abog. César E. Diesel Ma...
Gerente U.O.C.
I.N.C.

1) MOLIENDA CARBÓN PLANO 1

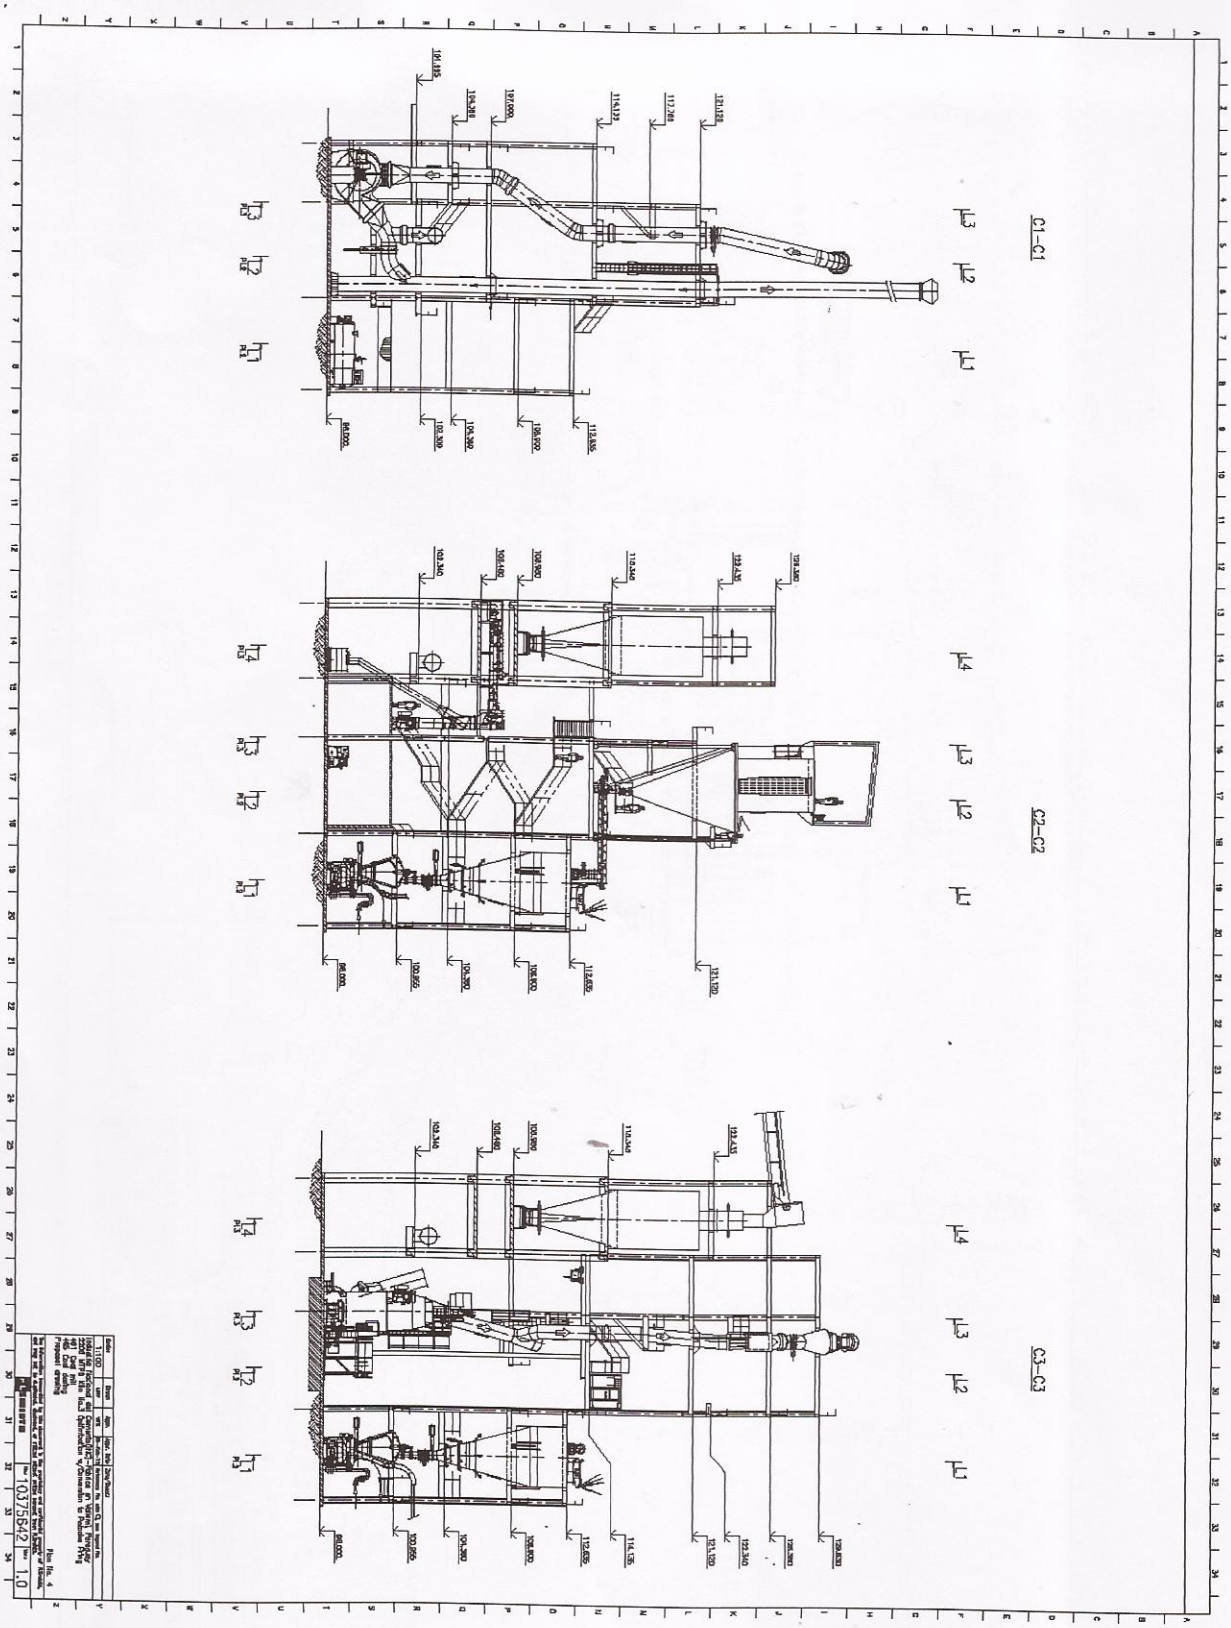

Abog. César E. Diesel Marín
Gerente U.O.C.
I.N.C.

MOLIENDA CARBÓN PLANO 2

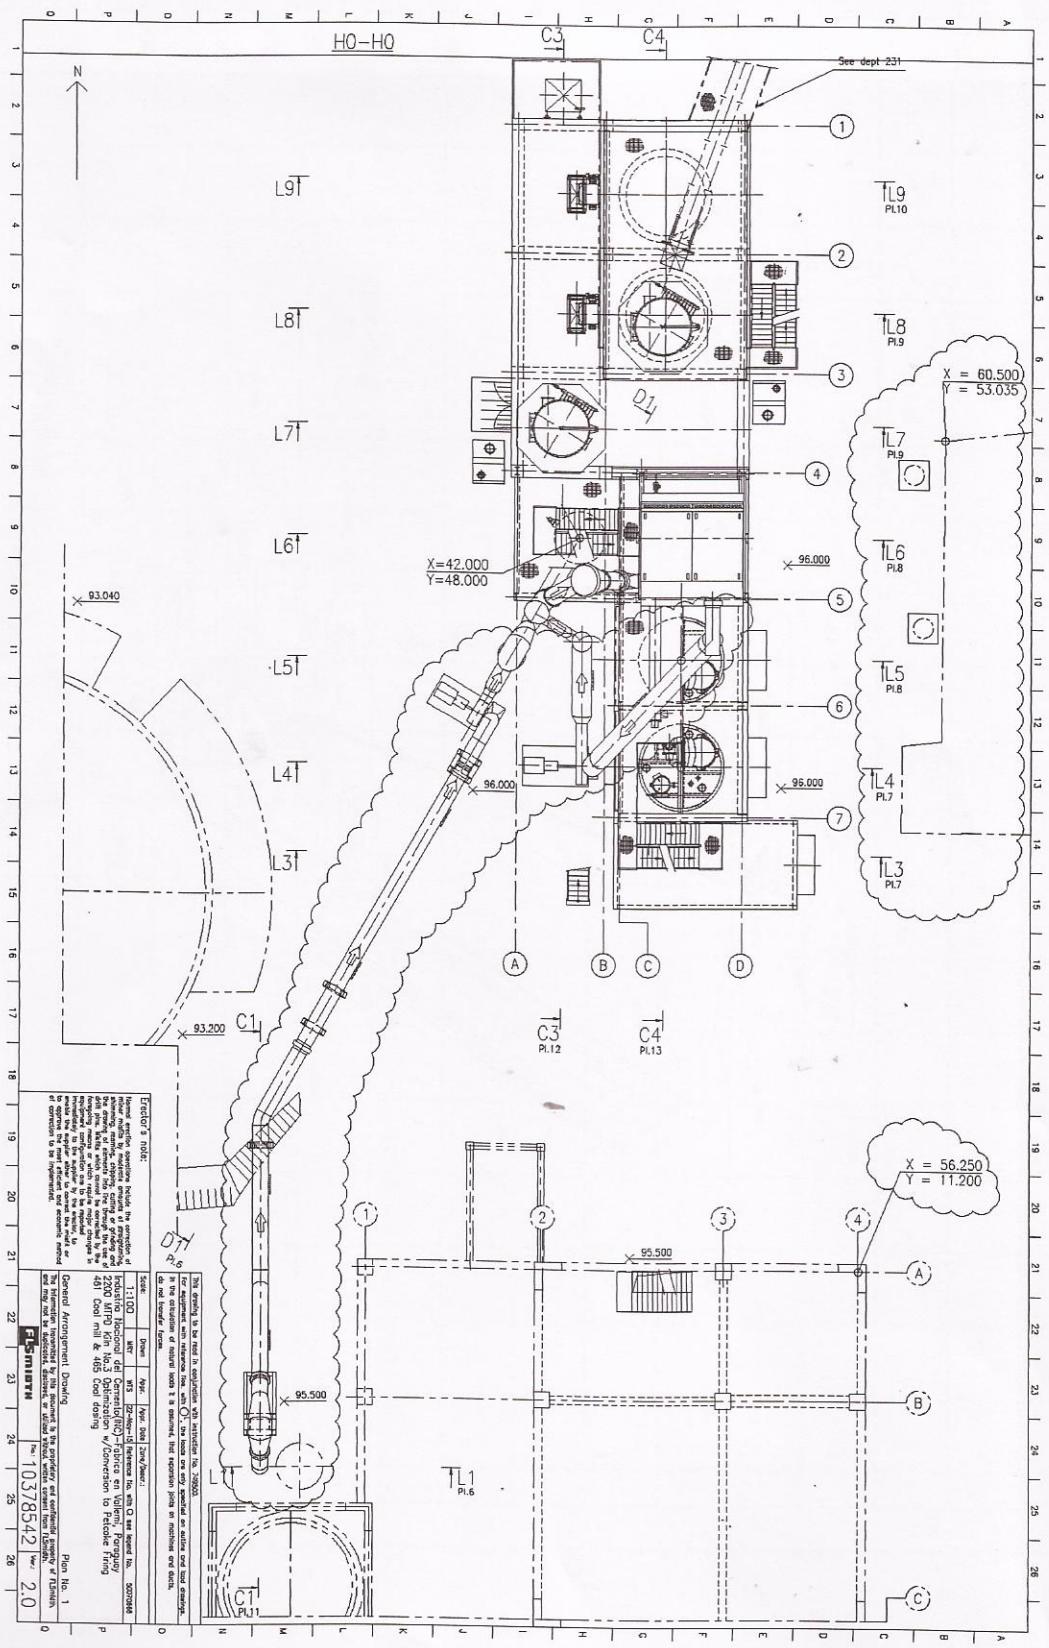

Abog. César E. Diesel Ma...
Gerente U.O.C.
I.N.C.

2) LAY OUT GENERAL DEL PROYECTO

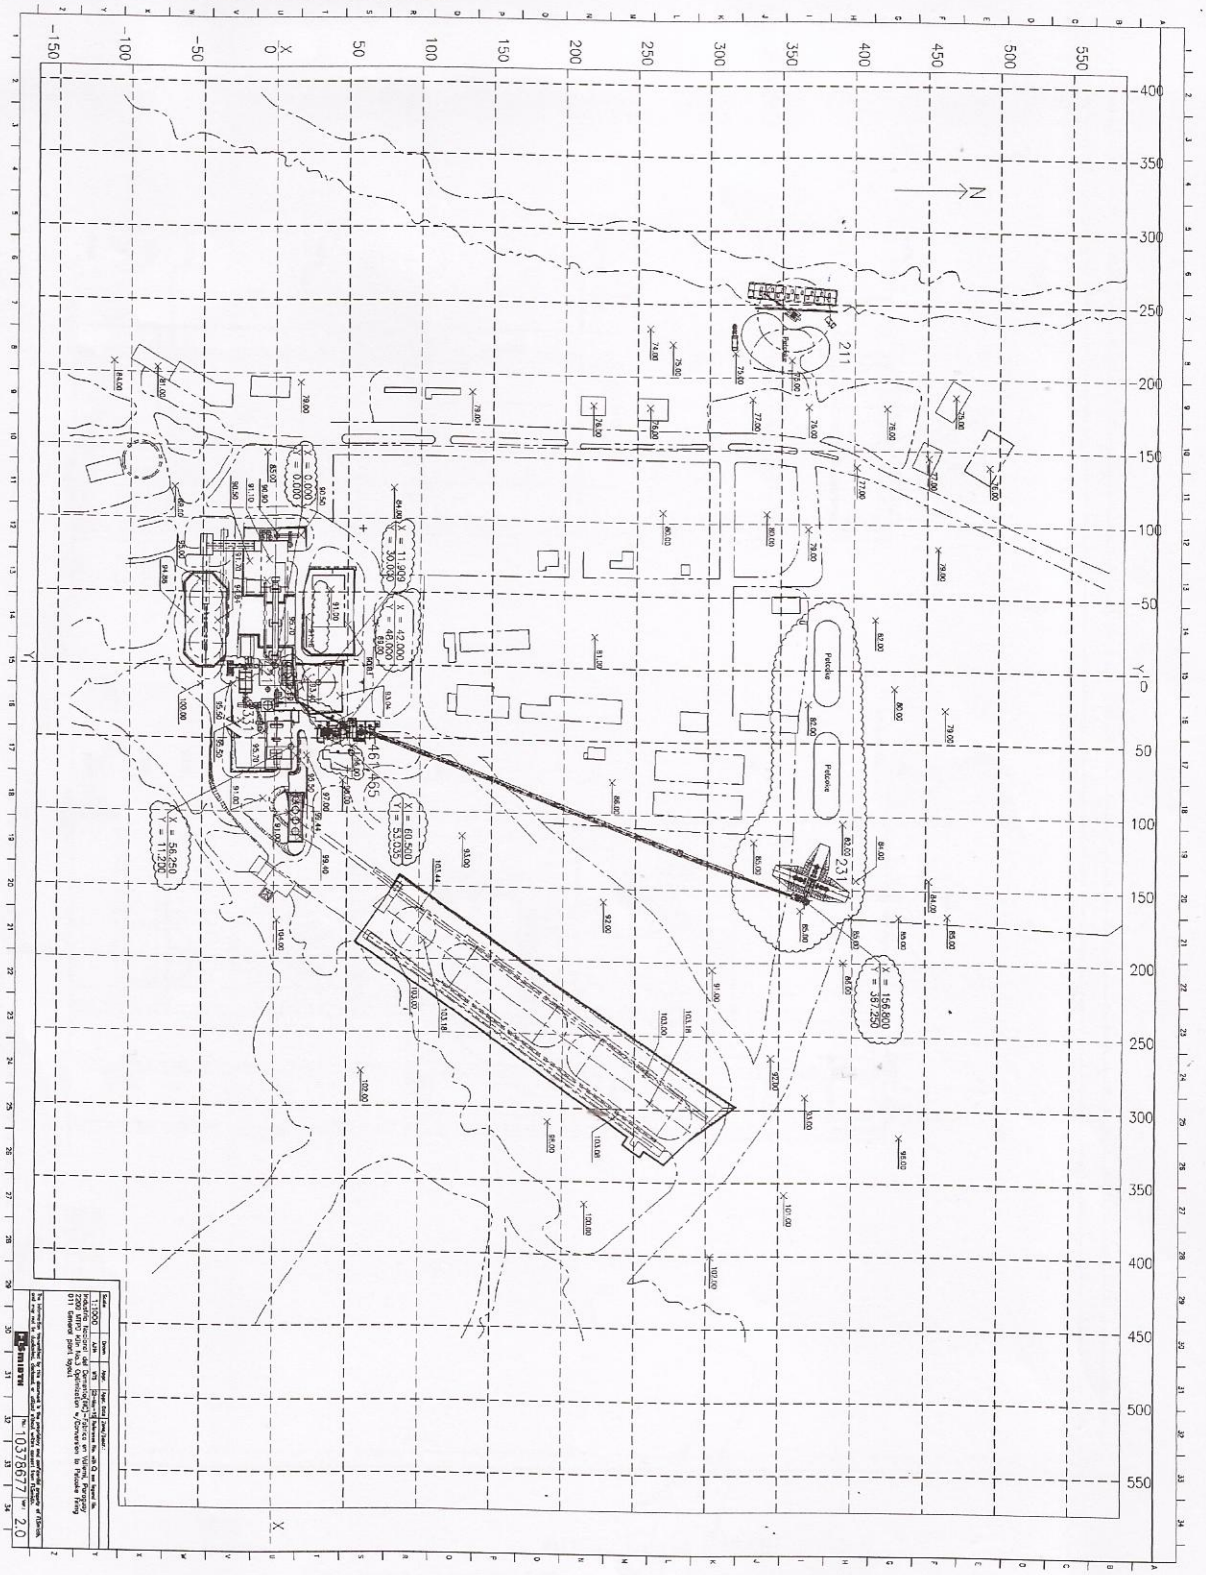

Arq. César E. Diesel Mart...
Gerente U.O.C.
I.N.C.

3) TORRE DE CUELLO DE GANZO PLANO 1

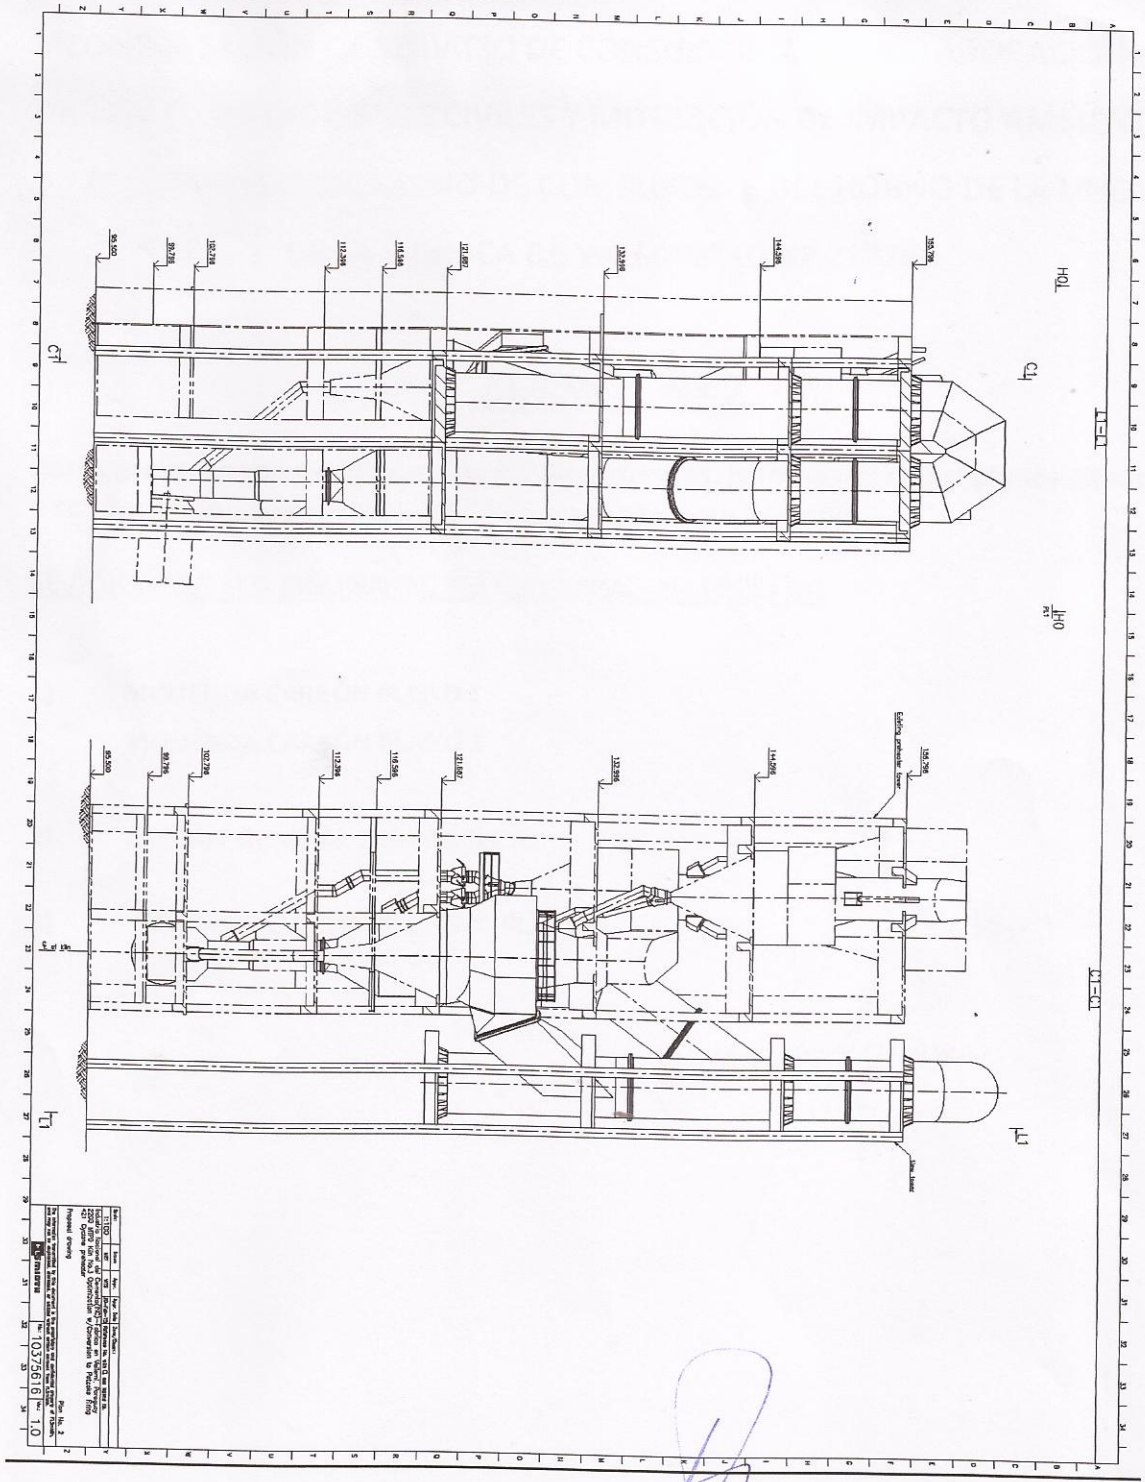

Abog. César Diesel
Gerente Unidad Operativa de Contratación