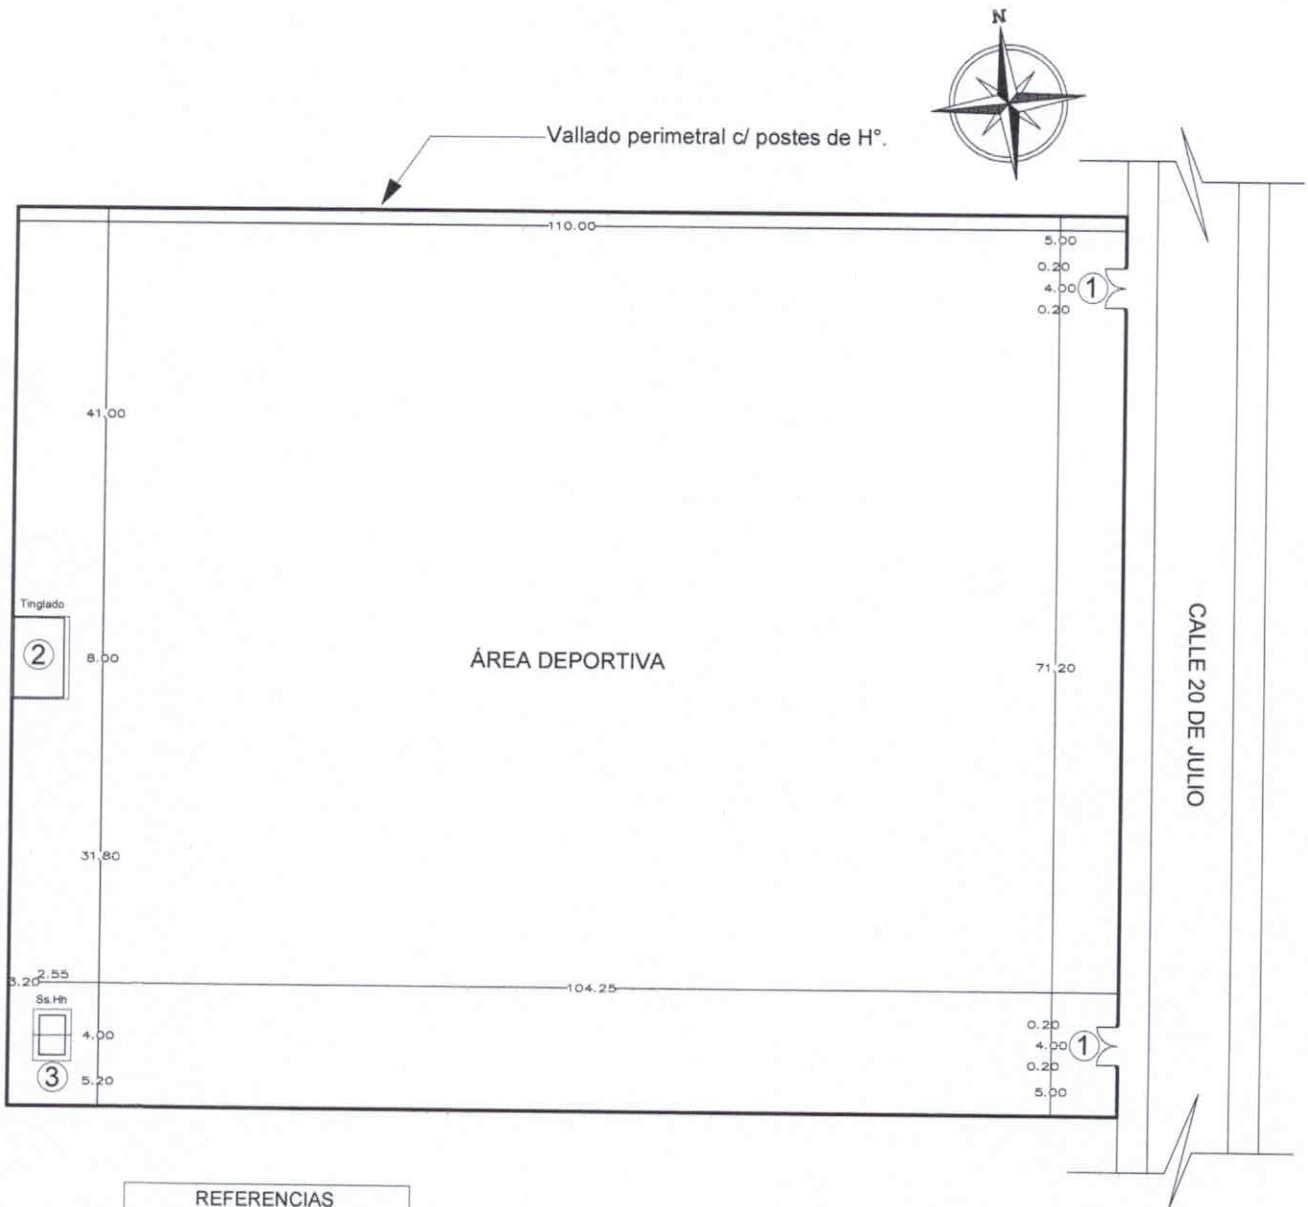

REFERENCIAS
1- Portón tipo Metálico a constr.
2- Tinglado 5x8mts a construir.
3- Sanitario a construir.

PLANTA DE UBICACIÓN
ESC.:..... 1/750

Municipalidad de Capiíbary
Dto. de San Pedro - Py.

PROYECTO:

Construcción de 1 tinglado tipo 5.00x8.00mts.
Construcción de 2 portónes tipo metálico.
Construcción de 1 Sanitario y vallado perimetral.

UBICACIÓN:

Iglesia San Blas - B° San Blas - Distrito de Capiíbary.

Luis Alberto Fernández Portillo
Arquitecto
Reg. M.O.P.C. Nº 3.193

Prof. Arq. Reg.
M.O.P.C.N°.:3.193.

MUNICIPALIDAD DE CAPIÍBARY
SAN PEDRO - PARAGUAY.

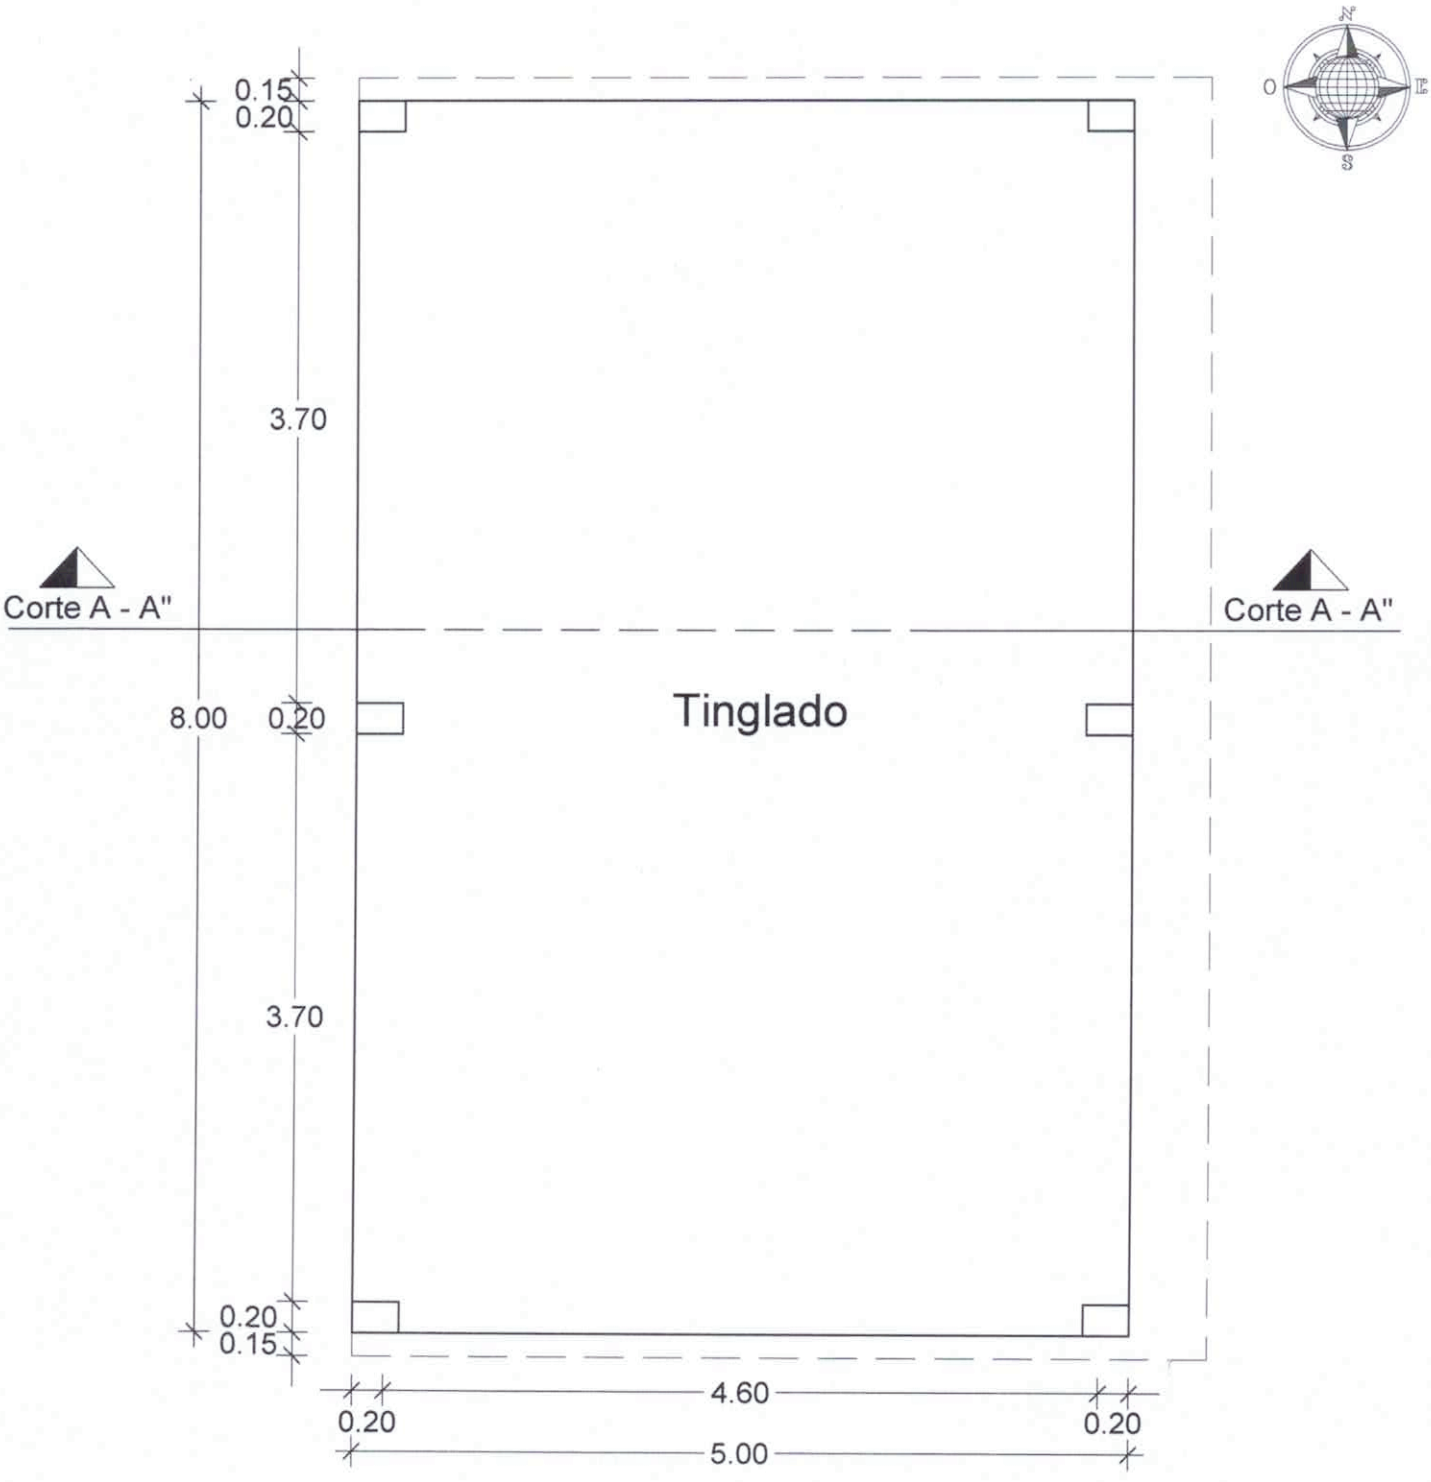

PLANTA ACOTADA
ESC.:..... 1/50

PROYECTO CONSTRUCCIÓN TINGLADO TIPO 8.00x5.00

UBICACIÓN: IGLESIA SAN BLAS - B° SAN BLAS.

PLANTA ACOTADA ESC.: 1:50

Luis Alberto Fernández Portillo
Arquitecto
Reg. M.O.P.C. N° 3.193

MUNICIPALIDAD DE CAPIIBARY
SAN PEDRO - PARAGUAY.

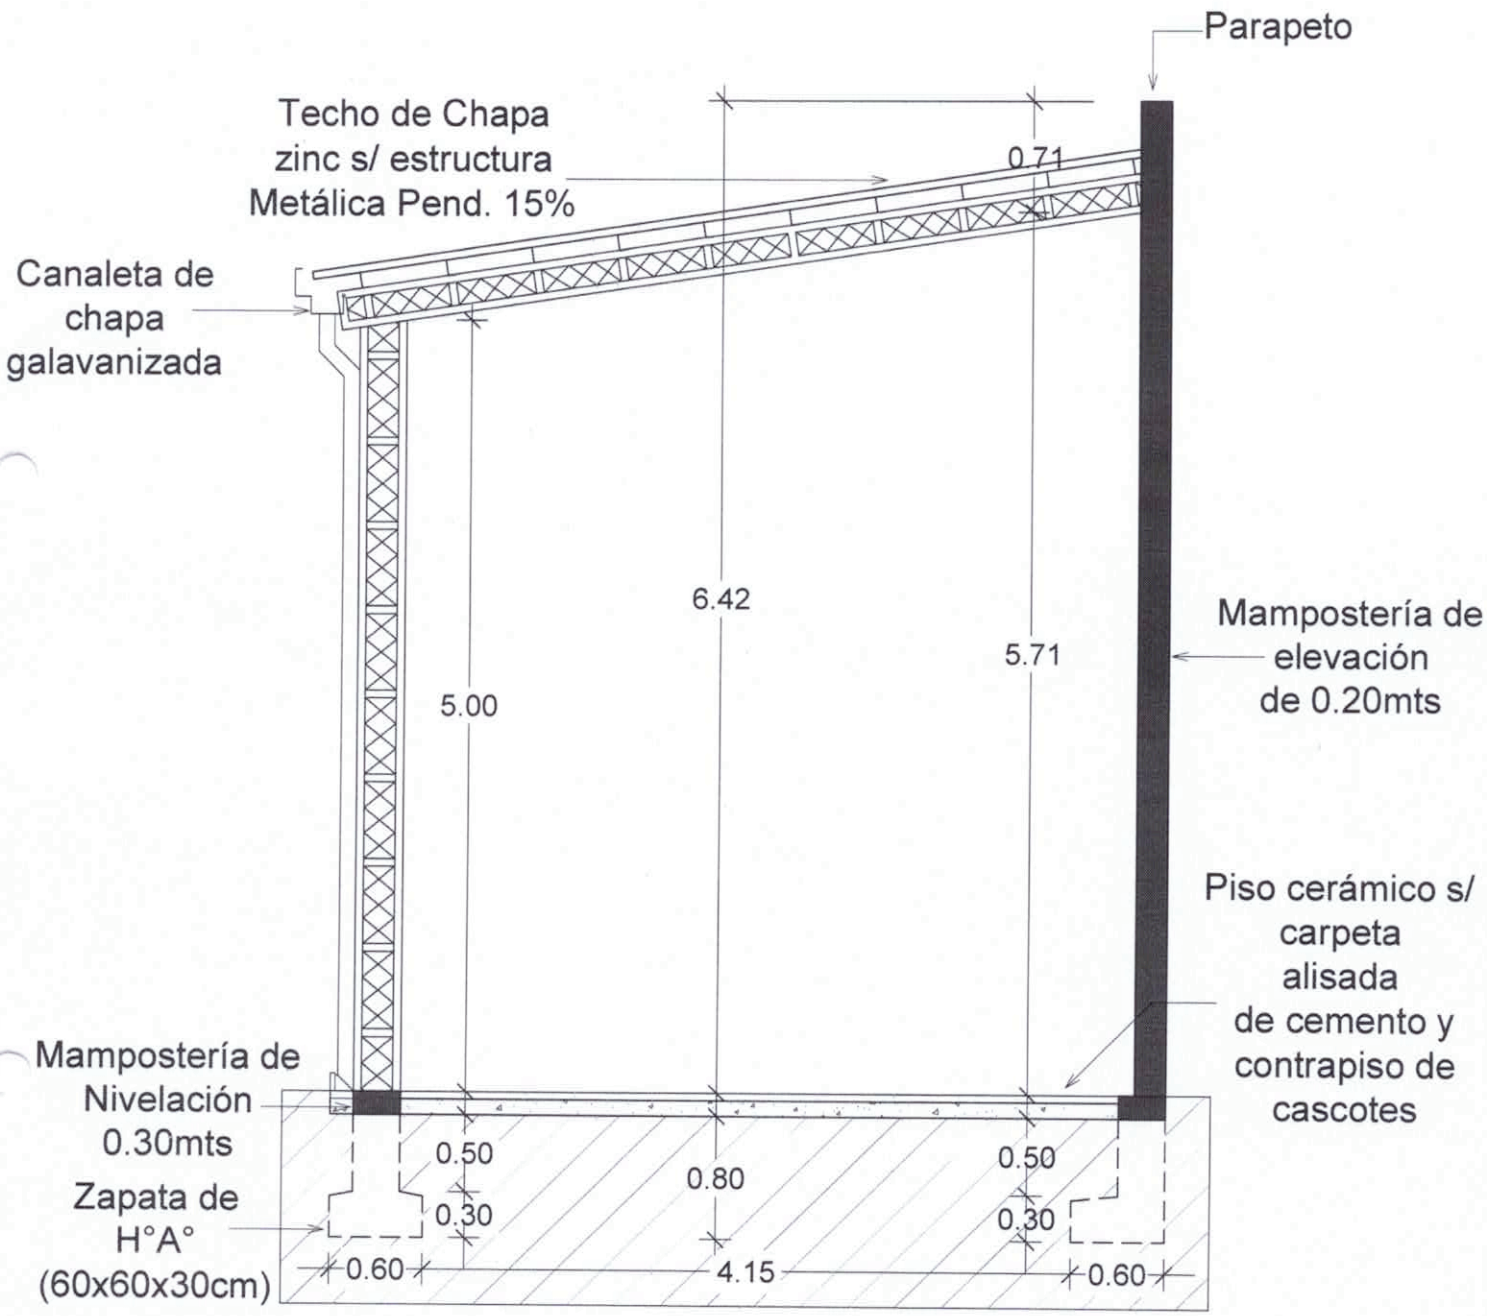

SECCIÓN TRANSVERSAL A-A"
ESC.:..... 1/50

PROYECTO CONSTRUCCIÓN TINGLADO TIPO 8.00x5.00
UBICACIÓN: IGLESIA SAN BLAS - B° SAN BLAS.
CORTE TRANSVERSAL A-A" ESC.: 1:50

Luis Alberto Fernández Portillo
Arquitecto
Reg. M.O.P.C. N° 3.193

MUNICIPALIDAD DE CAPIIBARY
SAN PEDRO - PARAGUAY.

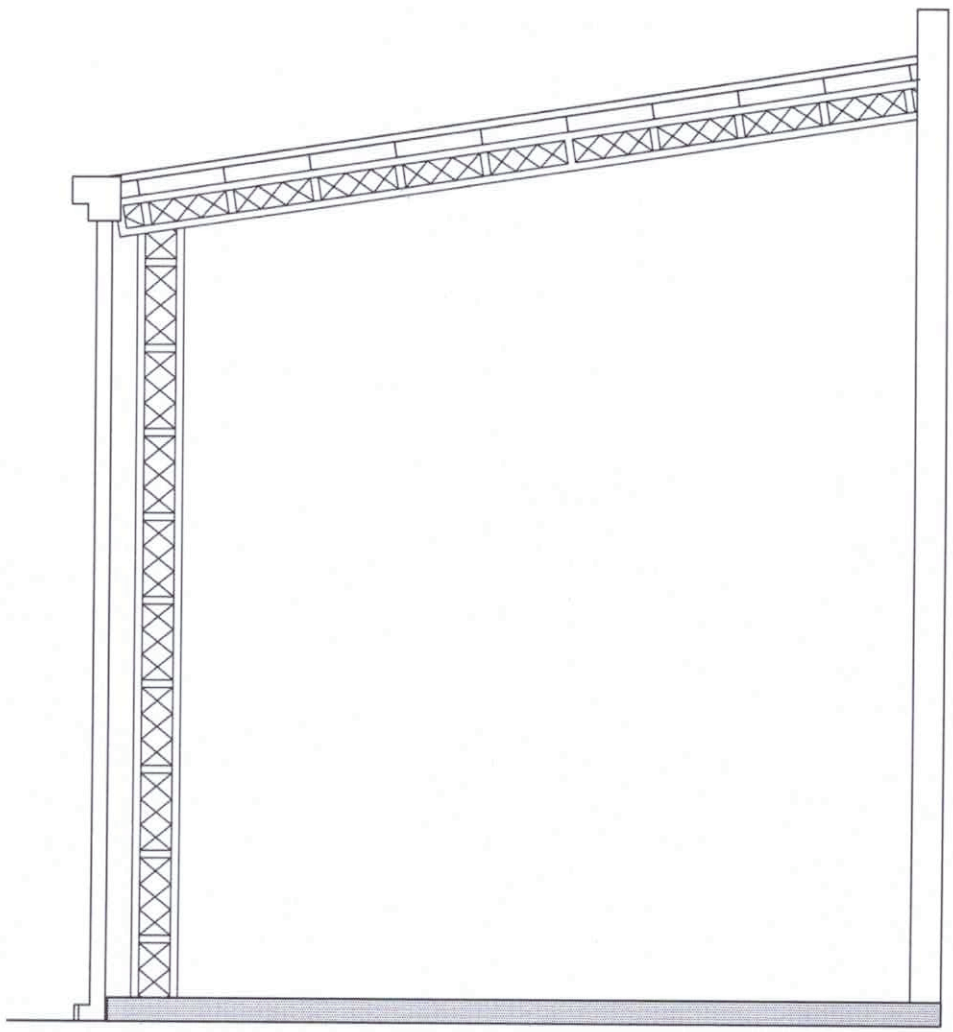

FACHADA LATERAL
ESC.:..... 1/50

PROYECTO CONSTRUCCIÓN TINGLADO TIPO 8.00x5.00

UBICACIÓN: IGLESIA SAN BLAS - B° SAN BLAS.

FACHADA LATERAL ESC.: 1:50

Luis Alberto Fernández Portillo
Arquitecto
Reg. M.O.P.C. Nº 3.193

MUNICIPALIDAD DE CAPIIBARY
SAN PEDRO - PARAGUAY.

FACHADA FRONTAL
ESC.:..... 1/50

PROYECTO CONSTRUCCIÓN TINGLADO TIPO 8.00x5.00

UBICACIÓN: IGLESIA SAN BLAS - B° SAN BLAS.

FACHADA FRONTAL ESC.: 1:50

Luis Alberto Fernández Portillo
Arquitecto
Reg. M.O.P.C. Nº 3.193

MUNICIPALIDAD DE CAPIIBARY
SAN PEDRO - PARAGUAY.

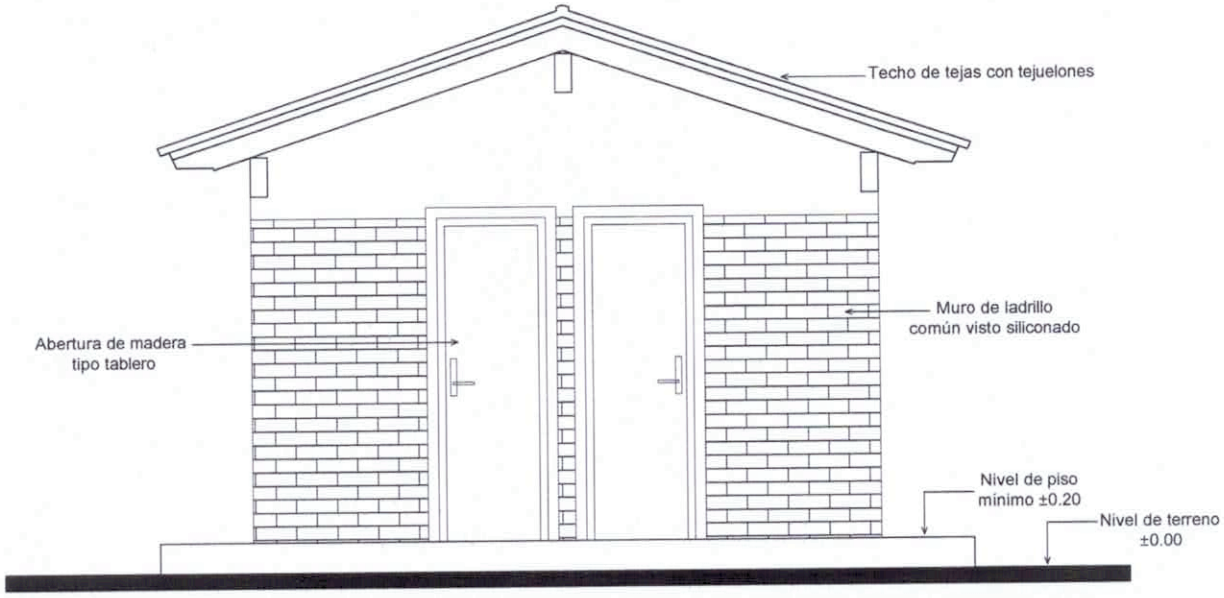

FACHADA FRONTAL

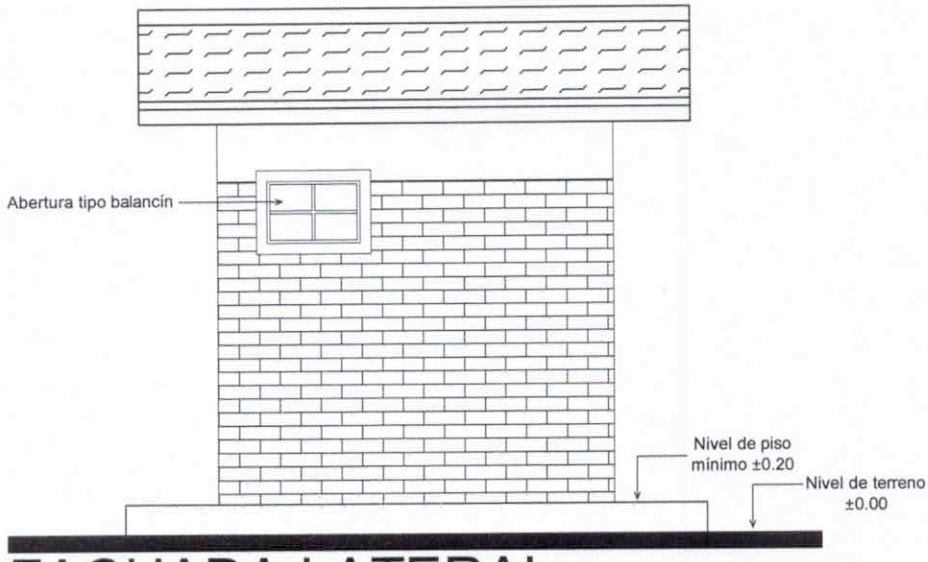

FACHADA LATERAL

PROYECTO CONSTRUCCIÓN DE SSHH TIPO 2.55x4.00

UBICACIÓN: IGLESIA SAN BLAS - B° SAN BLAS.

FACHADA FRONTAL - FACHADA LATERAL -ESC.: 1:50

Luis Alberto Fernández Portillo
Arquitecto
Reg. M.O.P.C. Nº 3.193

MUNICIPALIDAD DE CAPIIBARY
SAN PEDRO - PARAGUAY.

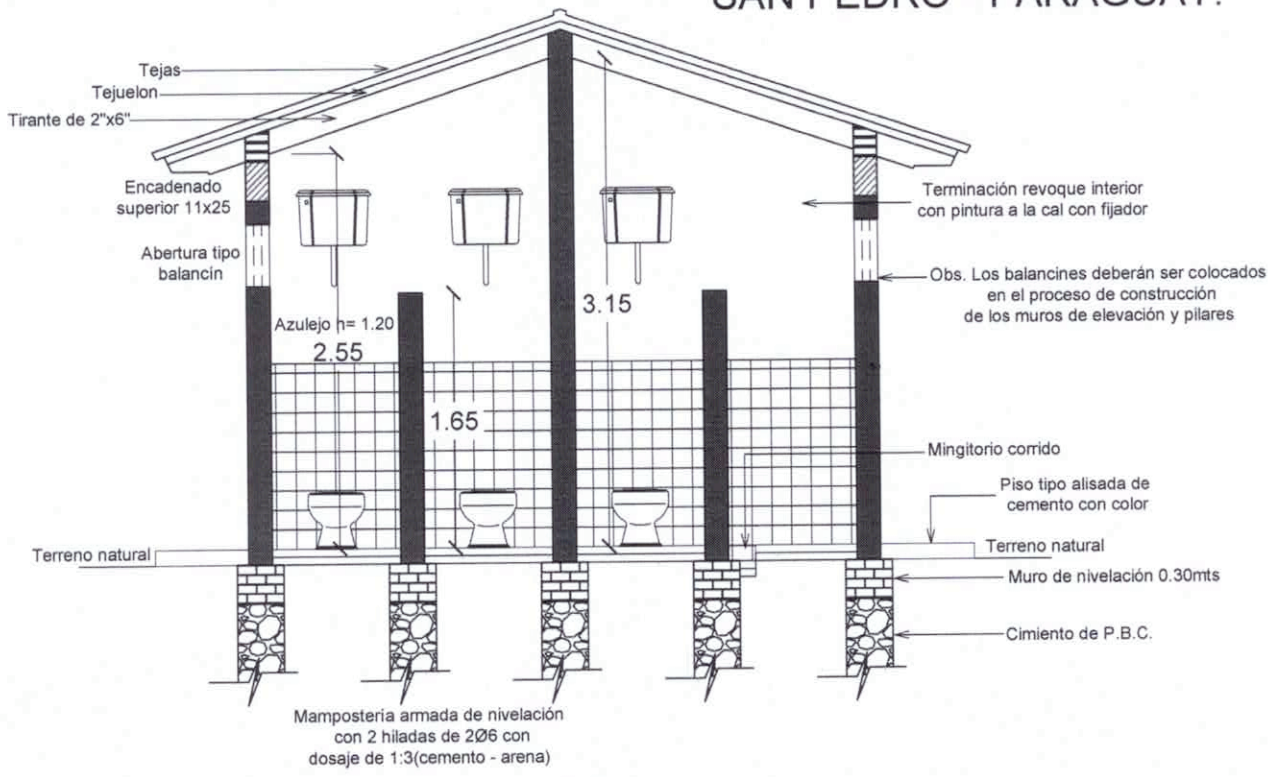

CORTE A - A

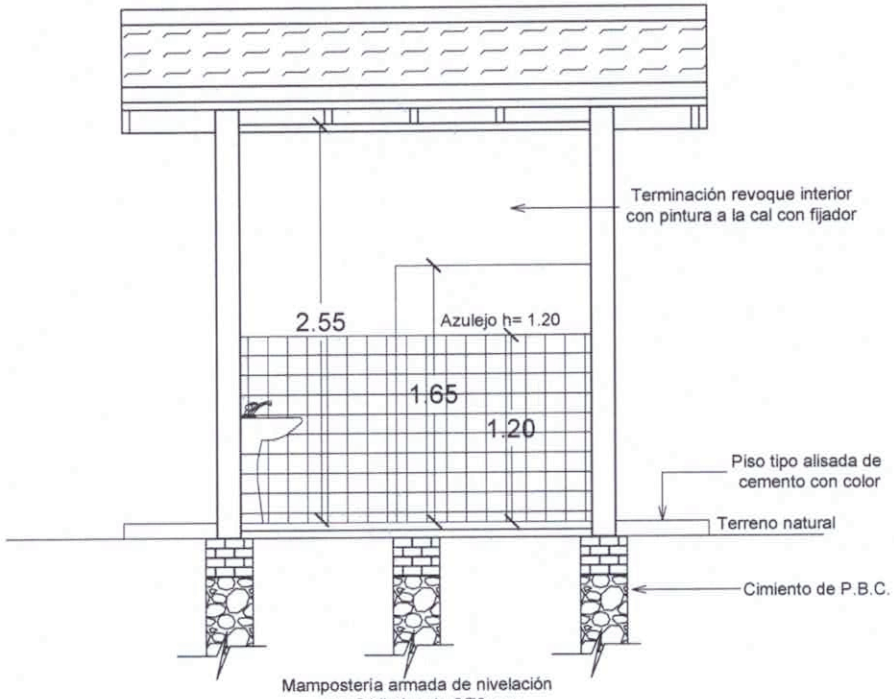

CORTE B - B

PROYECTO CONSTRUCCIÓN DE SSHH TIPO 2.55x4.00
UBICACIÓN: IGLESIA SAN BLAS - B° SAN BLAS.
PLANTA DE TECHO - INSTALACIÓN ELÉCTRICA -ESC.: 1:50

Luis Alberto Fernández Portillo
Arquitecto
Reg. M.O.P.C. N° 3.193

MUNICIPALIDAD DE CAPIIBARY
SAN PEDRO - PARAGUAY.

Proyección de viga cadena
para apoyo de tirante

Proyección de viga cadena
para apoyo de tirante

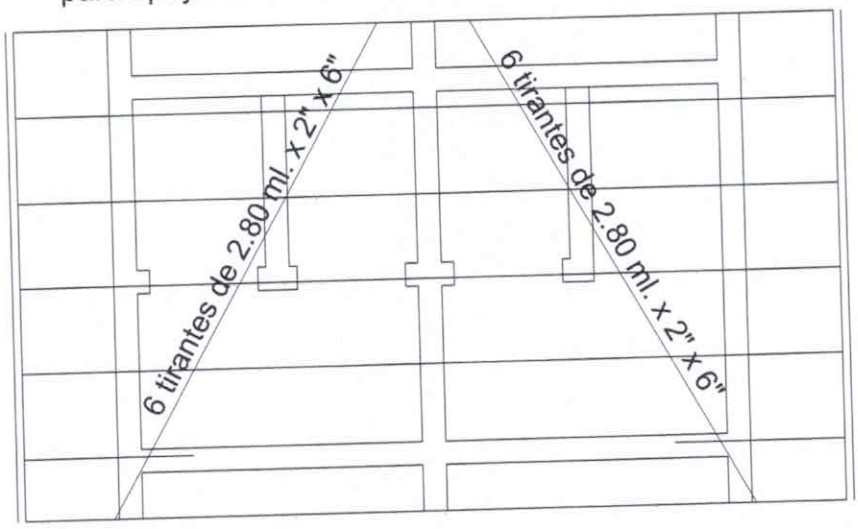

2 Tirantes de
2" x 6" x 1.30m.

Proyección de viga cadena
para apoyo de tirante

PLANTA DE TECHO

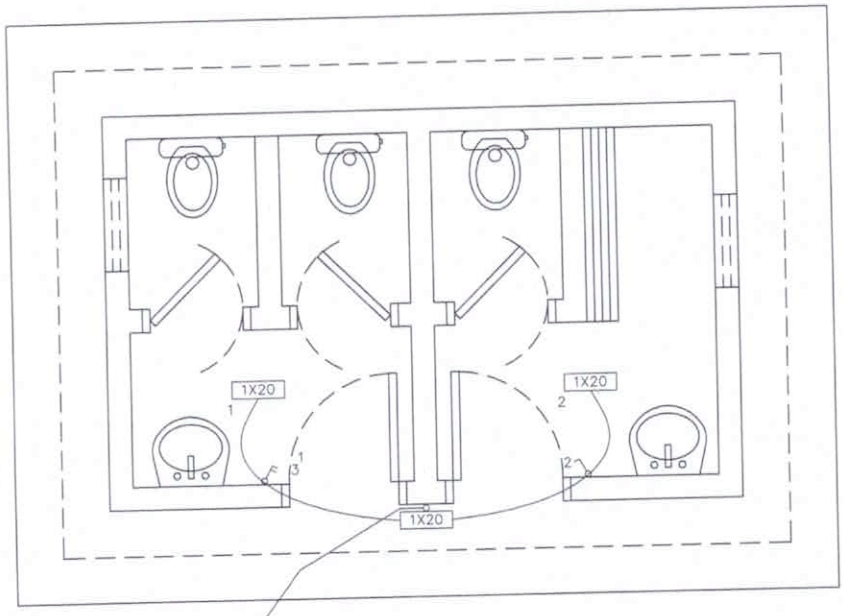

Al tablero
General.

INSTALACIÓN ELÉCTRICA

PROYECTO CONSTRUCCIÓN DE SSHH TIPO 2.55x4.00
UBICACIÓN: IGLESIA SAN BLAS - B° SAN BLAS.
PLANTA DE TECHO - INSTALACIÓN ELÉCTRICA -ESC.: 1:50

MUNICIPALIDAD DE CAPIIBARY
SAN PEDRO - PARAGUAY.

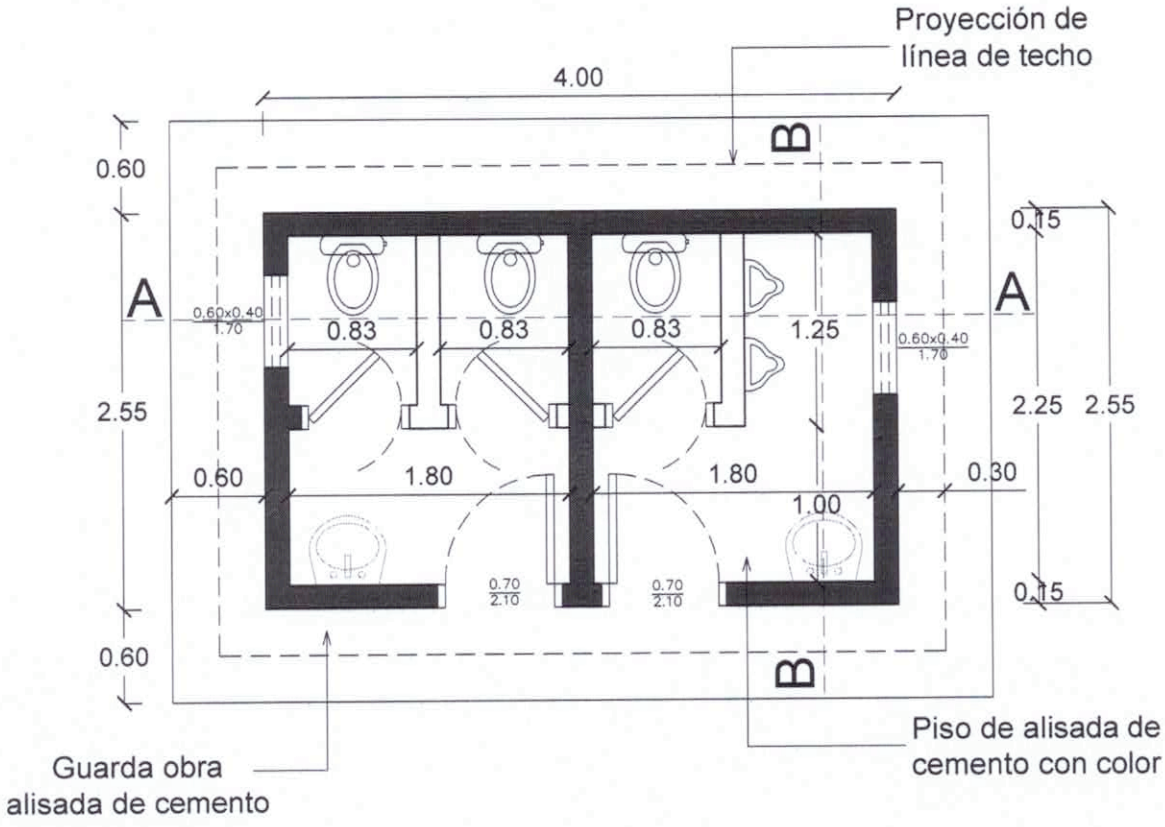

PLANTA ACOTADA

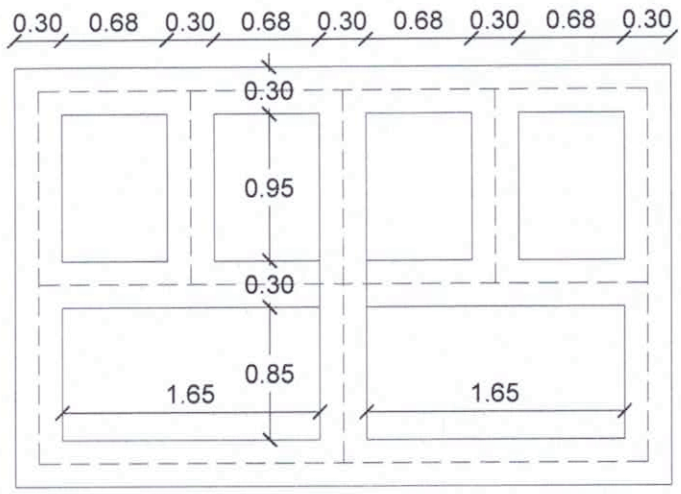

PLANTA DE CIMENTACIÓN

PROYECTO CONSTRUCCIÓN DE SSHH TIPO 2.55x4.00
UBICACIÓN: IGLESIA SAN BLAS - B° SAN BLAS.
PLANTA ACOTADA - PLANTA DE CIMIENTACION -ESC.: 1:50

Luis Alberto Fernández Portillo
Arquitecto
Reg. M.O.P.C. Nº 3.193

MUNICIPALIDAD DE CAPIIBARY
SAN PEDRO - PARAGUAY.

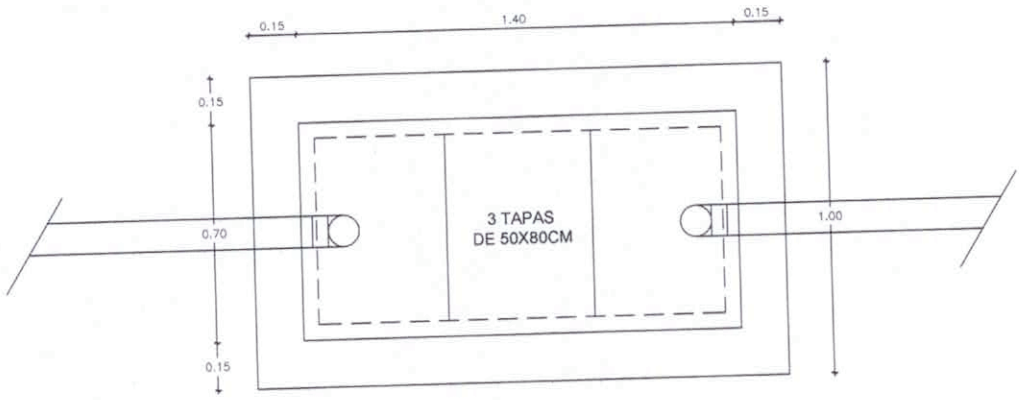

PLANTA

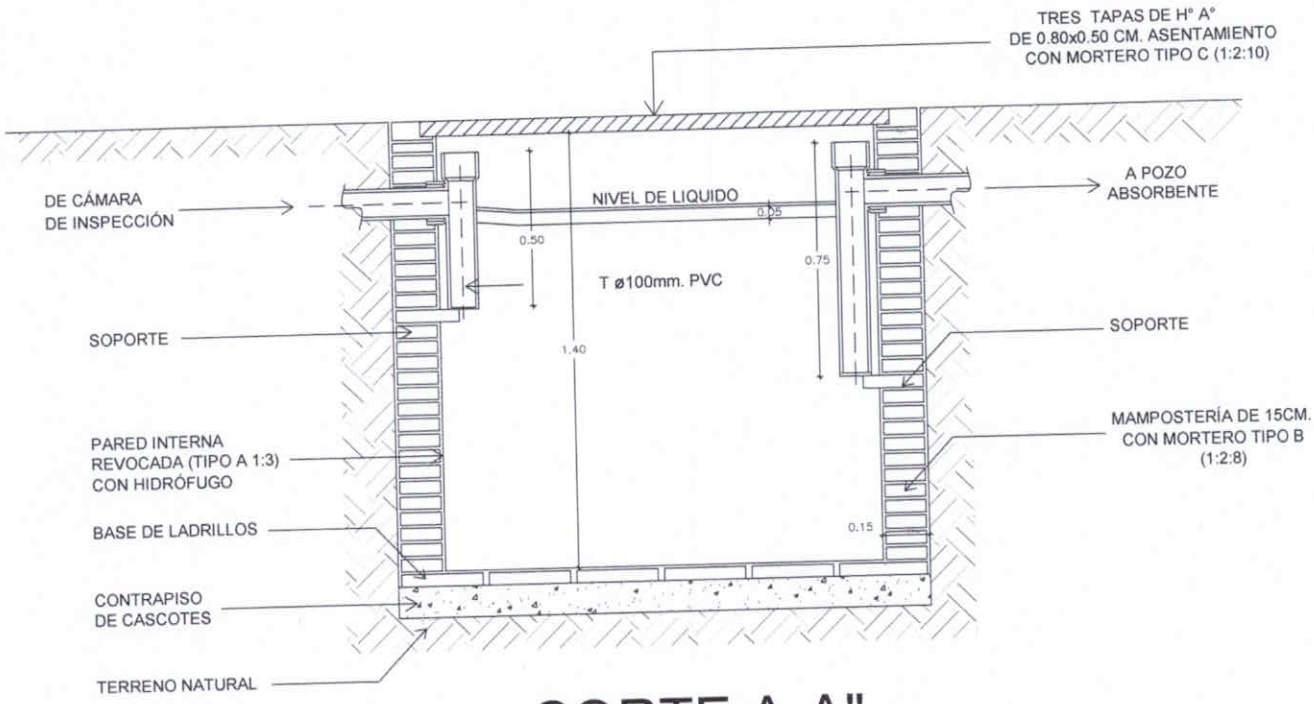

CORTE A-A"

PROYECTO CONSTRUCCIÓN DE SSHH TIPO 2.55x4.00

UBICACIÓN: IGLESIA SAN BLAS - B° SAN BLAS.

DETALLE DE CÁMARA SÉPTICA -ESC.: 1:25

Luis Alberto Fernández Portillo
Arquitecto
Reg. M.O.P.C. N° 3.198

MUNICIPALIDAD DE CAPIIBARY
SAN PEDRO - PARAGUAY.

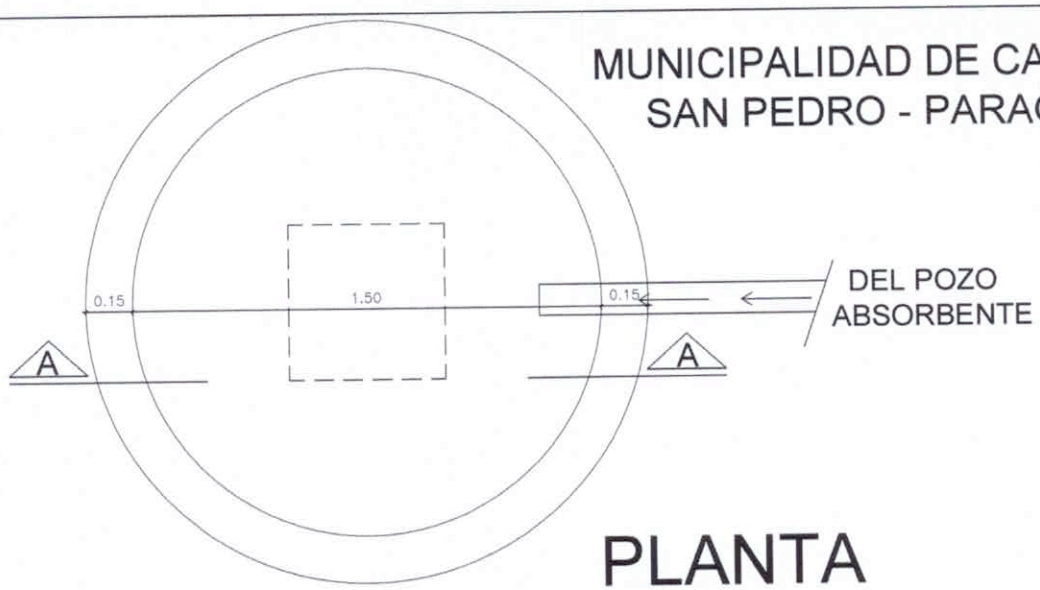

PLANTA

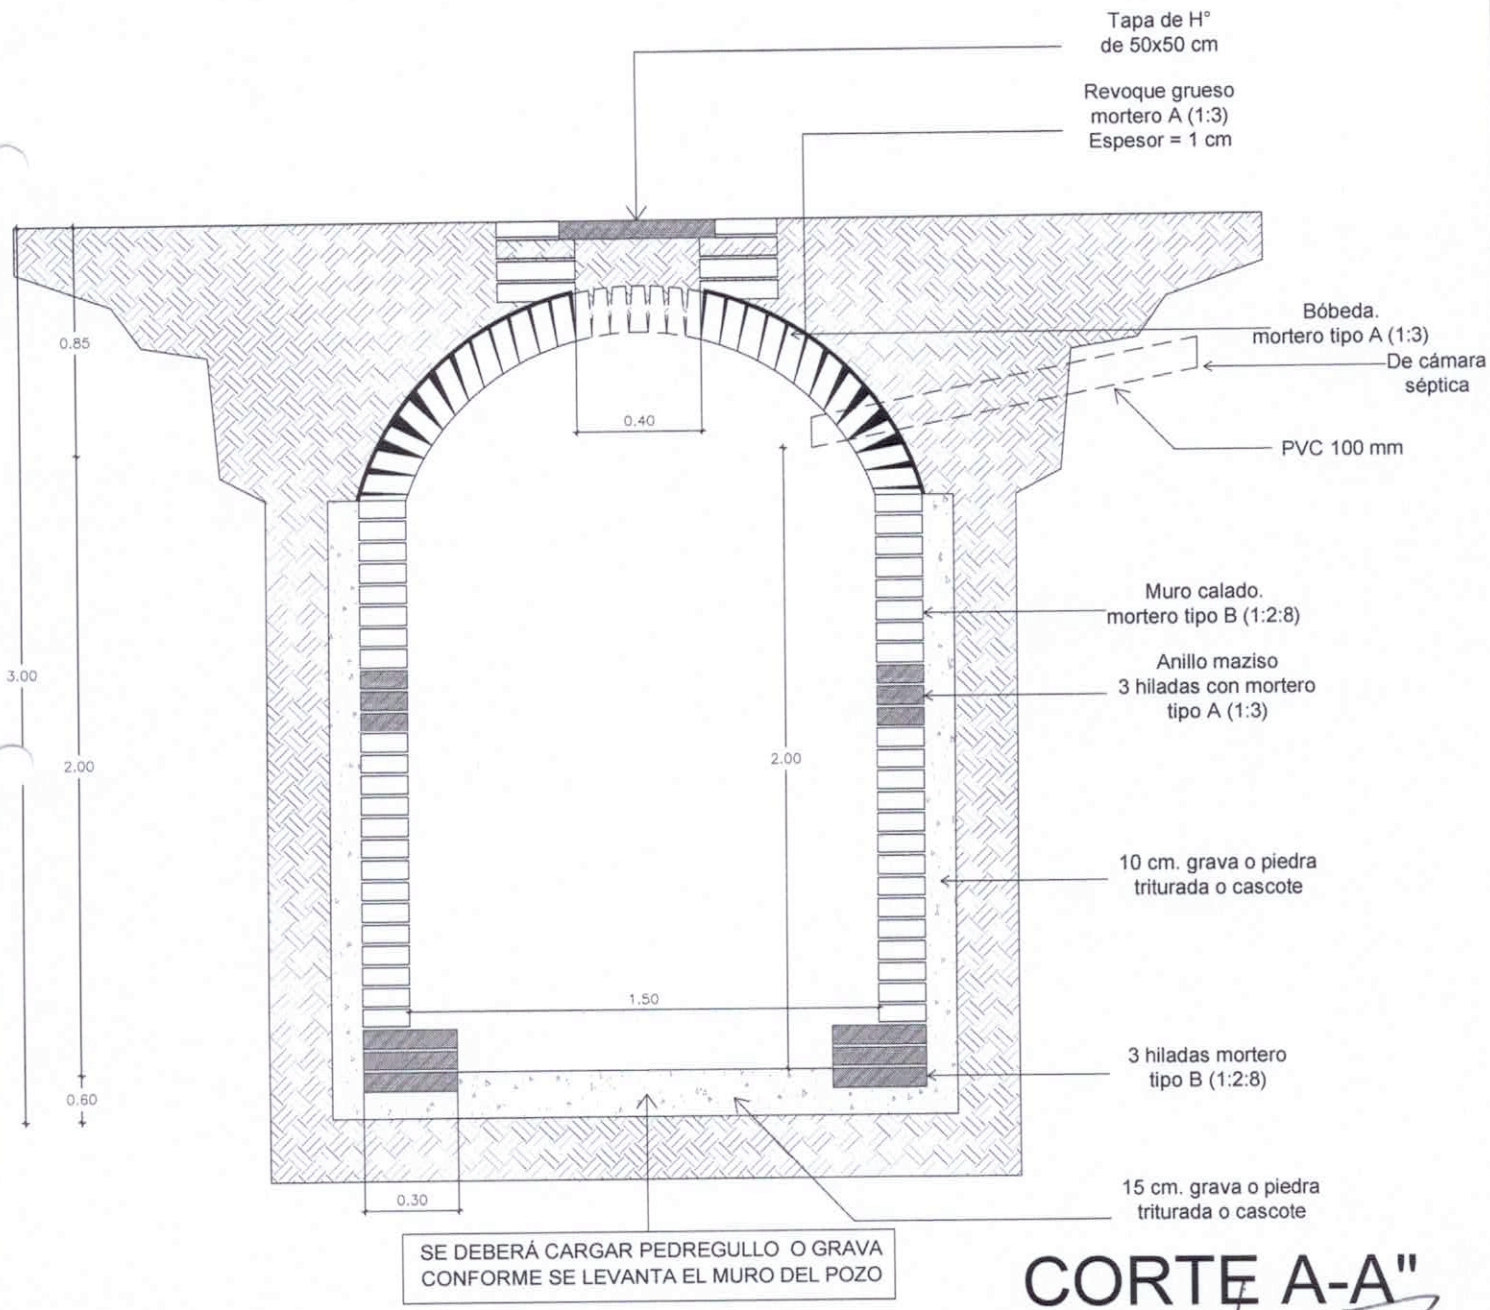

CORTE A-A"

PROYECTO CONSTRUCCIÓN DE SSHH TIPO 2.55x4.00

UBICACIÓN: IGLESIA SAN BLAS - B° SAN BLAS.

DETALLE DE POZO ABSORBENTE ESC.: 1:25

Luis Alberto Fernández Portillo
Arquitecto
Reg. M.O.P.C. N° 3.199

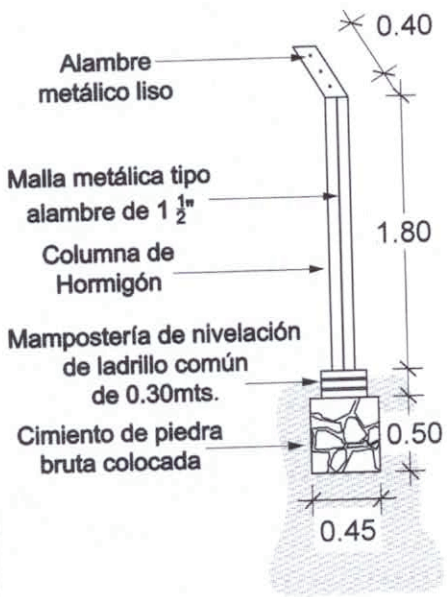

SECCIÓN TRANSVERSAL DE VALLADO
ESC.:..... 1:50

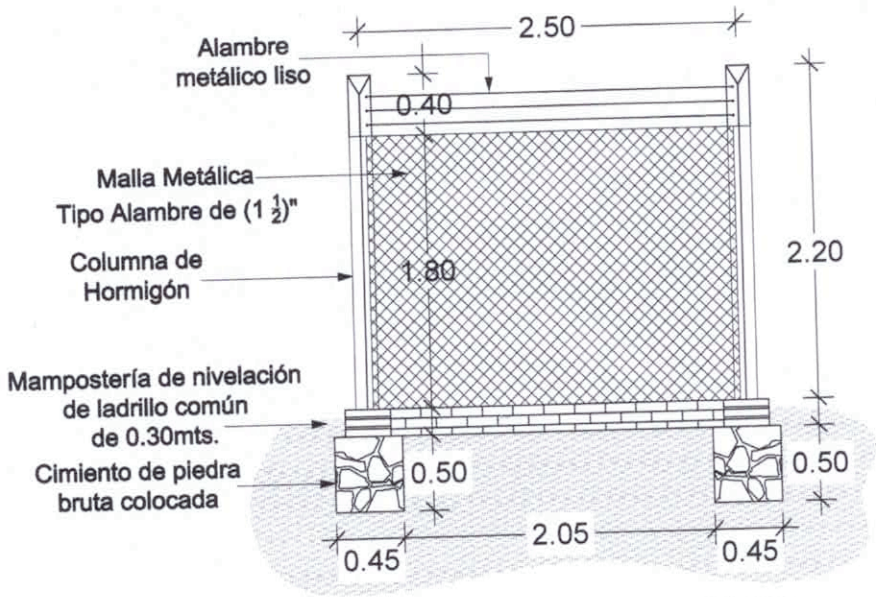

SECCIÓN LONGITUDINAL DE VALLADO
ESC.:..... 1:50

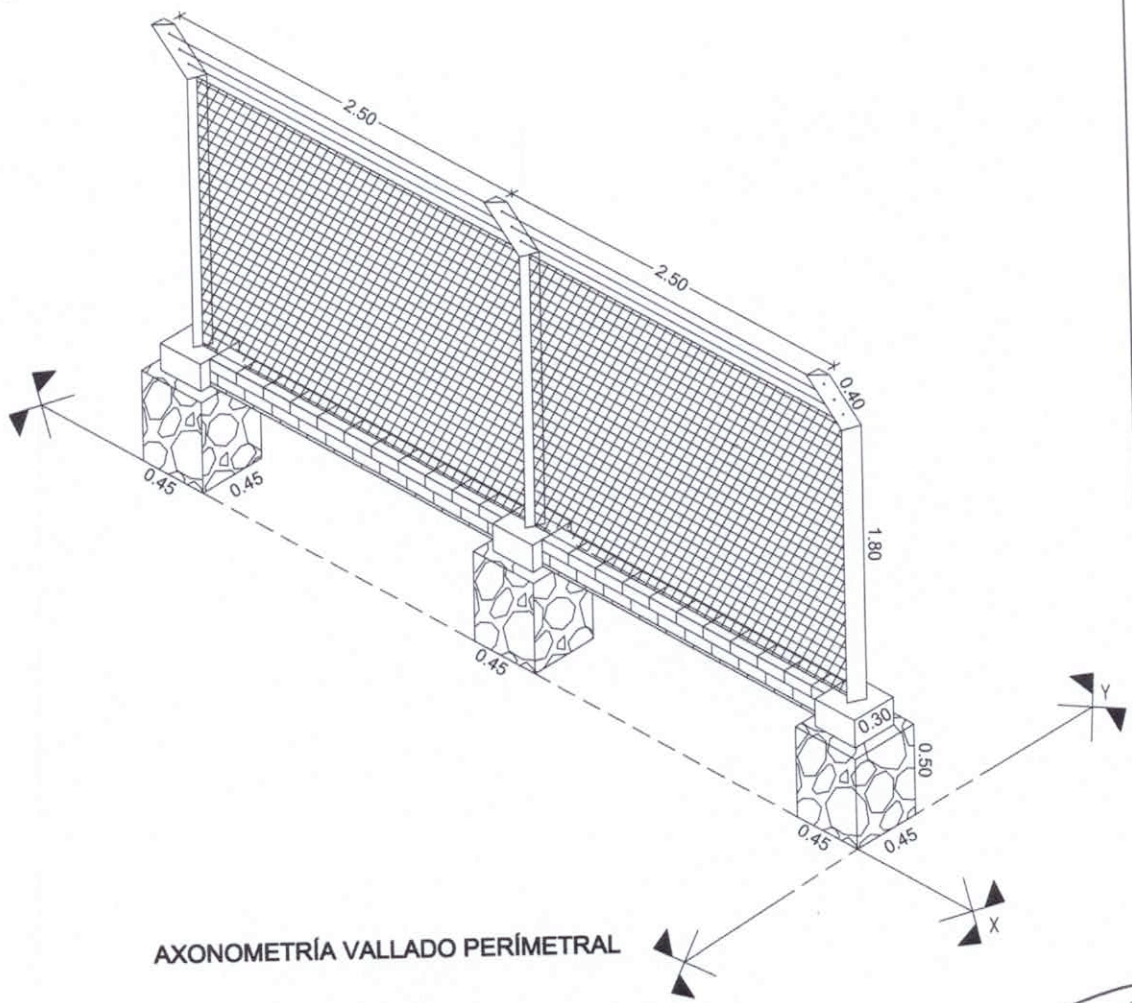

AXONOMETRÍA VALLADO PERÍMETRAL

PROYECTO CONSTRUCCIÓN VALLADO PERIMETRAL

UBICACIÓN: IGLESIA SAN BLAS - B° SAN BLAS.

FACHADA FRONTAL - FACHADA LATERAL -ESC.: 1:50

Luis Alberto Fernández Portillo
Arquitecto
Reg. M.O.P.C. Nº 3.193

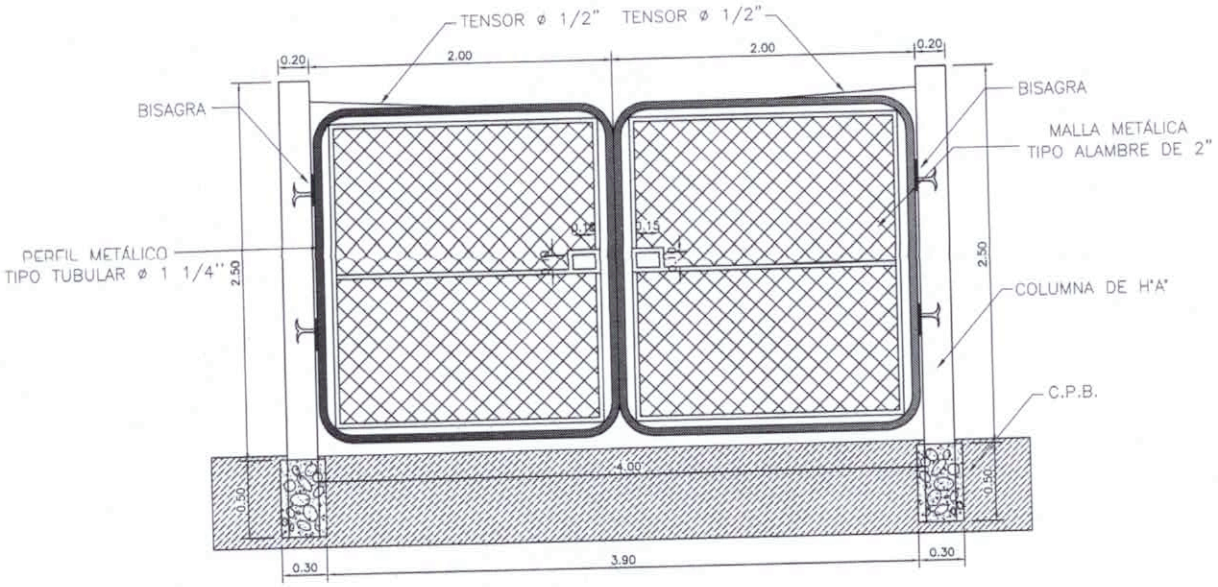

PORTÓN ACCESO OESTE
ESC.:..... 1/50

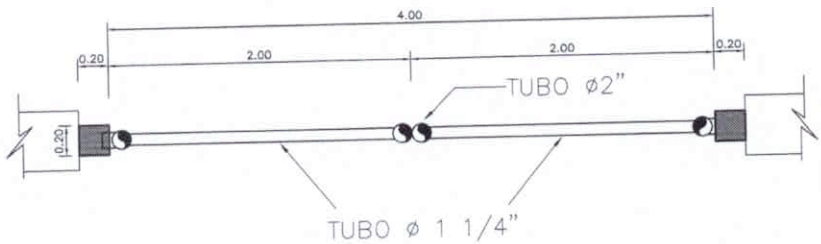

PLANTA ACOTADA PORTÓN ACCESO OESTE
ESC.:..... 1/50

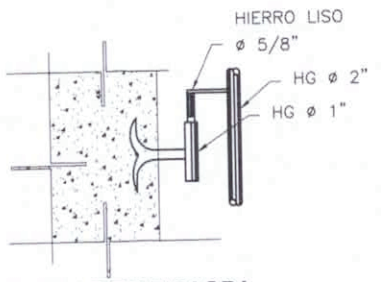

DETALLE DE BISAGRA
SIN ESCALA

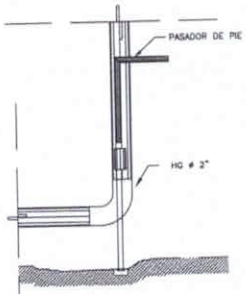

DETALLE PASADOR DE PIE
SIN ESCALA

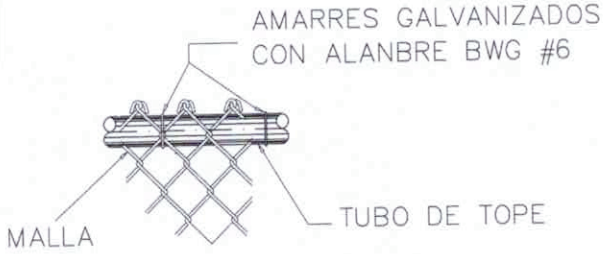

DETALLE DE AMARRE DE MALLA
ESC.:..... 1/50

PROYECTO CONSTRUCCIÓN DE PORTÓN METÁLICO

UBICACIÓN: IGLESIA SAN BLAS - B° SAN BLAS.

FACHADA FRONTAL - FACHADA LATERAL -ESC.: 1:50

Luis Alberto Fernández Portillo
Arquitecto
Reg. M.O.P.C. Nº 3.193

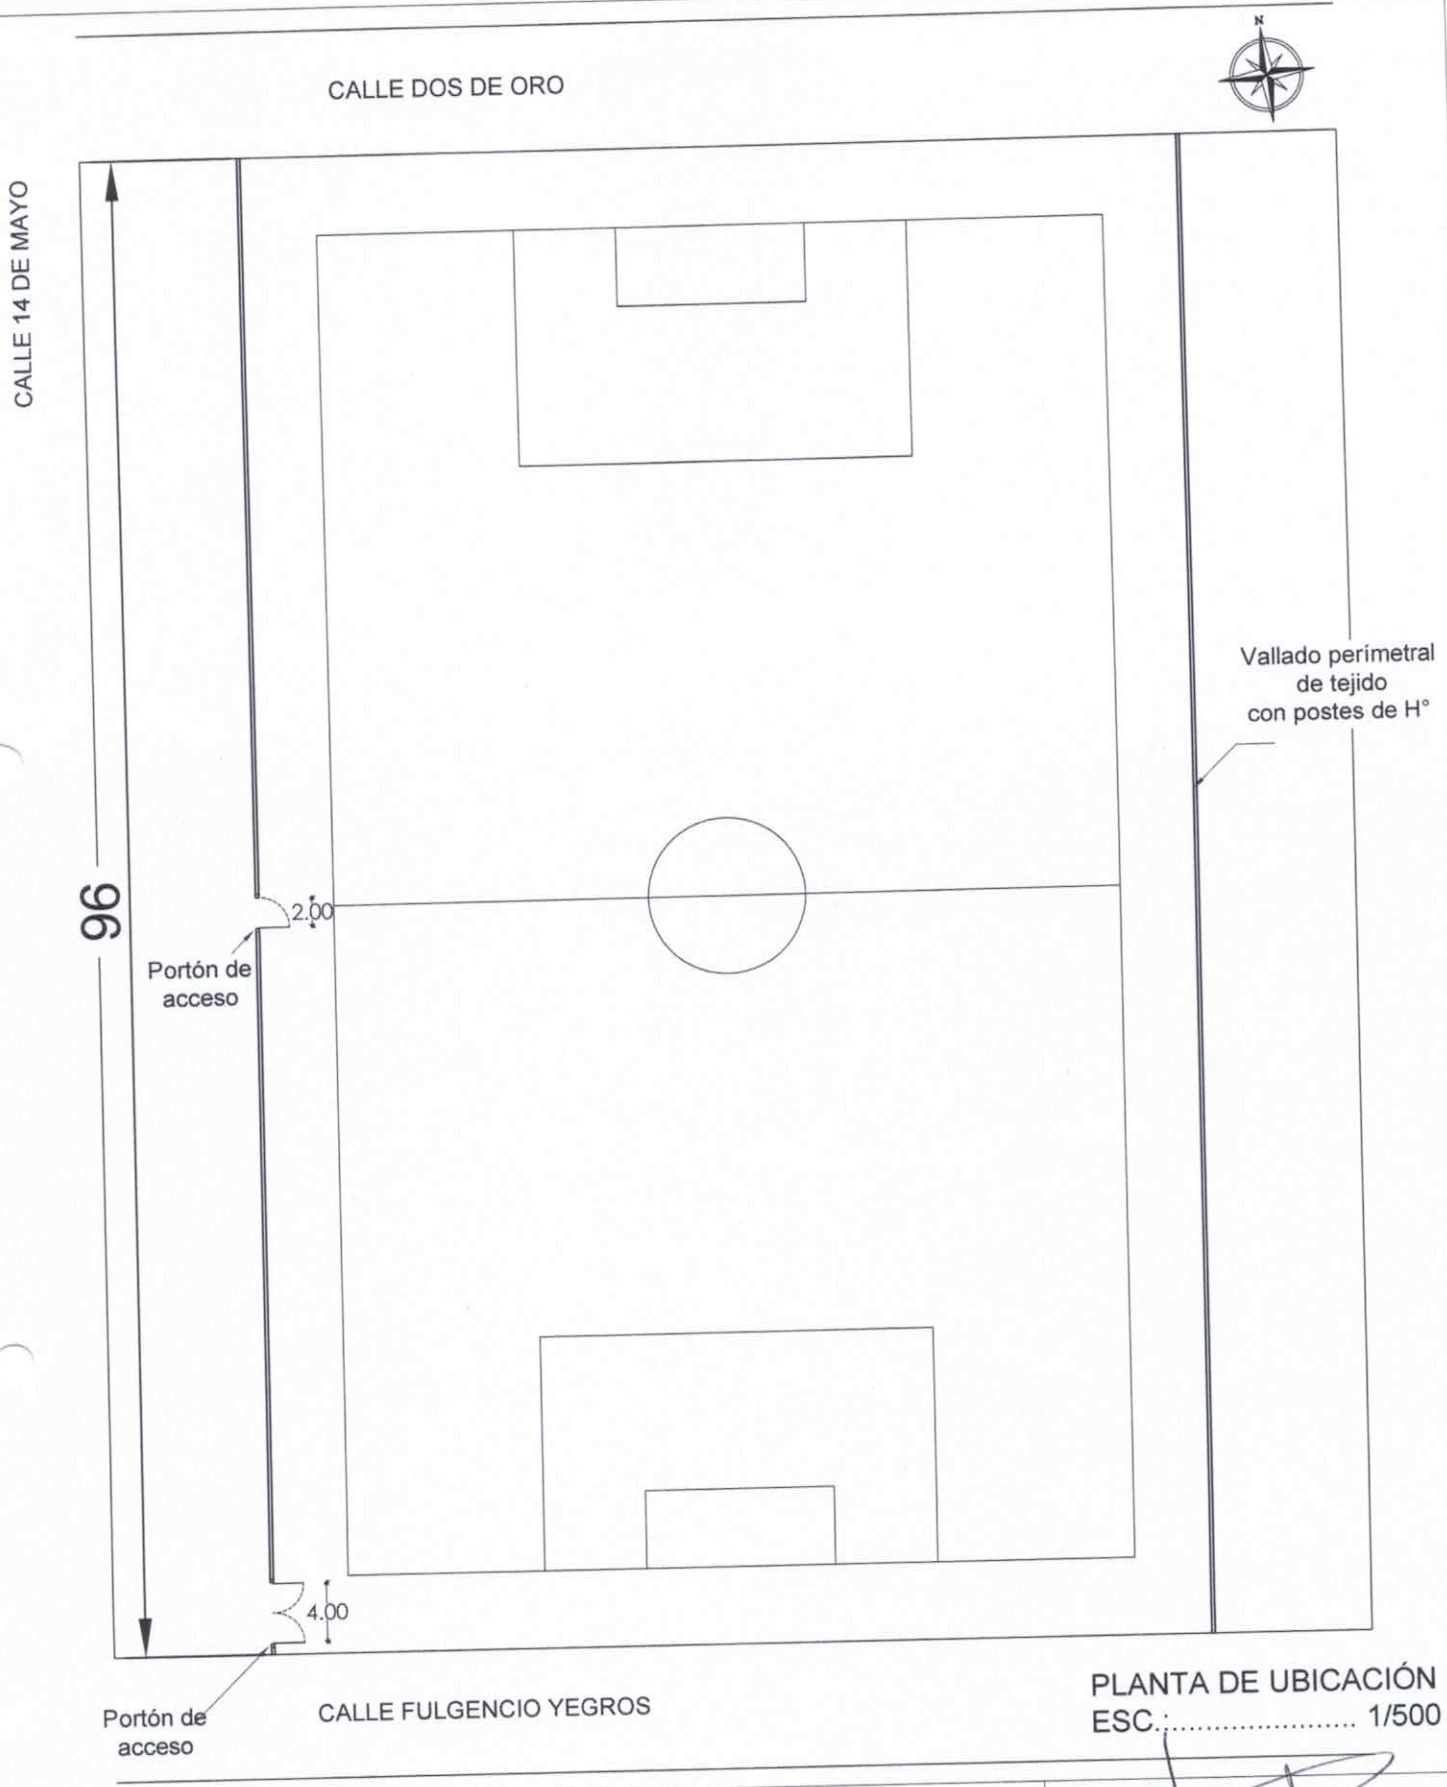

PLANTA DE UBICACIÓN
ESC.:..... 1/500

Municipalidad de Capiíbary Dto. de San Pedro - Py.

PROYECTO:

Construcción de vallado perímetral.
Construcción de 2 portón tipo metálico.

UBICACIÓN:

CLUB SPORT CAPIIBARY - Distrito de Capiíbary.

Luis Alberto Fernández Portillo
Arquitecto
Reg. M.O.P.C. Nº 3.193

Prof. Arq. Reg.
M.O.P.C.N°.:3.193.

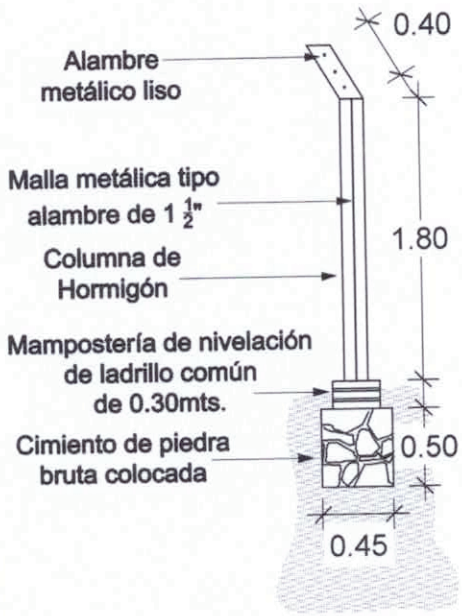

SECCIÓN TRANSVERSAL DE VALLADO
ESC.:..... 1:50

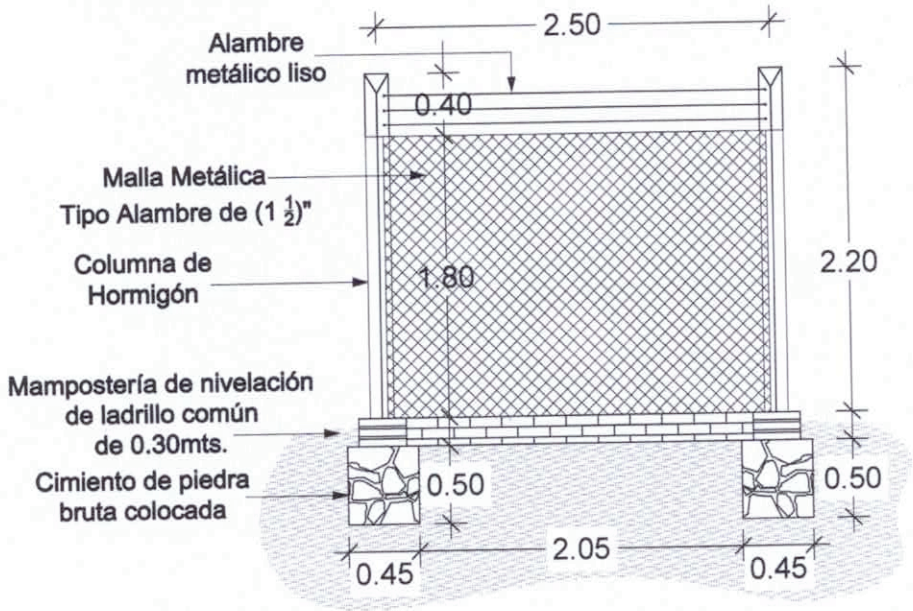

SECCIÓN LONGITUDINAL DE VALLADO
ESC.:..... 1:50

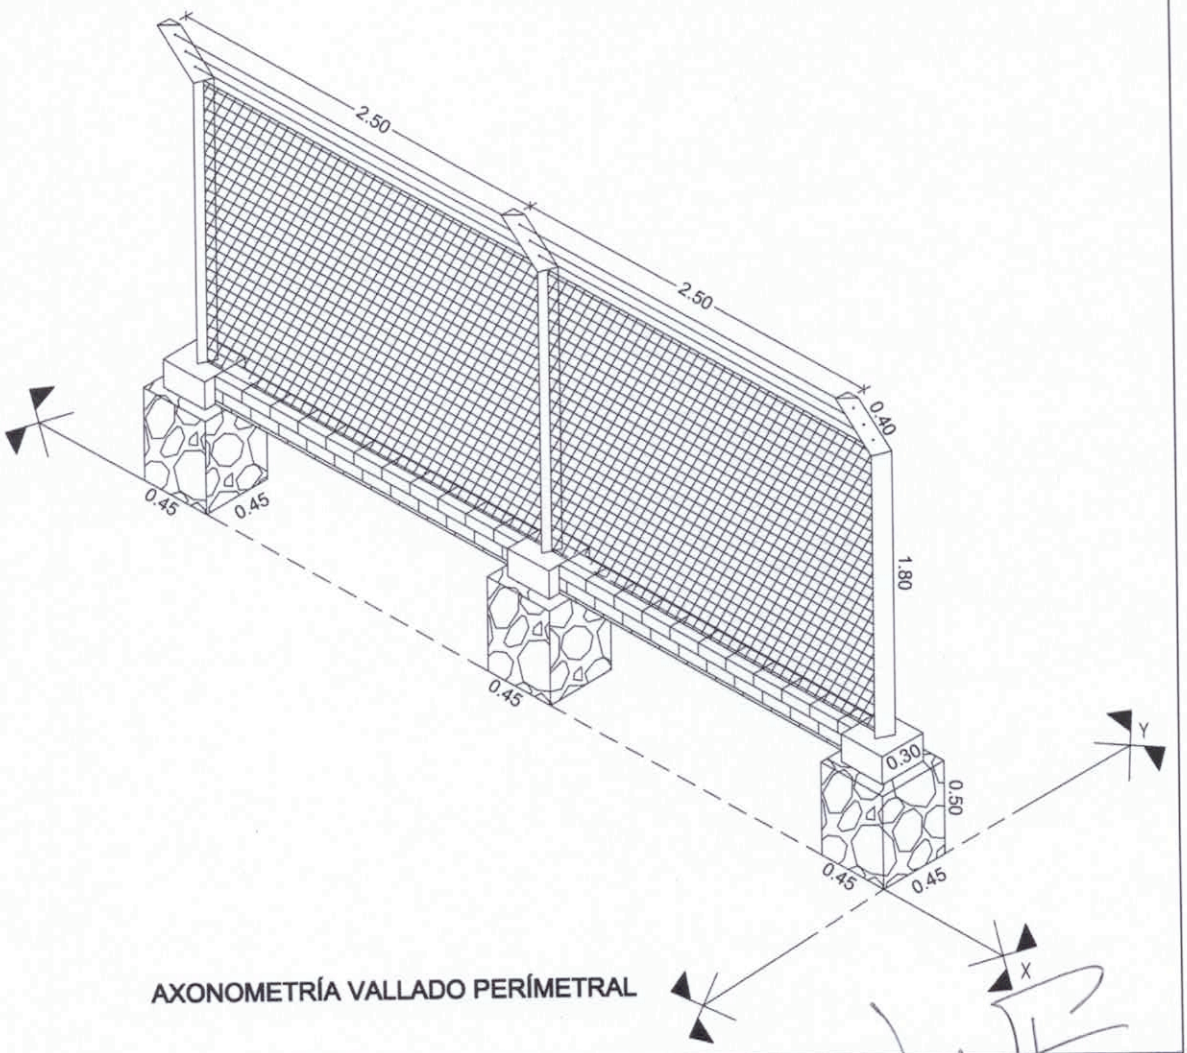

AXONOMETRÍA VALLADO PERÍMETRAL

Municipalidad de Capiíbary
Dto. de San Pedro - Py.

PROYECTO: Construcción Vallado perímetral y porton.

UBICACIÓN: CLUB SPORT CAPIIBARY.

Luis Alberto Fernández Portillo
Arquitecto
Reg. M.O.P.C. Nº 3.193

Prof. Arq. Reg.
M.O.P.C.N°.:3.193.

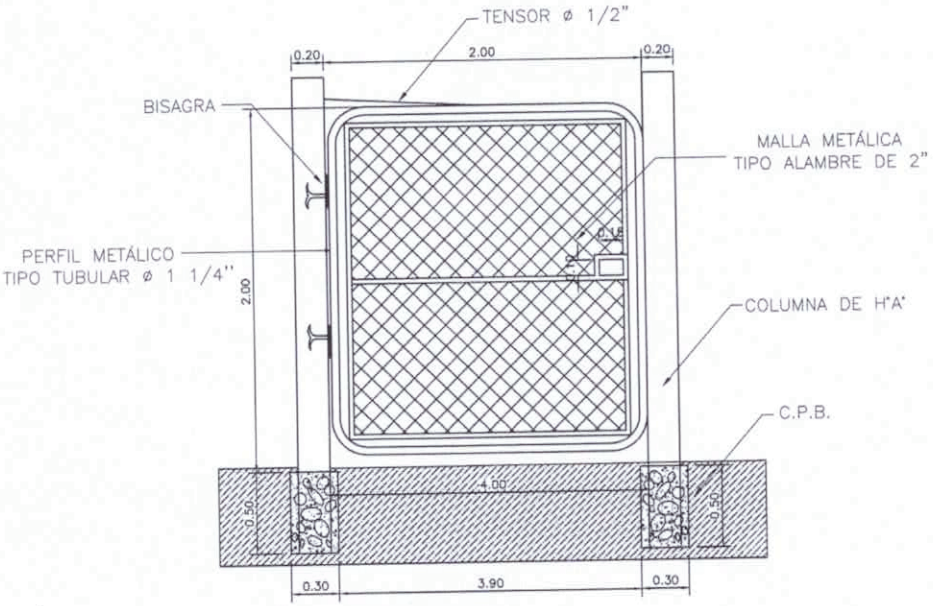

PORTÓN ACCESO OESTE
ESC.:..... 1/50

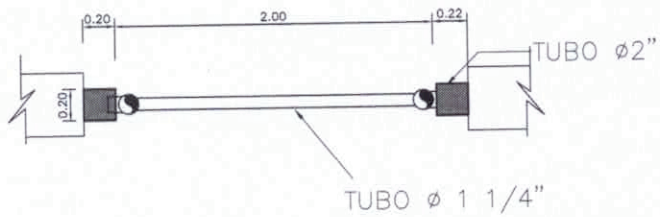

PLANTA ACOTADA PORTÓN ACCESO OESTE
ESC.:..... 1/50

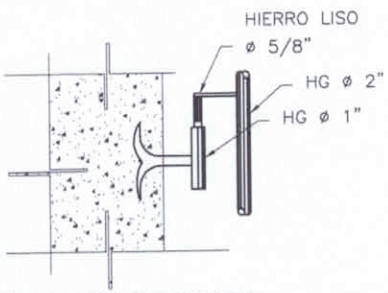

DETALLE DE BISAGRA
SIN ESCALA

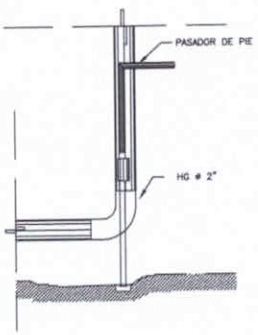

DETALLE PASADOR DE PIE
SIN ESCALA

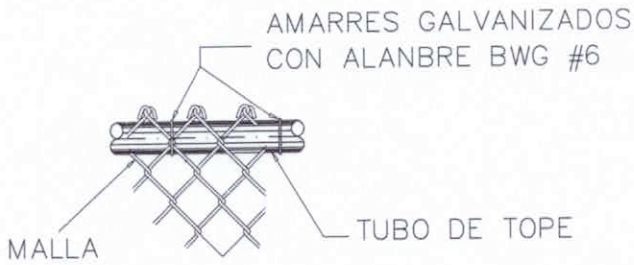

DETALLE DE AMARRE DE MALLA
ESC.:..... 1/50

Municipalidad de Capiíbary
Dto. de San Pedro - Py.

PROYECTO: Construcción Vallado perímetral y porton.

UBICACIÓN: CLUB SPORT CAPIIBARY.

Luis Alberto Fernández Portillo
Arquitecto
Reg. M.O.P.C. Nº 3.193

Prof. Arq. Reg.
M.O.P.C.N°.:3.193.

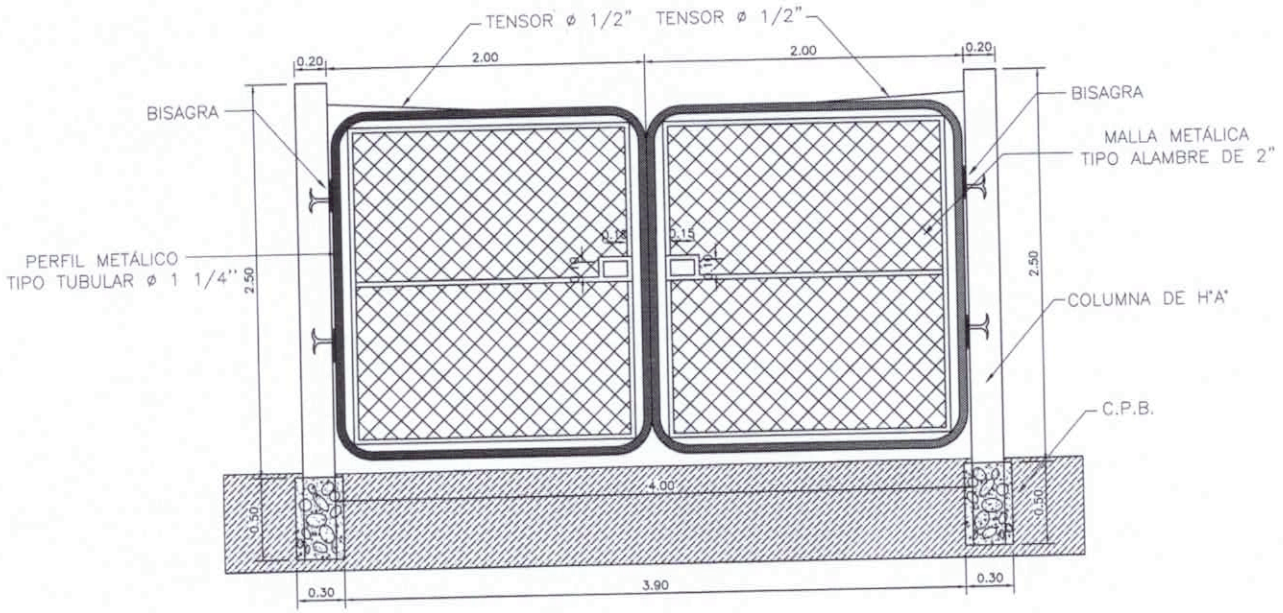

PORTÓN ACCESO OESTE
ESC.:..... 1/50

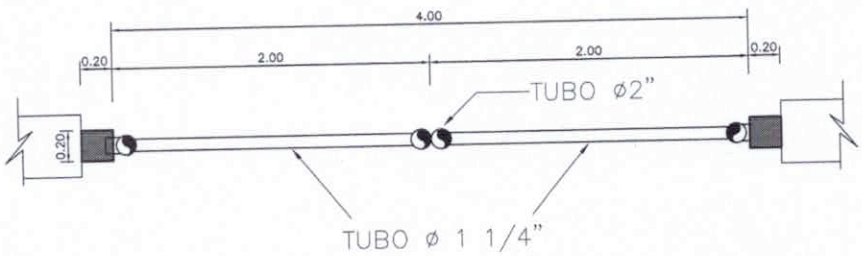

PLANTA ACOTADA PORTÓN ACCESO OESTE
ESC.:..... 1/50

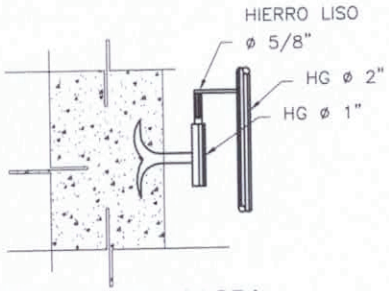

DETALLE DE BISAGRA
SIN ESCALA

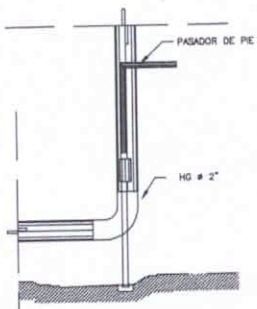

DETALLE PASADOR DE PIE
SIN ESCALA

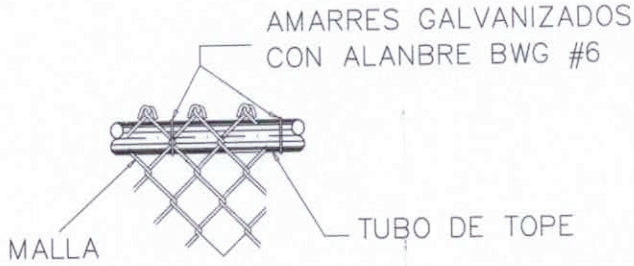

DETALLE DE AMARRE DE MALLA
ESC.:..... 1/50

Municipalidad de Capiíbary
Dto. de San Pedro - Py.

PROYECTO: Construcción Vallado perímetral y porton.

UBICACIÓN: CLUB SPORT CAPIIBARY.

Luis Alberto Fernández Portillo
Arquitecto
Reg. M.O.P.C. N° 3.193

Prof. Arq. Reg.
M.O.P.C.N°.:3.193.

CALLE EMILIANO R. FERNÁNDEZ

15.50

2.35 4.00 9.15

PLANTA DE UBICACIÓN
ESC.:..... 1/500

Municipalidad de Capiíbary Dto. de San Pedro - Py.

PROYECTO:

Construcción de vallado perímetral.
Construcción de 1 portón tipo metálico.

UBICACIÓN:

Liga Capiíbary de Fútbol - Distrito de Capiíbary.

Luis Alberto Fernández Portillo
Arquitecto
Reg. M.O.P.C. Nº 3.193
Prof. Arq. Reg.
M.O.P.C.N°.:3.193.

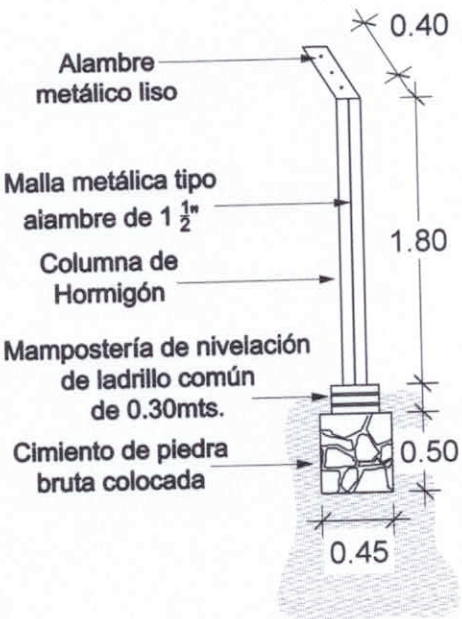

SECCIÓN TRANSVERSAL DE VALLADO
ESC.:..... 1:50

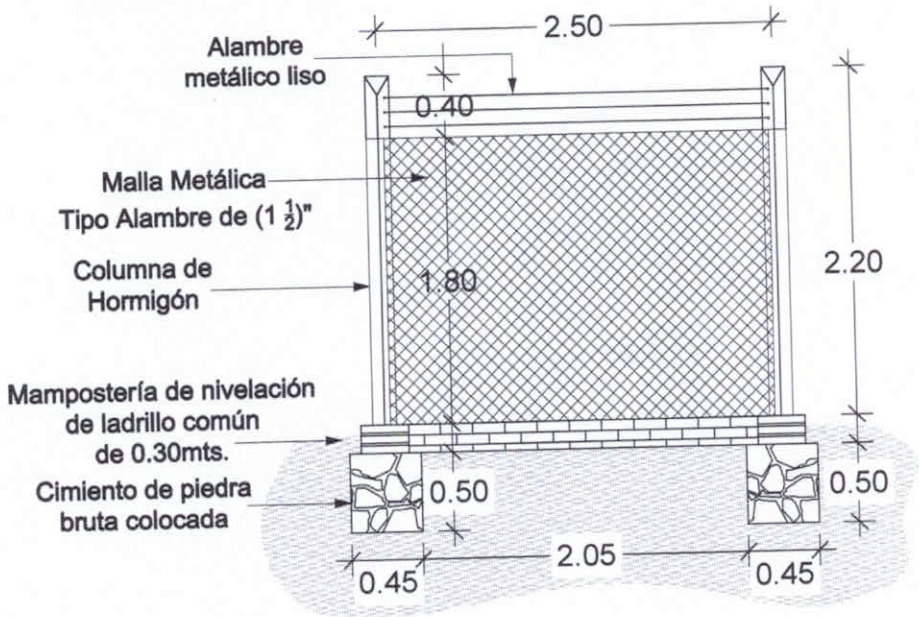

SECCIÓN LONGITUDINAL DE VALLADO
ESC.:..... 1:50

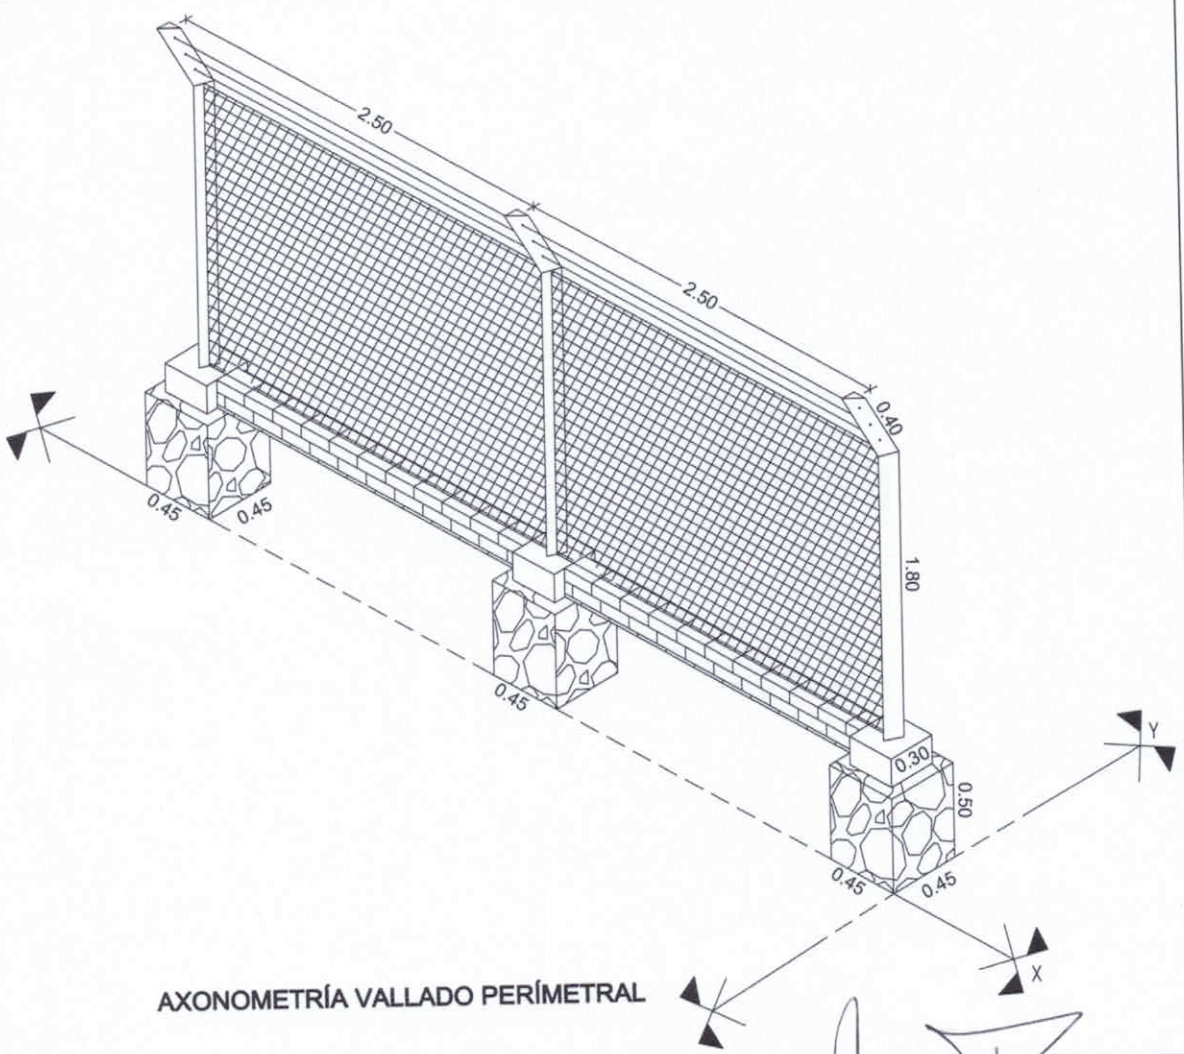

AXONOMETRÍA VALLADO PERÍMETRAL

Municipalidad de Capiíbary
Dto. de San Pedro - Py.

PROYECTO: Construcción Vallado perímetral.

UBICACIÓN: Liga Capiíbary de fútbol
Distrito de Capiíbary.

Luis Alberto Fernández Portillo
Arquitecto
Reg. M.O.P.C. Nº 3.193

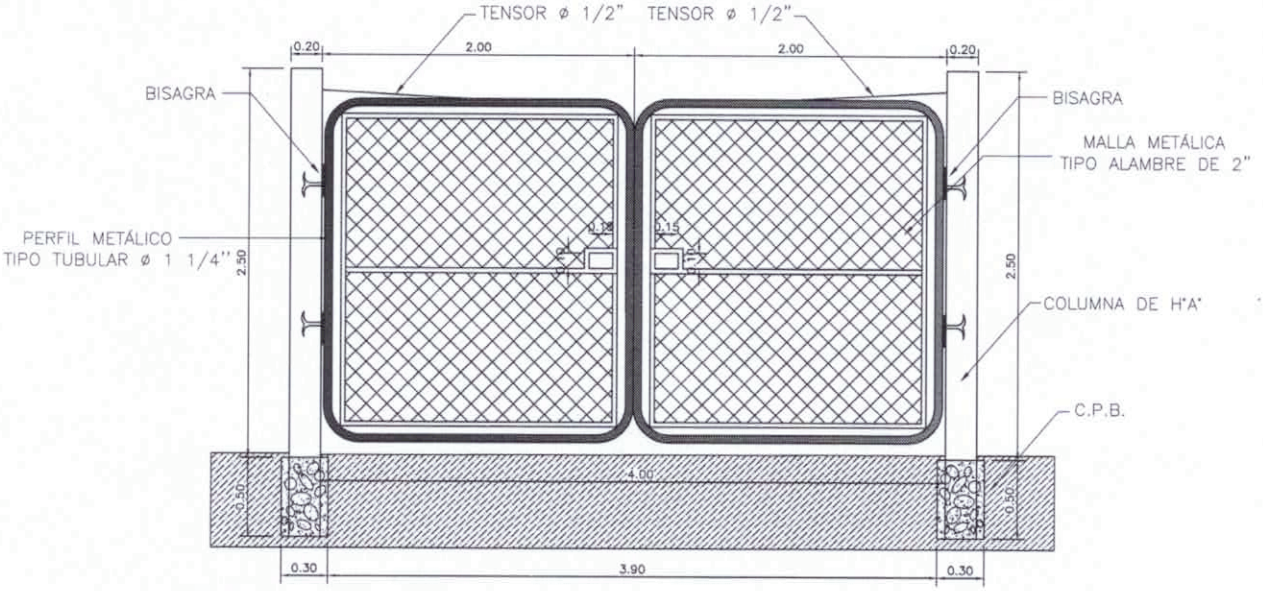

PORTÓN ACCESO OESTE
ESC.:..... 1/50

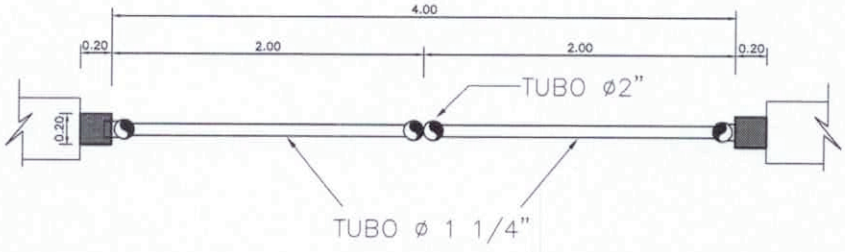

PLANTA ACOTADA PORTÓN ACCESO OESTE
ESC.:..... 1/50

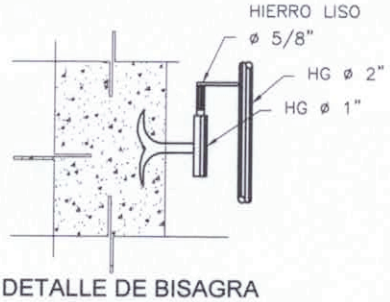

DETALLE DE BISAGRA
SIN ESCALA

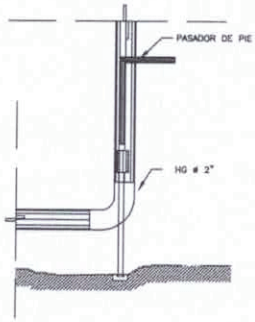

DETALLE PASADOR DE PIE
SIN ESCALA

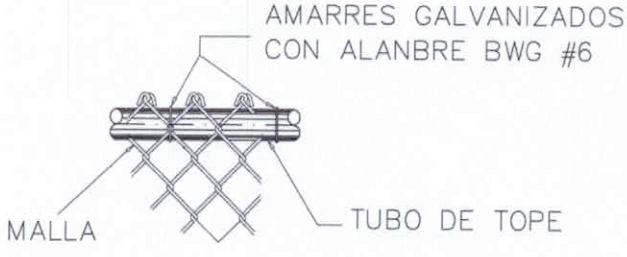

DETALLE DE AMARRE DE MALLA
ESC.:..... 1/50

Municipalidad de Capiíbary
Dto. de San Pedro - Py.

PROYECTO: Construcción Vallado perímetral.

UBICACIÓN: Liga Capiíbary de fútbol
Distrito de Capiíbary.

Luis Alberto Fernández Portillo
Arquitecto
Reg. M.O.P.C. Nº 3.193