MUNICIPALIDAD DE PILAR
Alberdi y Avda. Mcal López.
Tel.: (0786)231130, Intendencia - (0786)2 31131, Central
e-mail: pilarmunicipalidad@tigo.com.py
Pilar - Paraguay

PLANIFICACIÓN Y OBRAS

A: Luis Federico Benitez Cuevas, **Intendente Municipal.**

DE: Derlis Pérez, **Jefe de Planificación y Obras**

Fecha: 17-09-12

Motivo: Informe

Me dirijo a Ud. con el objeto de informar sobre la presentación de la Carpeta de Obra de un Estacionamiento Techado con Pista de Adoquines de propiedad de la Facultad de Ciencias Agropecuarias y Desarrollo Rural, sito en el barrio Ytororó, quien solicita la aprobación de los planos y planillas correspondientes.

La misma cumple con todos los requisitos requeridos por esta Dirección.

Superficie construido: 216.00 metros cuadrados

Atentamente,

MUNICIPALIDAD DE PILAR OFICINA TÉCNICA

.....

Sr. Derlis Pérez

Maestro de Obra y Topógrafo

INTENDENCIA MUNICIPAL
MESA DE ENTRADA
Expediente N°
Recibido
Hora: 12:16.
Pilar 17/09 2012

A liquidación proceder al cobro.

MUNICIPALIDAD DE PILAR INTENDENCIA

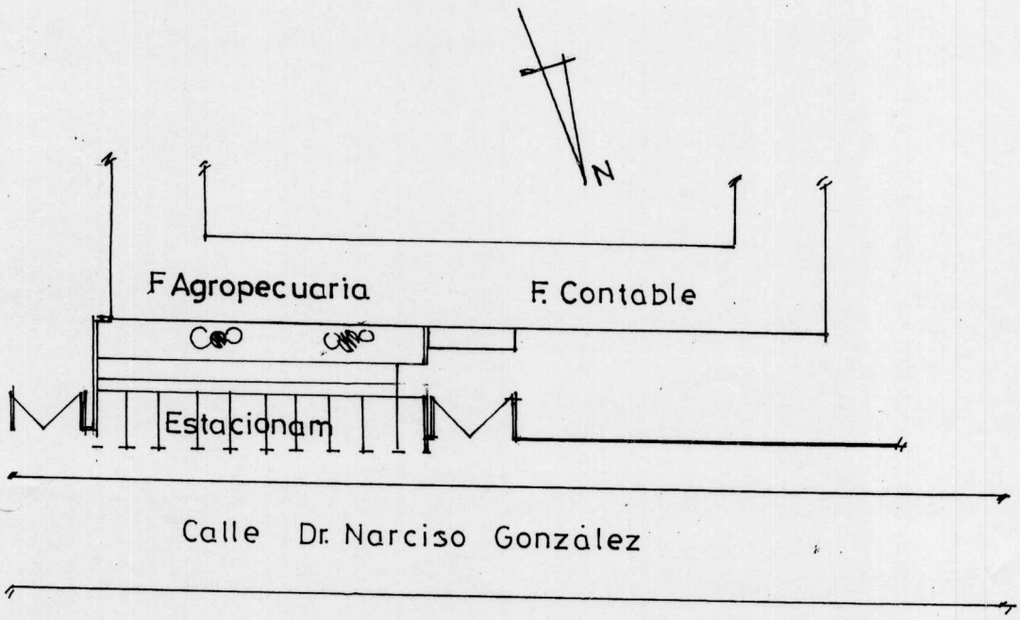

PLANTA DE UBICACION
ESC.: 1:500

OBRA: CONSTRUCCION DE ESTACIONAMIENTO	
UBICACIÓN: Calle Dr. Narciso González Romero Bº Ytororo . Pilar	
INSTITUCION: U.N.P. Facultad de C. Agropecuarias y Desarrollo Rural	
SUP. A CONSTRUIR: 216,00 M2	
PROFESIONAL: Arq. Ma.Graciela Paredes	Pat.Prof. Nº:604
Firma del Profesional	Firma de la Institución

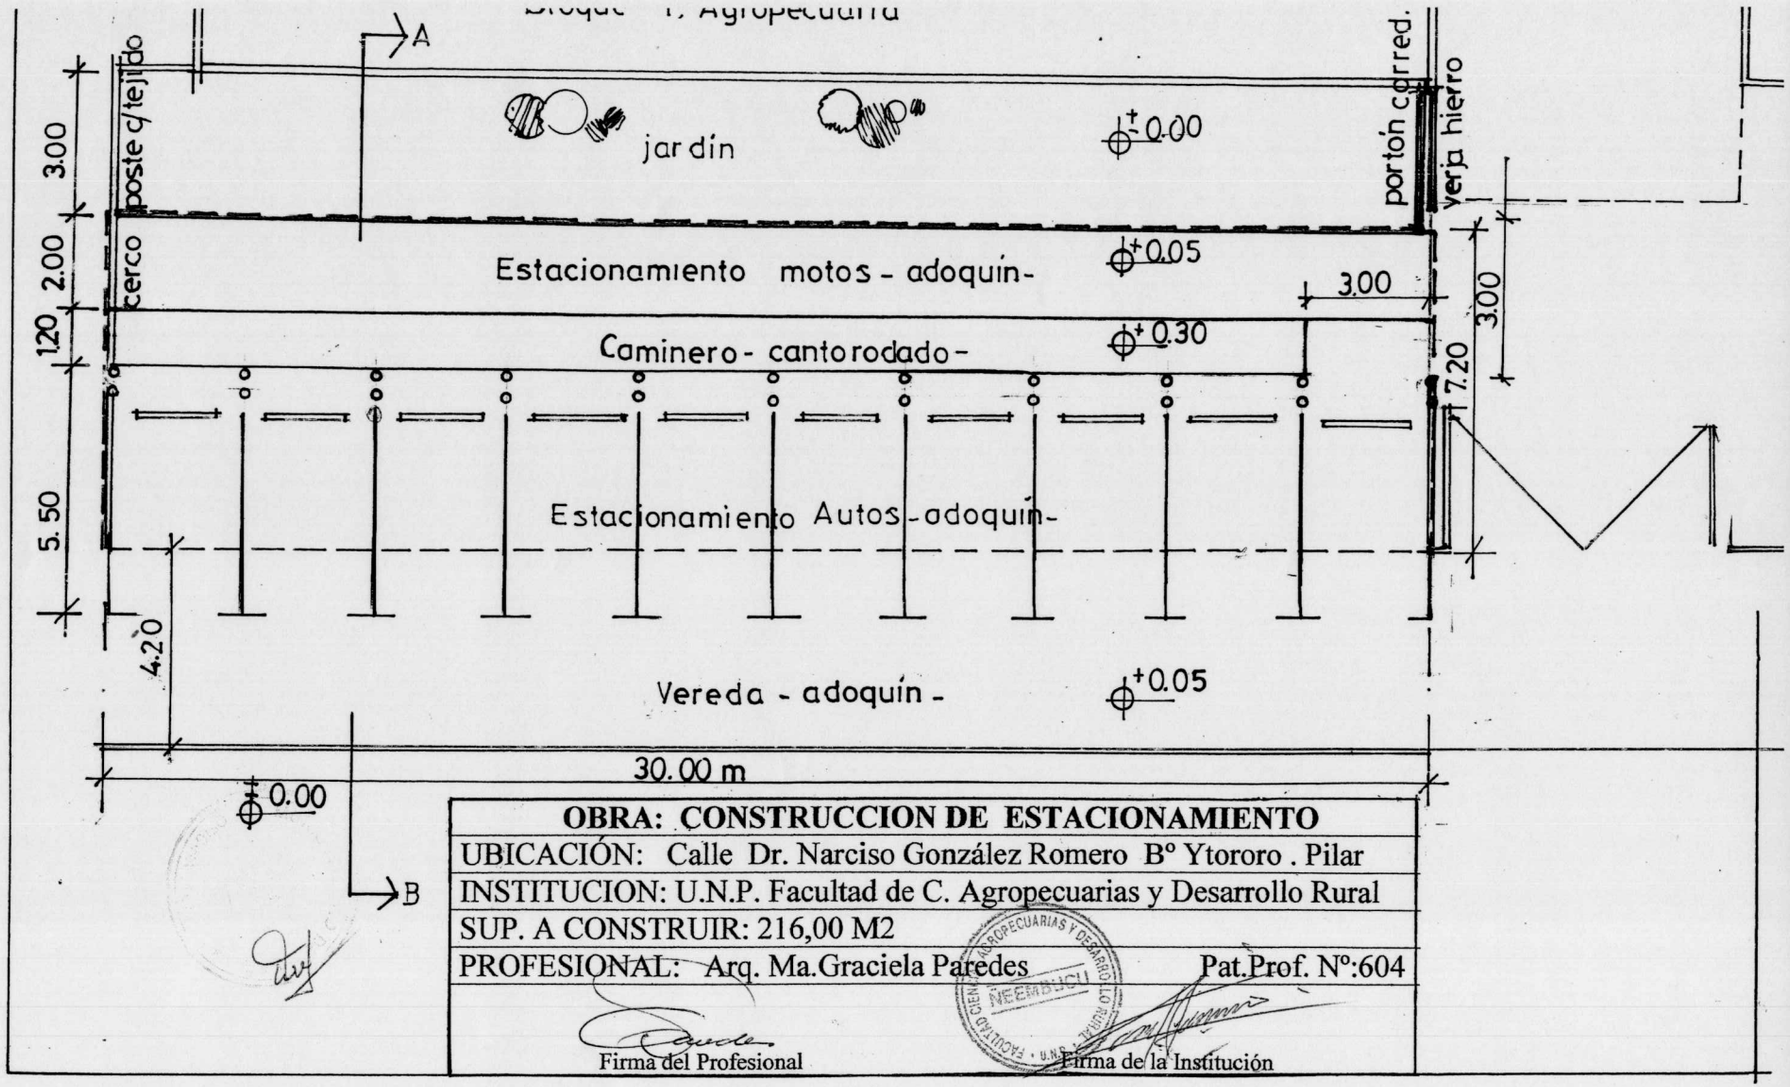

OBRA: CONSTRUCCION DE ESTACIONAMIENTO	
UBICACIÓN: Calle Dr. Narciso González Romero Bº Ytororo . Pilar	
INSTITUCION: U.N.P. Facultad de C. Agropecuarias y Desarrollo Rural	
SUP. A CONSTRUIR: 216,00 M2	
PROFESIONAL: Arq. Ma.Graciela Paredes	Pat.Prof. Nº:604
Firma del Profesional	Firma de la Institución

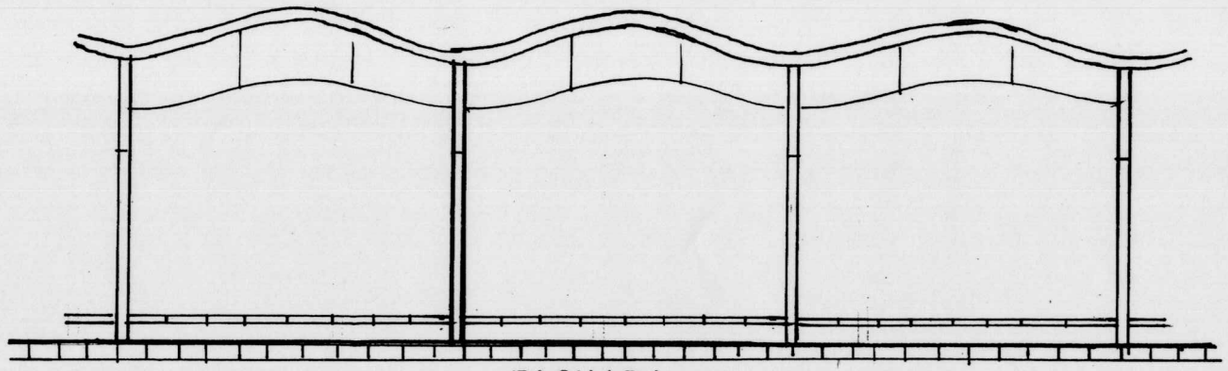

FACHADA
ESC.: 1:50

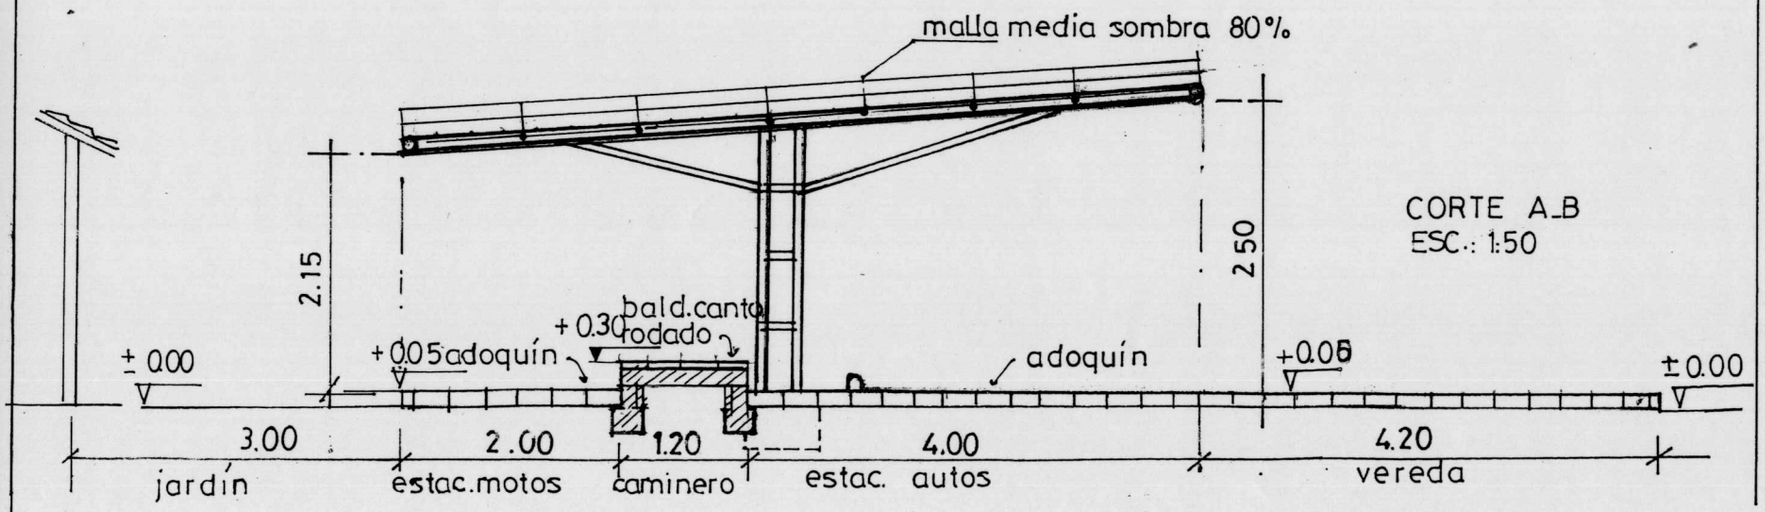

CORTE A_B
ESC.: 1:50

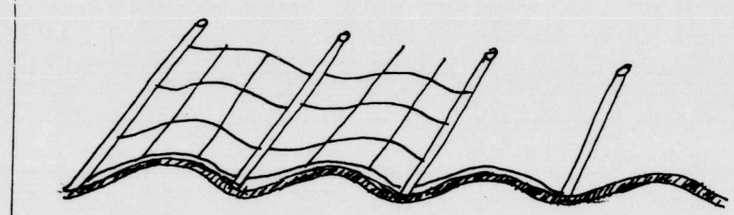

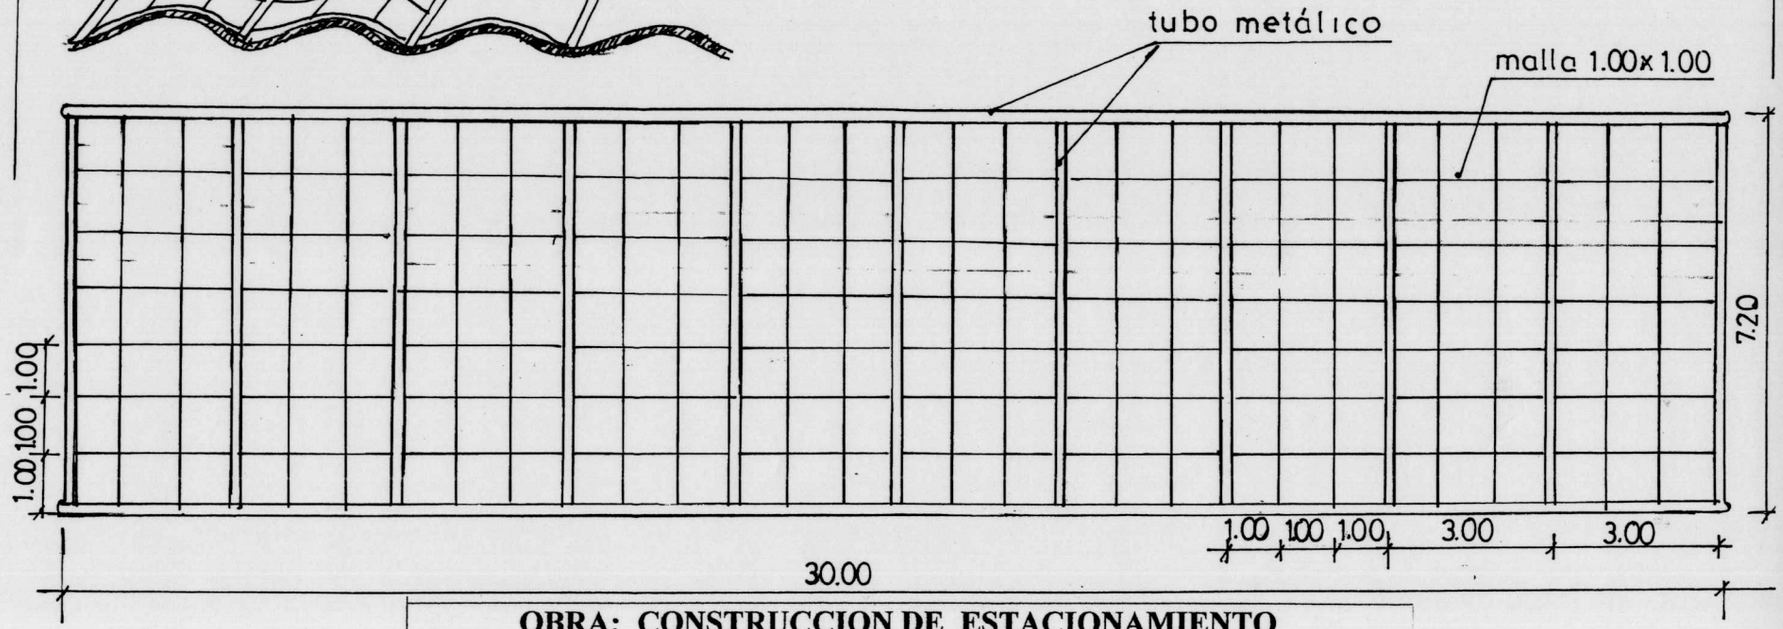

OBRA: CONSTRUCCION DE ESTACIONAMIENTO	
UBICACIÓN: Calle Dr. Narciso González Romero Bº Ytororo . Pilar	
INSTITUCION: U.N.P. Facultad de C. Agropecuarias y Desarrollo Rural	
SUP. A CONSTRUIR: 216,00 M2	
PROFESIONAL: Arq. Ma.Graciela Paredes	Pat.Prof. Nº:604
Firma del Profesional	Firma de la Institución

FACULTAD CIENCIAS AGROPECUARIAS Y DESARROLLO RURAL · U.N.P. · ÑEEMBUCU