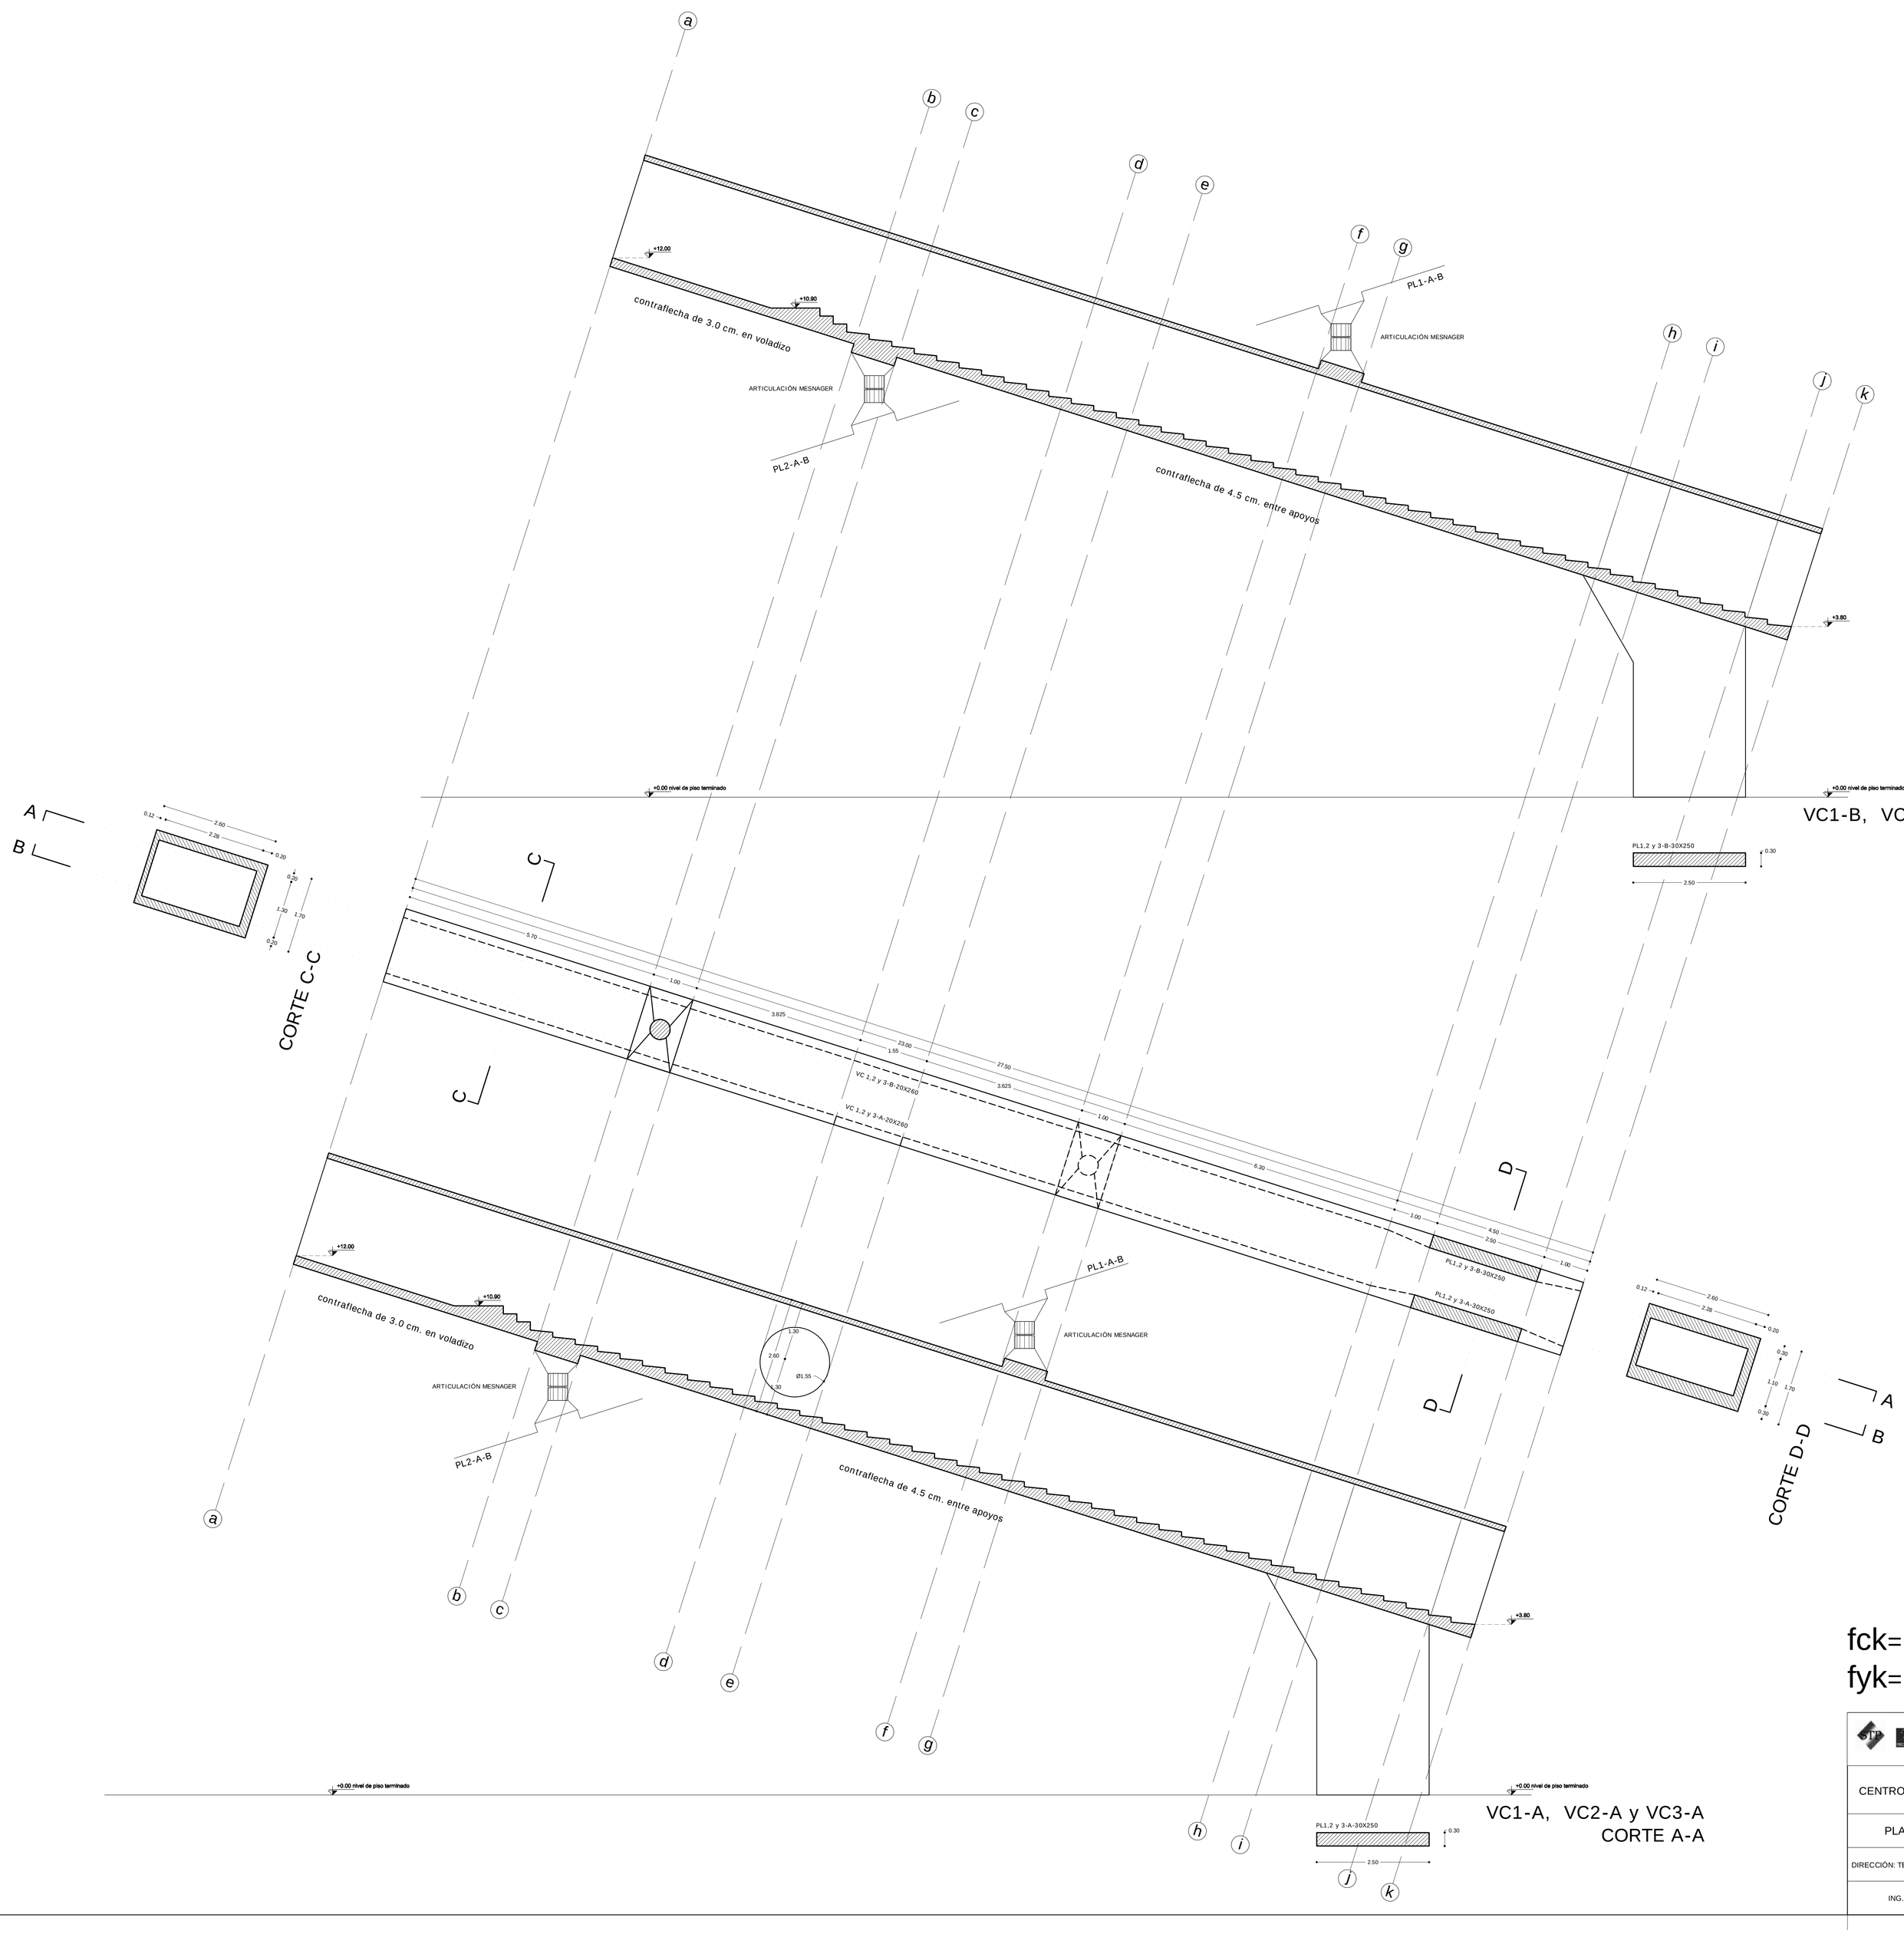

CENTRO DE ATENCIÓN TURÍSTICA INTEGRAL AL VISITANTE DE ITAPUA

PLANTA DE ENCOFRADO VIGAS CAJÓN 1- 2 y 3 | ESCALA 1/50

DIRECCIÓN: TENIENTE RAMOS ALFARO 299 E/ MONTE ALTO. LUQUE - PARAGUAY

ING. ANIBAL AGUILAR	FIRMA	2010/08/06 FECHA	E4 Nº LÁMINA