Empedrado Av. Fulgencio Yegros
Tramo 5

COMPUTO METRICO	
Movimiento de suelo:	2.016 m3
Empedrado:	6.970m2
Cordón cuneta de Hº de 80 cm.:	1.120 ml
Cordón de Hº de 50x10 cm.:	920 ml

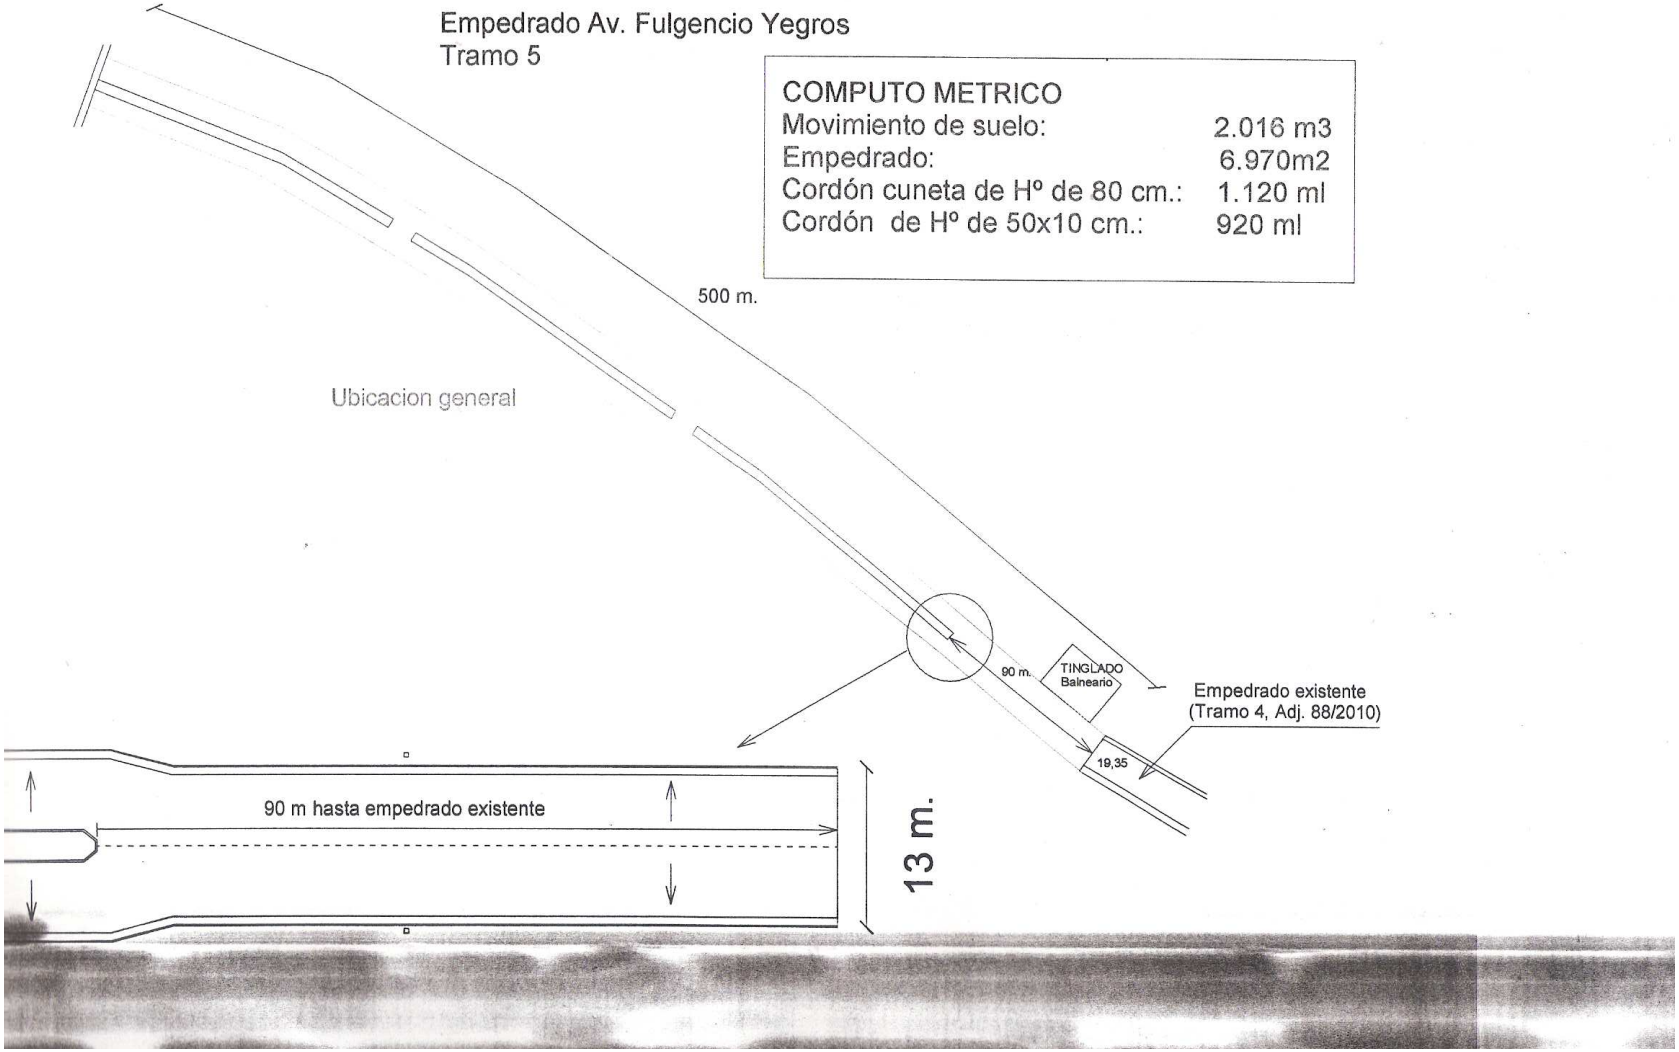

Empedrado Av. Fulgencio Yegros
Tramo 5

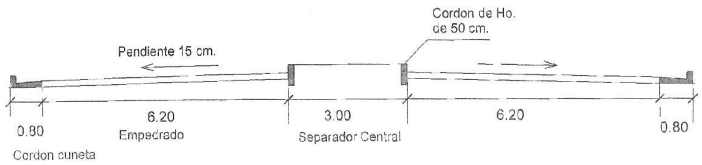

Corte transversal

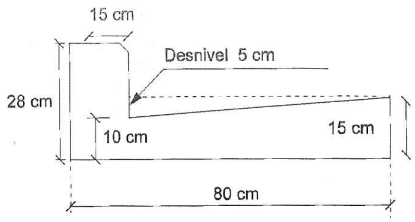

Cordón cuneta de Ho. 1:3:3
Esc. 1:10