Escuela Básica Nº: 164

Carlos A. López
YABEBYRY
Coordenadas U.T.M.

NORTE: 6.971.330
ESTE: 483.674

Distancia desde San Ignacio - 60Km.

DISPOSICION DE COCINA COMEDOR EN EL TERRENO

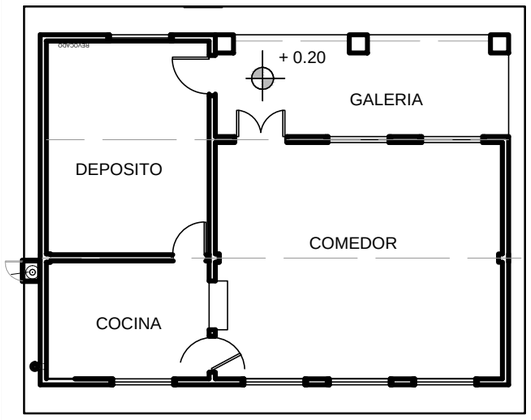

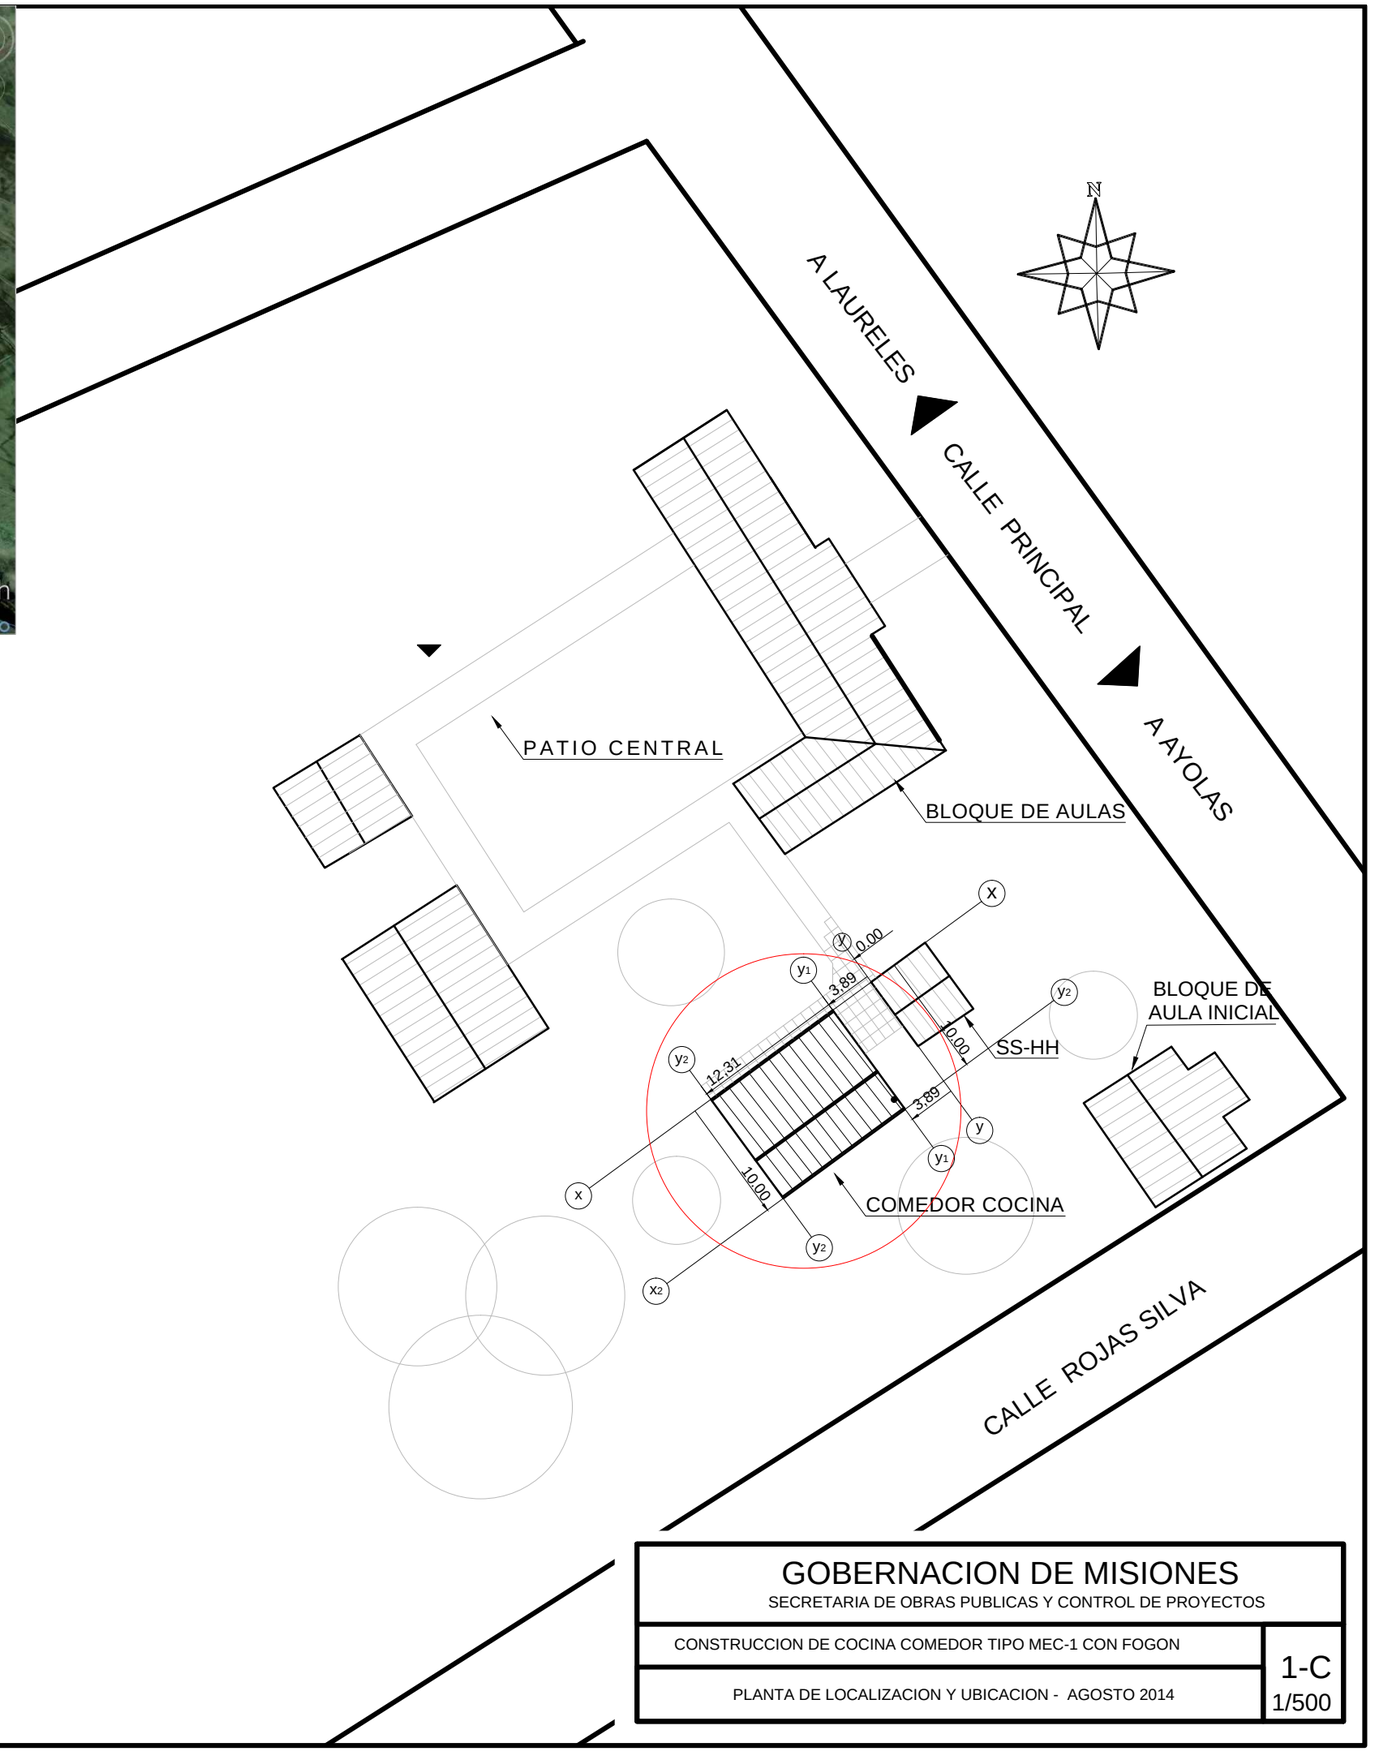

GOBERNACION DE MISIONES

SECRETARIA DE OBRAS PUBLICAS Y CONTROL DE PROYECTOS

CONSTRUCCION DE COCINA COMEDOR TIPO MEC-1 CON FOGON

PLANTA DE LOCALIZACION Y UBICACION - AGOSTO 2014

1-C
1/500