AVENIDA MARISCAL ESTIGARRIBIA

CORTE TRANSVERSAL

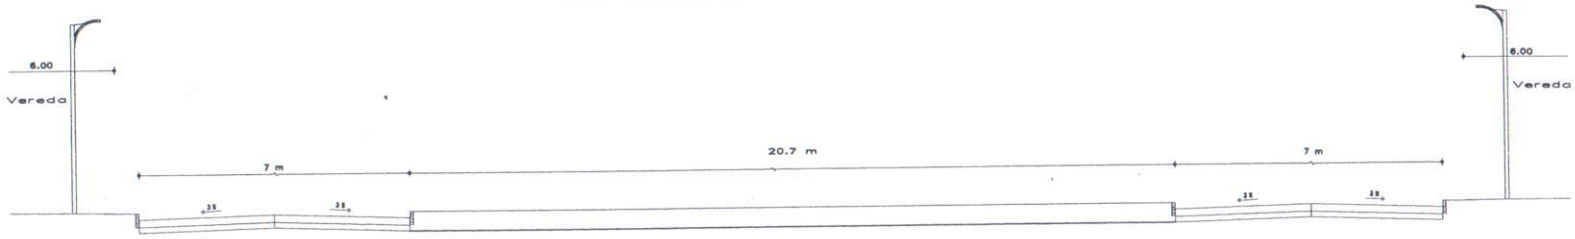

MUNICIPALIDAD DE NUEVA ITALIA	CONSTRUCCION DE EMPEDRADO EN VARIAS CALLES DEL CASCO URBANO PRIMERA ETAPA AVENIDA MARISCAL ESTIGARRIBIA	LAMINA 2: CORTE TRANSVERSAL

Juan Luis Ramírez
Ingeniero Residente

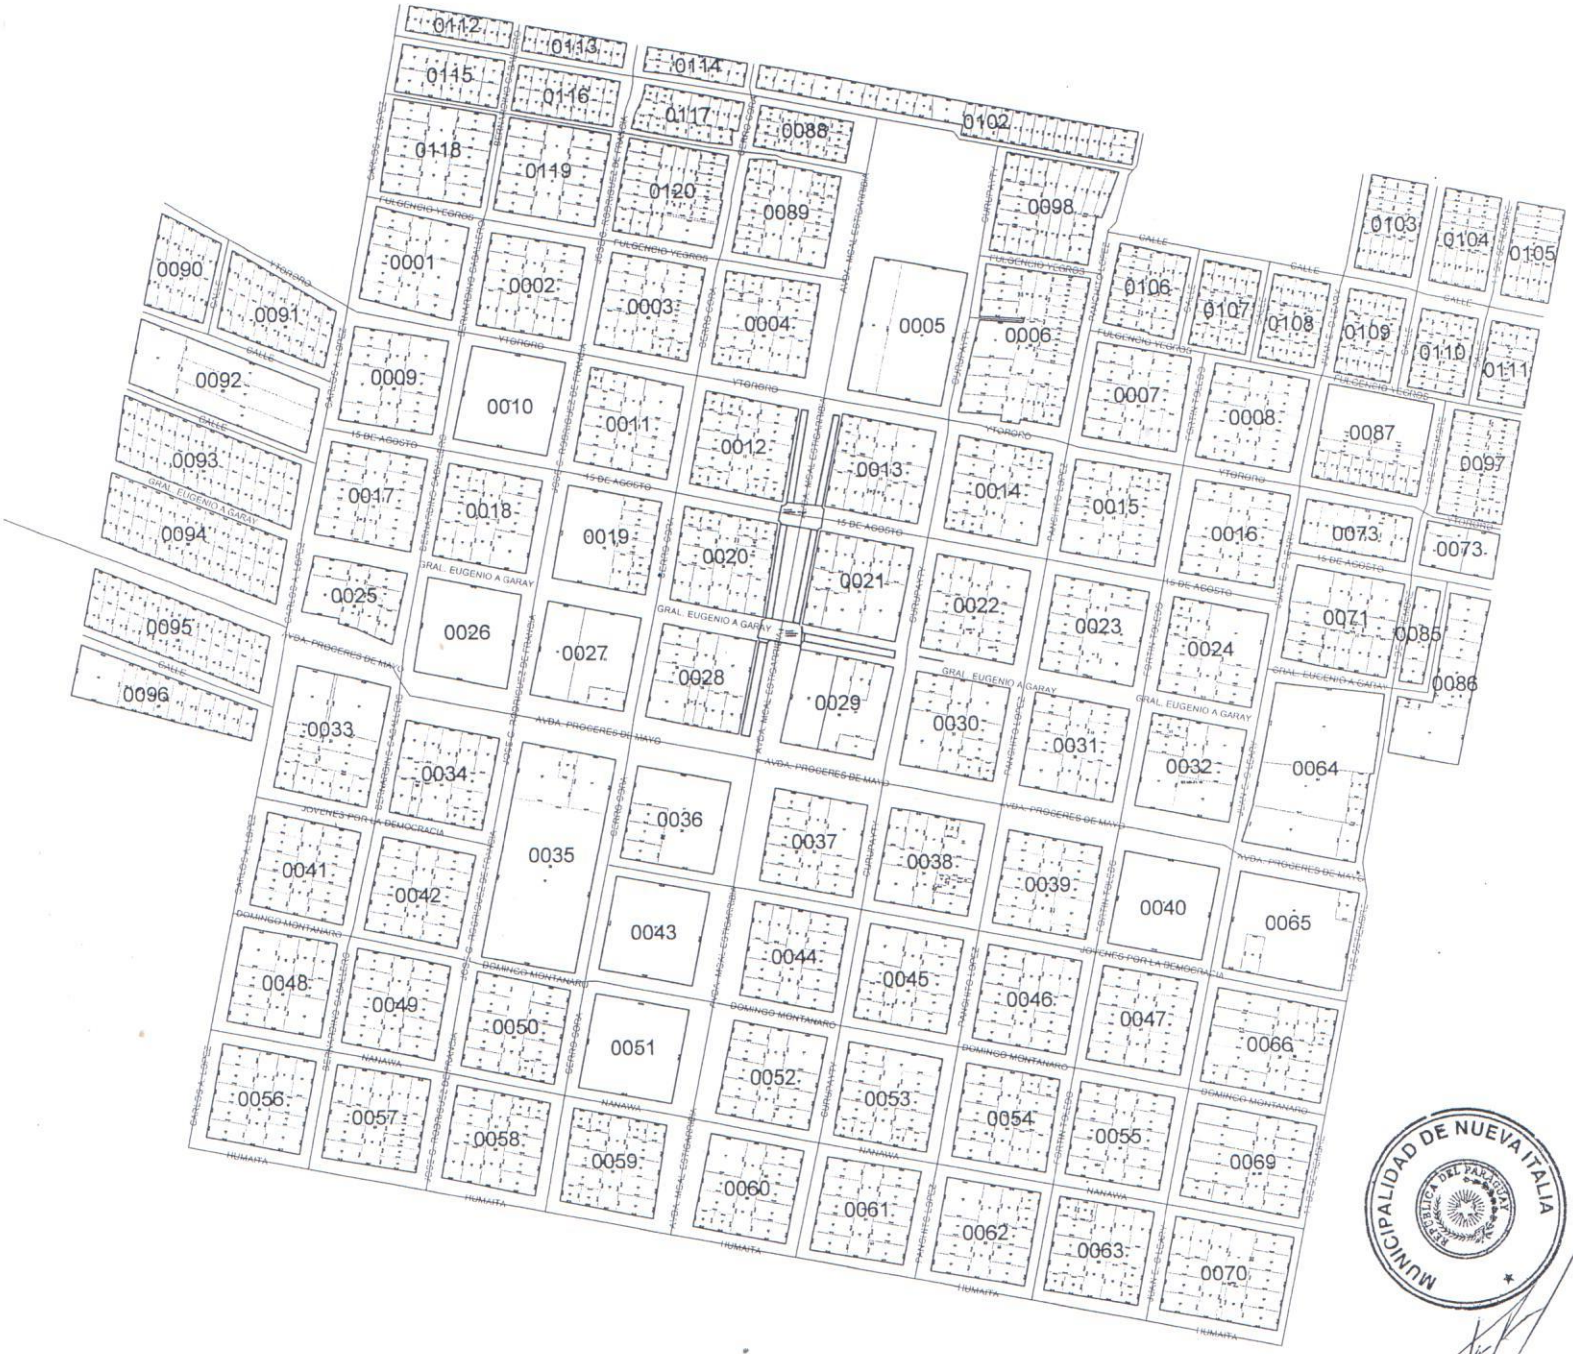

MUNICIPALIDAD DE NUEVA ITALIA
REPUBLICA DEL PARAGUAY

Juan Luis Ramír
Ingeniero Residente

MUNICIPALIDAD DE NUEVA ITALIA	CONSTRUCCION DE EMPEDRADO EN VARIAS CALLES DEL CASCO URBANO PRIMERA ETAPA AVENIDA MARISCAL ESTIGARRIBIA	LAMINA 1: PLANO G