COORDENADAS UTM ZONA

P1: N: 7180367.96 ; E: 453770.55

MUNICIPALIDAD DE GUARAMBARE

OBRA: CONSTRUCCIÓN DE SSHH SEXADOS

UBICACIÓN: Bartolome López entre Tte. Pedro Quintana y Benjamín Aceval

SUPERFICIE A INTERVENIR: m

MUNICIPALIDAD DE GUARAMBARE · OBRAS PUBLICAS ·

Arq. M. E. Estigarribia
Arquitecta
Reg. MOPC Nº 4228

7 (SIDE)

9(nueve)

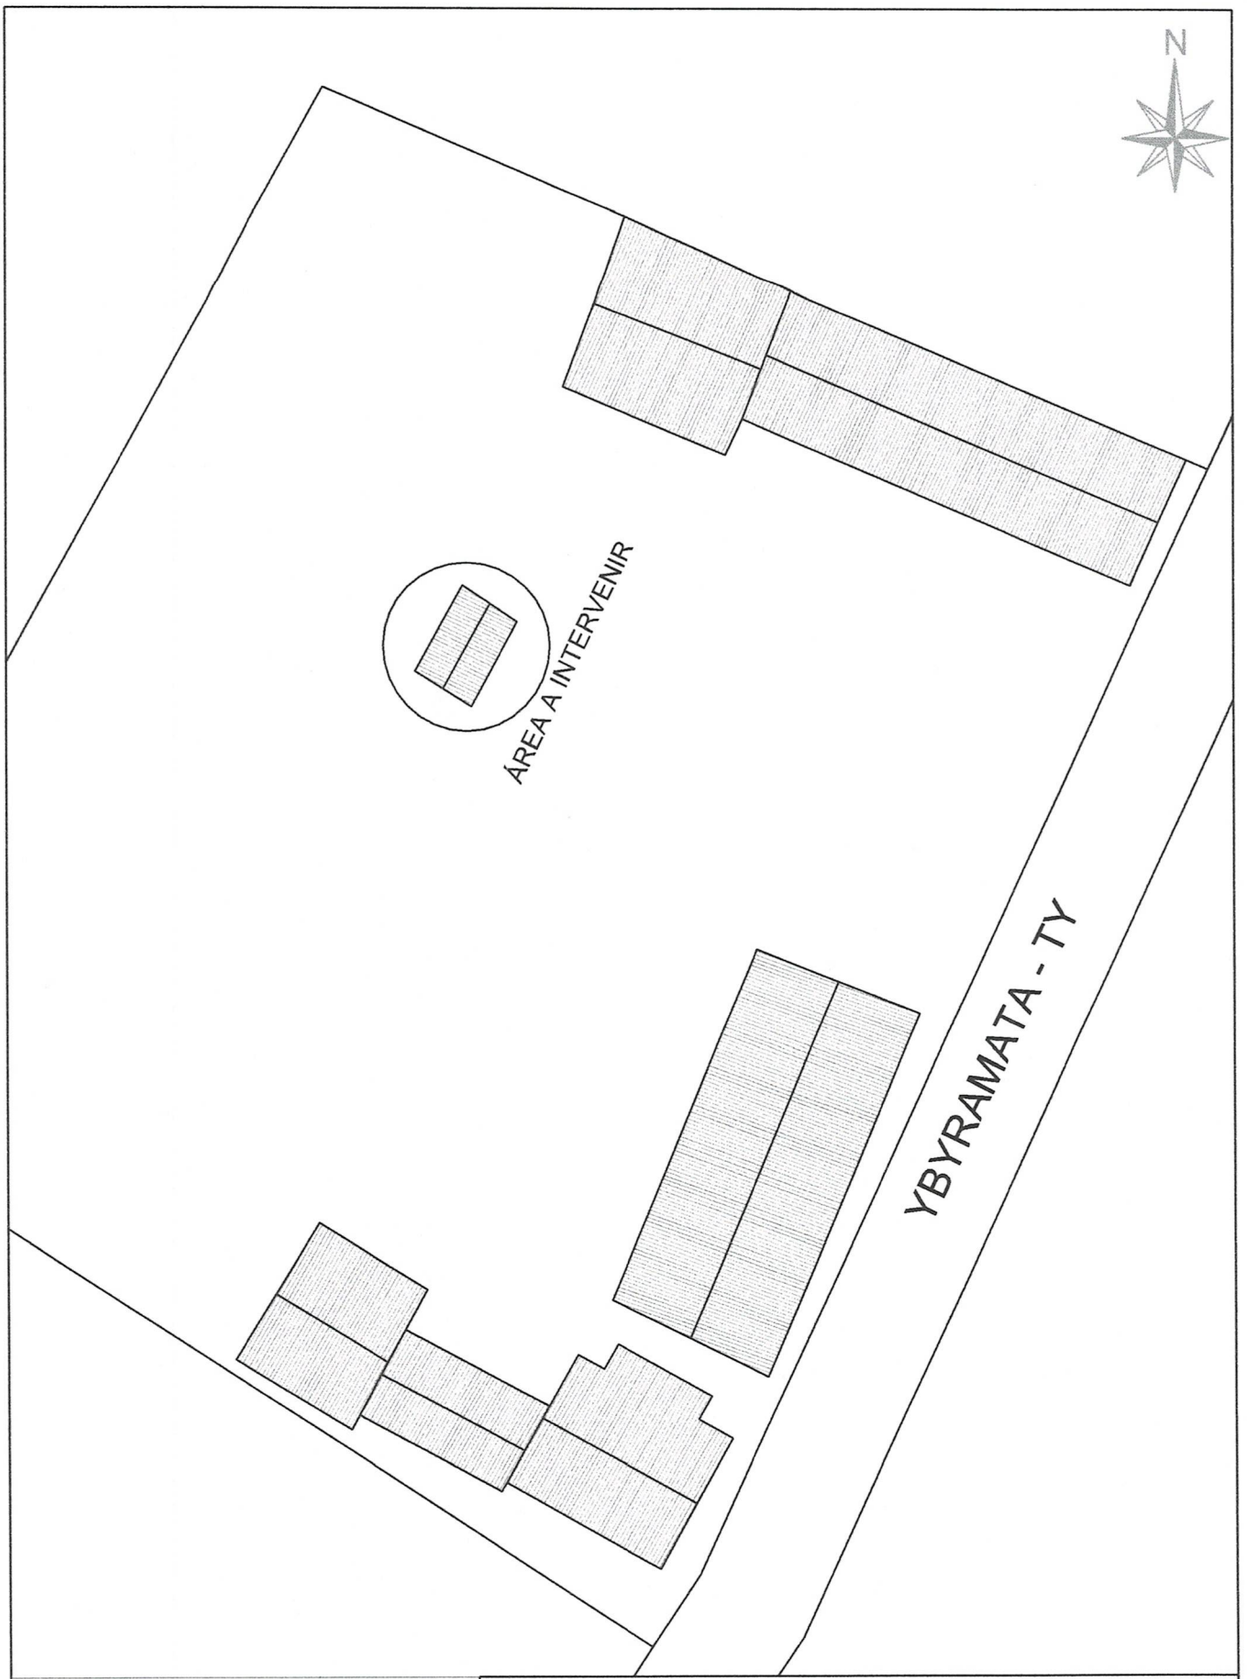

COORDENADAS UTM ZONA 21 SUR P1: N:7178582.02 : E:454801.00	MUNICIPALIDAD DE GUARAMBARE OBRA: CONSTRUCCIÓN DE SSHH SEXADOS UBICACIÓN: Yvyramata - ty de la Compañía Typychaty SUPERFICIE A INTERVENIR: m² FIRMA PROFESIONAL Mónica M. Estigarribia A. Arquitecta Reg. MOPC Nº 4228

10 (diez)

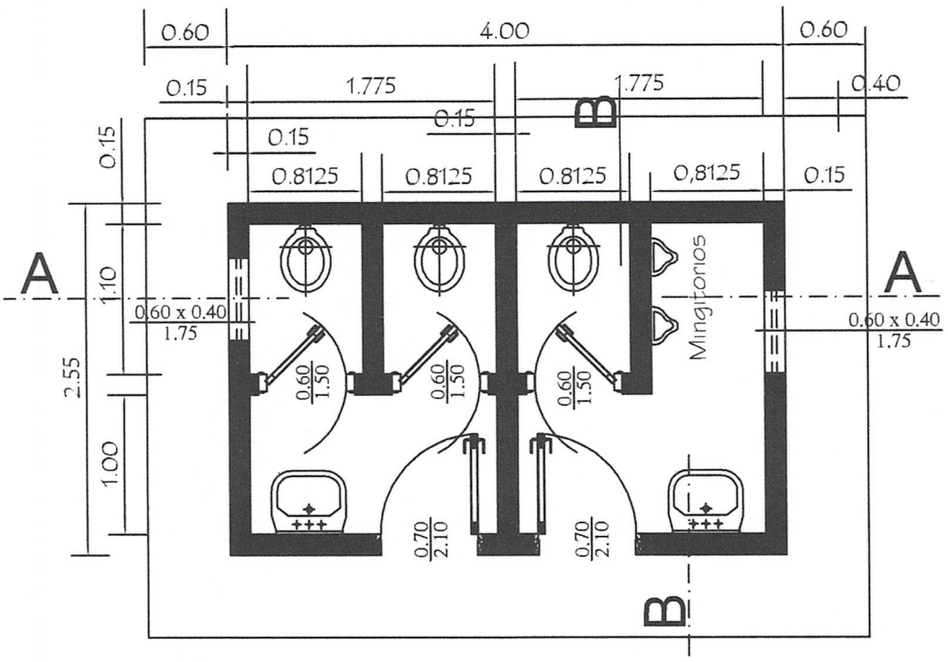

PLANTA CONSTRUCTIVA

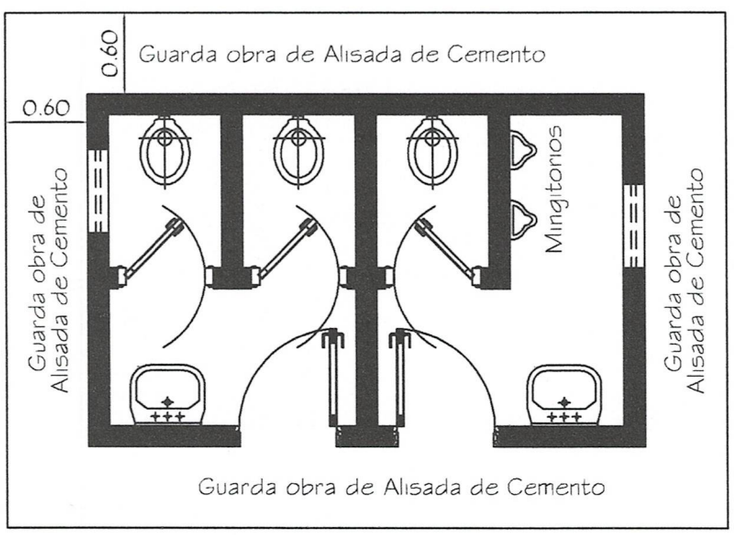

PLANTA EQUIPADA

PLANTA de FUNDACIÓN

NIVEL de TERRENO ±0.00
NIVEL INFERIOR de FUNDACIÓN
en PAREDES EXTERNAS Y CUMBRERA - 1.00

NIVEL de TERRENO ±0.00
NIVEL INFERIOR de FUNDACIÓN
en PAREDES de los BOXES - 0.50

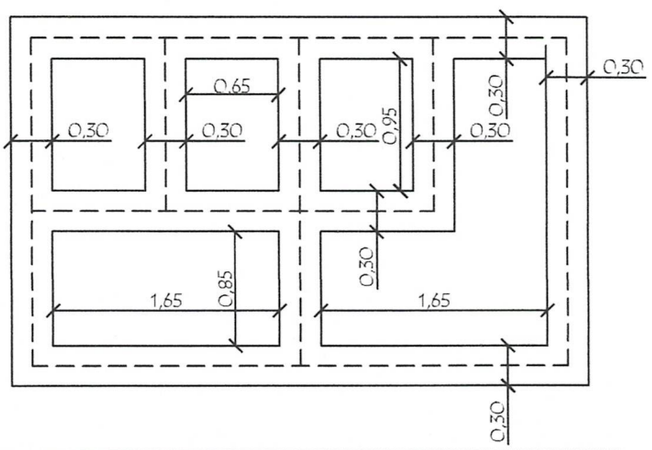

MINISTERIO DE EDUCACION Y CIENCIAS

DIRECCIÒN DE INFRAESTRUCTURA

Proyecto	Baño tipo de 2,55 x 4,00 con techo de tejas	01
Planta Constructiva - Equipada y Fundación escala 1/50		

11 (once)

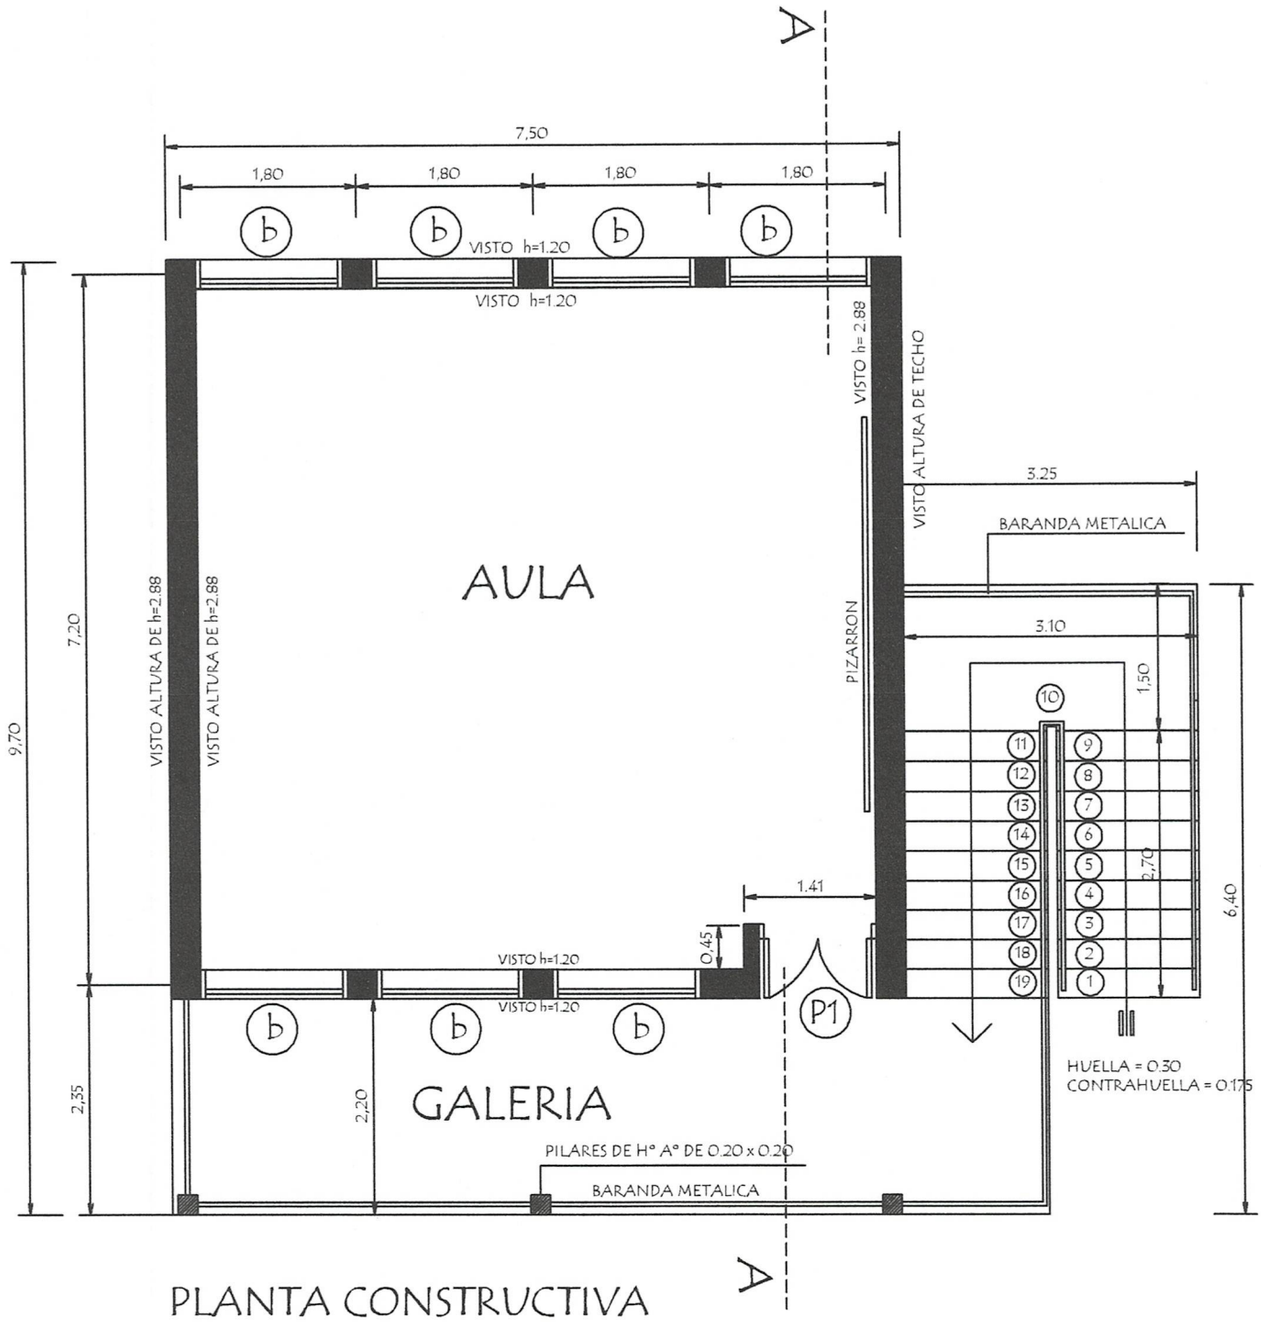

PLANTA CONSTRUCTIVA
Planta Alta

MINISTERIO DE EDUCACION Y CIENCIAS DIRECCION DE INFRAESTRUCTURA		
PROYECTO	1 aula de 7,20 x 7,20 planta alta con techo de tejas	01

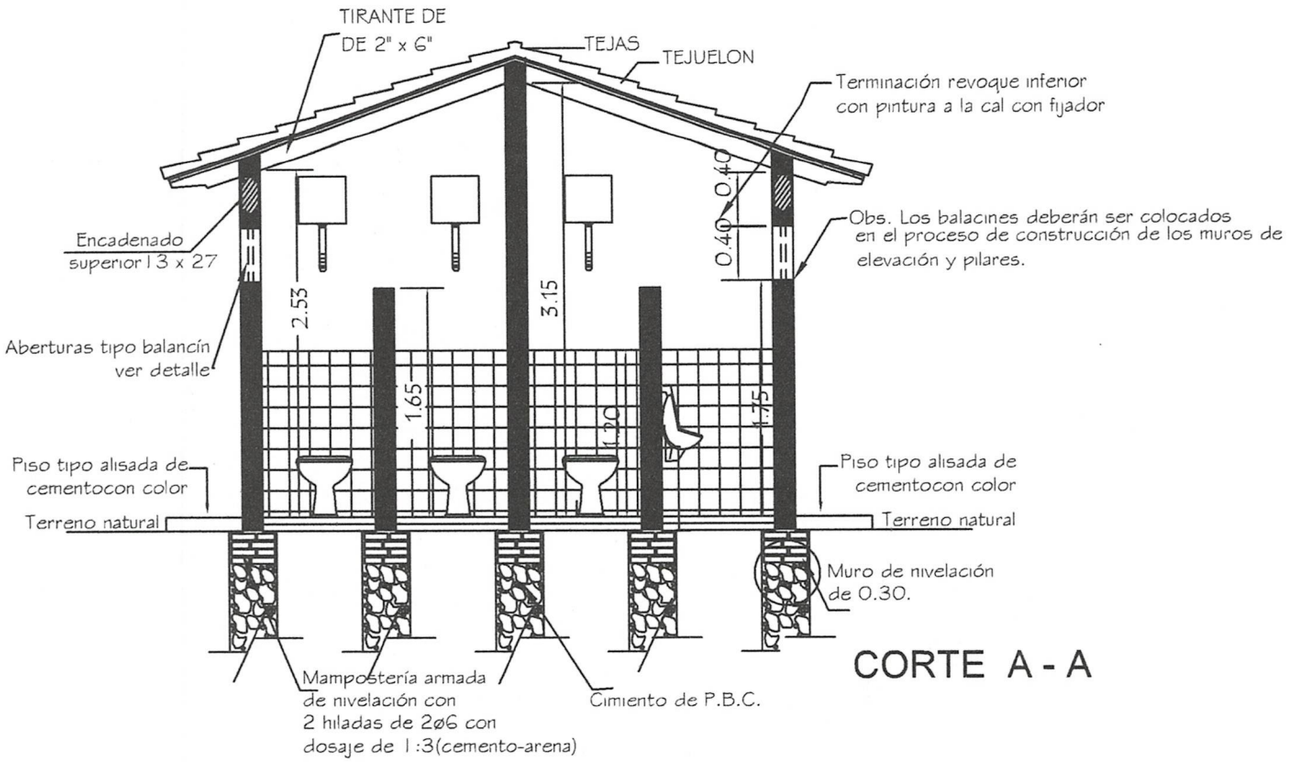

CORTE A - A

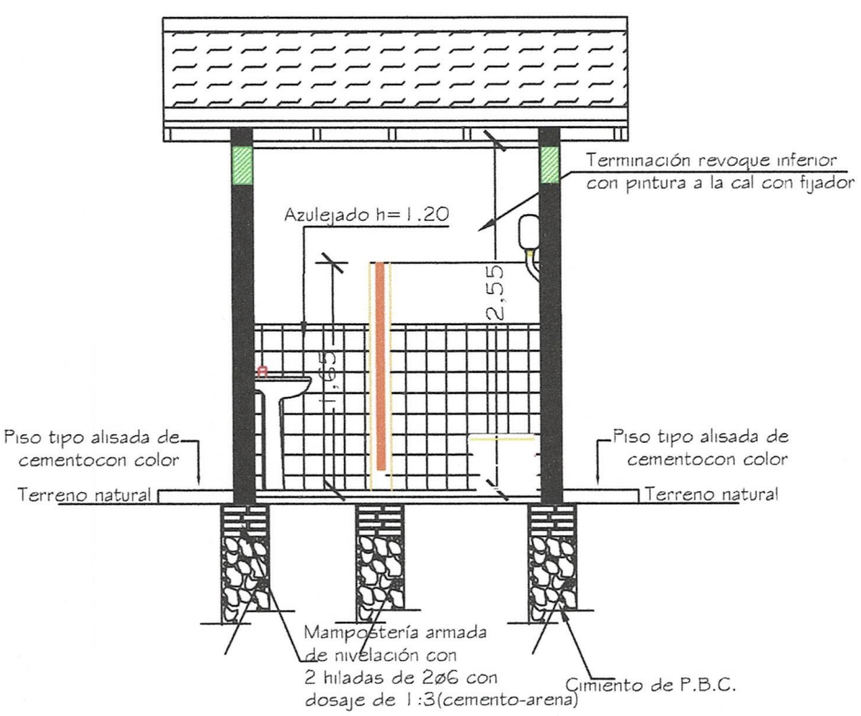

CORTE B - B

MINISTERIO DE EDUCACION Y CIENCIAS

DIRECCIÒN DE INFRAESTRUCTURA

Proyecto	Baño tipo de 2,55 x 4,00 con techo de tejas	02
	Corte AA - Corte BB escala 1/50	

13 (trece)

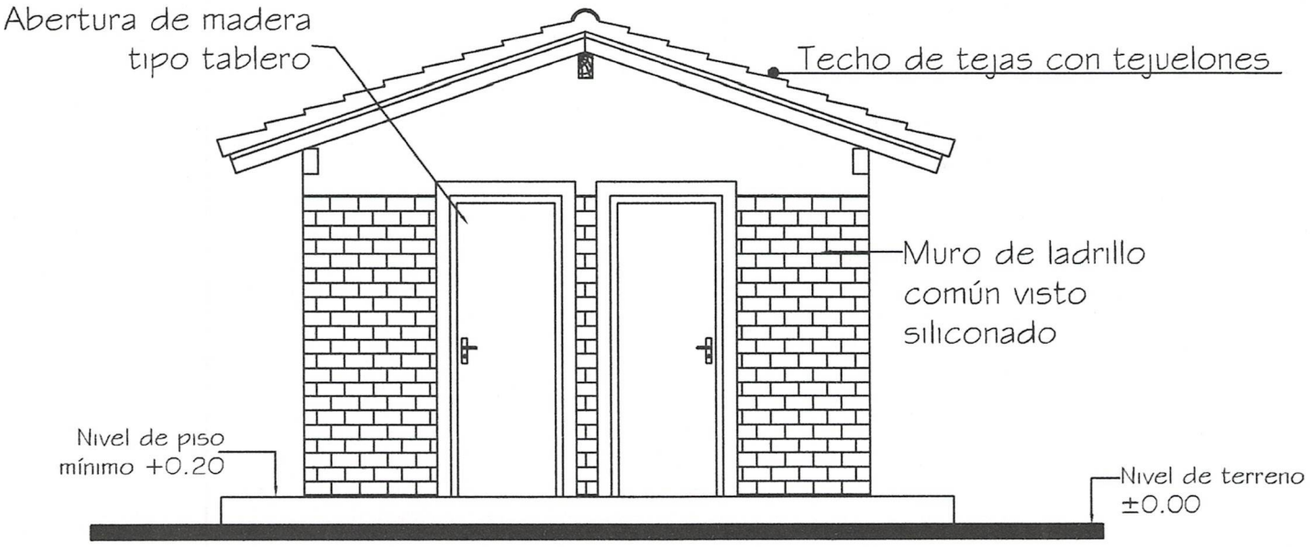

FACHADA FRONTAL

FACHADA LATERAL

MINISTERIO DE EDUCACION Y CIENCIAS DIRECCIÒN DE INFRAESTRUCTURA		
Proyecto	Baño tipo de 2,55 x 4,00 con techo de tejas	03
Fachada Frontal y Lateral escala 1/50		

14 (catorce

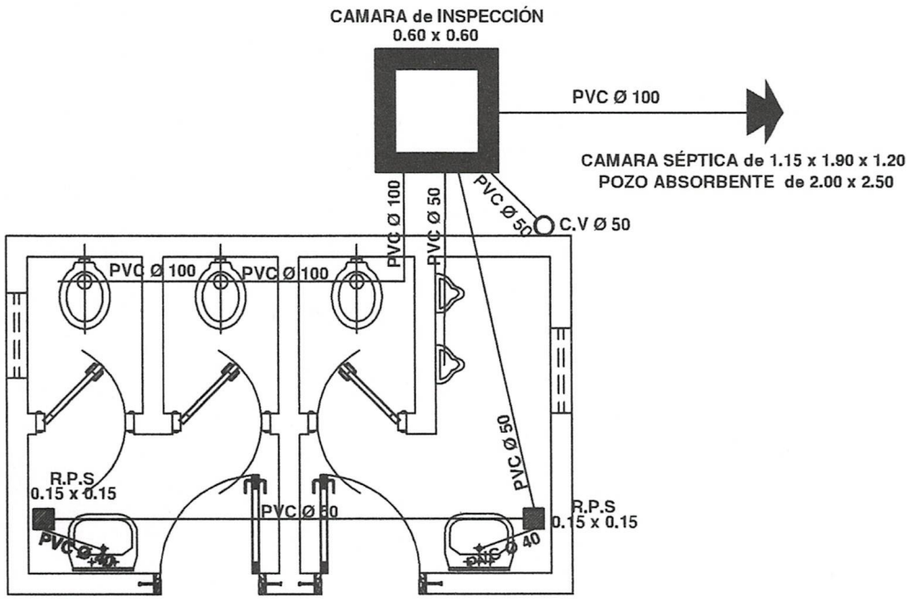

LAS PENDIENTES DE LAS CAÑERIAS DEBERAN SER del 5 %

PLANTA de DESAGUE CLOACAL

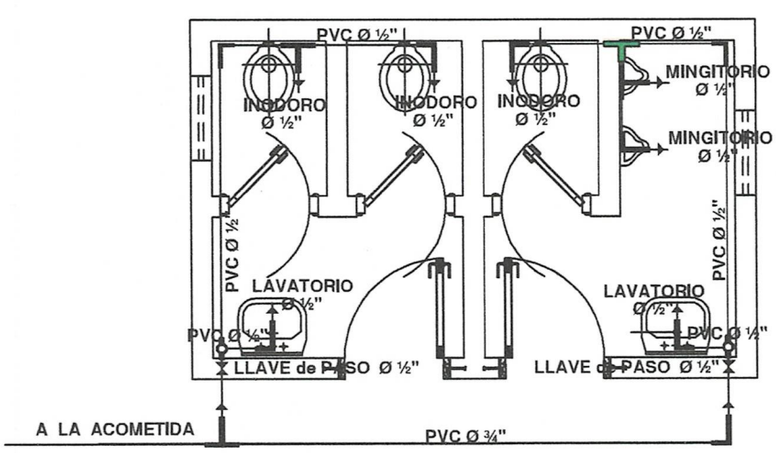

PLANTA de AGUA CORRIENTE

MINISTERIO DE EDUCACION Y CIENCIAS DIRECCIÒN DE INFRAESTRUCTURA		
Proyecto	Baño tipo de 2,55 x 4,00 con techo de tejas	12
Planta de Desague Cloacal y Agua Corriente escala 1/50		