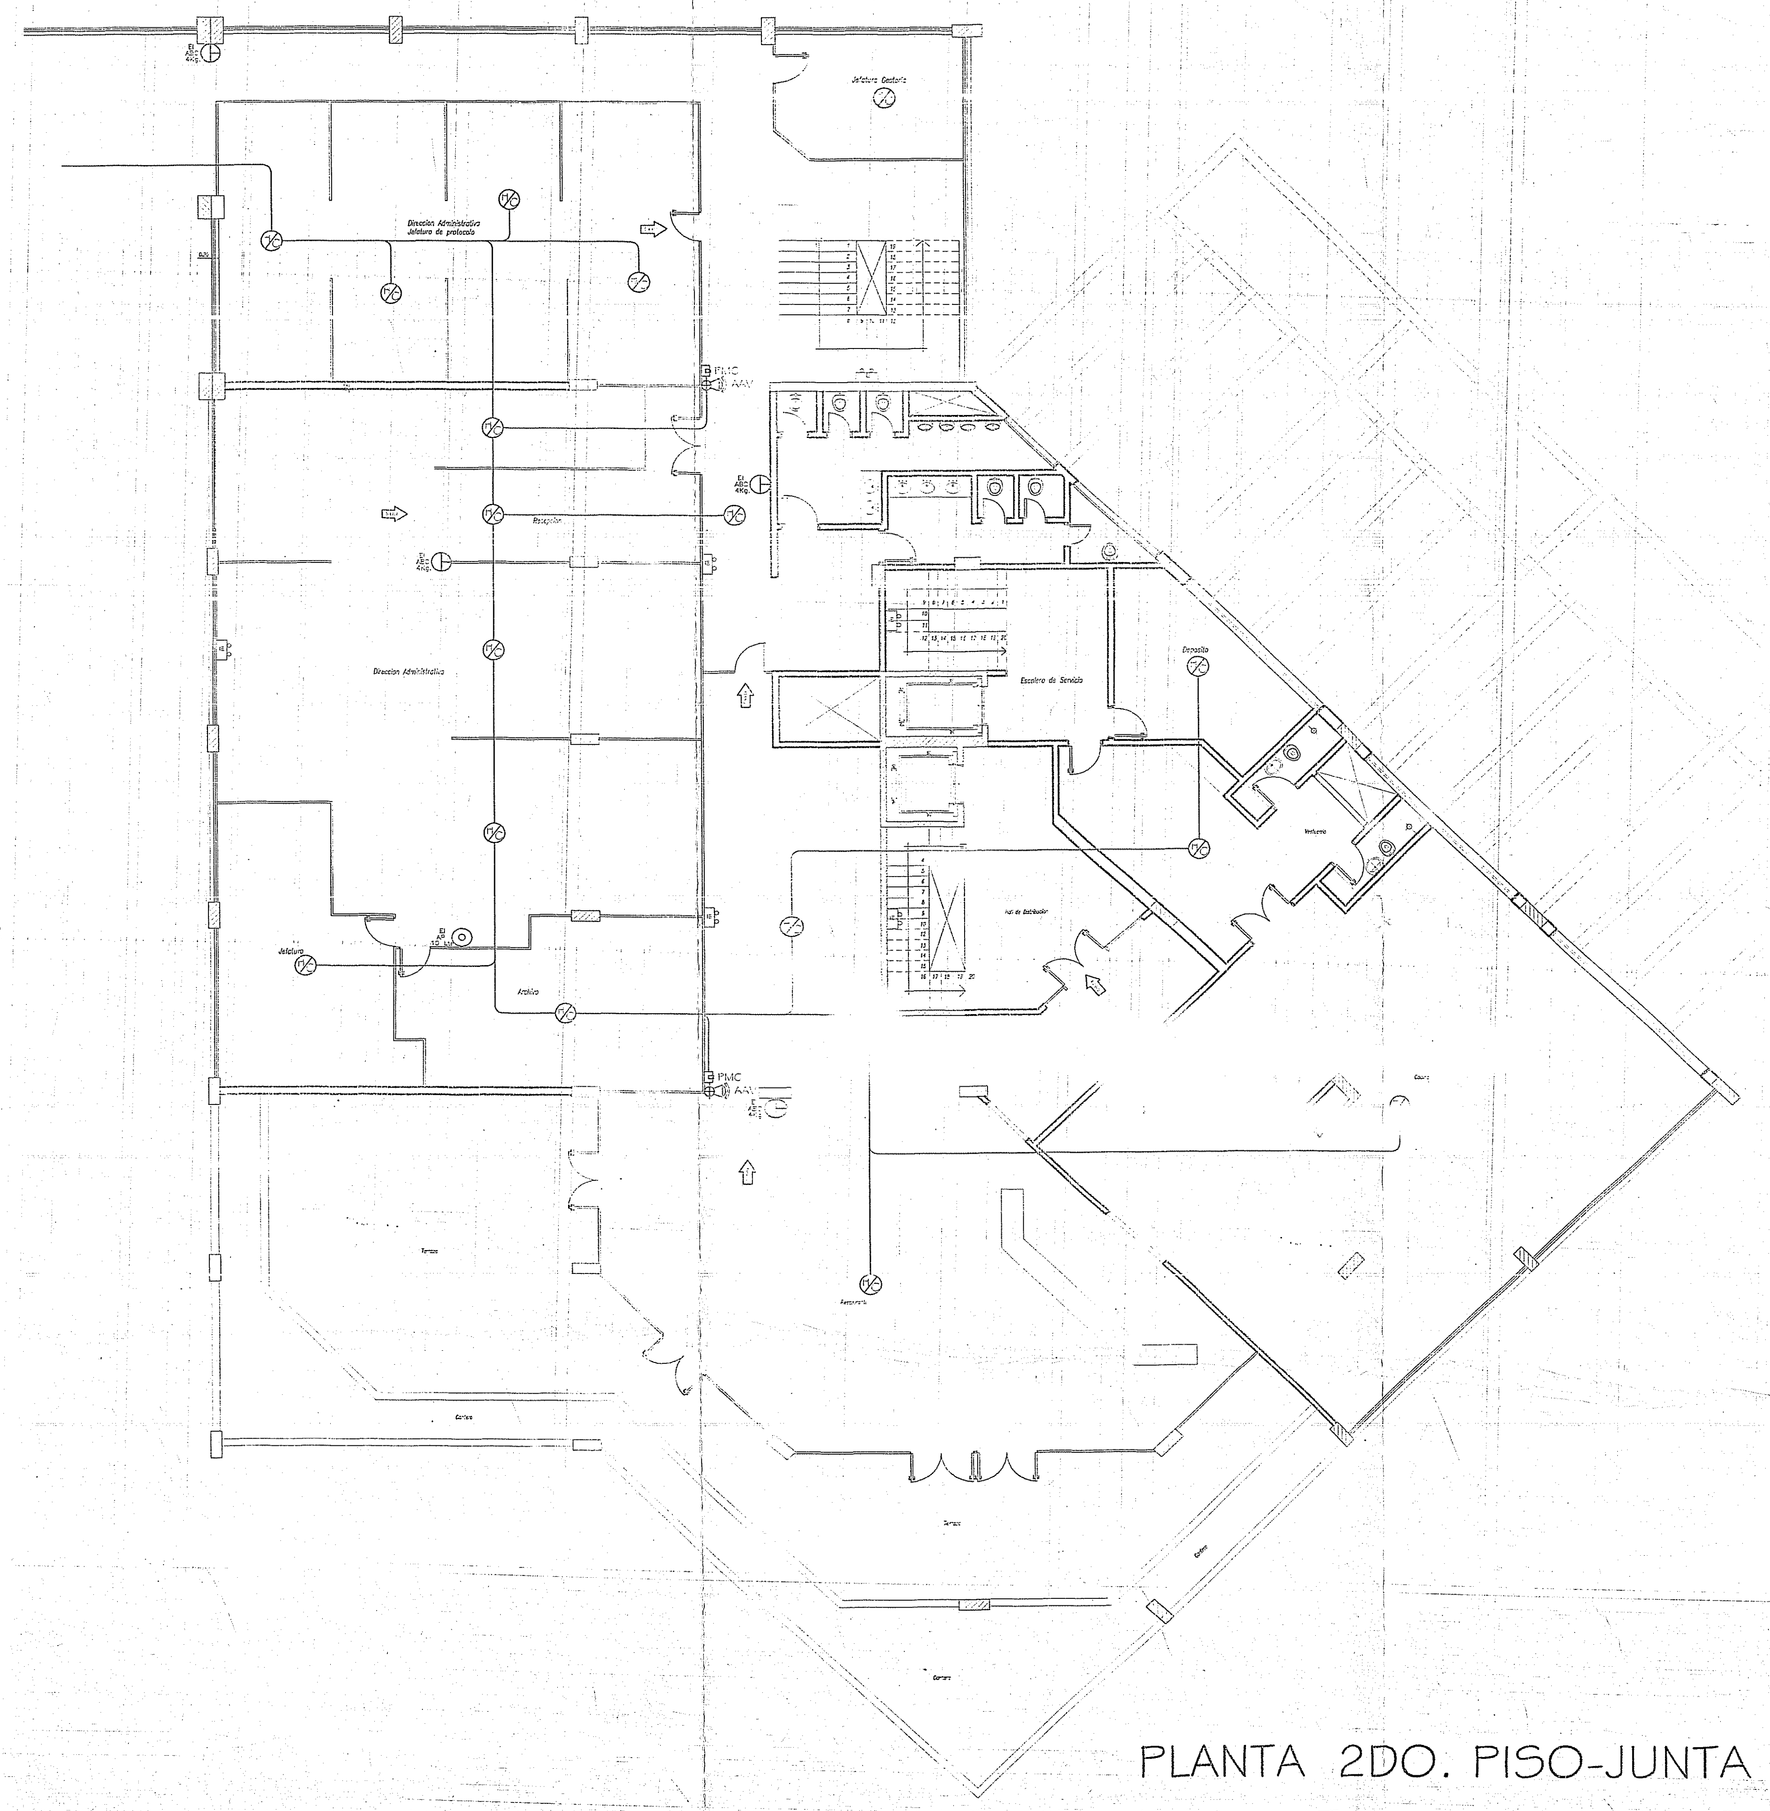
Recepcion
Escalera de Servicio
Escalera
Vestuario
