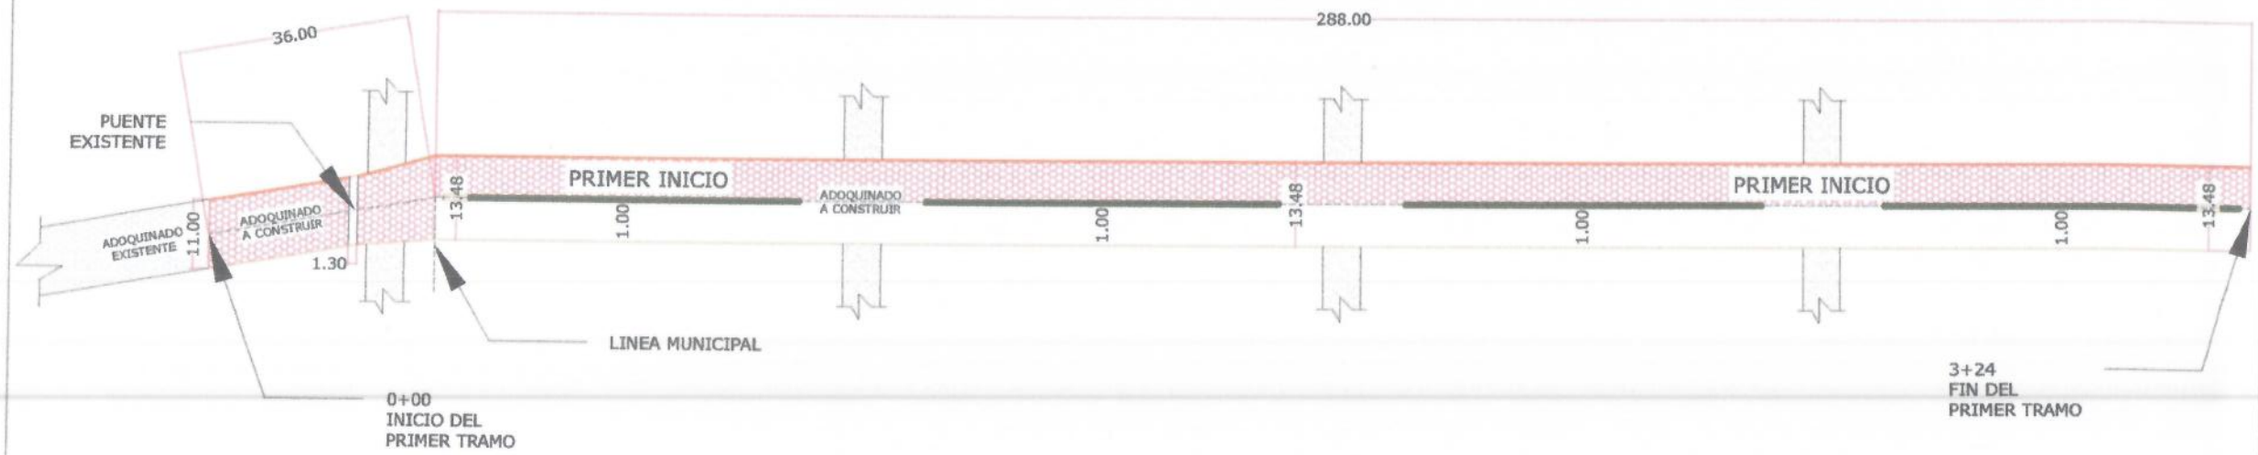

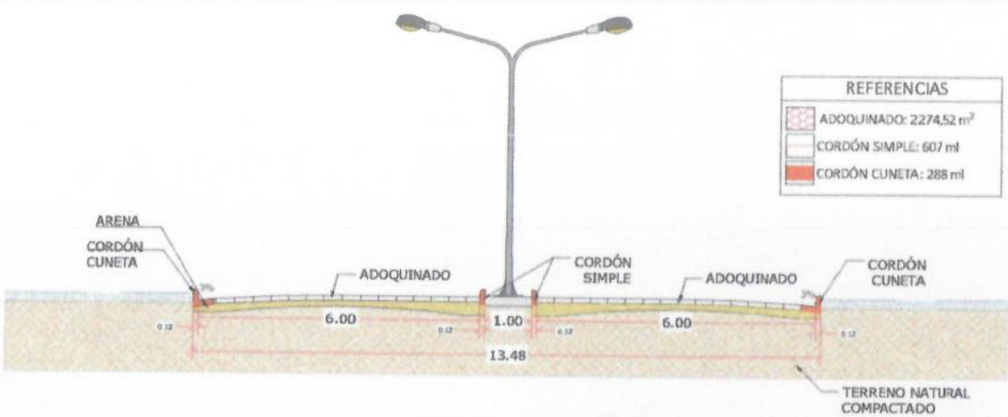

CORTE TRANSVERSAL

MUNICIPALIDAD DE PILAR

SECRETARÍA DE PLANIFICACIÓN Y OBRAS

PROYECTO DE ADOQUINADO DE LA
CALLE PRINCIPAL DEL BARRIO
AURORA
PRIMER TRAMO
324 METROS LINEALES

BARRIO: AURORA

MUNICIPALIDAD DE PILAR · PLANIFICACIÓN Y OBRAS

M.M.O LUCÍA BARRETO