Escuela N° 3377 "San Jorge"

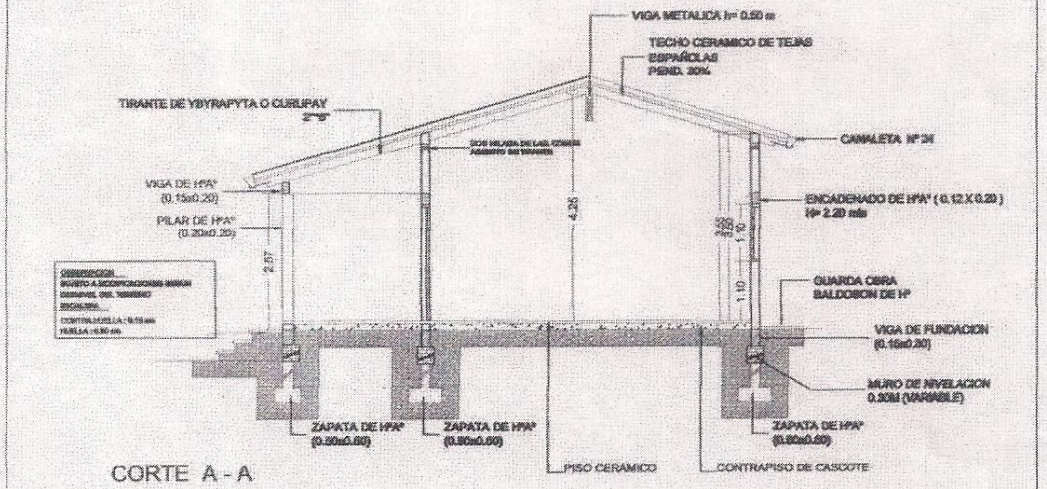

CORTE A - A

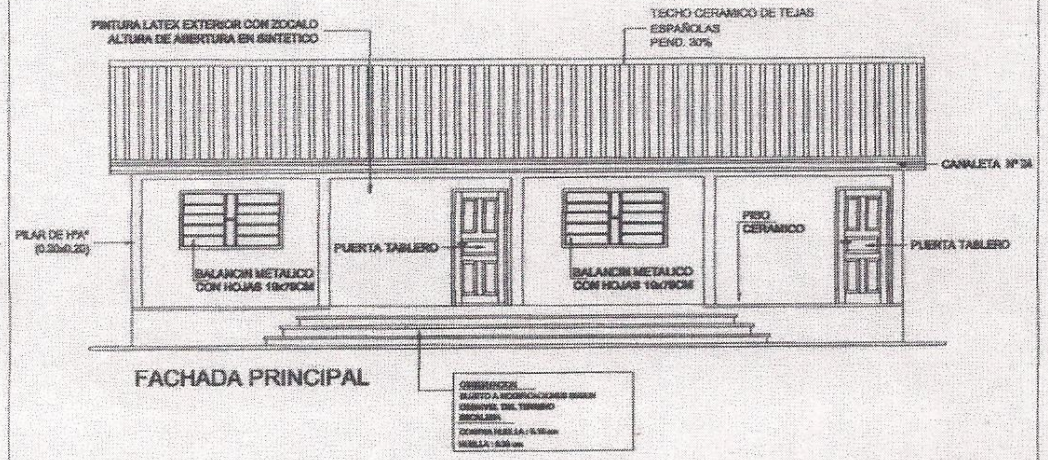

FACHADA PRINCIPAL

DEPARTAMENTO: SECRETARIA DE OBRAS		
DIVISION: PROYECTO Y FISCALIZACIÓN		
ESCALA 1:100	PLANO	PLANO N°
AÑO 2013	2 AULAS	00

Silvio Florentín
Dpto. Catastro

MUNICIPALIDAD DE MAYOR J. D. OTANO
CATASTRO
SECRETARIA
Itapua - Paraguay

Escuela N° 3377 "San Jorge"

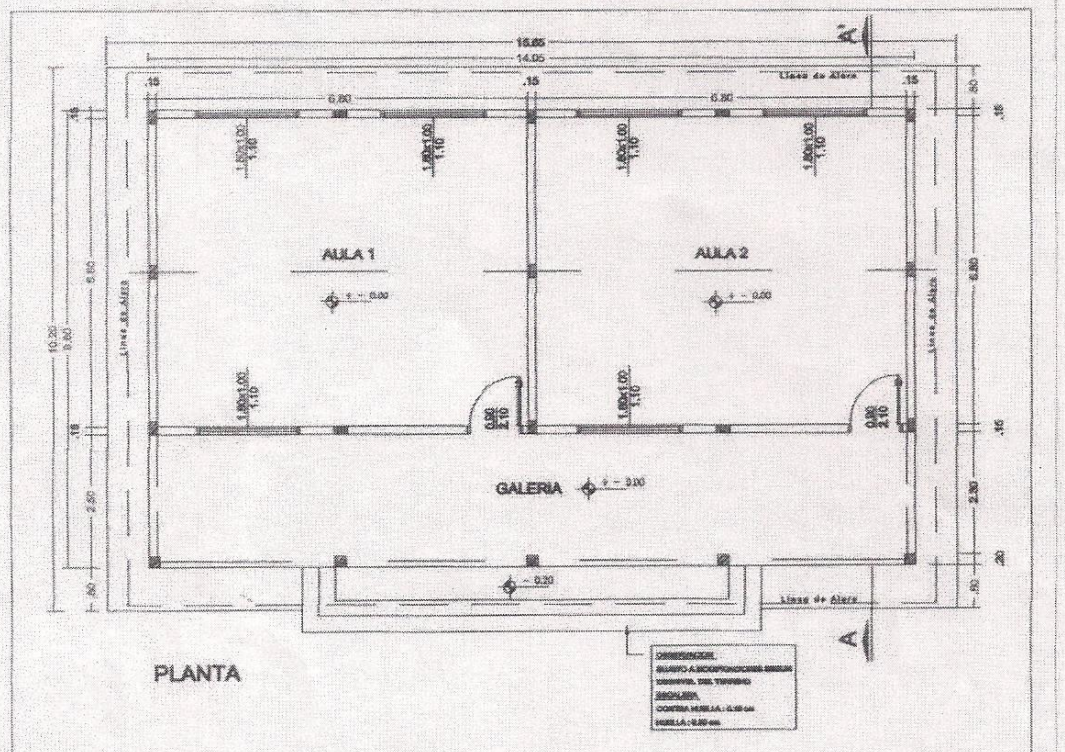

PLANTA

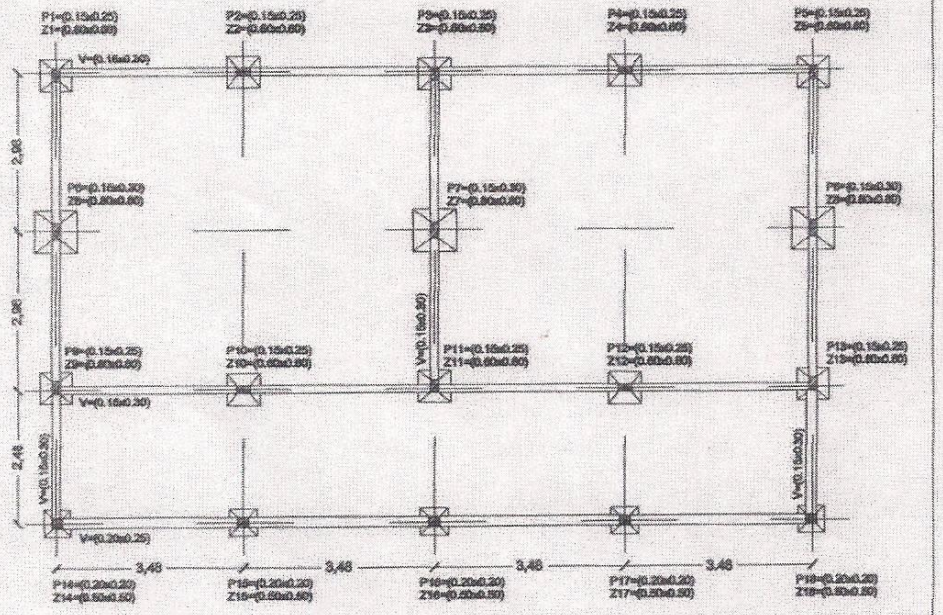

PLANTA DE FUNDACION

DEPARTAMENTO: SECRETARIA DE OBRAS		
DIVISION: PROYECTO Y FISCALIZACIÓN		
ESCALA 1:100	PLANO	PLANO N°
AÑO 2013	2 AULAS	00

Silvio Florentín
Enc. Catastro

INTENDENCIA MUNICIPAL DE MAYOR J. D. OTAÑO
CATASTRO
SECRETARIA
Itapua - Paraguay