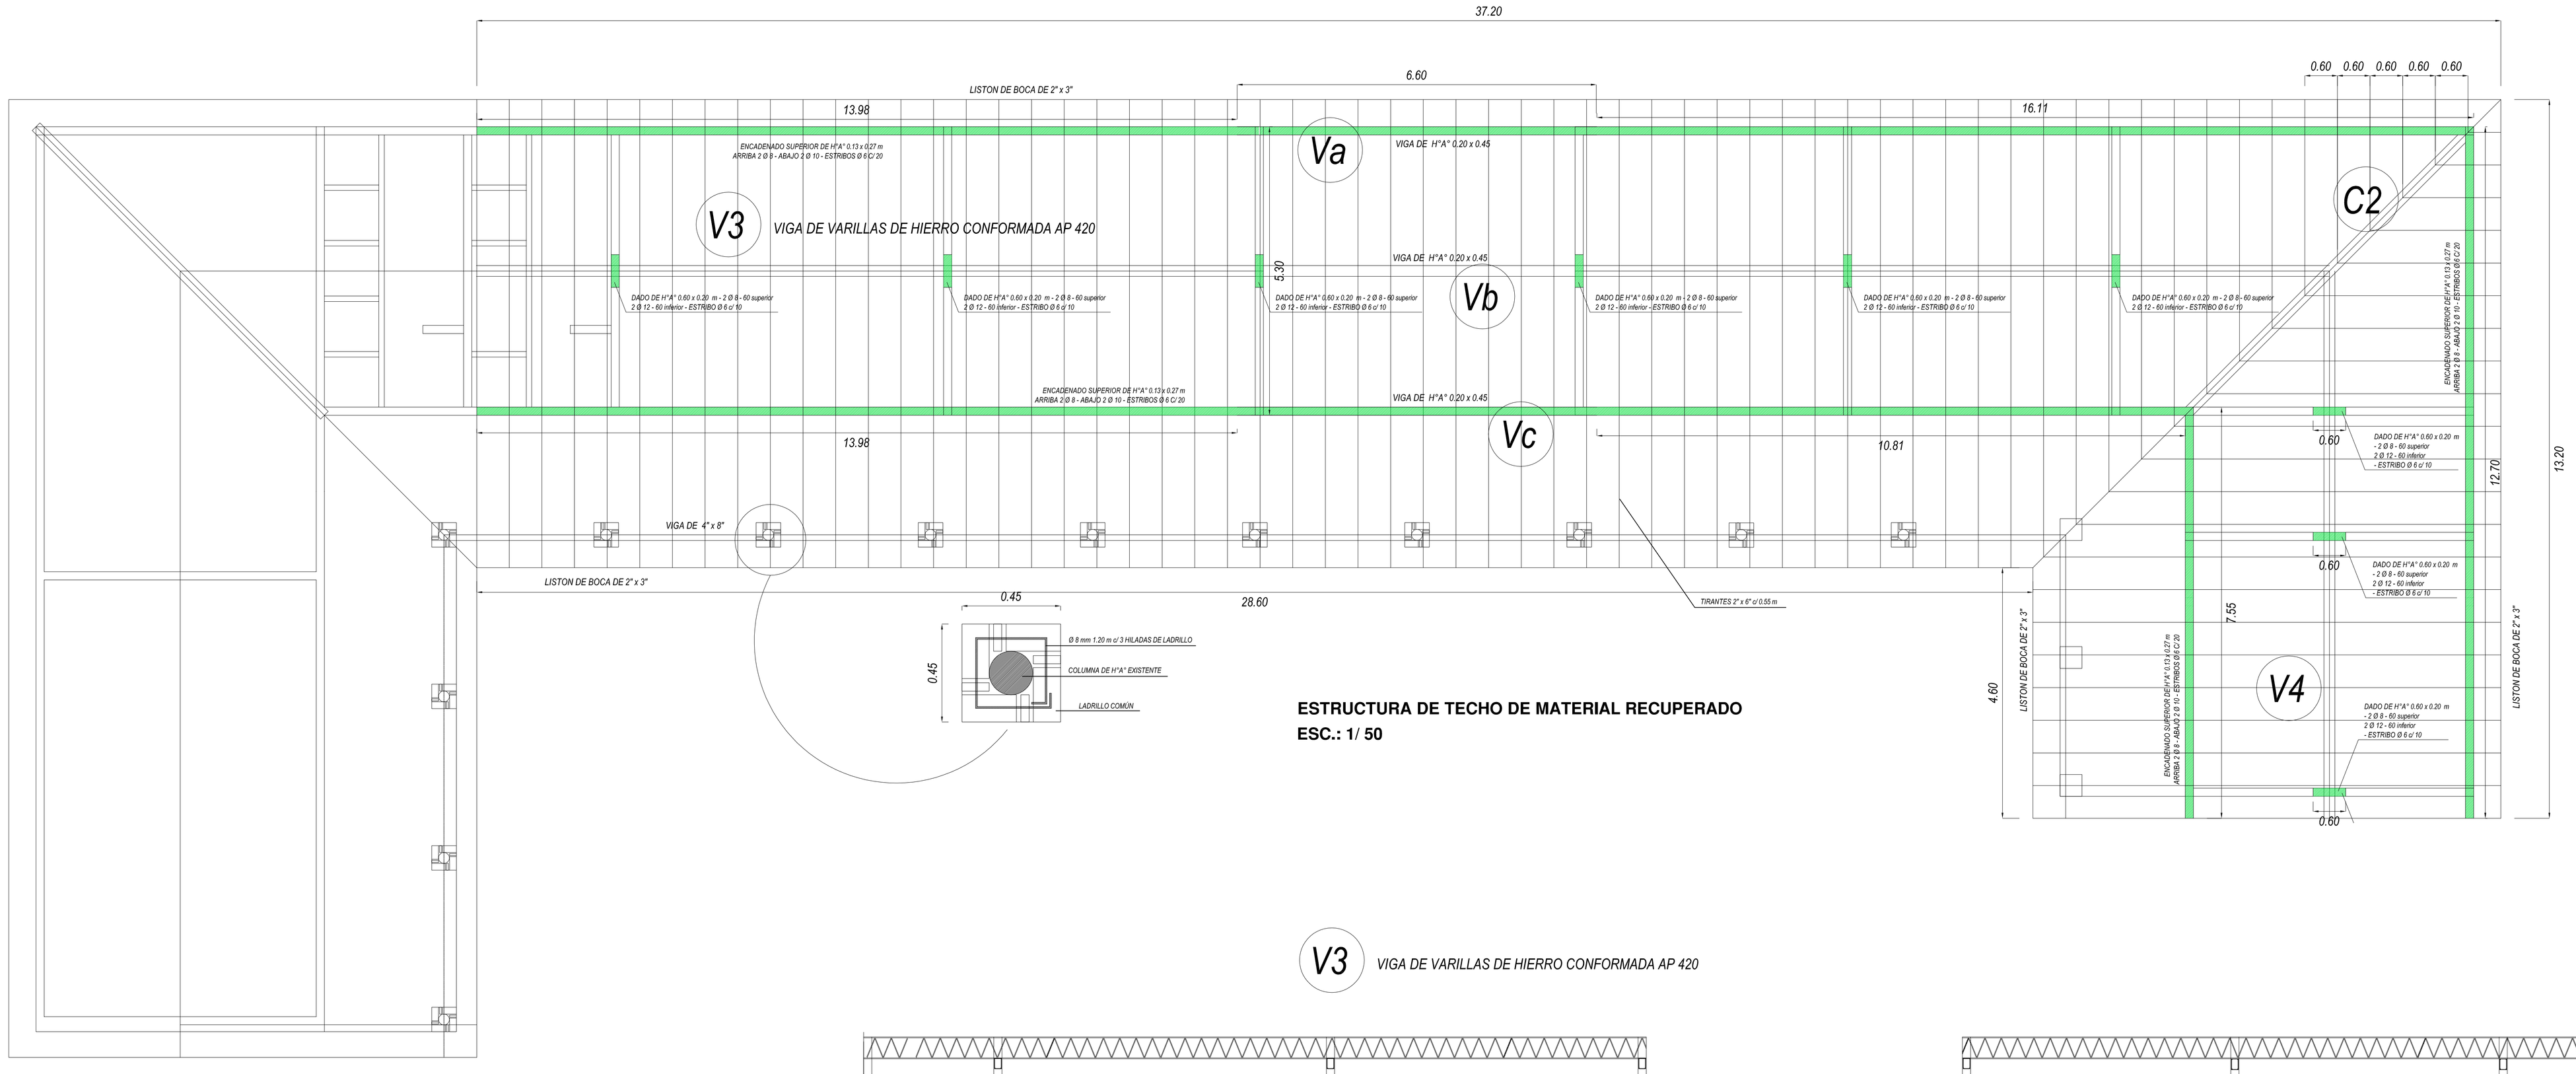

ESTRUCTURA DE TECHO DE MATERIAL RECUPERADO
ESC.: 1/ 50

V3 VIGA DE VARILLAS DE HIERRO CONFORMADA AP 420

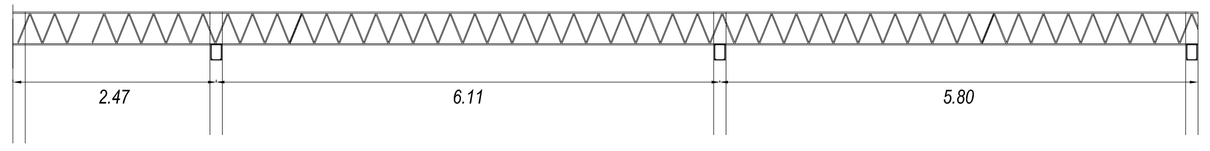

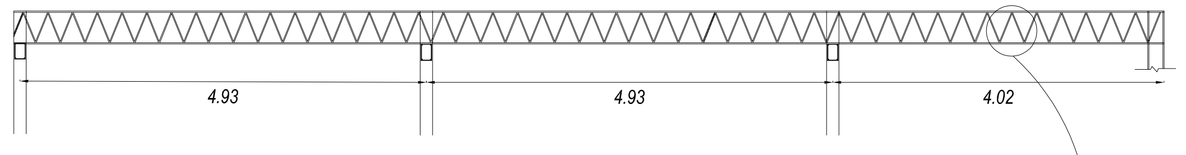

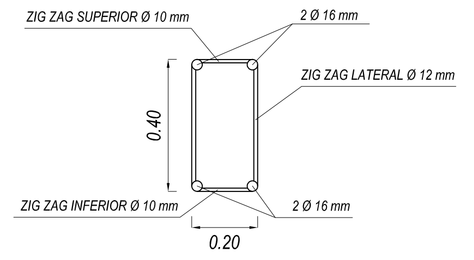

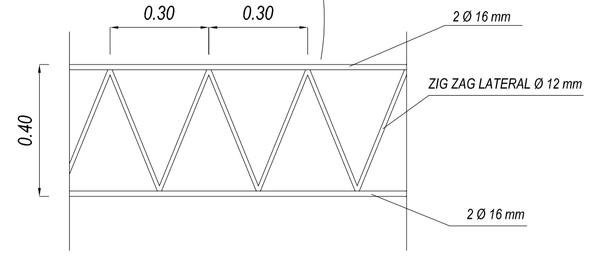

DEMOLICIÓN DE TECHO EXISTENTE CON RECUPERACIÓN DE TEJAS Y TIRANTES
DEMOLICIÓN DE CIELORRASO EXISTENTE
ENCADENADO SUPERIOR DE H°A° 0.13 x 0.25 m ARRIBA 2 Ø 8 - ABAJO 2 Ø 10 - ESTRIBOS Ø 6 C/ 20
DADO DE H°A° - 0.20 x 0.60 m , COMO SOPORTE DE VIGAS
VIGAS METÁLICAS
TECHO CON TEJAS RECUPERADAS - LIMPIADAS CON ÁCIDO MURIÁTICO Y PINTADAS CON PINTURA PARA TEJA SILICONADA COLOR TEJA CON TIRANTES RECUPERADOS - CEPILLADO EN SECTOR DE GALERÍA CON MACHIMBRE DE PINO DE 1"
CIELORRASO DE MACHIMBRE DE 1"- MADERA PINO DE 1" EN AMBIENTES CERRADOS Y ACCESO

PROYECTO: REPARACION ESCUELA

UBICACION: Calle Mcal. José F. Estigarribia y Calle 8 de Diciembre
MANZANA:
PROPIETARIO: Escuela Basica N° 4.444 Virgen de Caacupé
DOMICILIO:
PROFESIONAL: ARQ. JUAN NOGUERA **PAT. PRF. MOPC N°: 1819**
DOMICILIO: B° Cerro Corá - Hohenau - Itapúa
ESC.: **SUP. A CONSTRUIR:**
FECHA: mayo de 2.013

PROFESIONAL PROPIETARIO