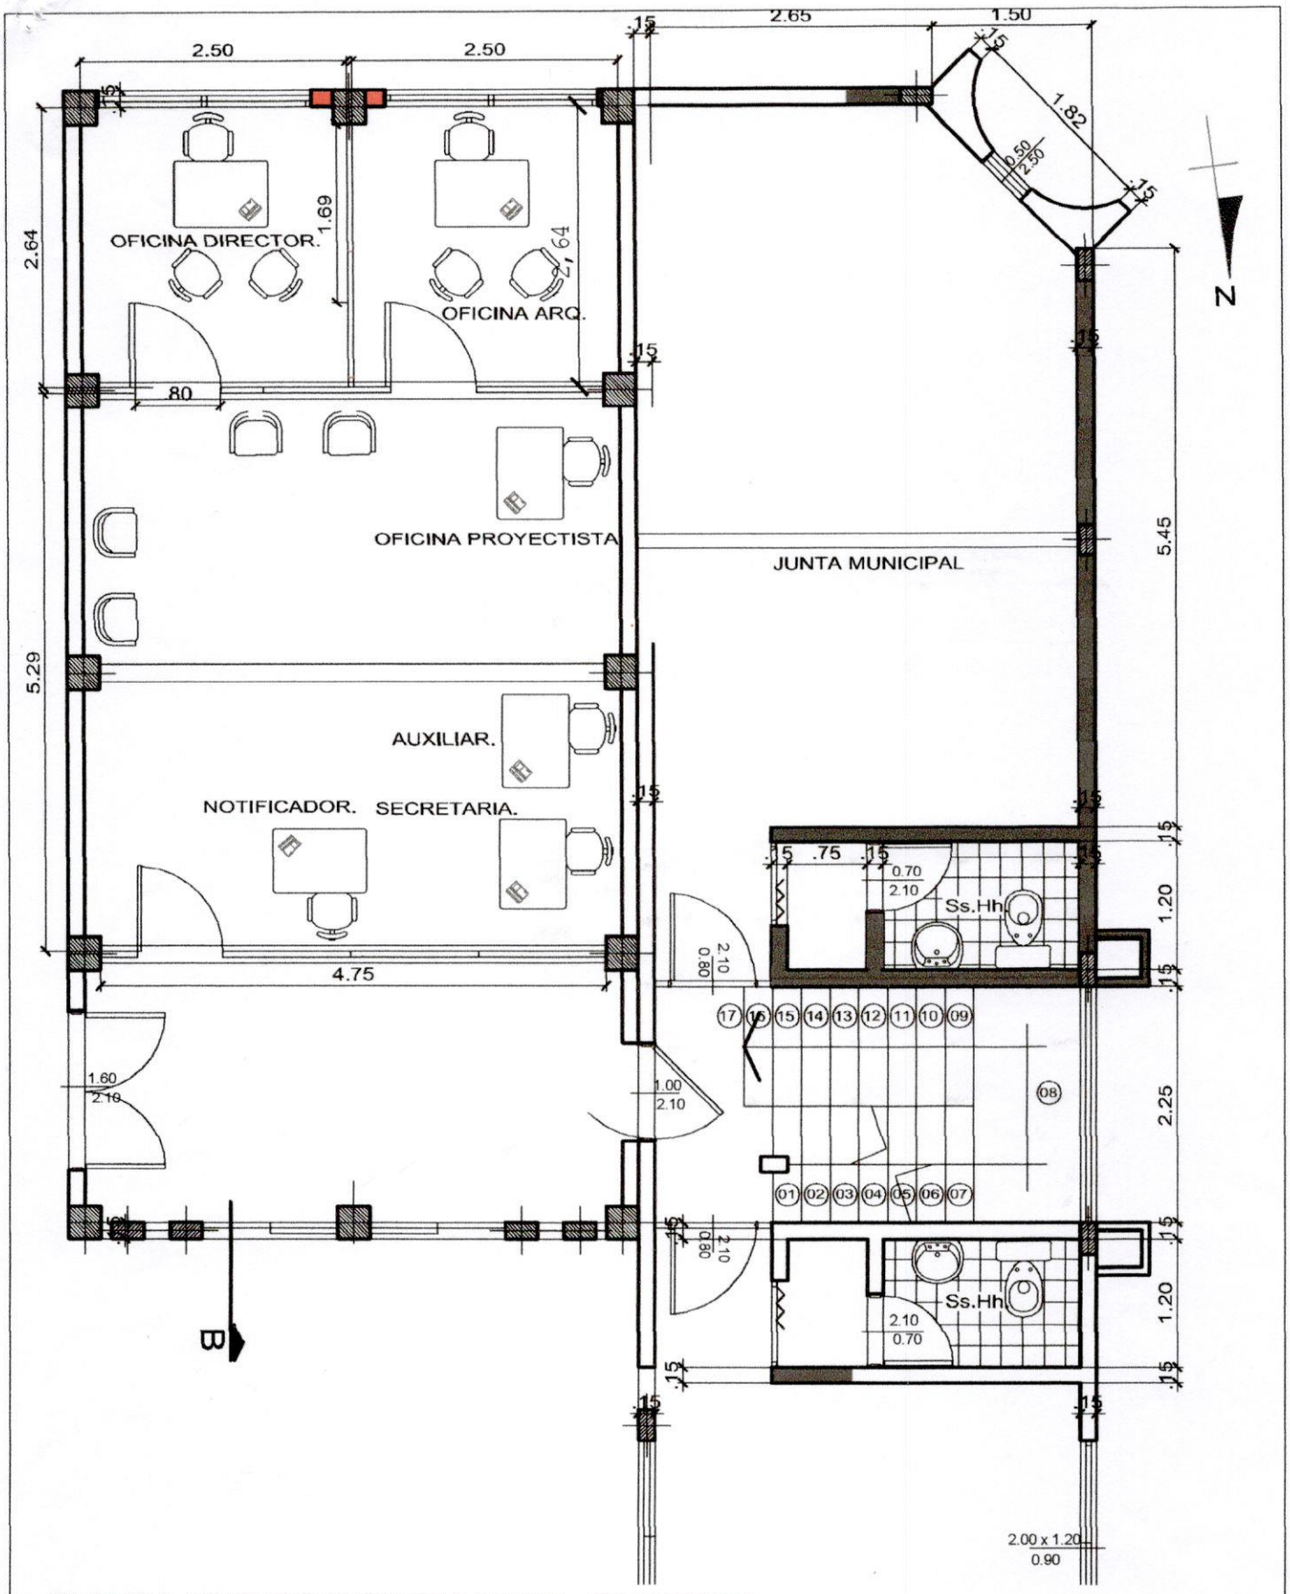

PLANTA ARQUITECTONICA DPTO. DE OBRAS

OBRA: Divisorias internas de Oficinas del edificio Municipal.

MUNICIPALIDAD DE ITAUGUA
DPTO. OBRAS Y CATASTRO
APROBADO
Por Resolución Nº 291
Fecha 13-01-016
Obeervación
Firma del Encargado

PLANTA ARQUITECTONICA DPTO. DE RECAUDACIONES.

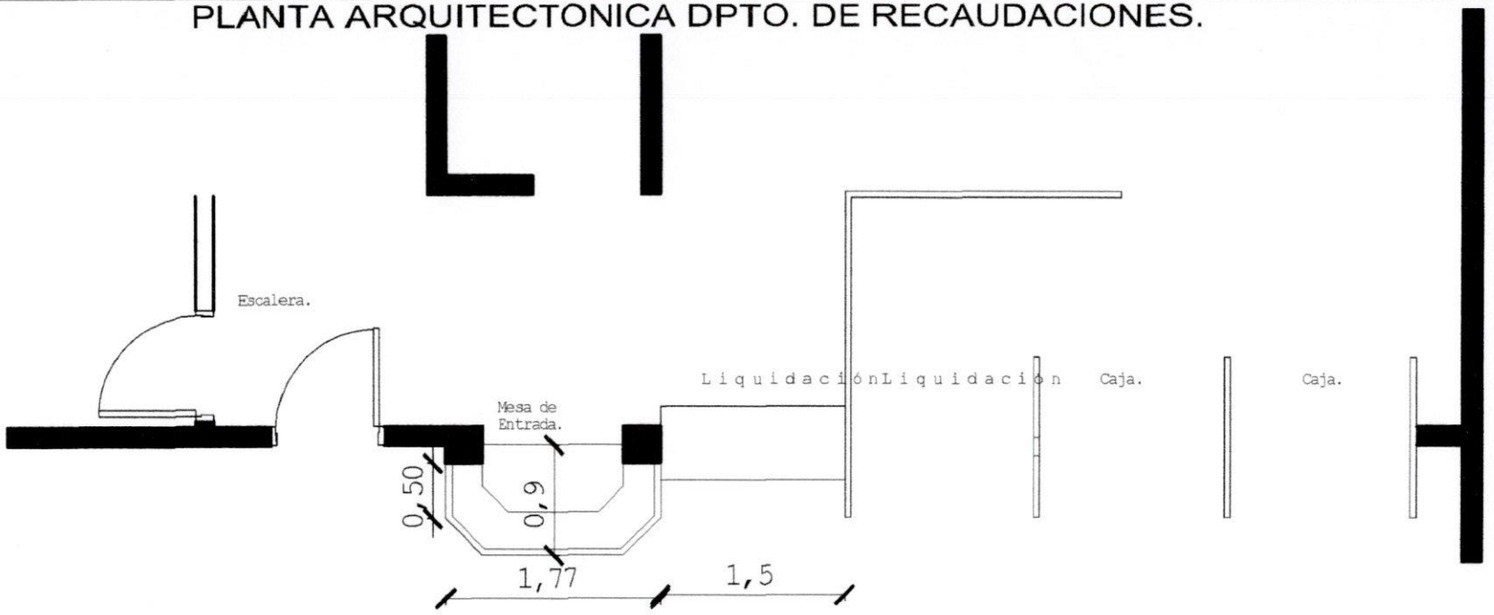

OBRA: Divisorias internas de Oficinas del edificio Municipal.

MUNICIPALIDAD DE ITAUGUA
DPTO. OBRAS Y CATASTRO
APROBADO
Por Resolución Nº 291
Fecha 13-01-2016
Observación
Firma del Encargado

PLANTA ARQUITECTONICA DPTO. DE CATASTRO, TRANSITO , y RR.HH

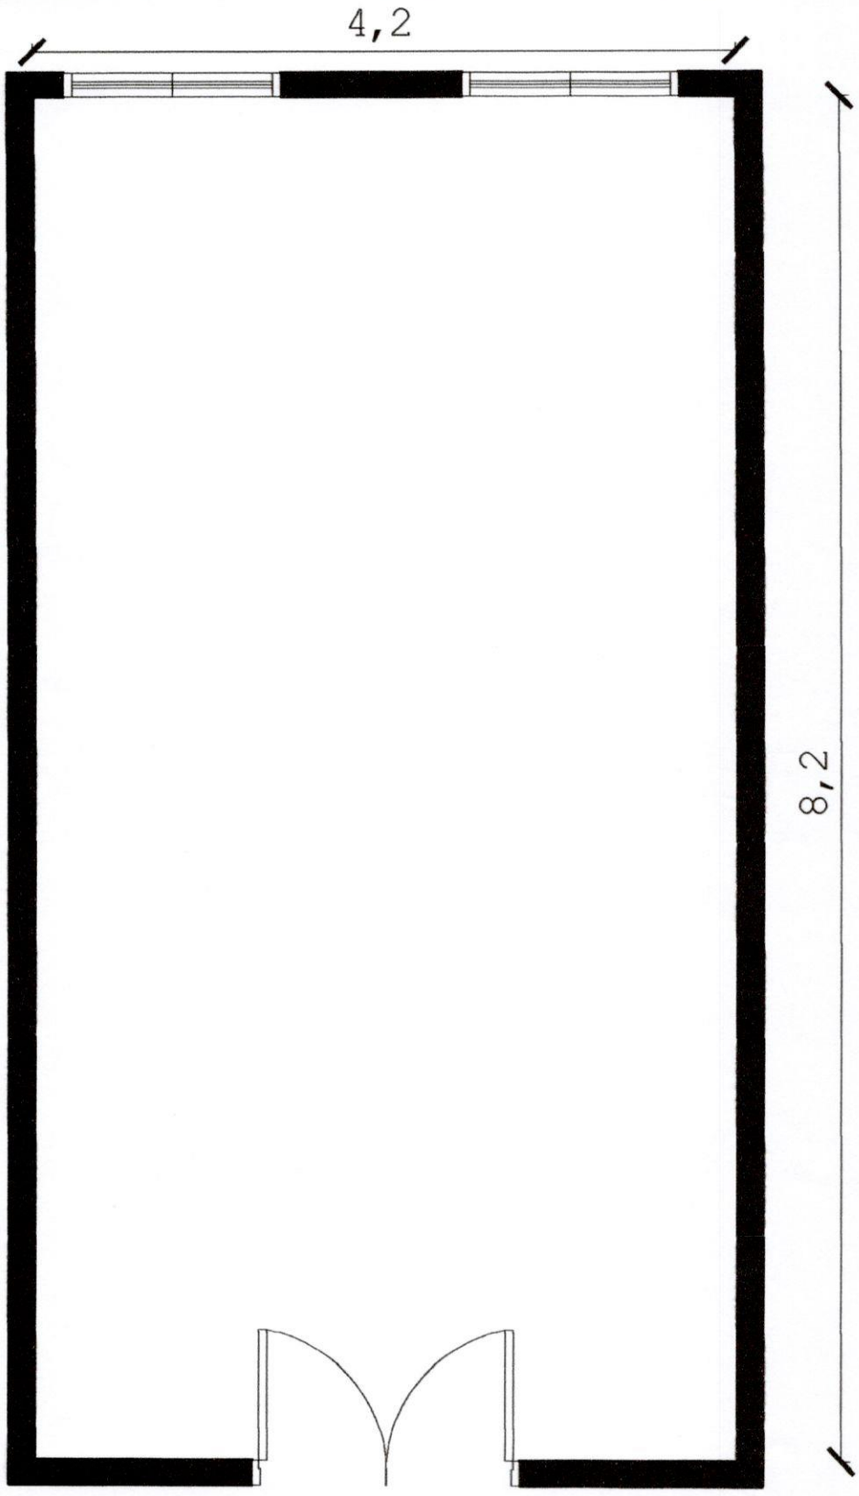

OBRA: Divisorias internas de Oficinas del edificio Municipal.

MUNICIPALIDAD DE ITAUGUA
DPTO. OBRAS Y CATASTRO
APROBADO
Por Resolución Nº 291
Fecha 13-01-016
Observación —
Firma del Encargado

PLANTA ARQUITECTONICA DPTO. DE SECRETARIA GENERAL Y JEFATURA DE GABINETE..

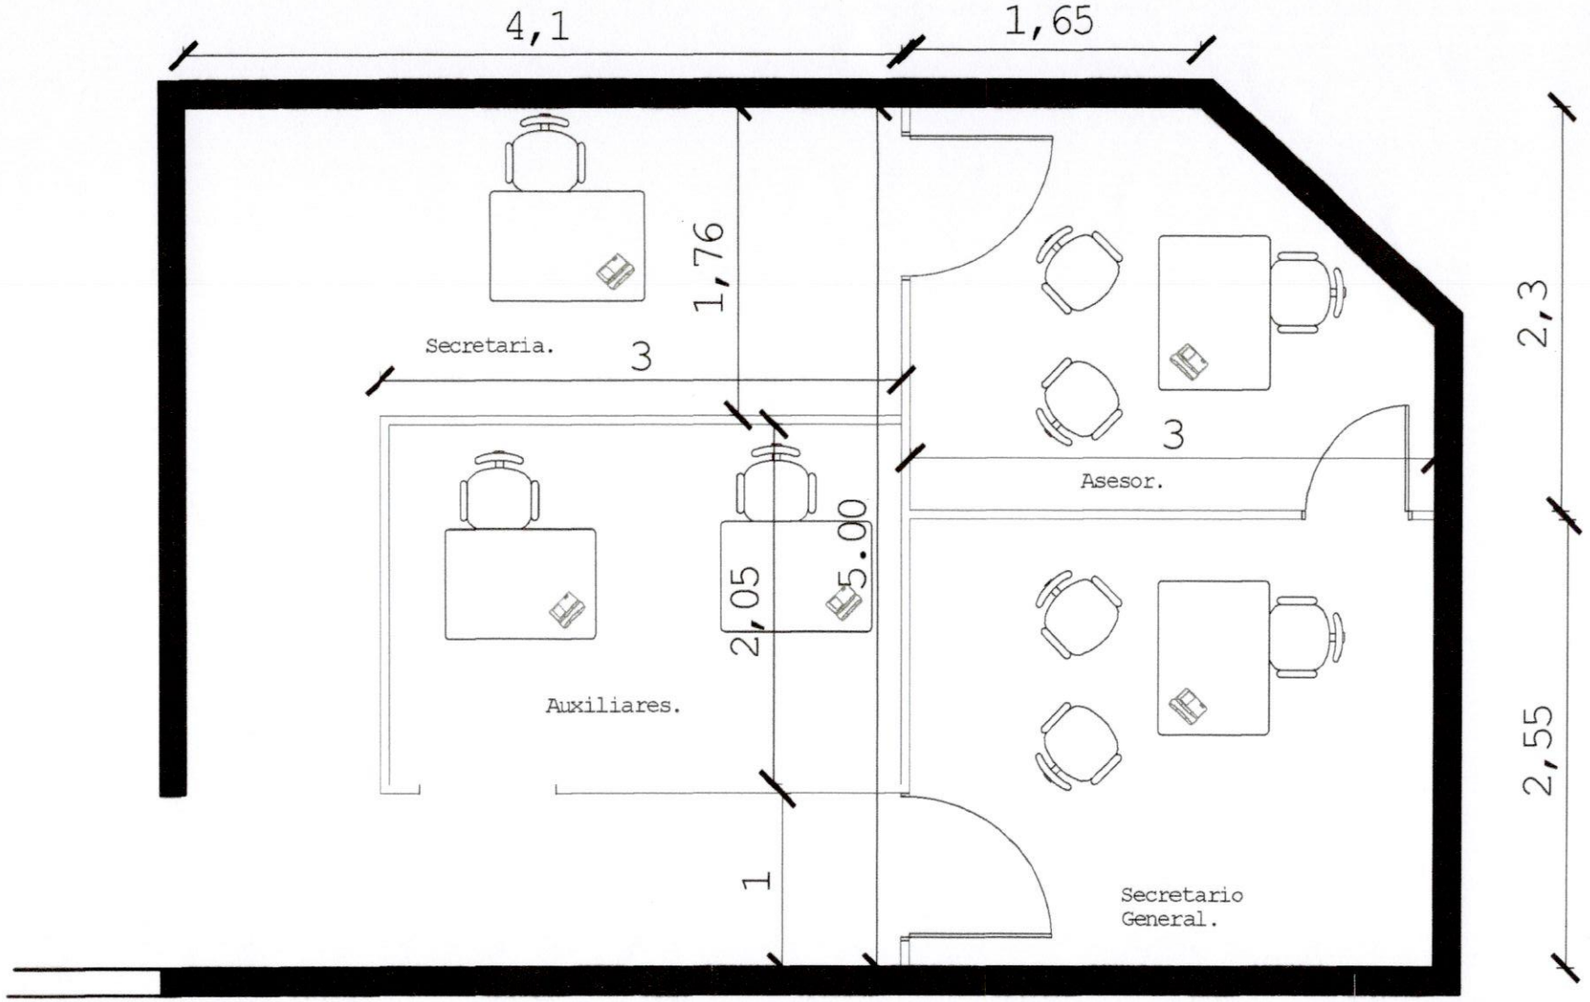

OBRA: Divisorias internas de Oficinas del edificio Municipal.

MUNICIPALIDAD DE ITAUGUA
DPTO. OBRAS Y CATASTRO
APROBADO
Por Resolución Nº 901
Fecha 12-01-016
Observación
Firma del Encargado

PLANTA ARQUITECTONICA DPTO. DE ADMINISTRACIÓN.

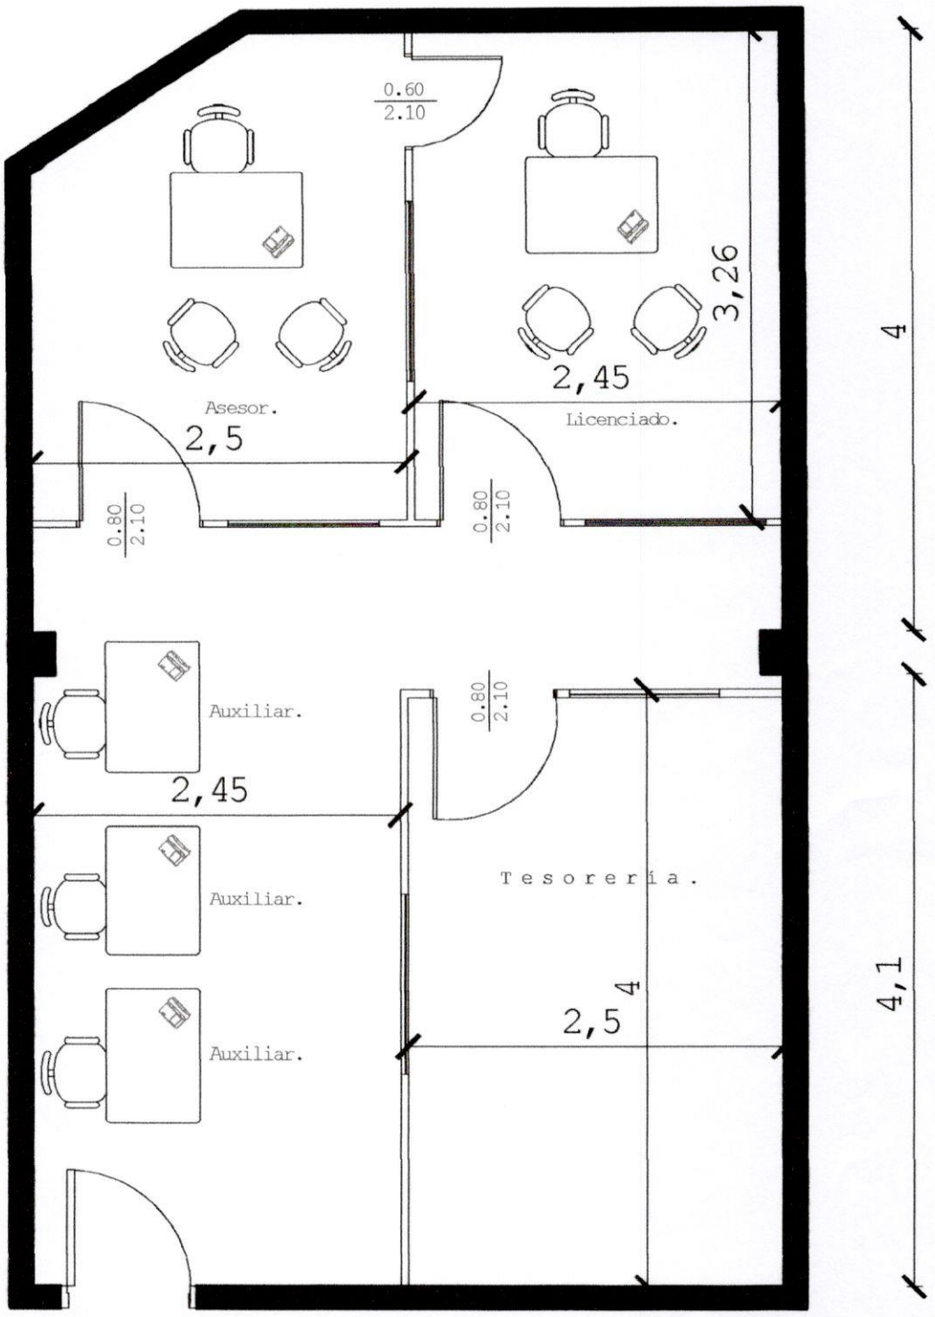

OBRA: Divisorias internas de Oficinas del edificio Municipal.

MUNICIPALIDAD DE ITAUGUA
DPTO. OBRAS Y CATASTRO
APROBADO
Por Resolución Nº 291
Fecha 13-01-016
Observación —
Firma del Encargado

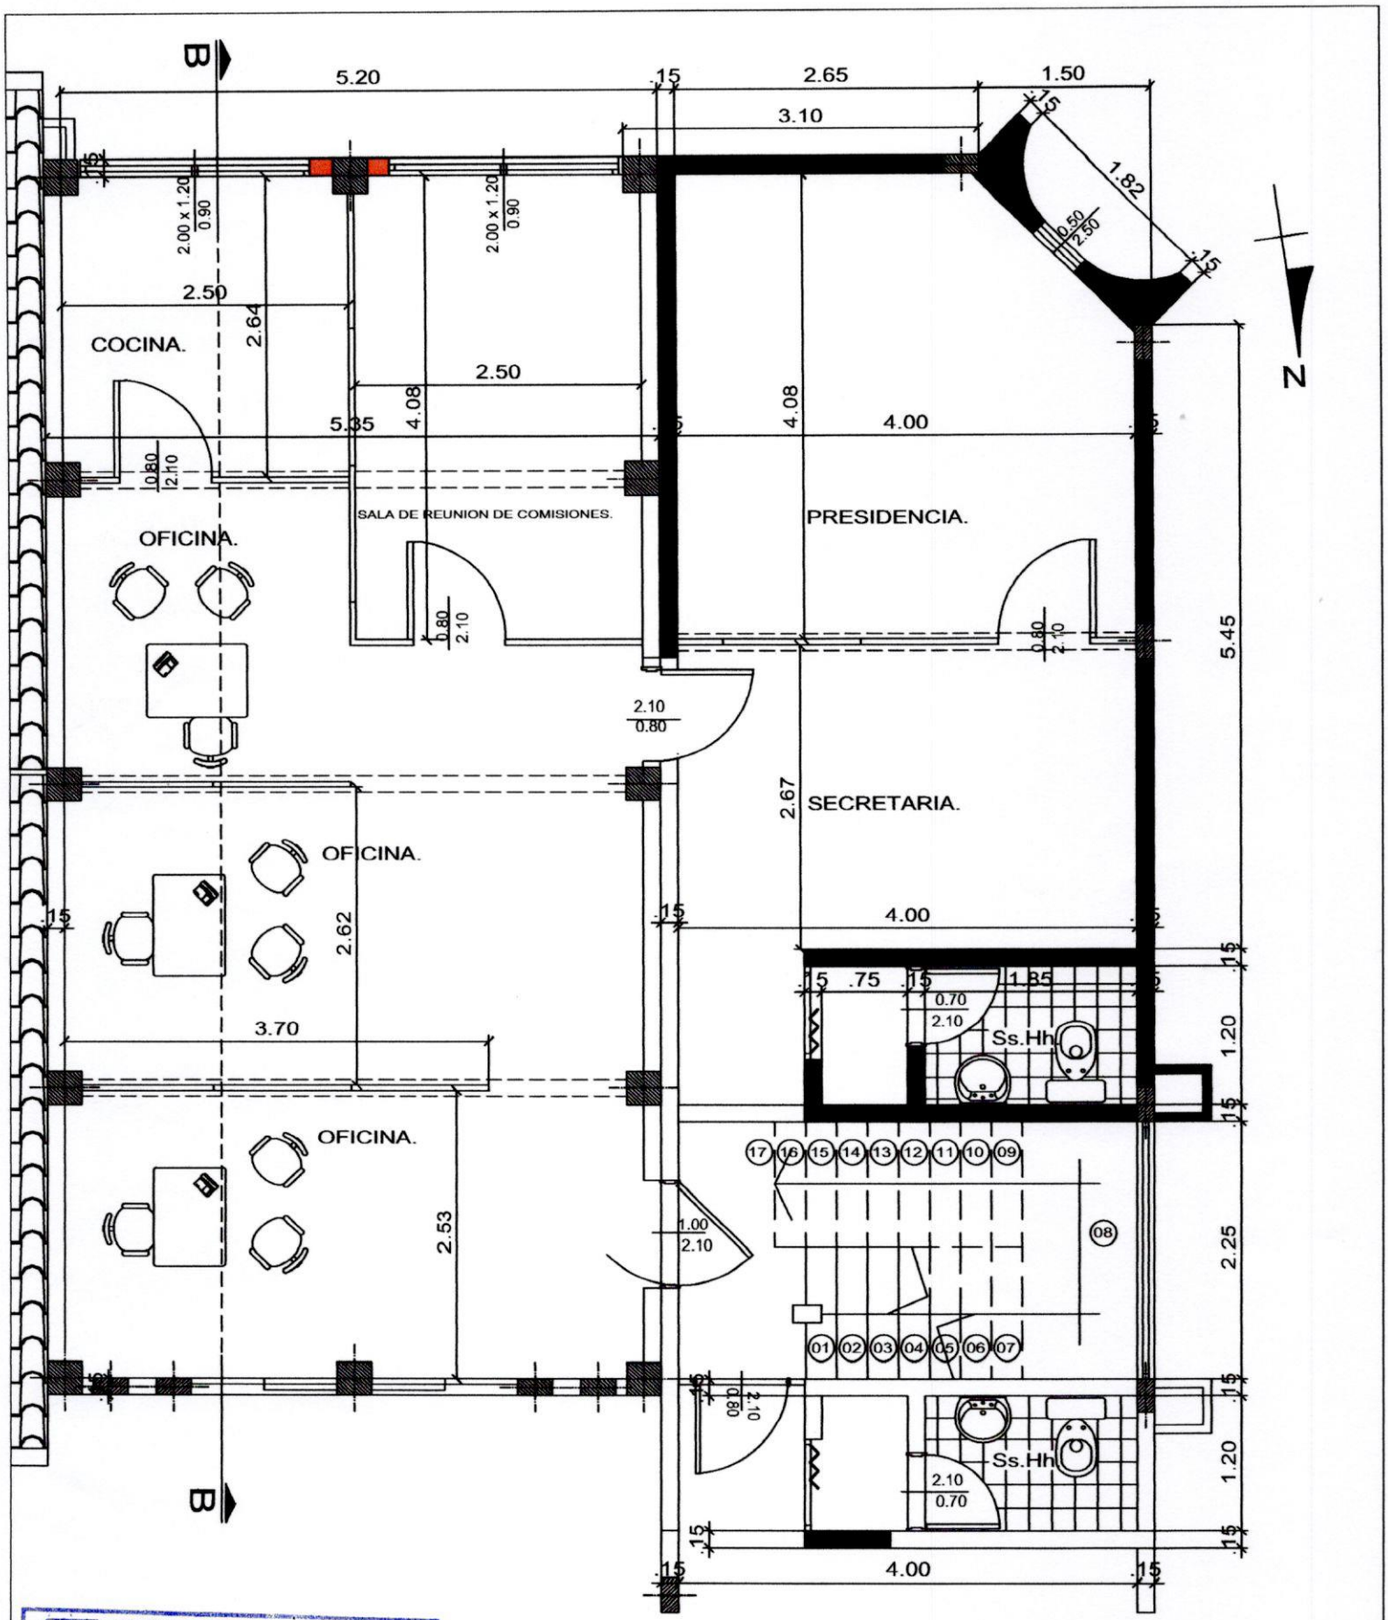

MUNICIPALIDAD DE ITAUGUA
DPTO. OBRAS Y CATASTRO
APROBADO
Por Resolución Nº 291
Fecha 13-01-016
Observación —
Firma del Encargado

OBRA: Divisorias internas de Oficinas de la Junta Municipal.