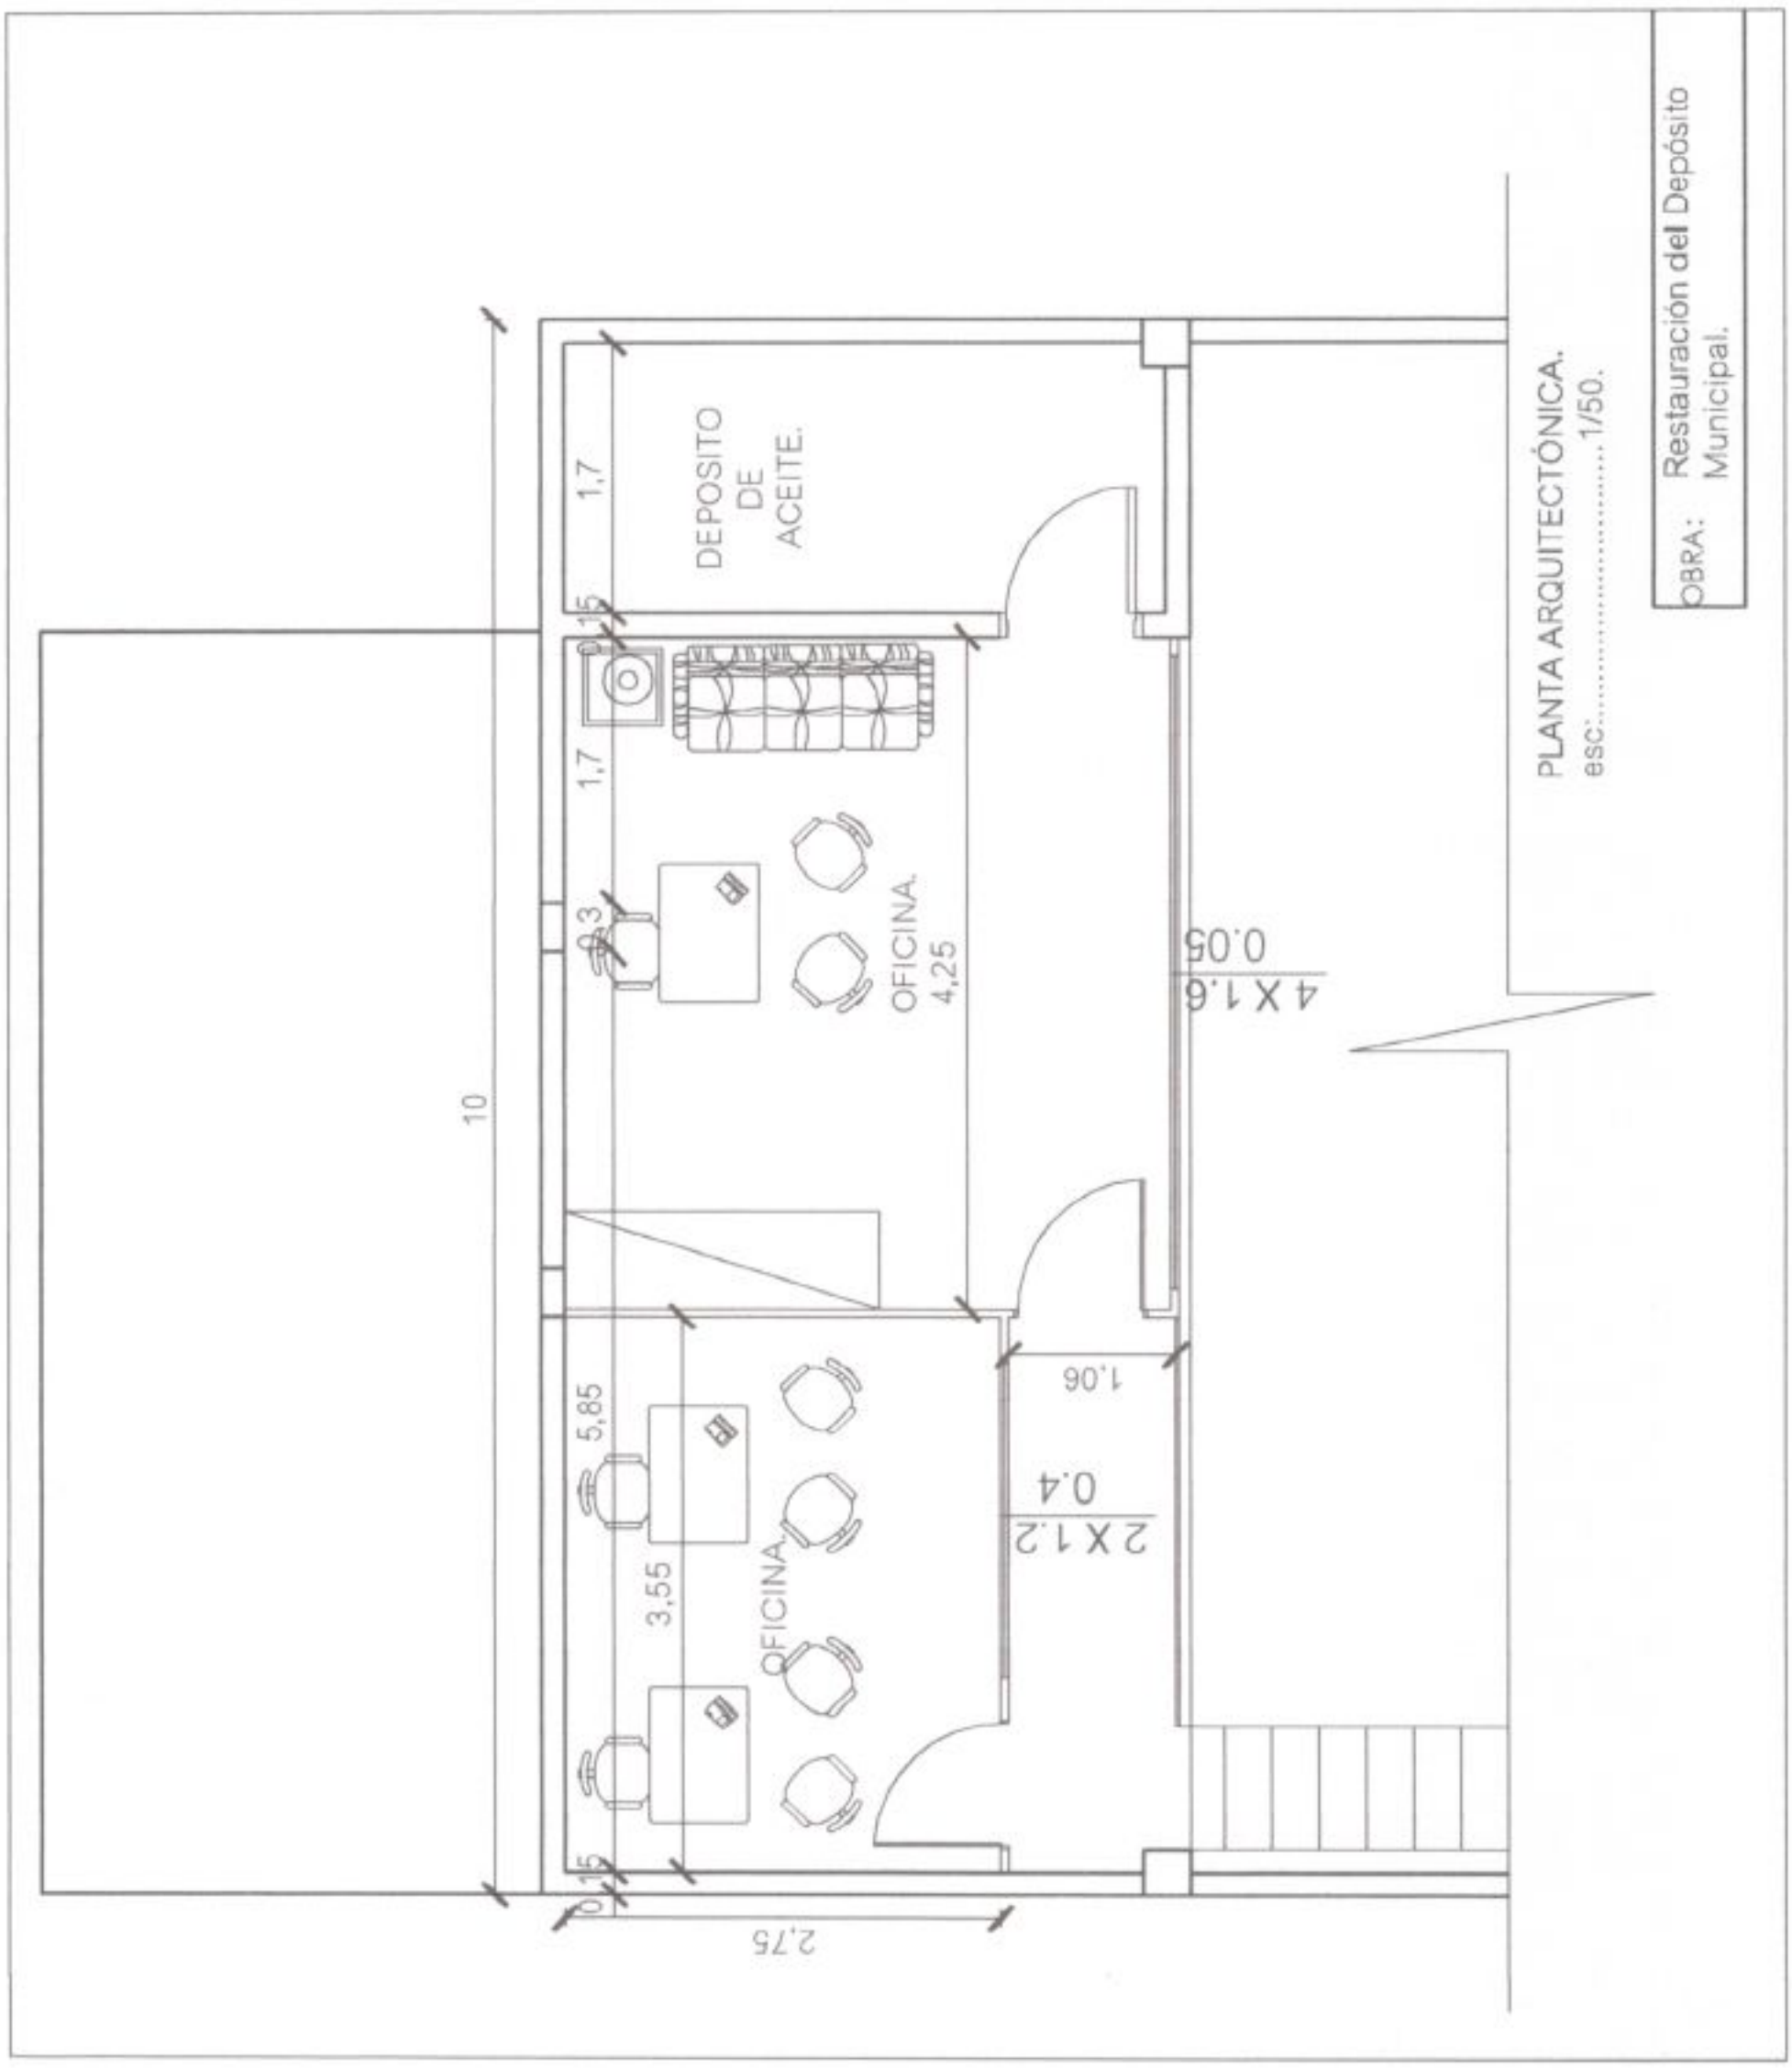

MUNICIPALIDAD DE ITAUGUA
DPTO. OBRAS Y CATASTRO
APROBADO
Por Resolución Nº 23-15
Fecha 29-12-2015
Observación.....
Firma del Encargado

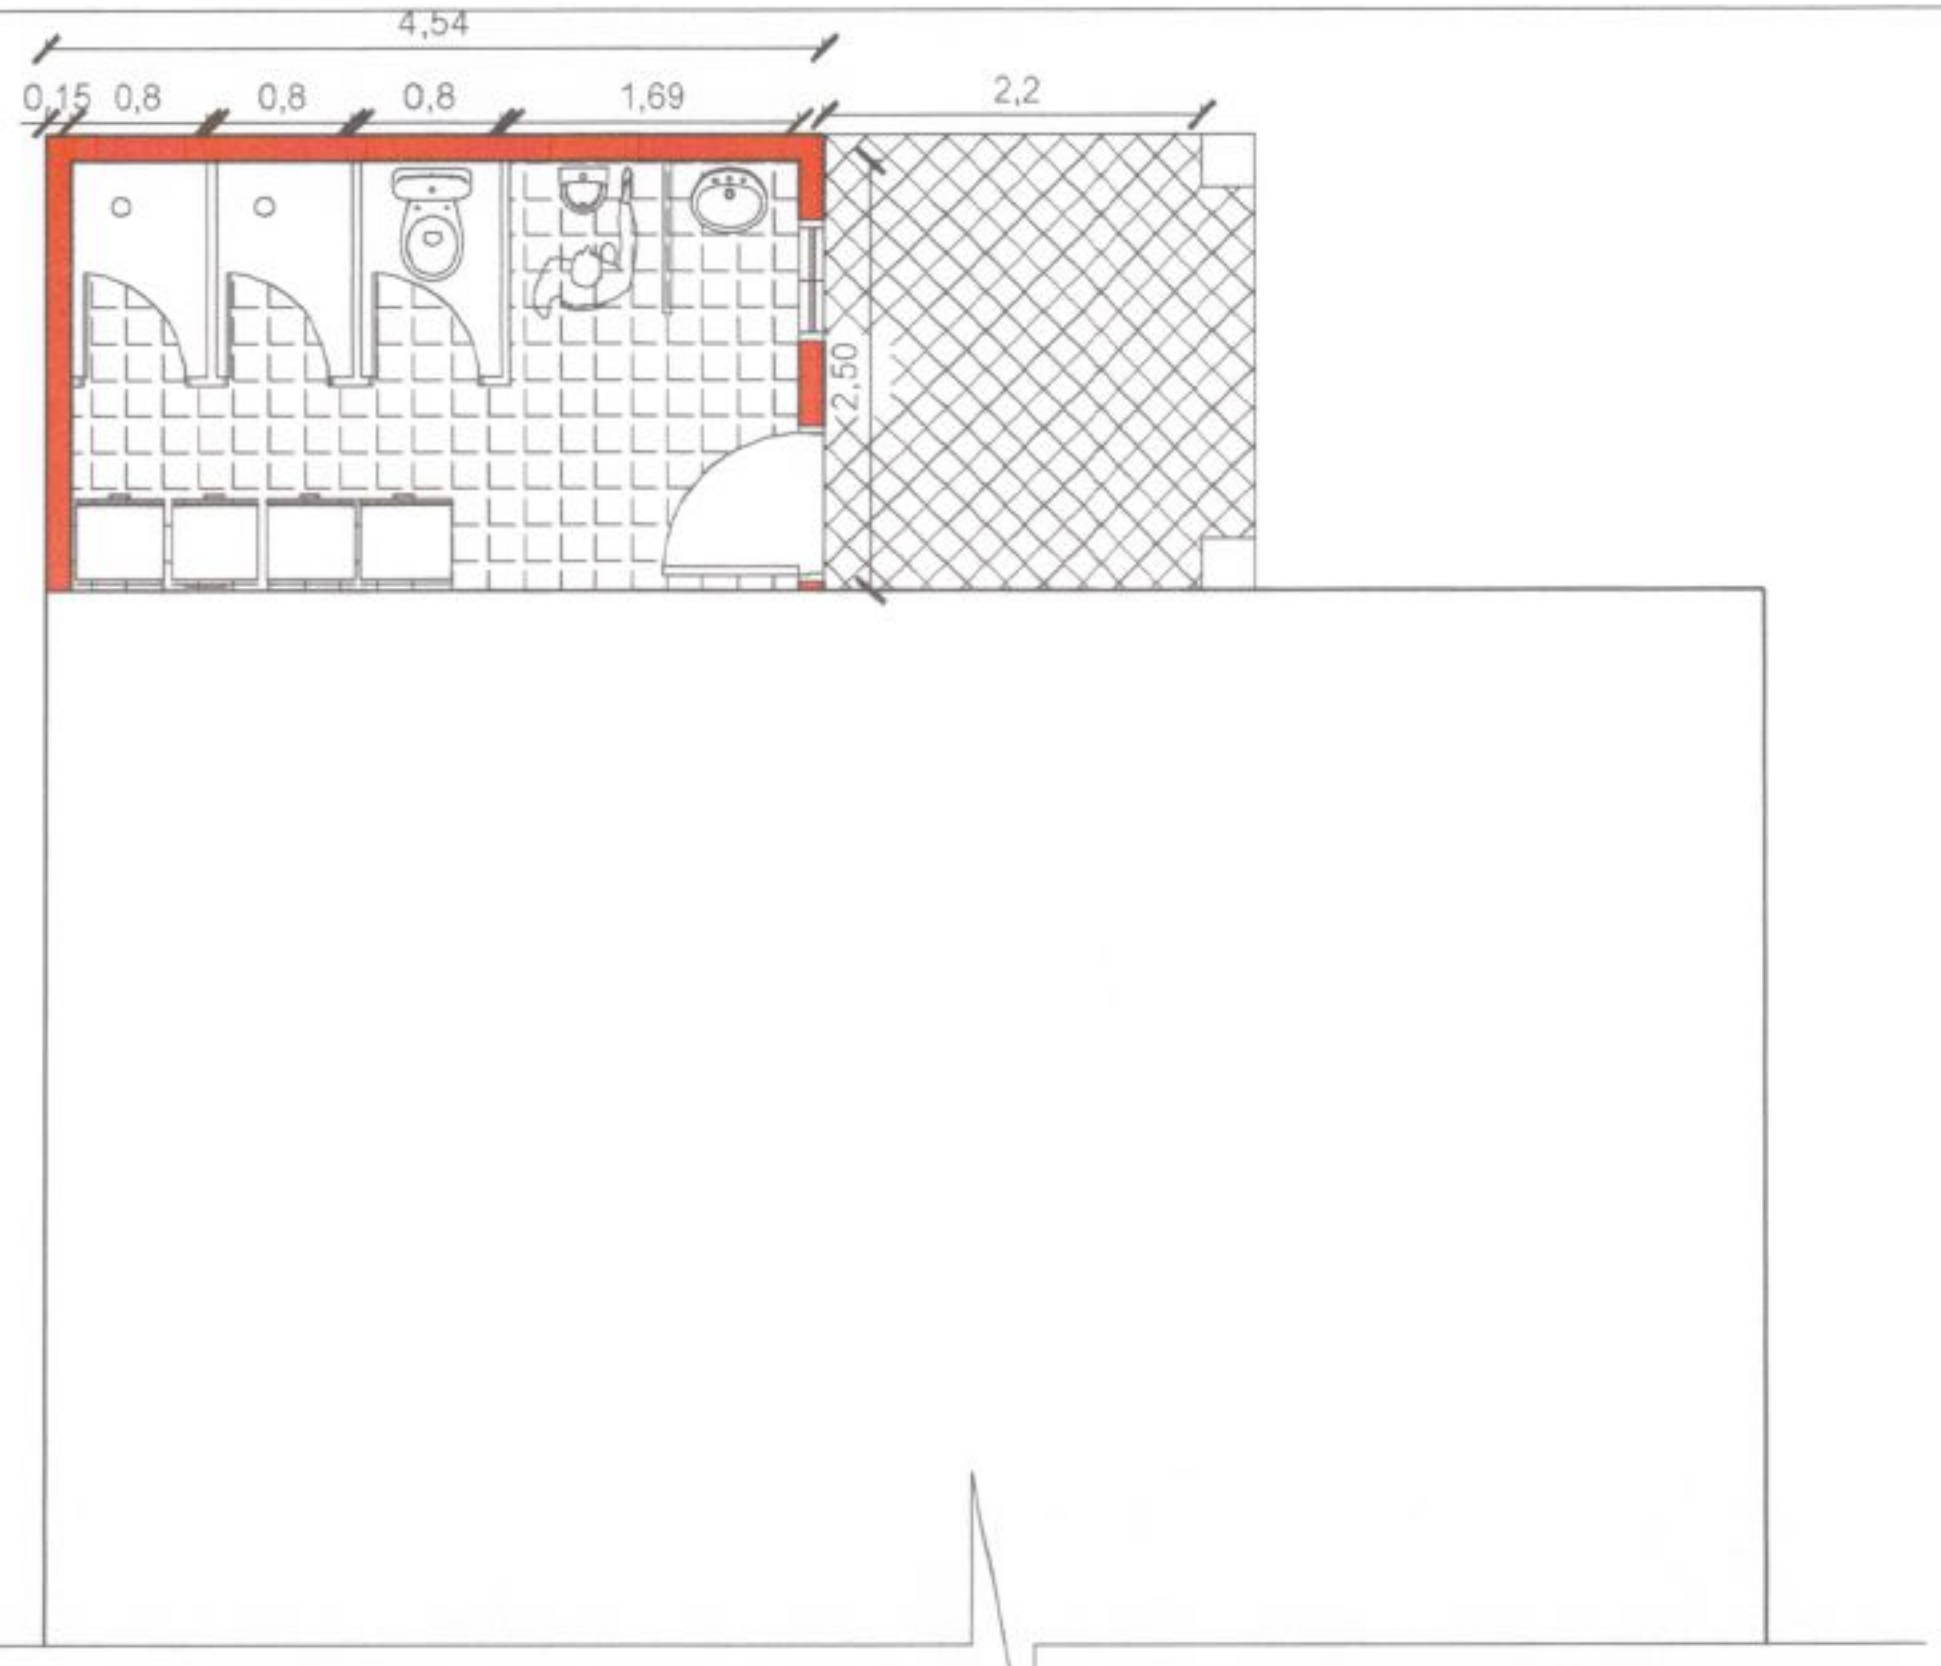

PLANTA ARQUITECTÓNICA.
esc:.....1/50.

OBRA: Restauración del Depósito Municipal.

MUNICIPALIDAD DE ITAUGUA
DPTO. OBRAS Y CATASTRO
APROBADO
Por Resolución Nº 23-2015
Fecha 29-12-2015
Observación.....
Firma del Encargado

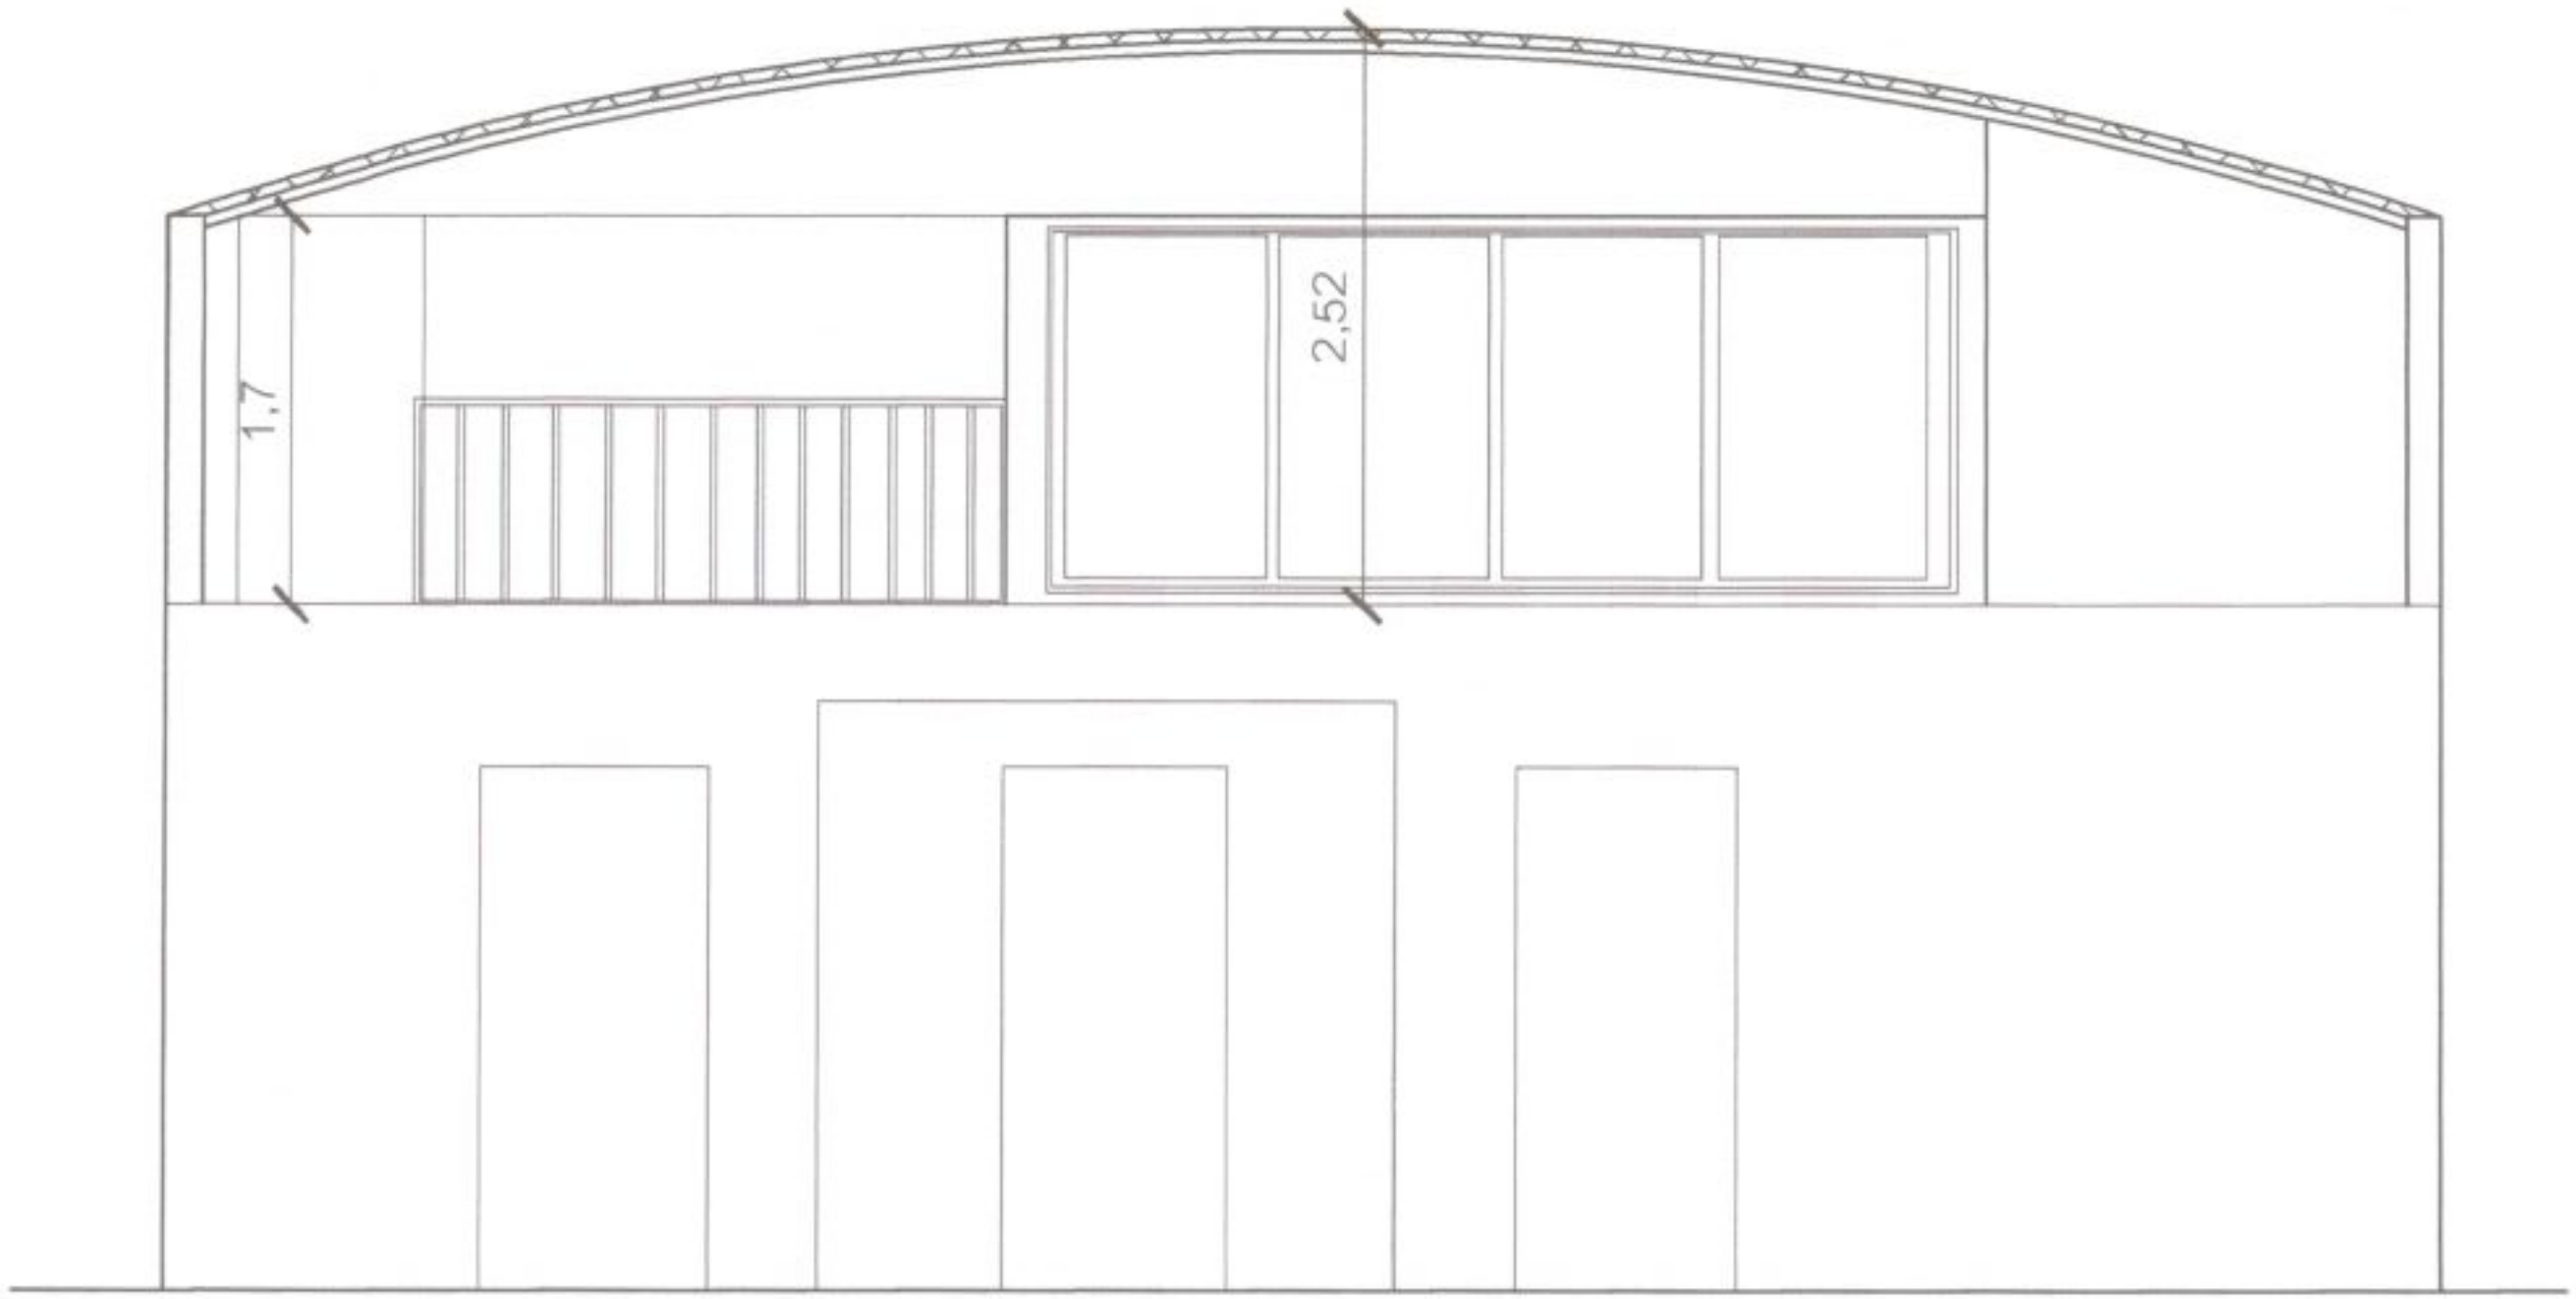

FACHADA.
esc:.....1/50.

MUNICIPALIDAD DE ITAUGUA
DPTO. OBRAS Y CATASTRO
APROBADO
Por Resolución Nº 23-2015
Fecha 29-12-2015
Observación.....
Firma del Encargado

OBRA: Restauración del Depósito Municipal.