ABDÓN R. CÁCERES S.
ARQUITECTO

PROYECTO EMPEDRADO CALLE ITURBE CALLE FRAY P.BARTOLOME
ZONA CEMENTERIO-LIMA -II DPTO.SAN PEDRO

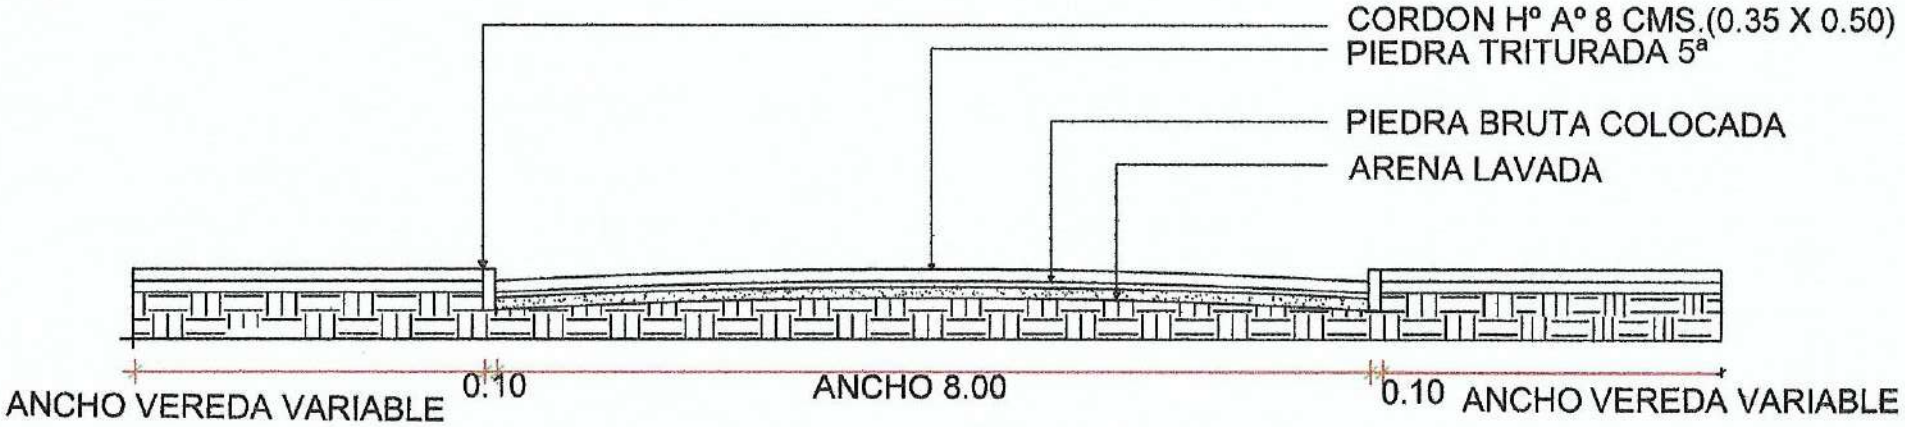

PROYECTO: EMPEDRADO-CALLE ITURBE-CALLE FRAY P.BARTOLOME
UBICACION: LIMA - DPTO.SAN PEDRO

ABDÓN R. CÁCERES S.
ARQUITECTO