ESCUELA GRAL. GENES

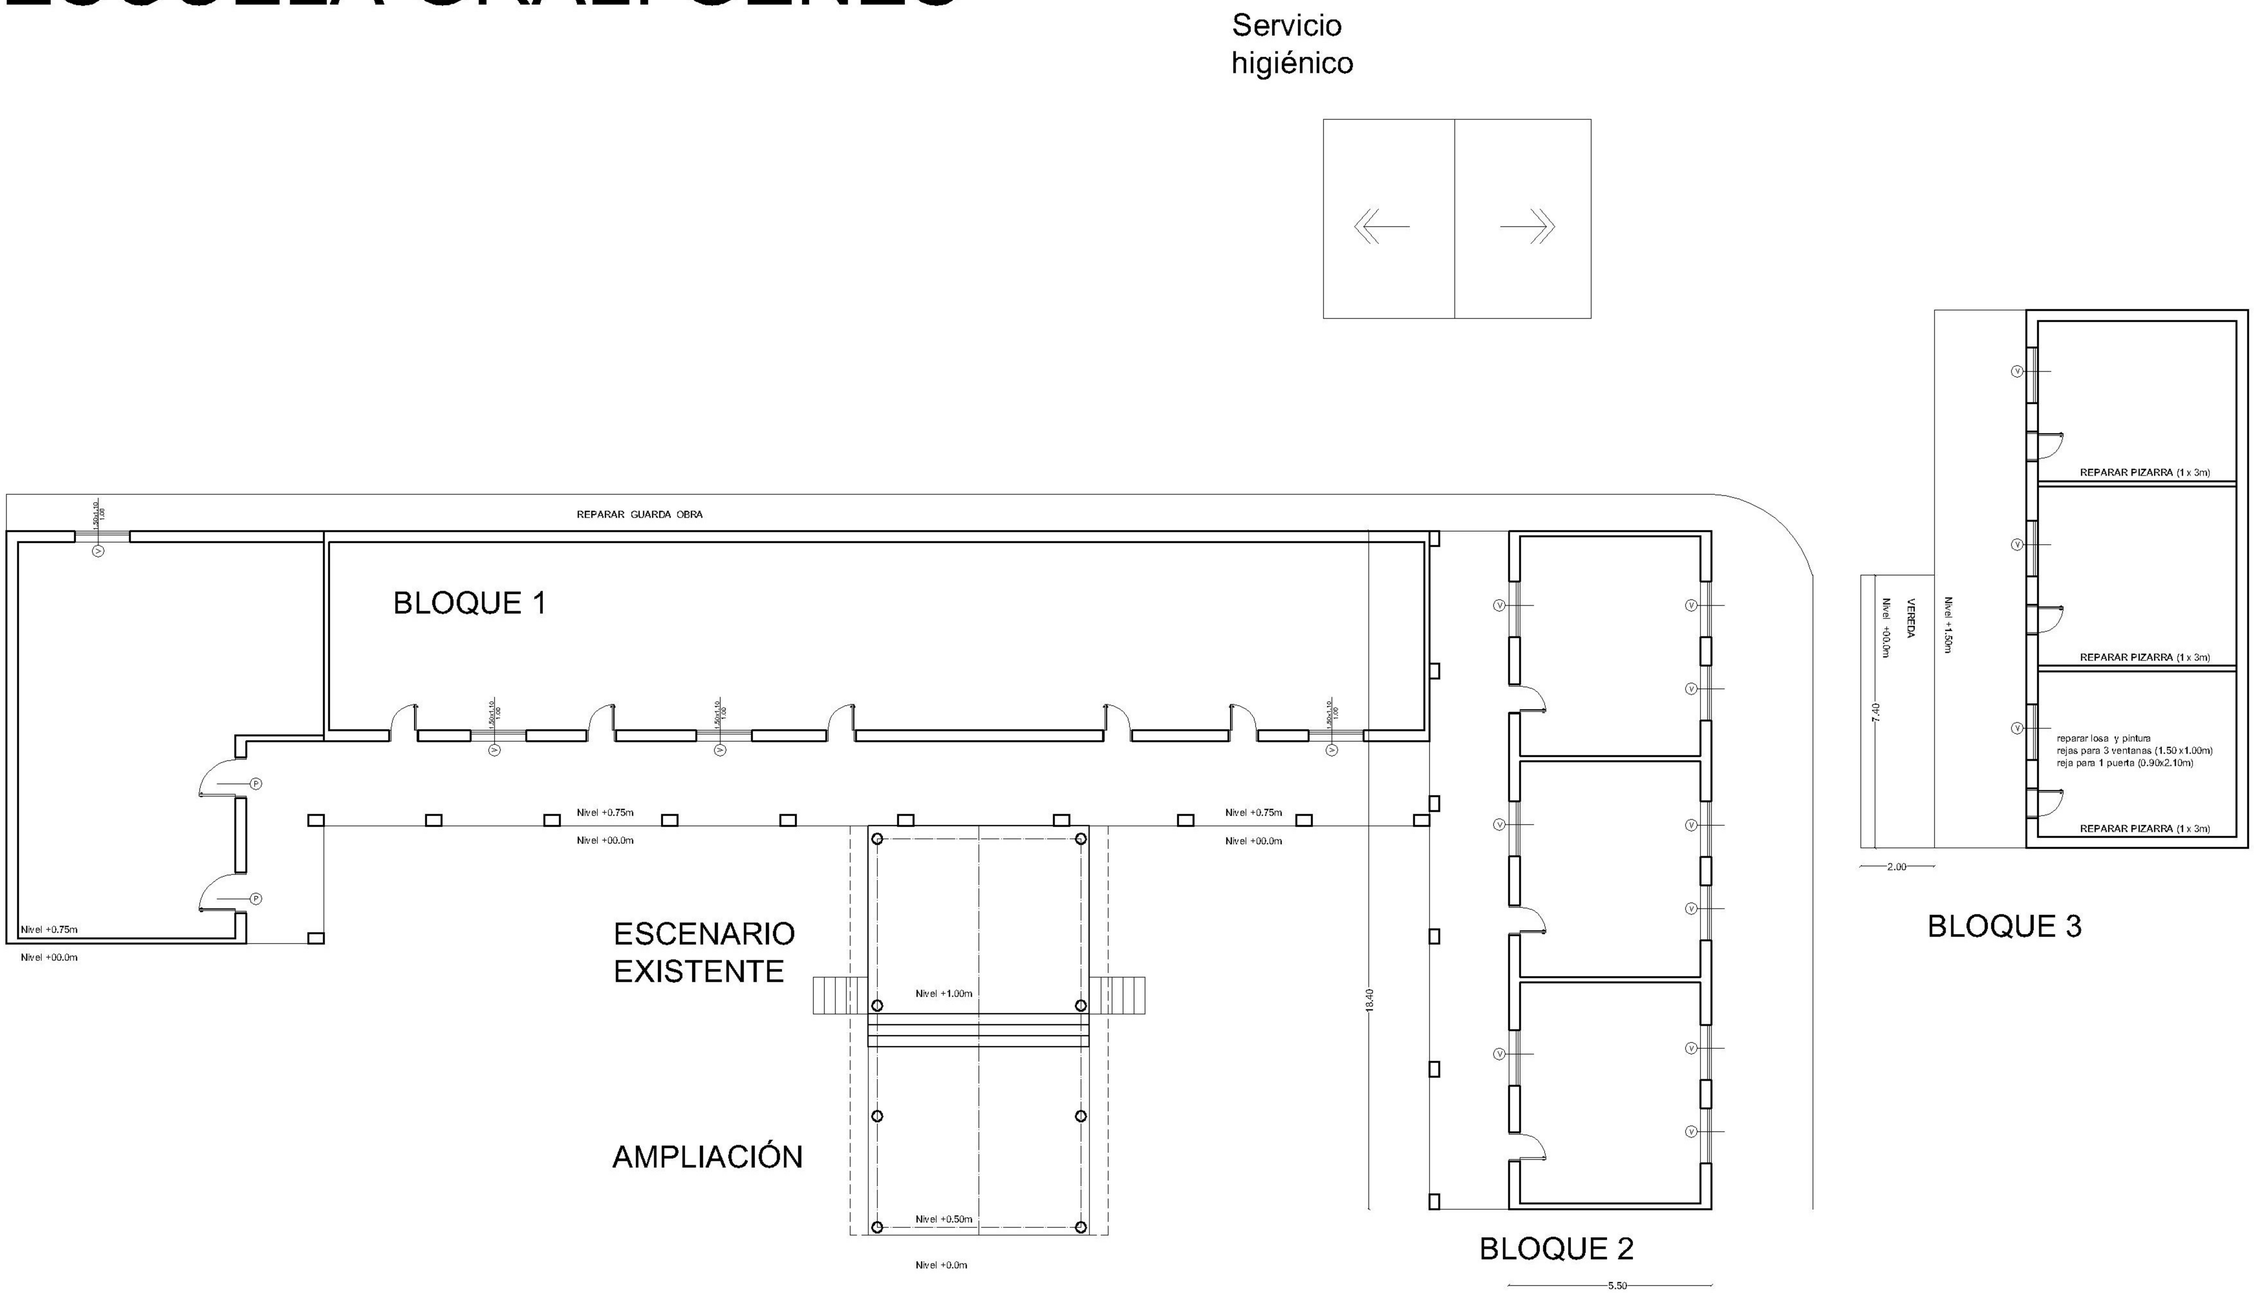

ESCUELA GRAL. GENES

Servicio higiénico

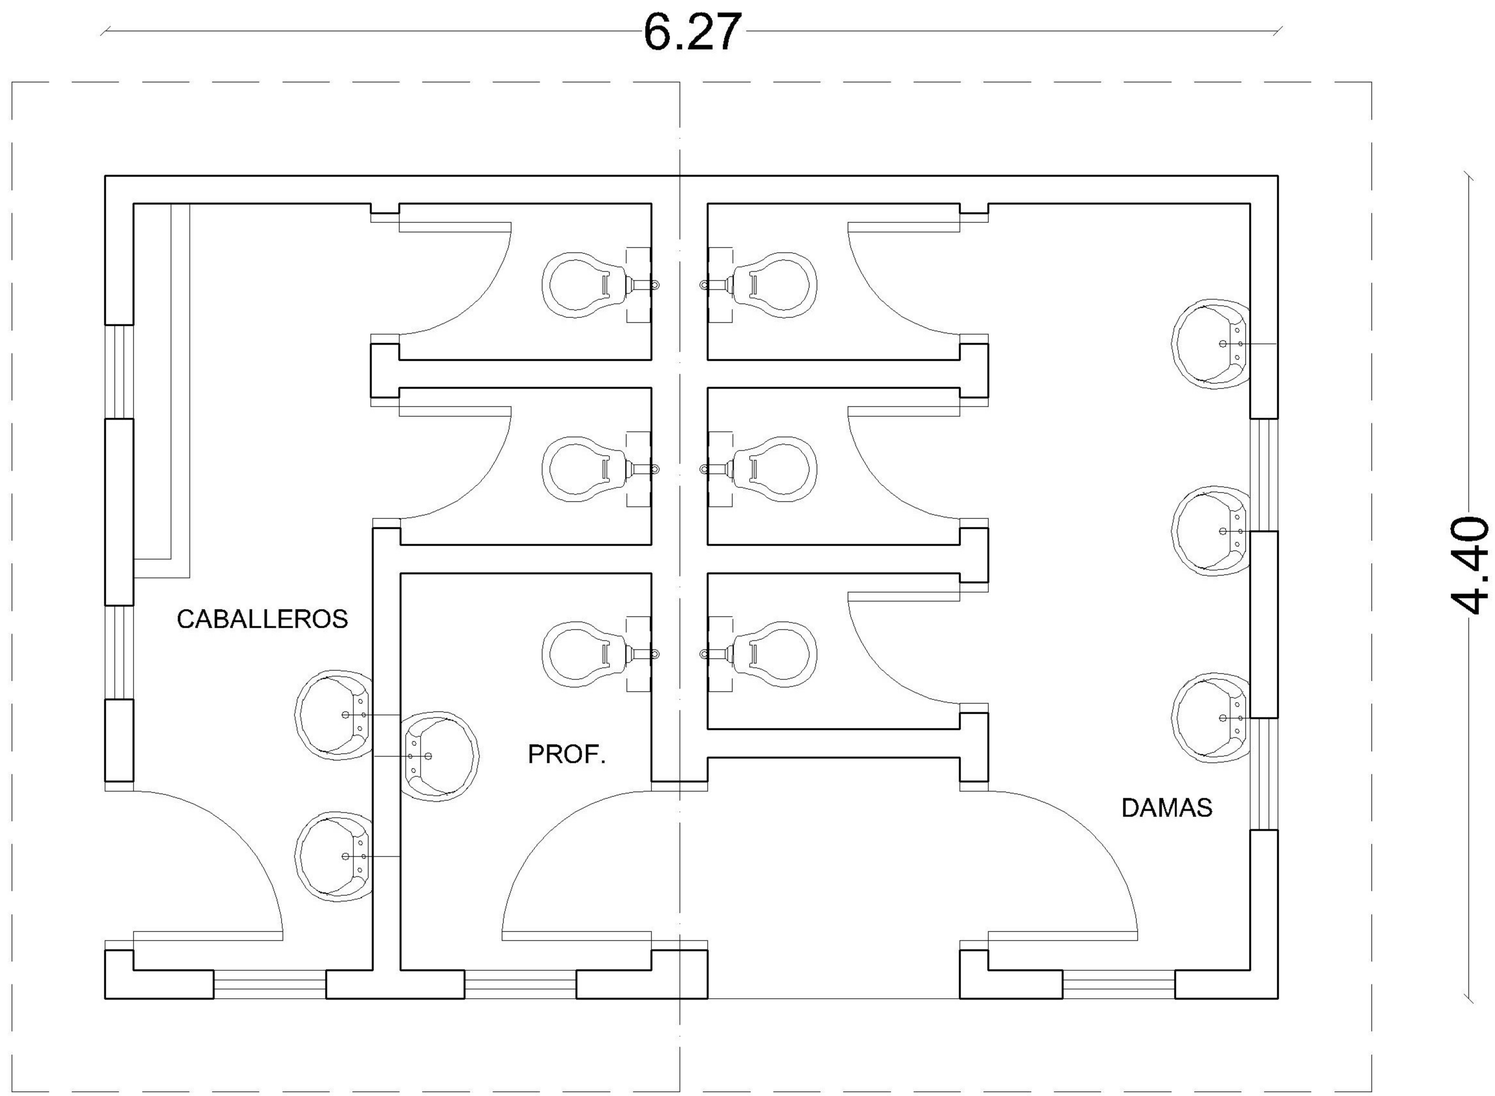

ESCUELA GRAL. GENES
ESCENARIO

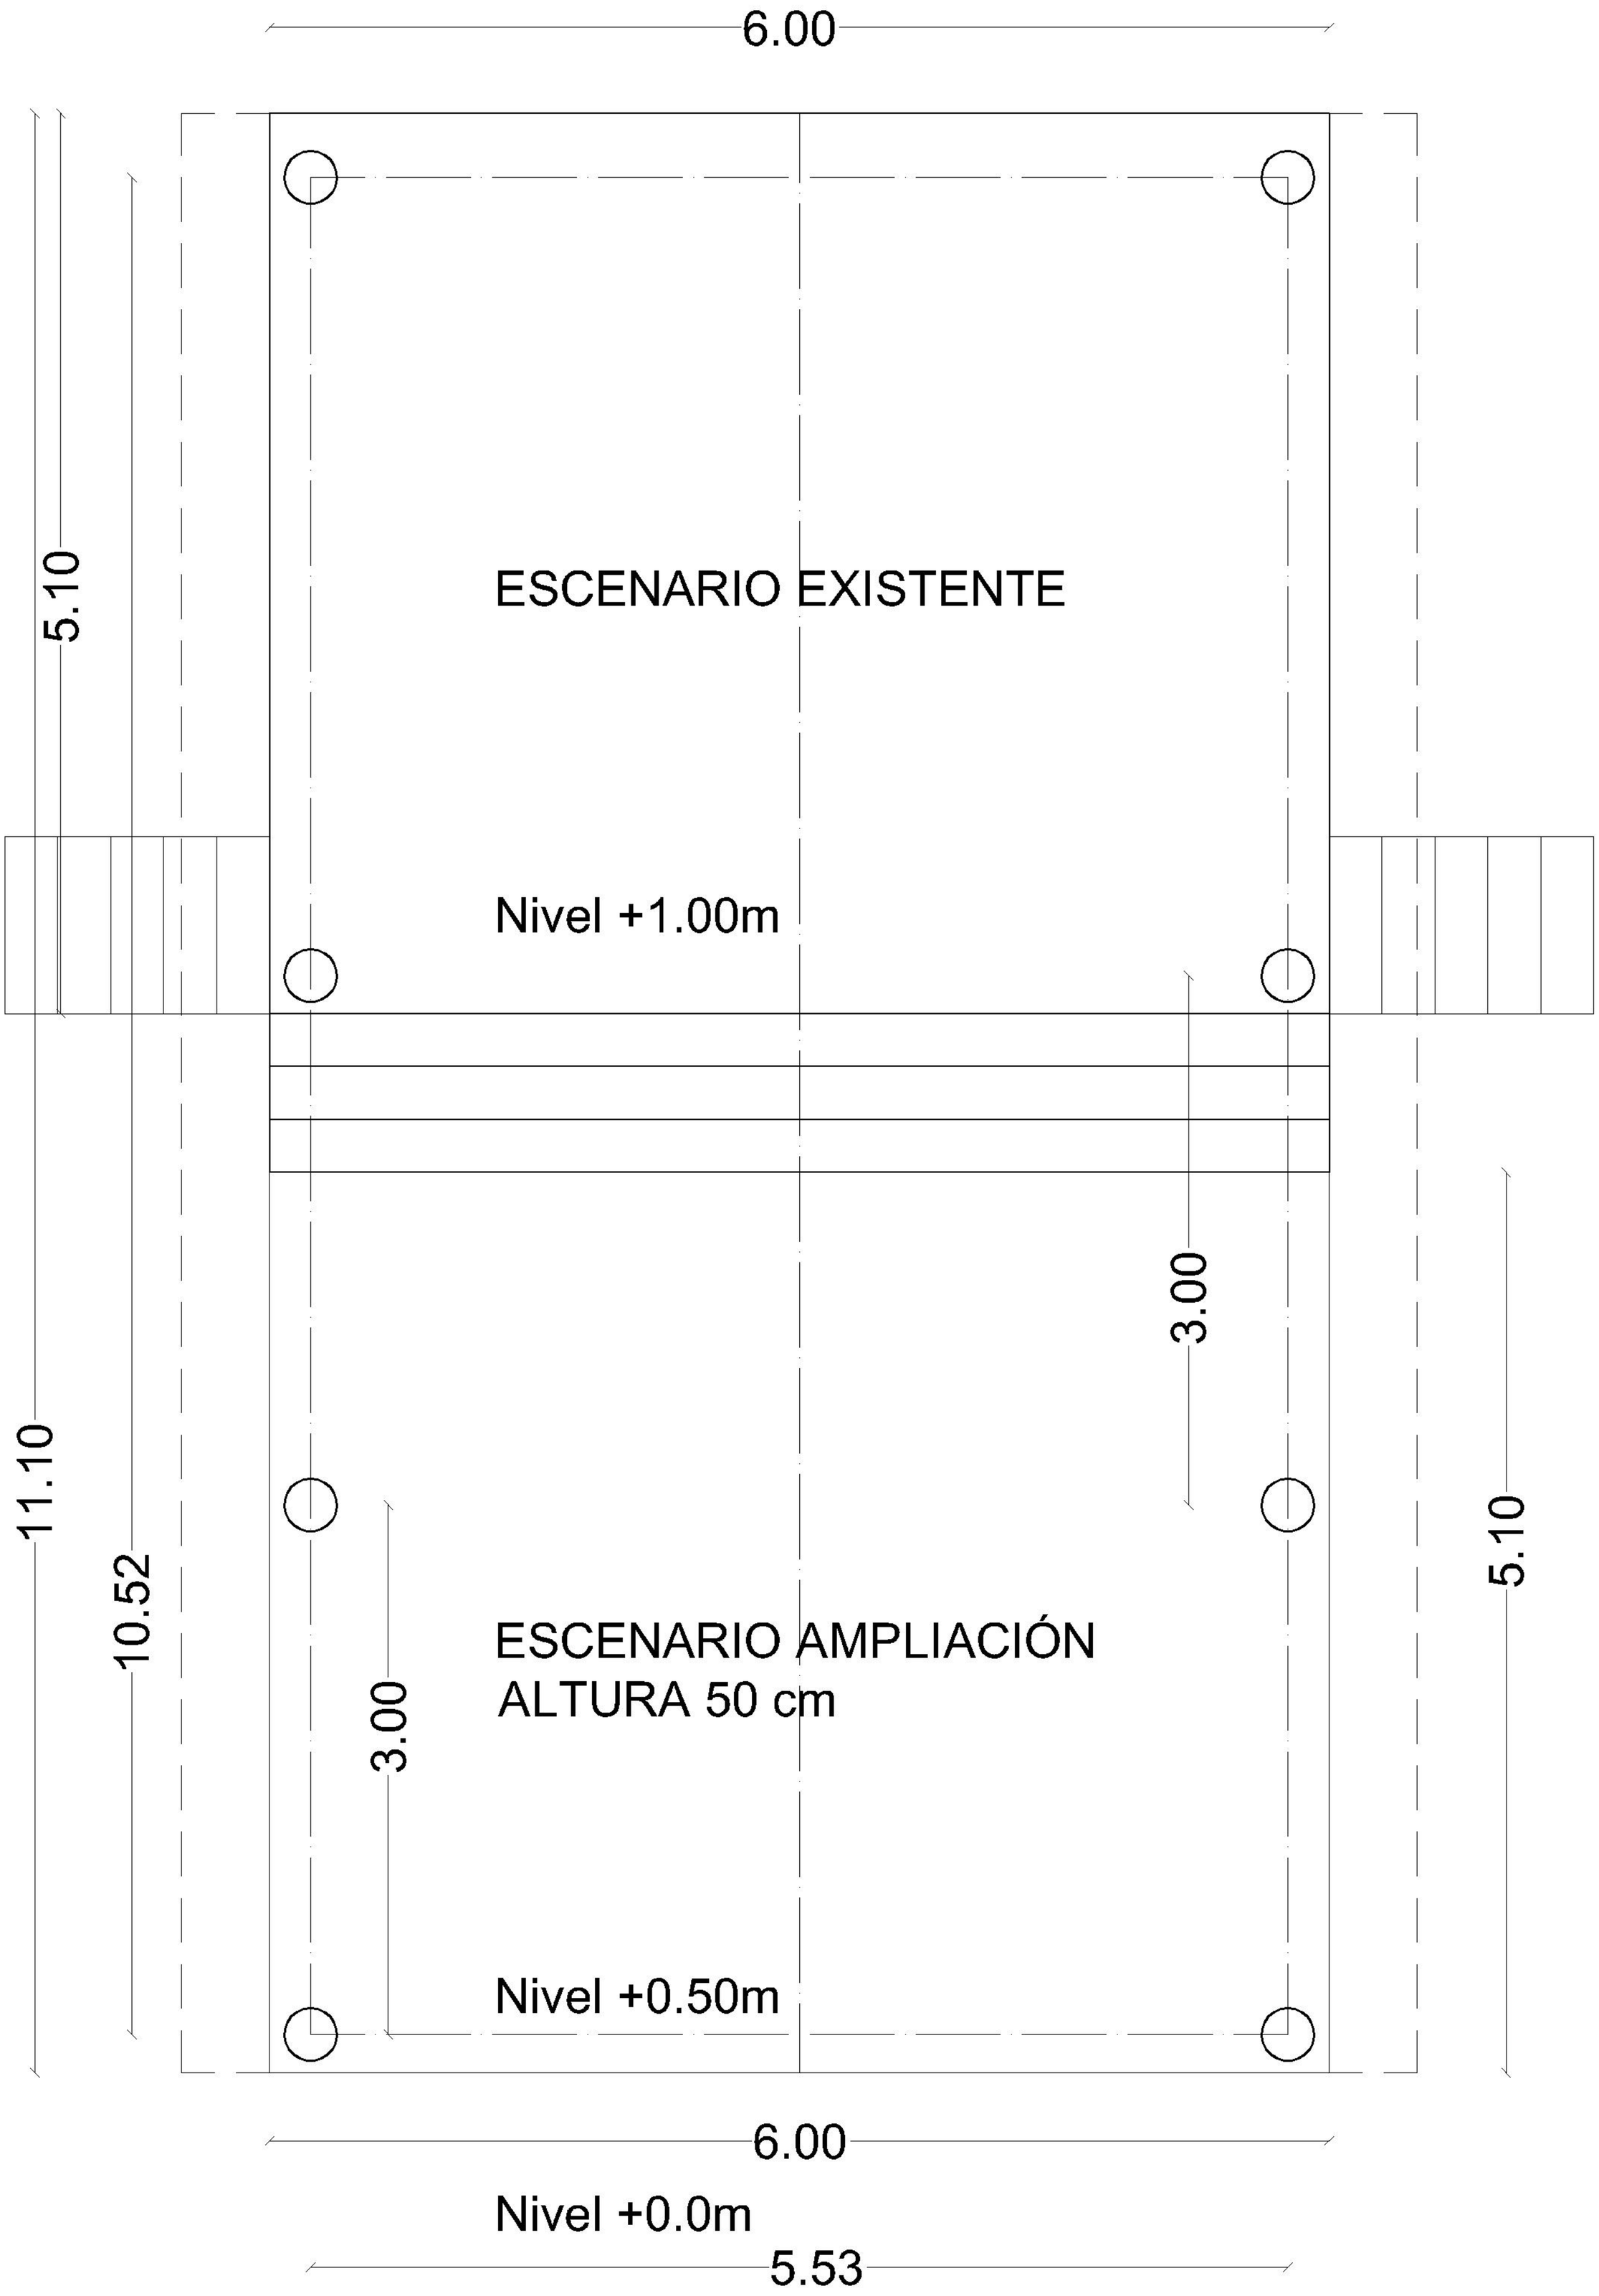

ESCUELA GRAL. GENES
BLOQUE 3

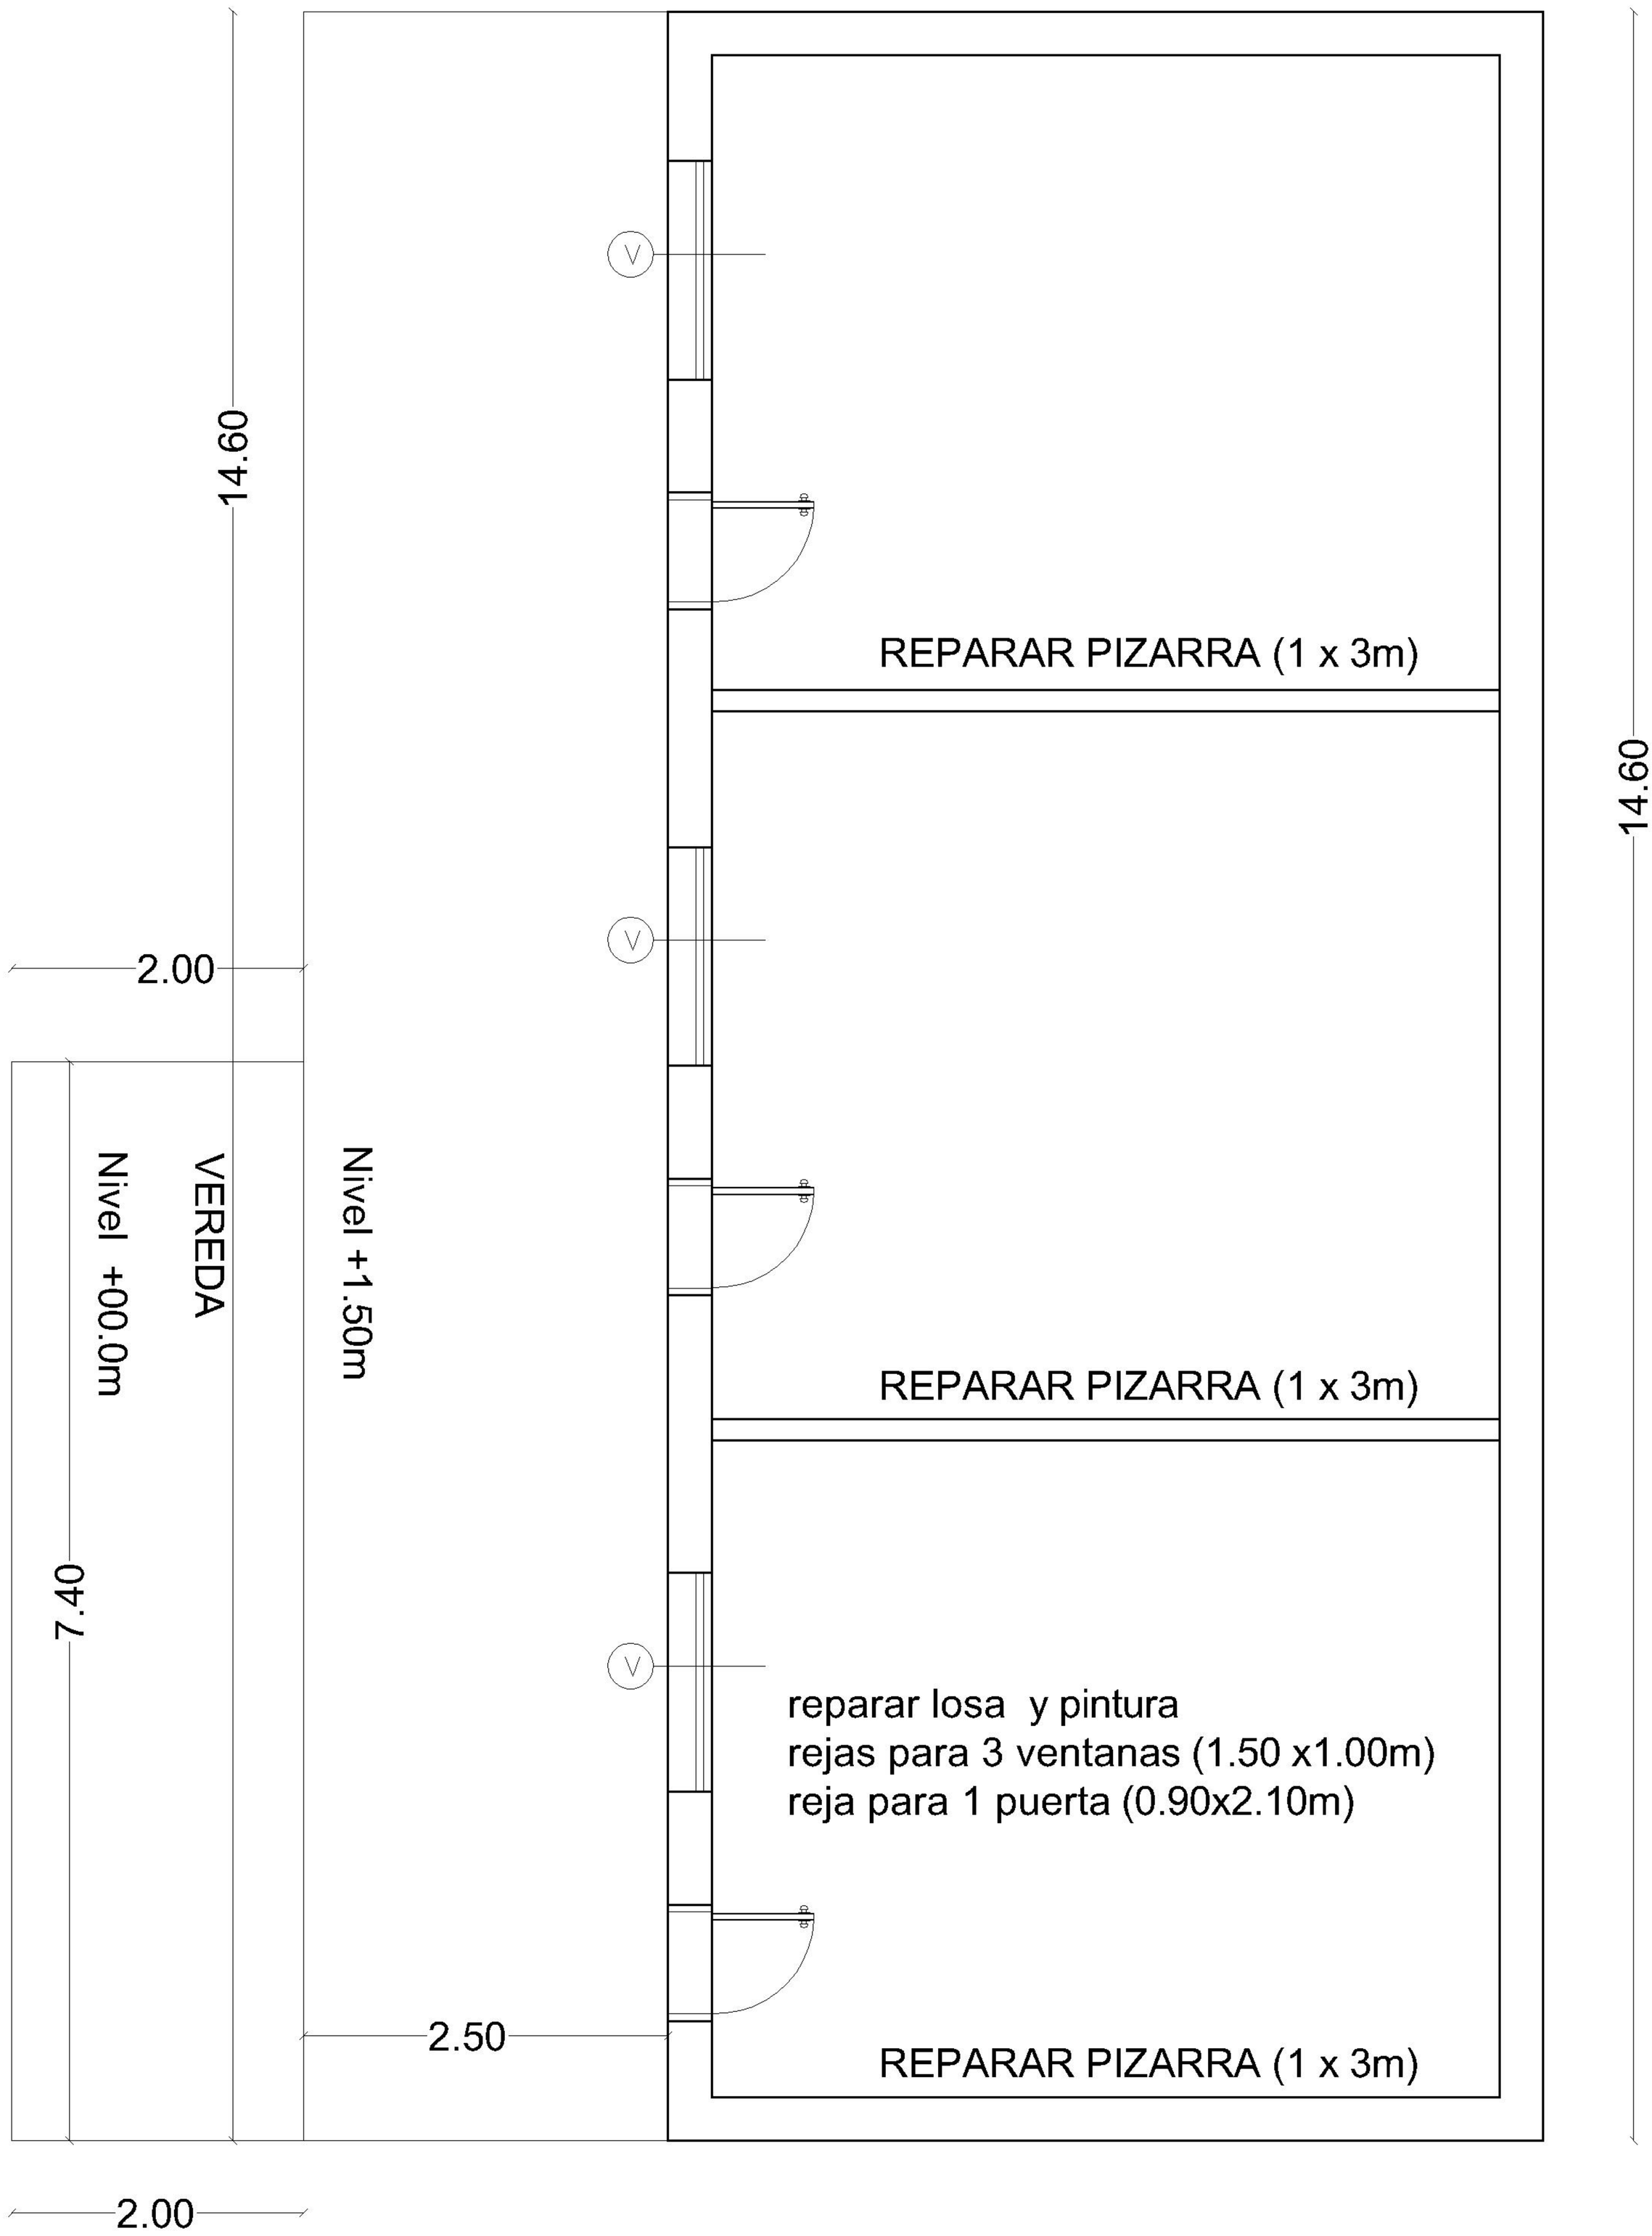

ESCUELA GRAL. GENES
BLOQUE 2

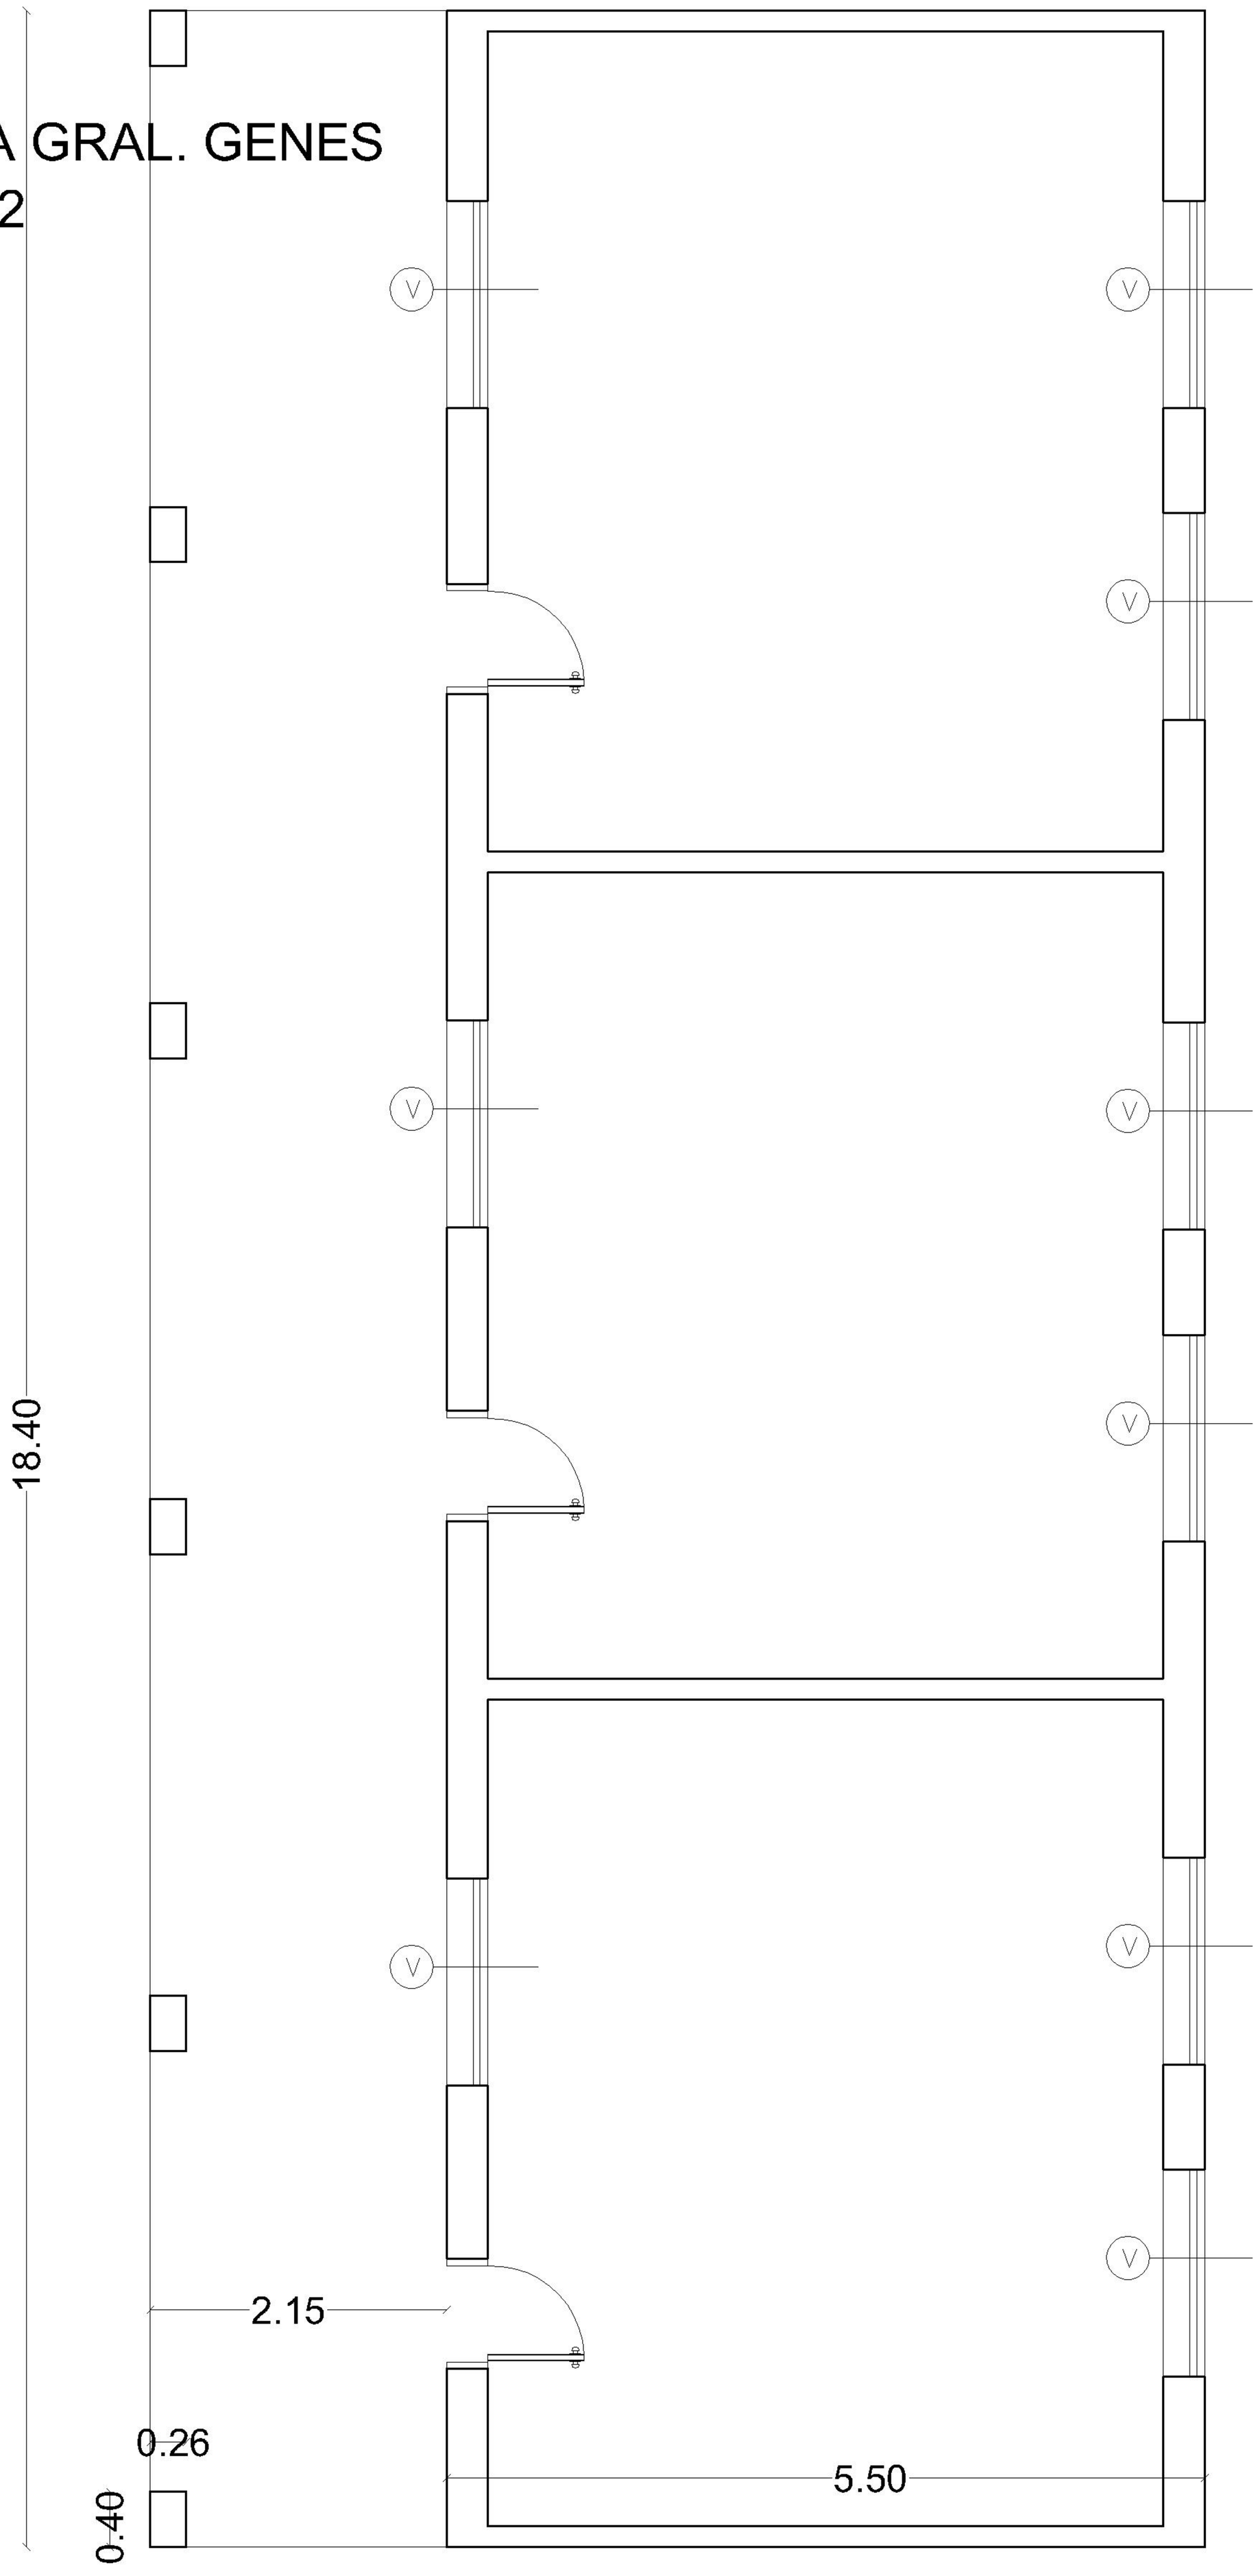

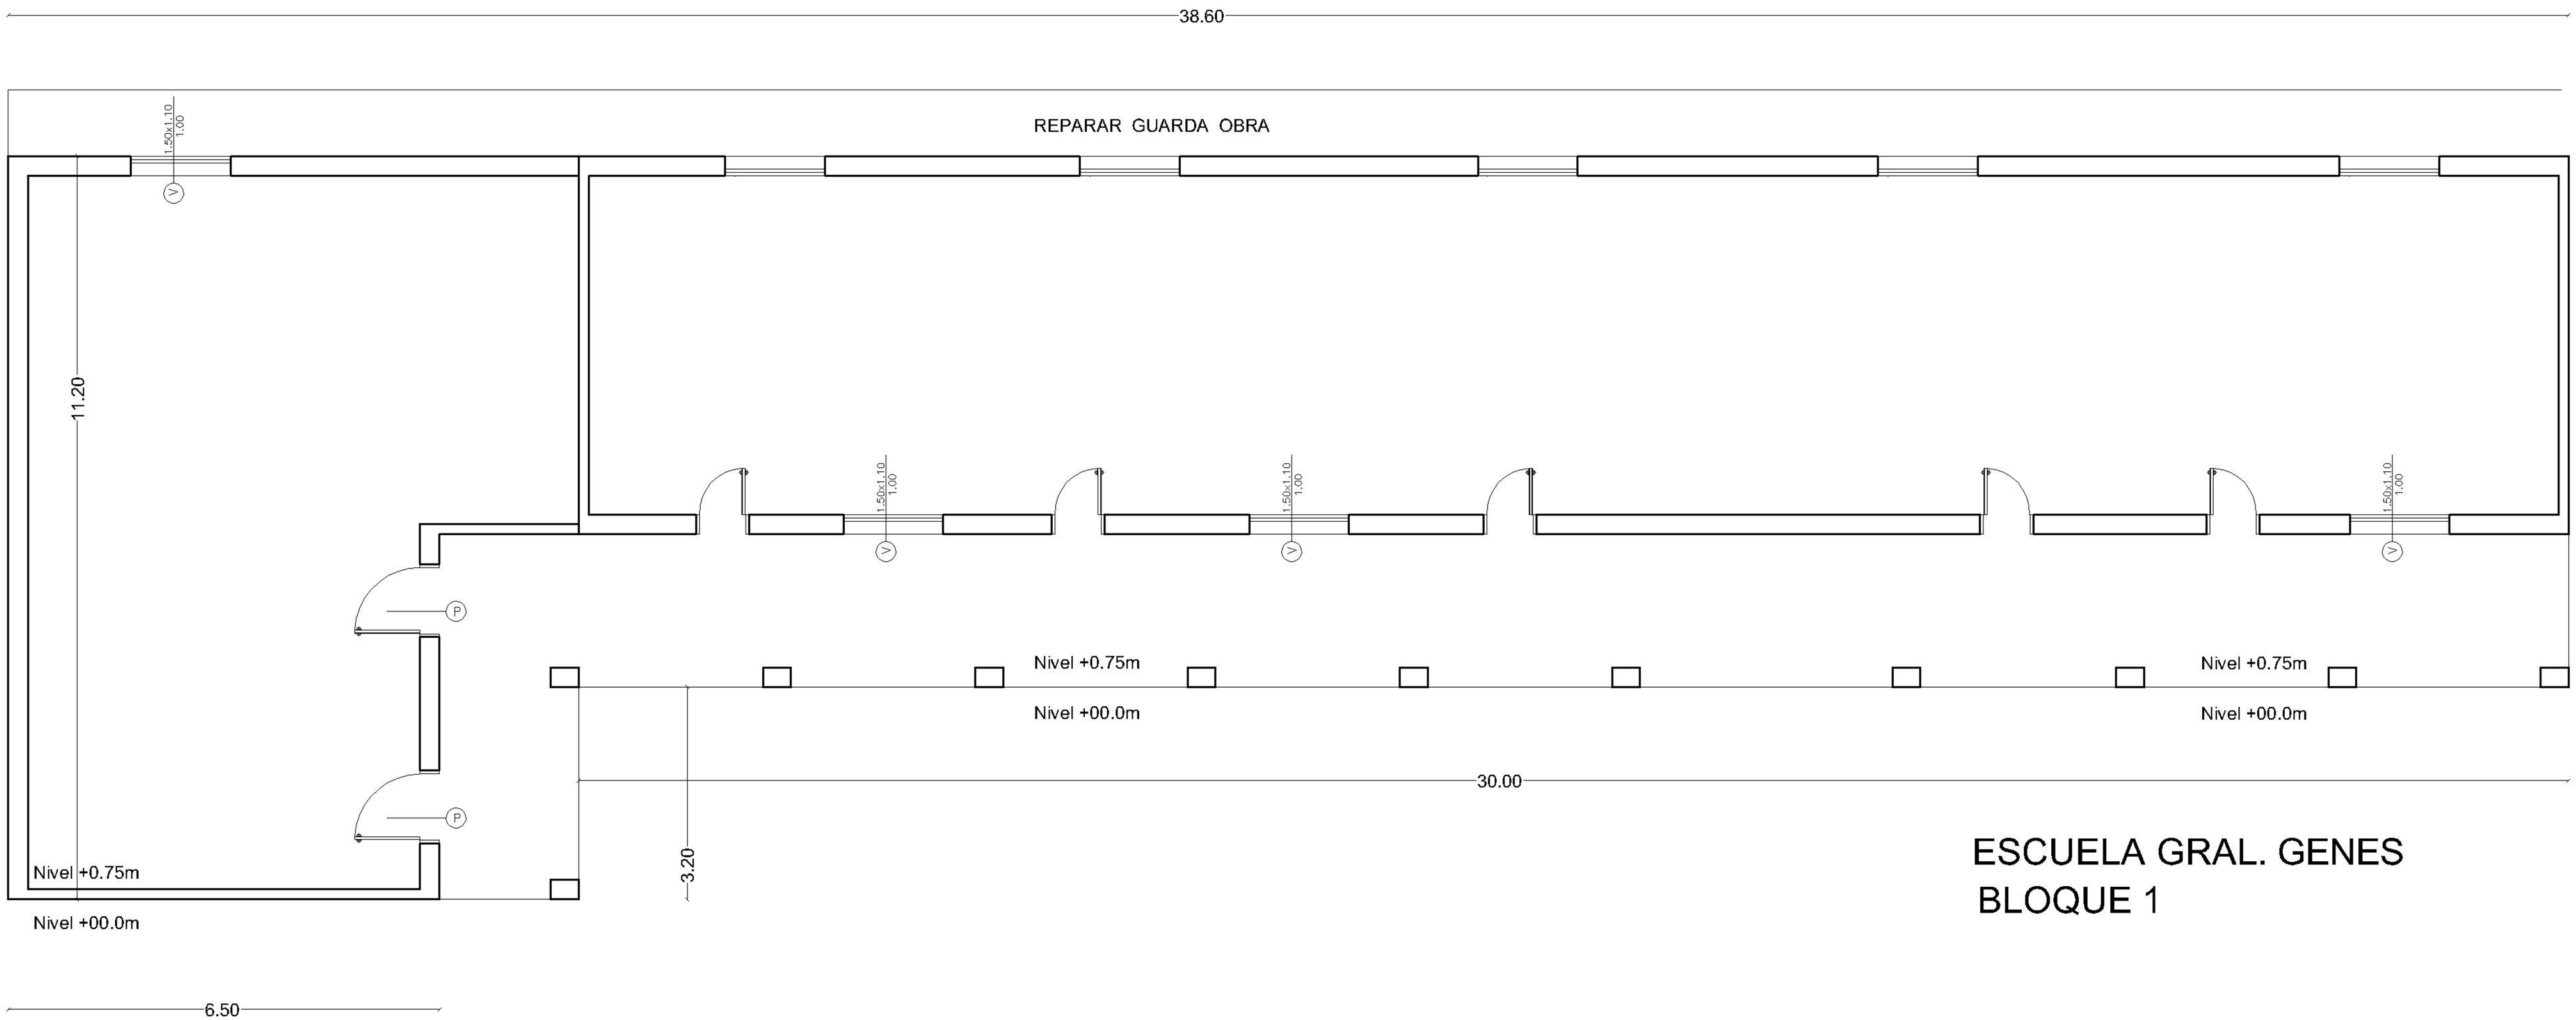
38.60
REPARAR GUARDA OBRA
1.50x1.10
1.00
V
11.20
P
Nivel +0.75m
Nivel +00.0m
30.00
3.20
6.50
ESCUELA GRAL. GENES
BLOQUE 1