JUNTA MUNICIPAL

"Piribebuy, Ciudad Heroica, Histórica y Turística"

2015-2020

RESOLUCIÓN Nº 824/2018.-

POR LA CUAL SE APRUEBA EL PLANO Y LAS PLANILLAS DE CÓMPUTOS MÉTRICOS DEL PROYECTO DE CONSTRUCCIÓN DE PAVIMENTO TIPO EMPEDRADO EN LA COMPAÑÍA CORDILLERA Y CONSTRUCCION DE PUENTE DE H° A°.-

Piribebuy, 10 de setiembre de 2018.-

VISTO: Ley N° 3.966/10 "Orgánica Municipal" y la nota presentada por la ***INTENDENCIA MUNICIPAL DE LA CIUDAD DE PIRIBEBUY***, remitiendo el plano y las planillas de cómputos métricos del proyecto de CONSTRUCCIÓN DE PAVIMENTO TIPO EMPEDRADO EN LA COMPAÑÍA CORDILLERA Y CONSTRUCCION DE PUENTE DE H° A°, para su estudio y consideración. Y ------

CONSIDERANDO:

Que, en sesión ordinaria de fecha 10 de setiembre de 2018, la Junta Municipal, constituida en Comisión a moción del Concejal Rafael Alcaraz, secundada por el Concejal Raúl Valenzuela aprueba por unanimidad el pedido realizado por la Intendencia Municipal.----------

POR TANTO, en uso de sus atribuciones legales y reglamentarias.----------

LA JUNTA MUNICIPAL DE LA CIUDAD DE PIRIBEBUY, REUNIDA EN CONCEJO

R E S U E L V E:

Art. 1º: APROBAR el plano y las planillas de cómputos métricos del proyecto de CONSTRUCCIÓN DE PAVIMENTO TIPO EMPEDRADO EN LA COMPAÑÍA CORDILLERA Y CONSTRUCCION DE PUENTE DE H° A°, solicitado por la Intendencia Municipal. ----------

Art. 2º: COMUNICAR a quienes corresponda y cumplido, **ARCHIVAR**.----------

Prof. Nancy González
Secretaria Junta Municipal

Sr. Virginio E. Ortega López
Presidente Junta Municipal

Téngase por Resolución Municipal

Piribebuy, 14 de setiembre de 2018.-

Abog. Yenia Maricel Rojas Salinas
Secretaria Municipal

Lic. Blas Manuel Gini Cristaldo
Intendente Municipal

Scanned by CamScanner

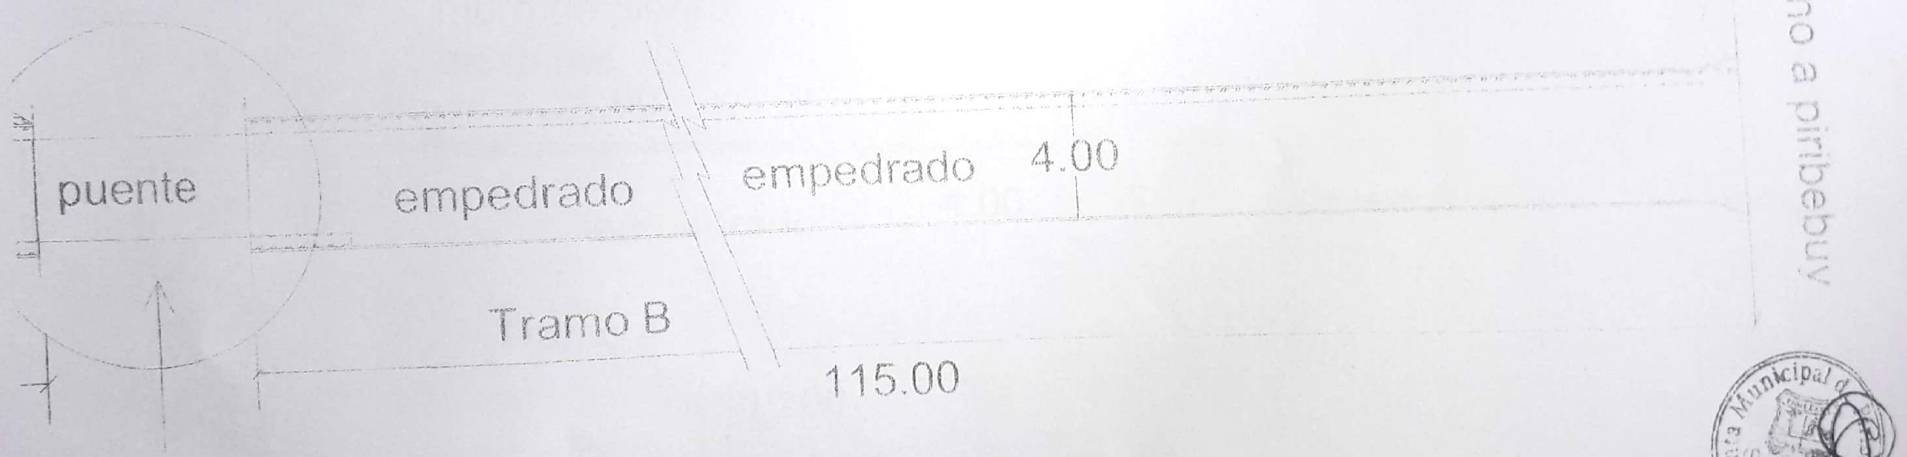

Proyecto: Empedrado y Puente de Ho Ao
Ubicacion : Cñia. Cordillerita - Piribebuy

Scanned by CamScanner

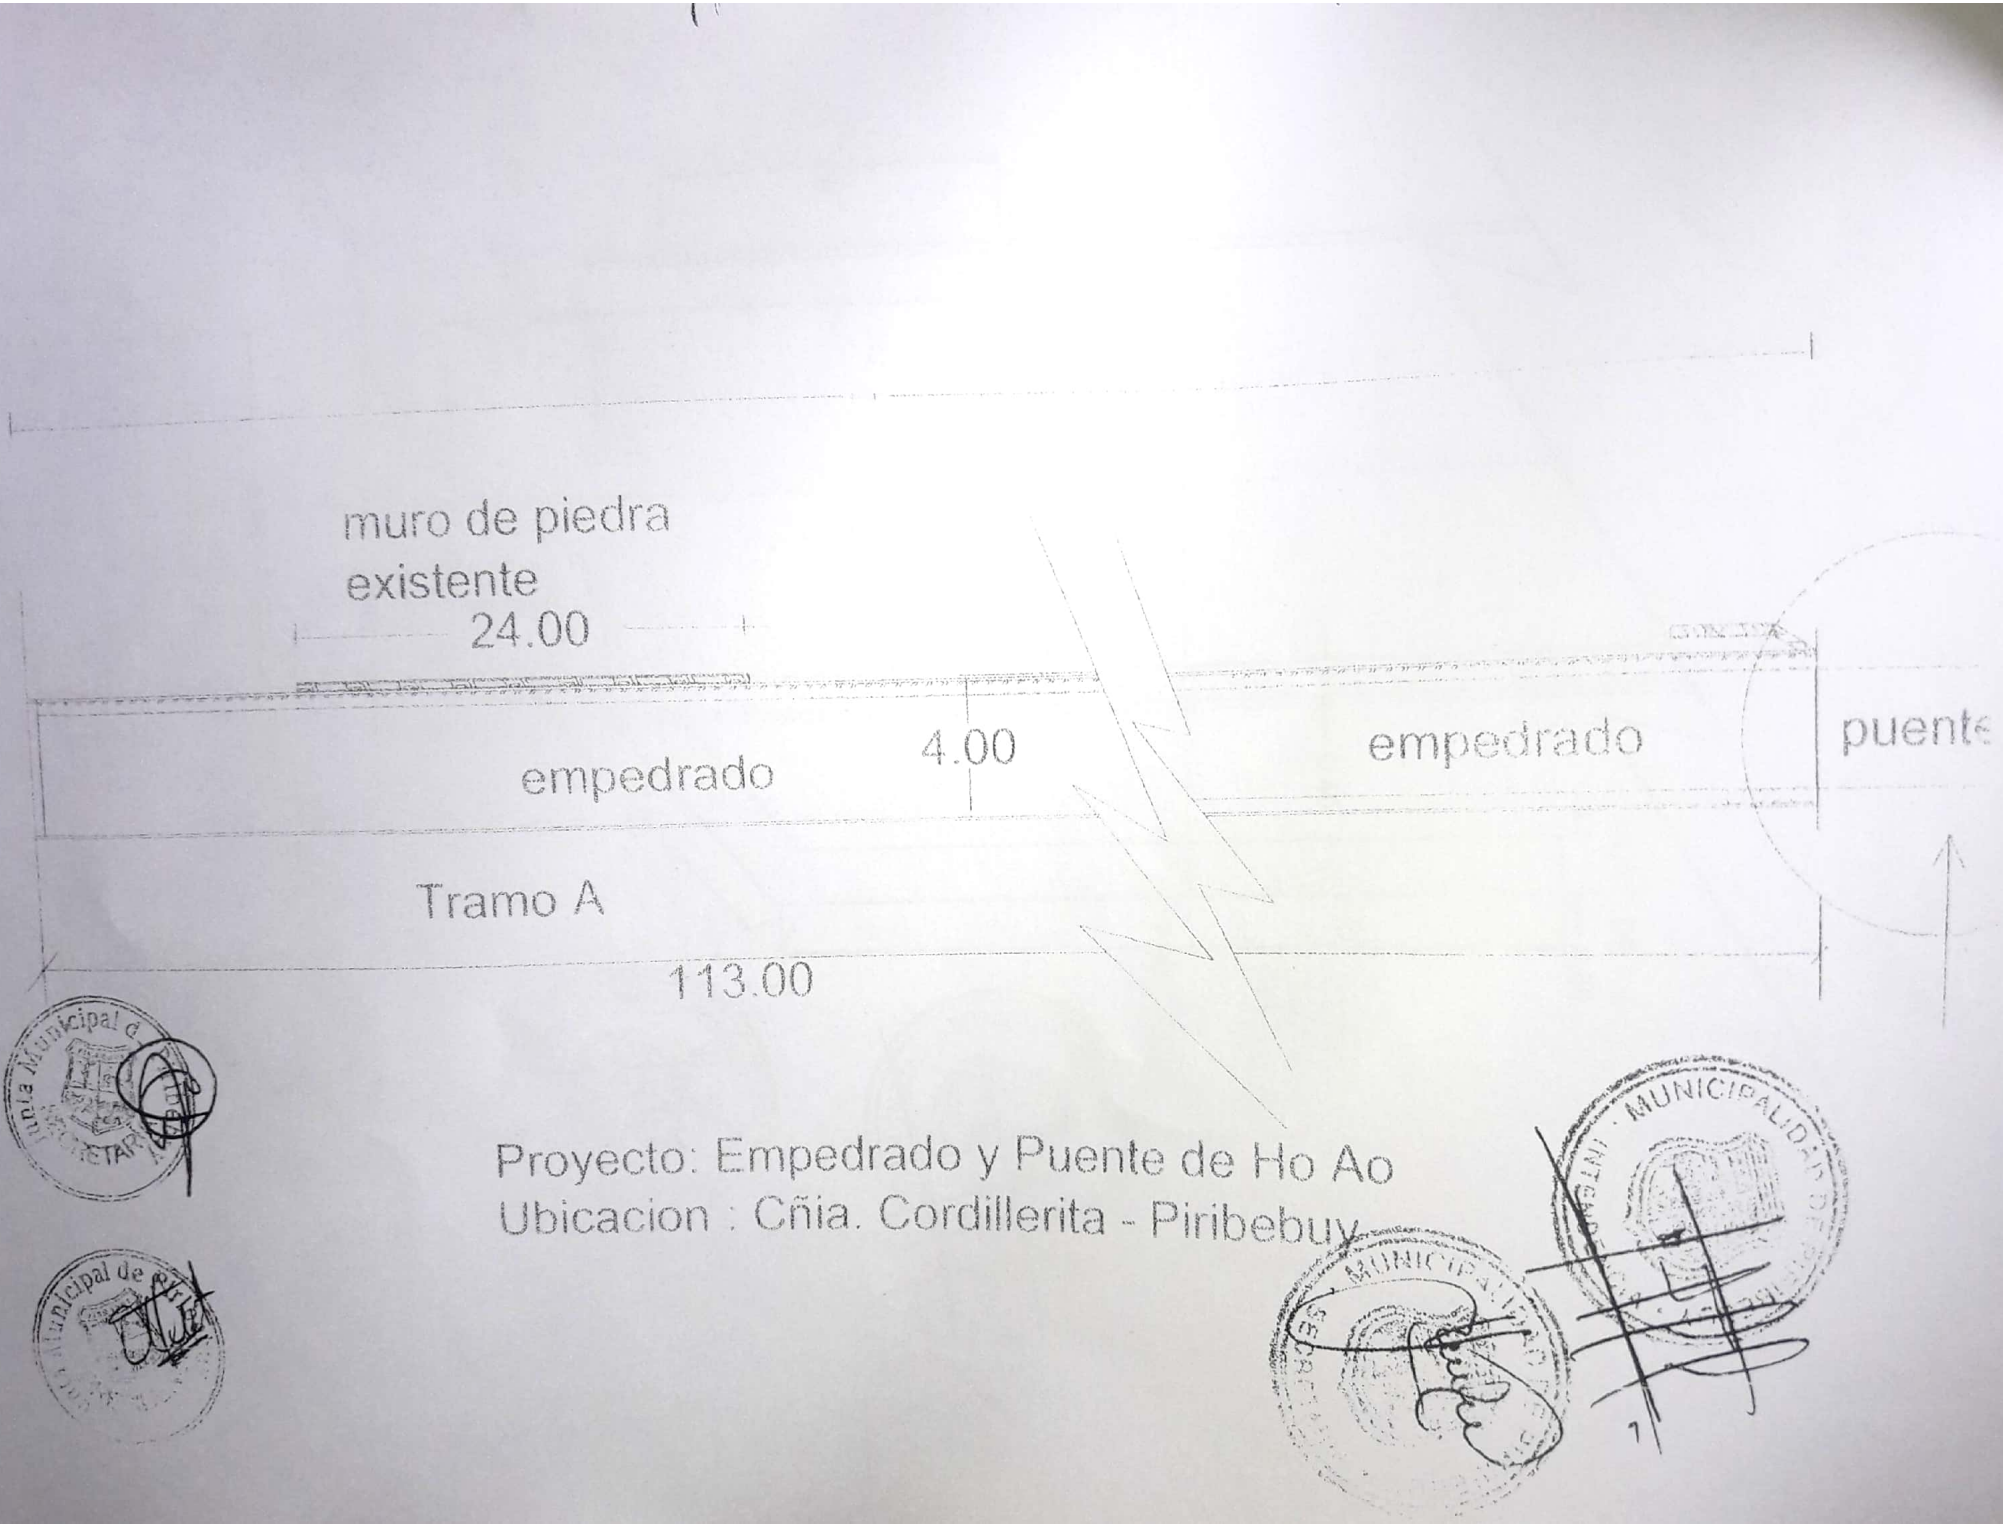

Scanned by CamScanner

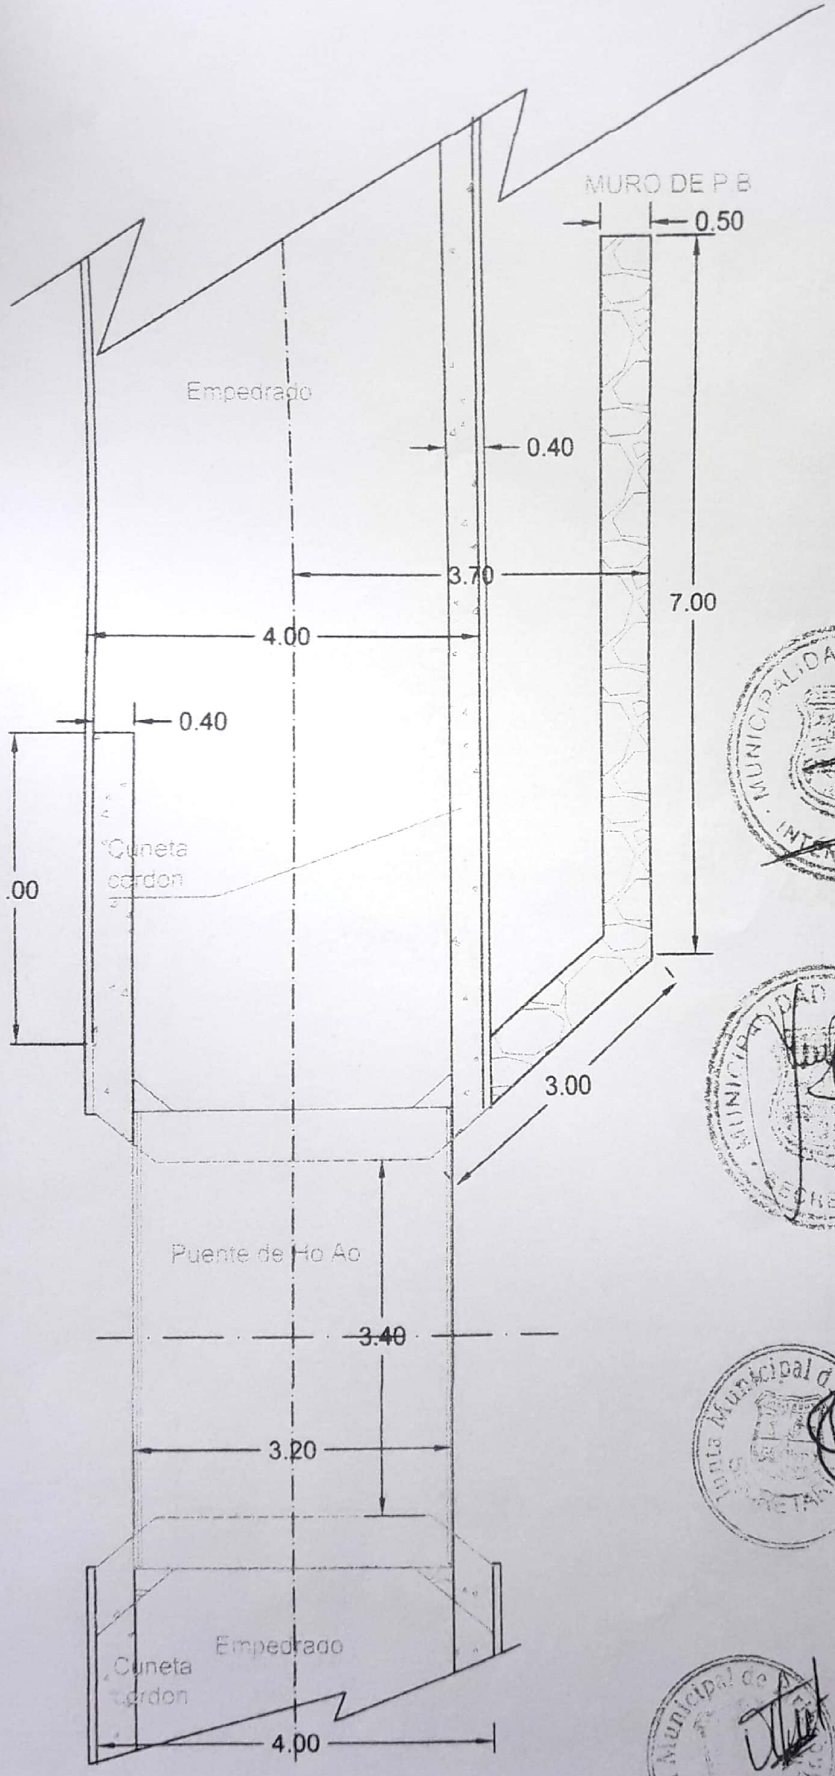

DETALLE PUENTE

Proyecto: Empedrado y Puente de Ho Ao
Ubicacion : Cñla. Cordillerita - Piribebuy

Scanned by CamScanner

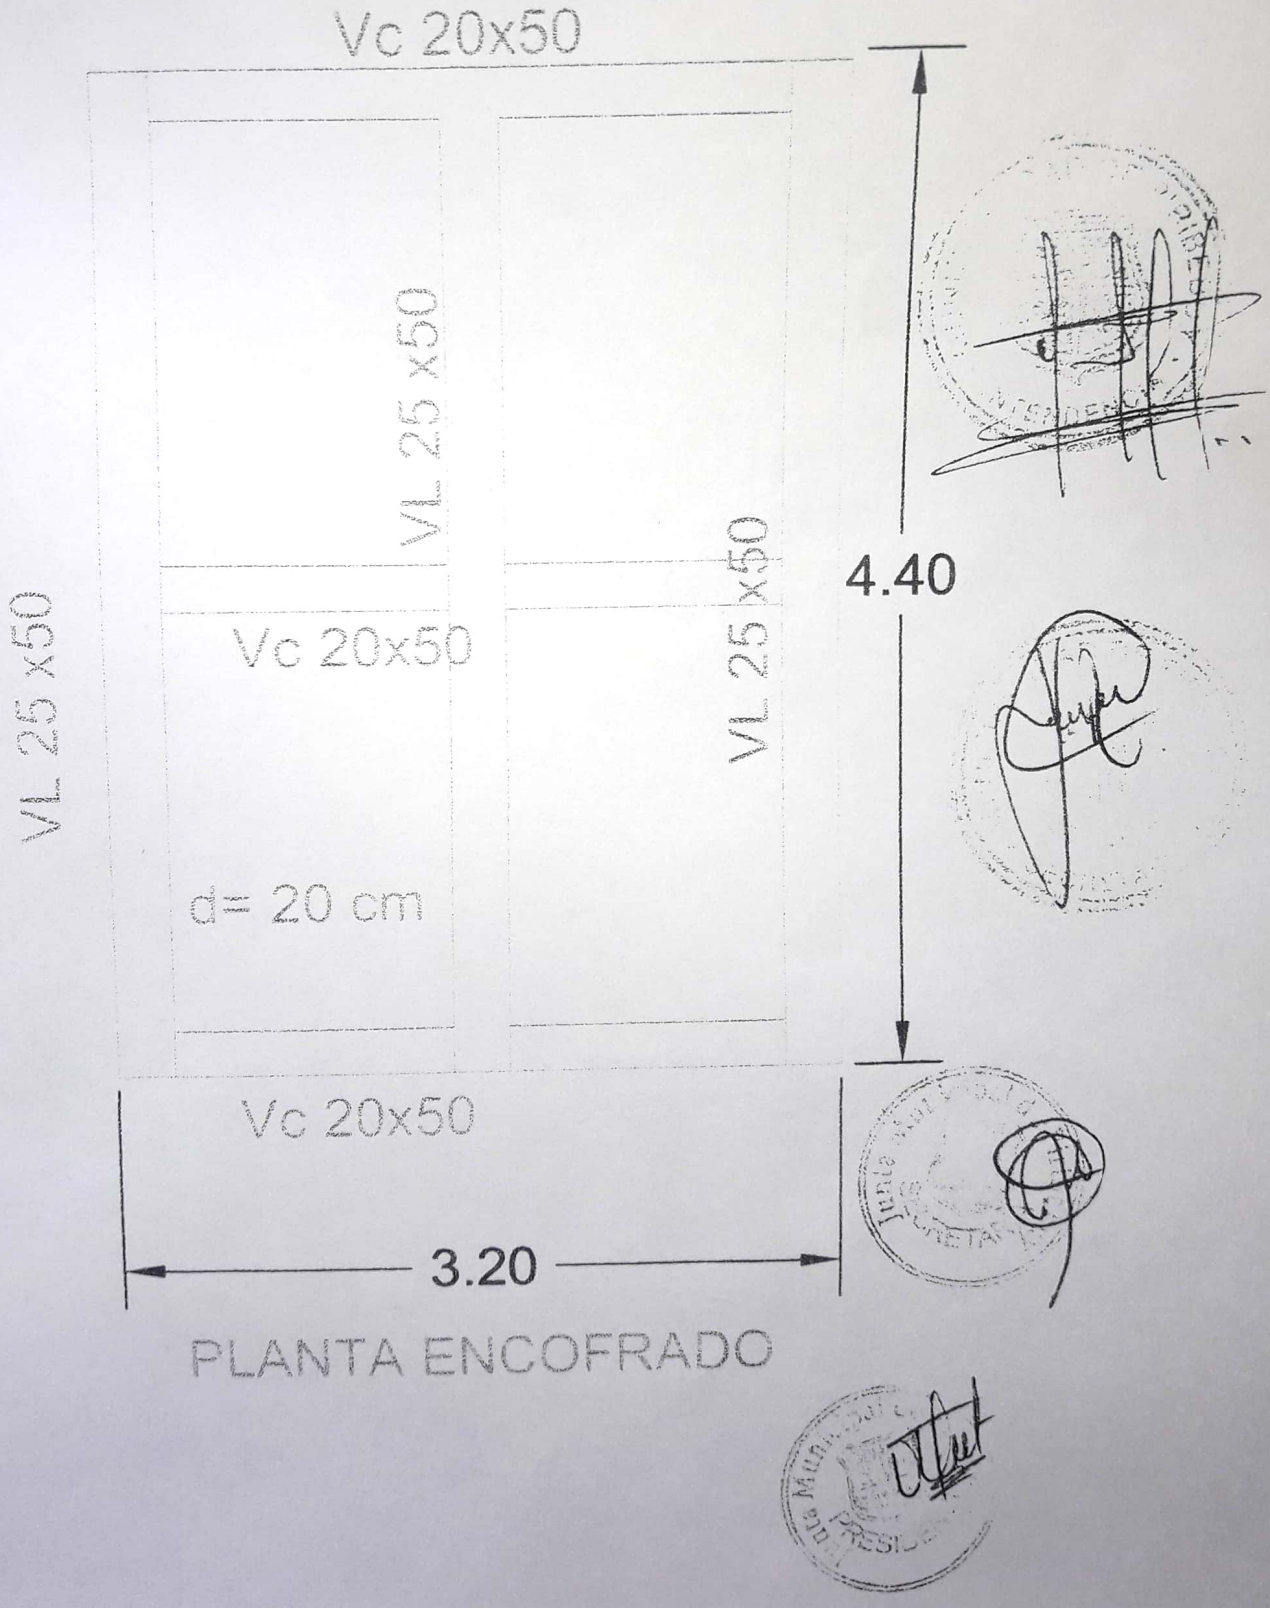

PLANTA ENCOFRADO

Scanned by CamScanner