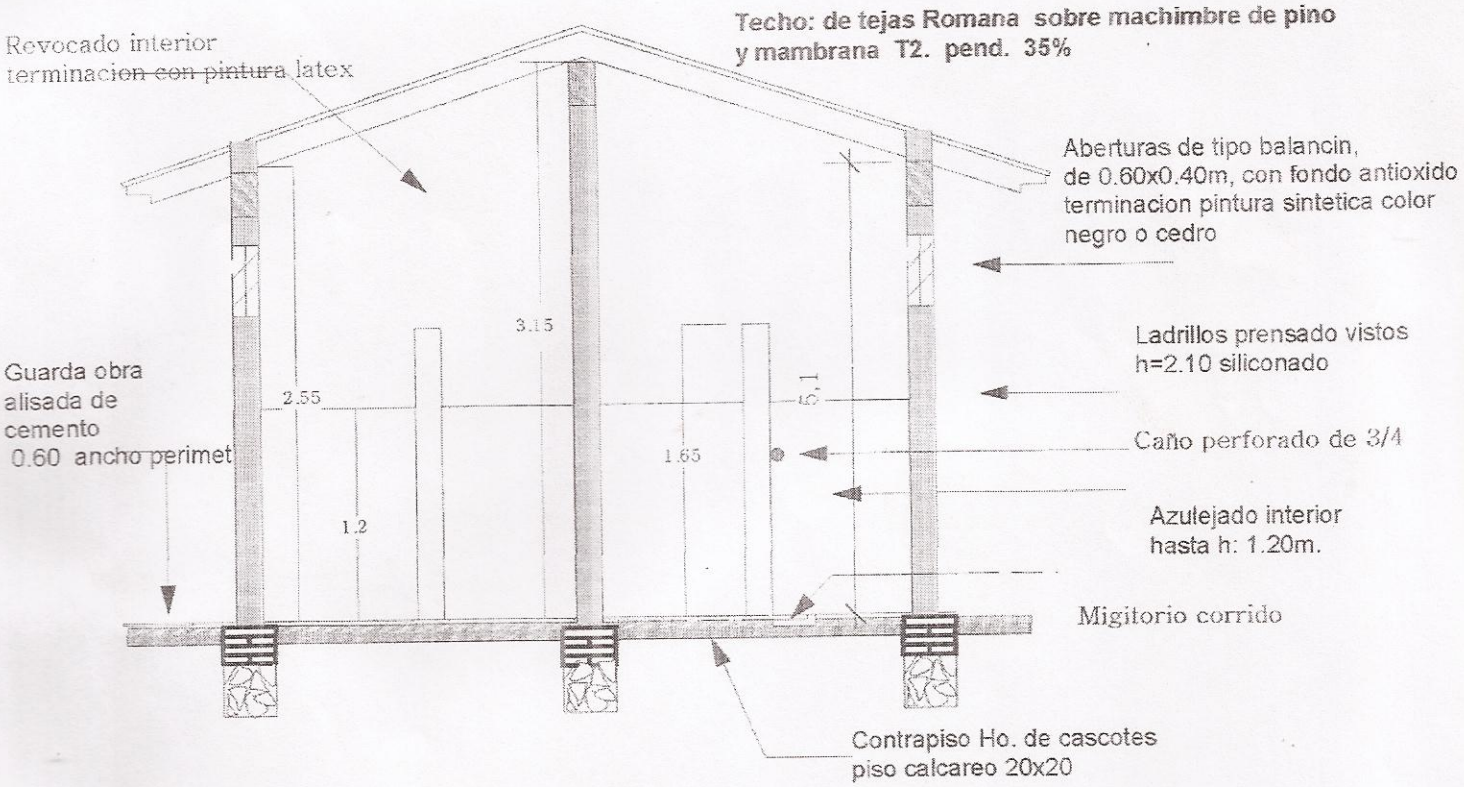

CORTE AA ESC. 1.50

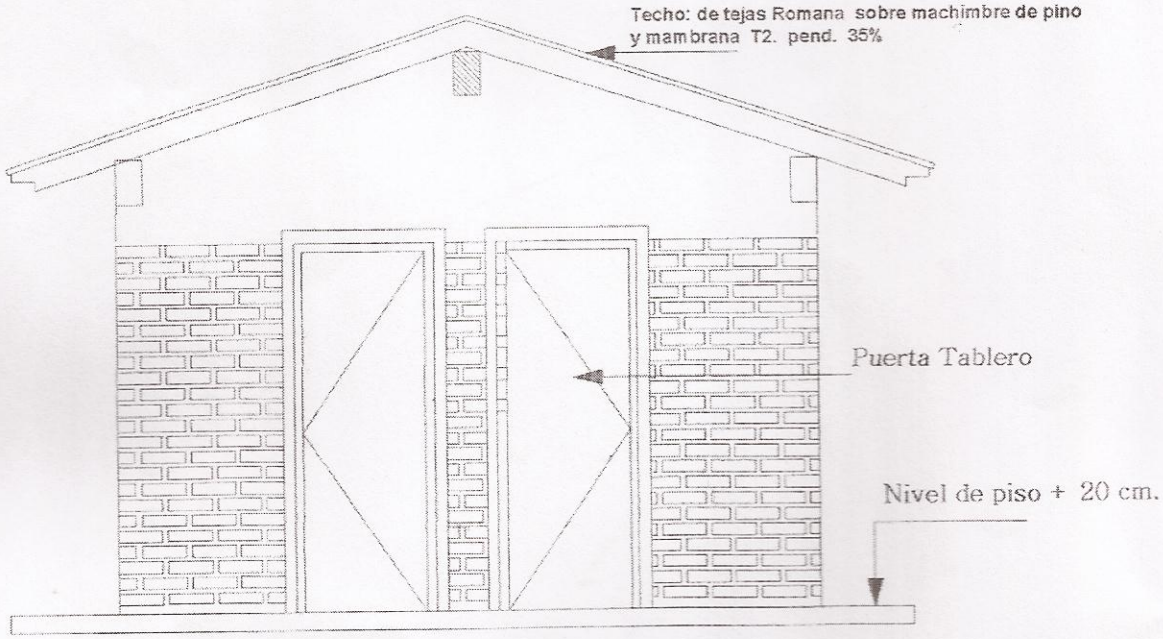

FACHADA FRONTAL

MUNICIPALIDAD DE CARLOS ANTONIO POPEZ

PROYECTO EJECUTIVO CONSTRUCCION DE BAÑO SEXADO EN LA ESC. BASICA Nº" 2619 Republica Argentina

LAMINA : FACHADA CORTE A-A ESC.: 1:50 UBICACIÓN :

Rosalino Zárate L. ARQUITECTO Reg. M.O.P.C. Nº 577	Arq. Rosalino Zarate Departamento de Obra	Abg. Silvana E. Gonzalez Intendente Municipal

MINISTERIO DE EDUCACION Y CULTO 3

DIRECCION DE INFRAESTRUCTURA

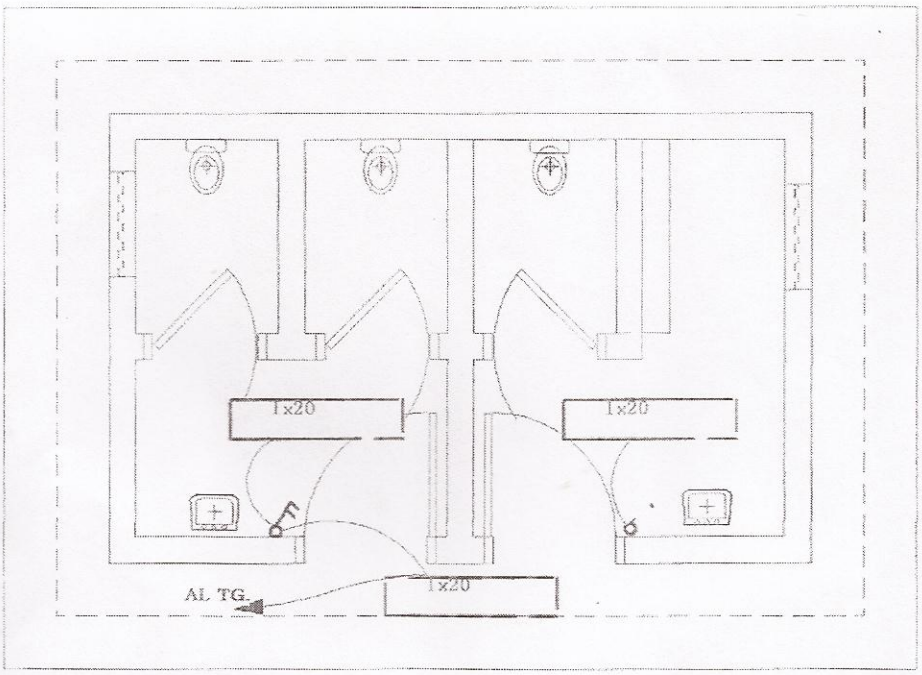

Instalacion Electrica

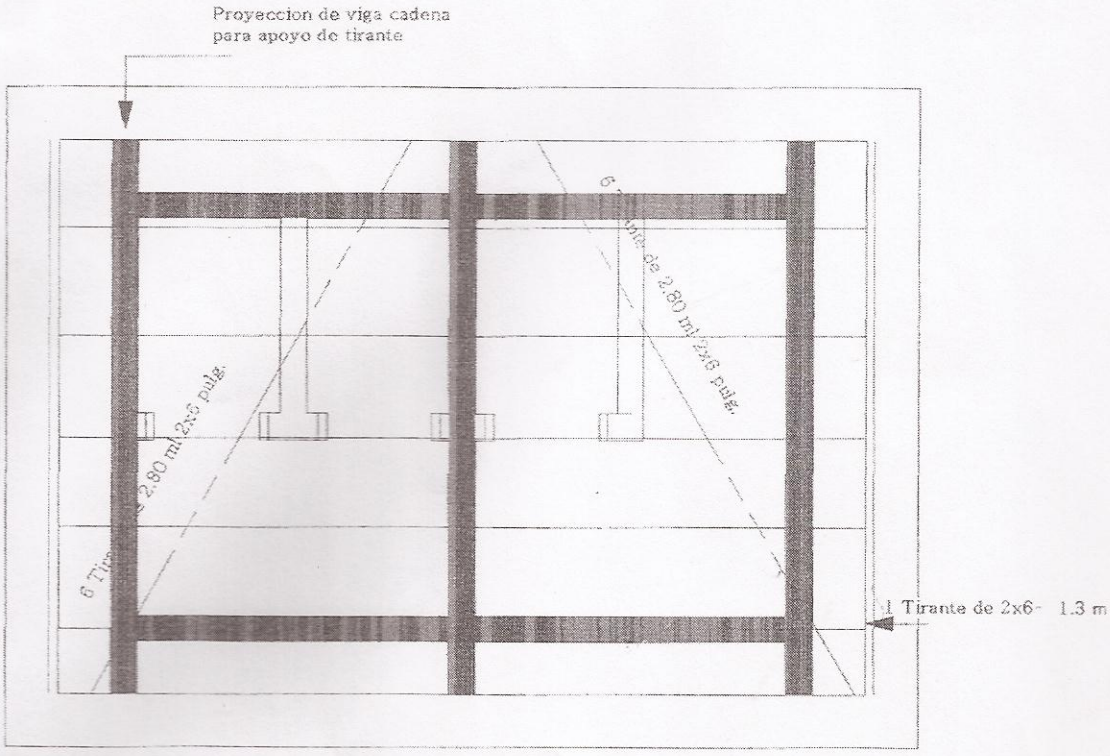

Planta de Techo

MUNICIPALIDAD DE CARLOS ANTONIO POPEZ

PROYECTO EJECUTIVO CONSTRUCCION DE BAÑO SEXADO EN LA ESC. BASICA Nº" 2619 Republica Argentina

LAMINA : De techo y inst. Electrica

UBICACIÓN :

Rosalino Zárate L.
ARQUITECTO
Reg. M.O.P.C. Nº 577

Arq. Rosalino Zarate
Departamento de Obra

Abg. Silvana E. Gonzalez
Intendente Municipal

MINISTERIO DE EDUCACION Y CULTO

DIRECCION DE INFRAESTRUCTURA

4

SSHH 2.55X4.00 con teho de tejas

Esc. 1/150

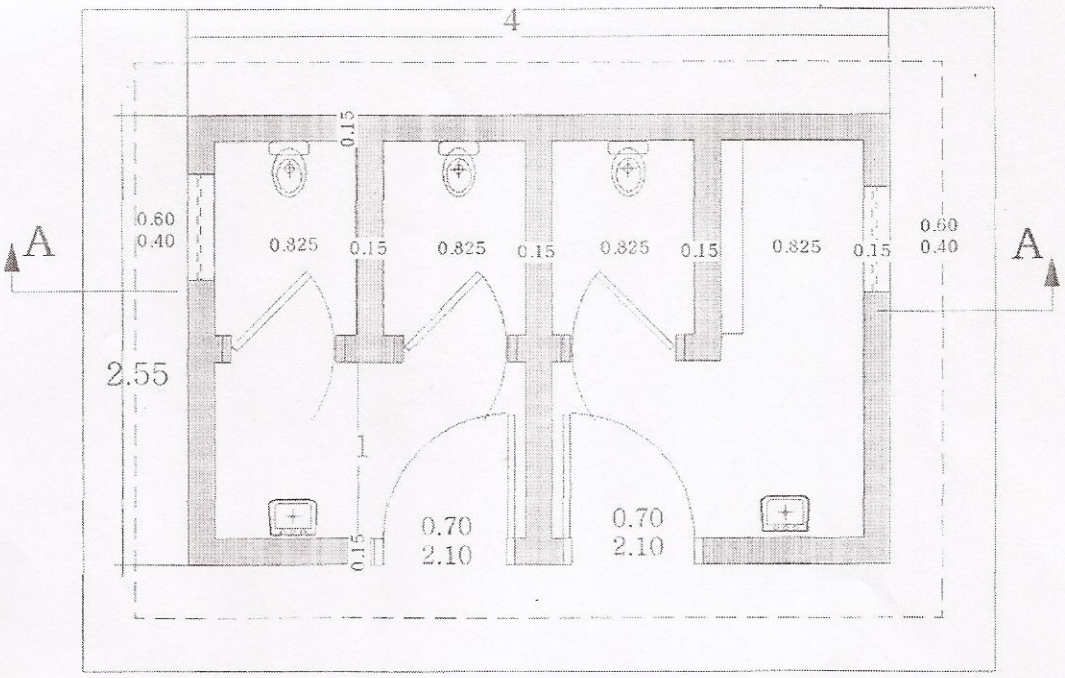

Planta Acotada

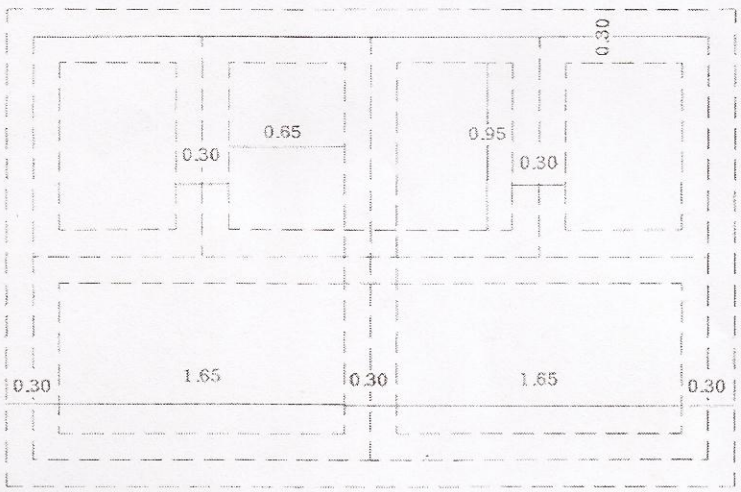

Planta de Fundacion

MUNICIPALIDAD DE CARLOS ANTONIO POPEZ

PROYECTO EJECUTIVO CONSTRUCCION DE BAÑO SEXADO EN LA ESC. BASICA Nº" 2619 Republica Argentina

LAMINA : Planta Acotada y Fundacion

UBICACIÓN :

Rosalino Zárate L.
ARQUITECTO
Reg. M.O.P.C. Nº 577

Arq. Rosalino Zarate
Departamento de Obra

Abg. Silvana E. Gonzalez
Intendente Municipal

MINISTERIO DE EDUCACION Y CULTO

DIRECCION DE INFRAESTRUCTURA

2

SSHH 2.55X4.00 con teho de tejas

Esc. 1/100

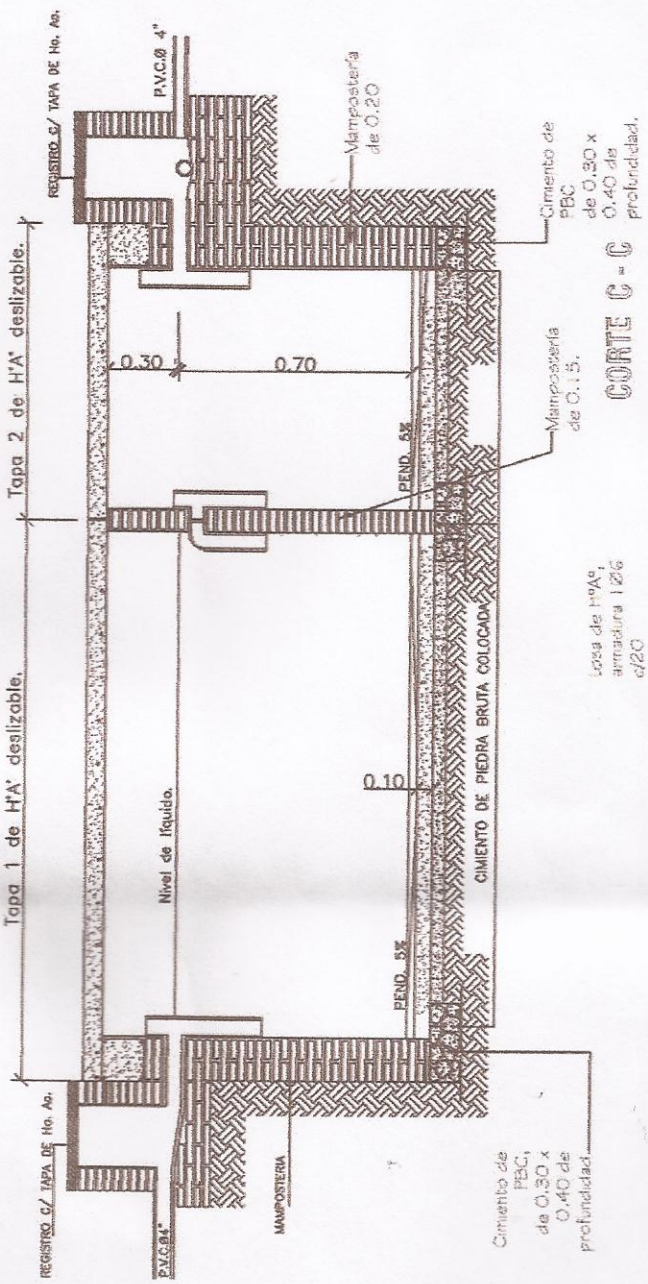

MINISTERIO DE EDUCACION Y CULTURA DIRECCIÓN DE INFRAESTRUCTURA		08
SSHH tipo 2.55 x 4.00 con techo de tejas	DETALLE CAMARA SEPTICA	Sin Escala

Abog. Silvana E. González Escurra
Intendenta
Carlos Antonio López

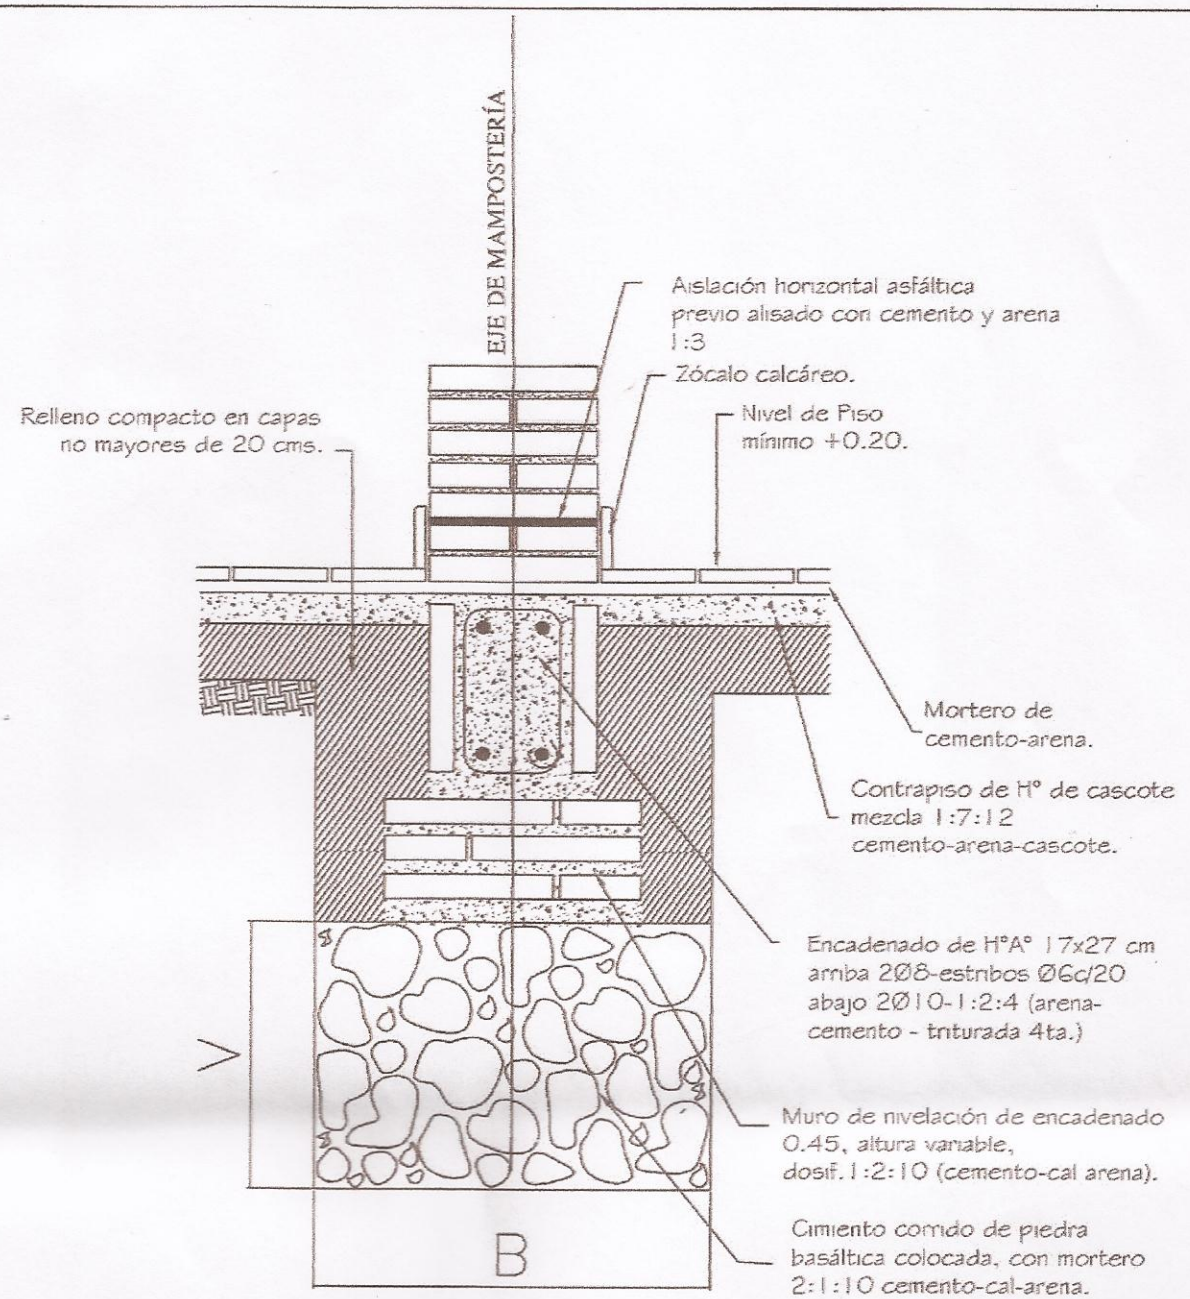

Obs.:

V = variable

B = ancho de cimentación

MINISTERIO DE EDUCACION Y CULTURA DIRECCIÓN DE INFRAESTRUCTURA		05
2 Aulas tipo 5.80 x 6.80 con techo de tejas	DETALLE FUNDACION	Sin Escala

Abog. Silvana E. González Escurra
Intendenta
Carlos Antonio López

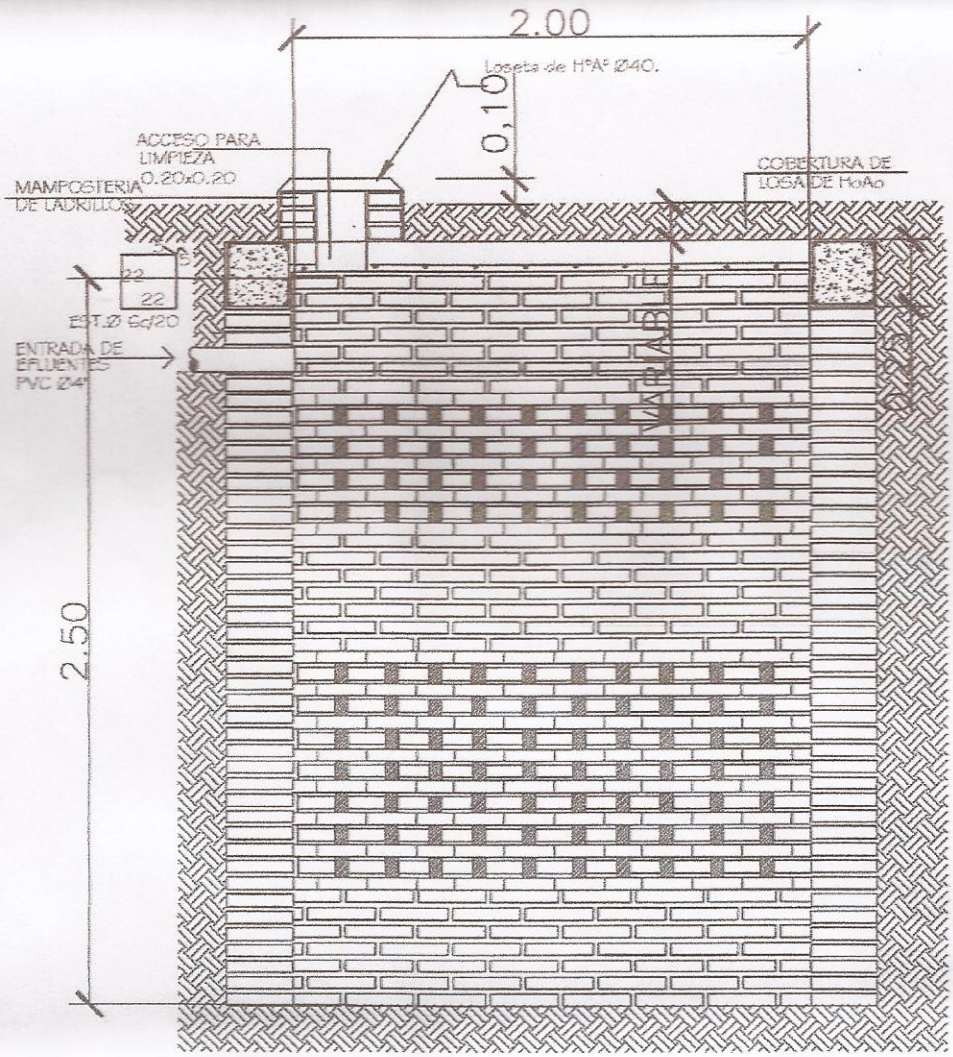

POZO ABSORBENTE CORTE X-X

MINISTERIO DE EDUCACION Y CULTURA DIRECCIÓN DE INFRAESTRUCTURA		06
SSHH tipo 2.55 x 4.00 con techo de tejas	DETALLE POZO ABSORBENTE	Sin Escala

Abog. Silvana E. González Escurra
Intendenta
Carlos Antonio López

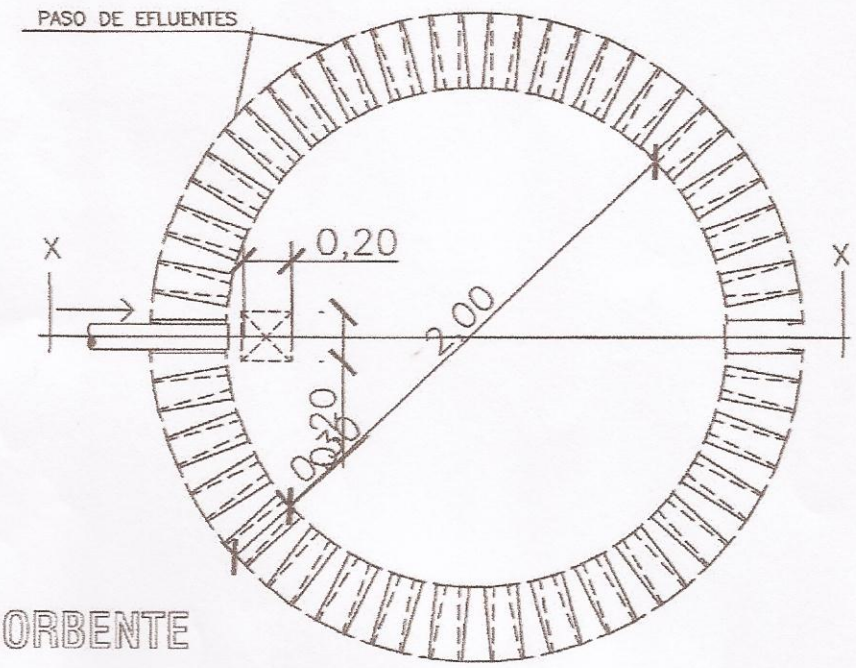

PLANTA
POZO ABSORBENTE

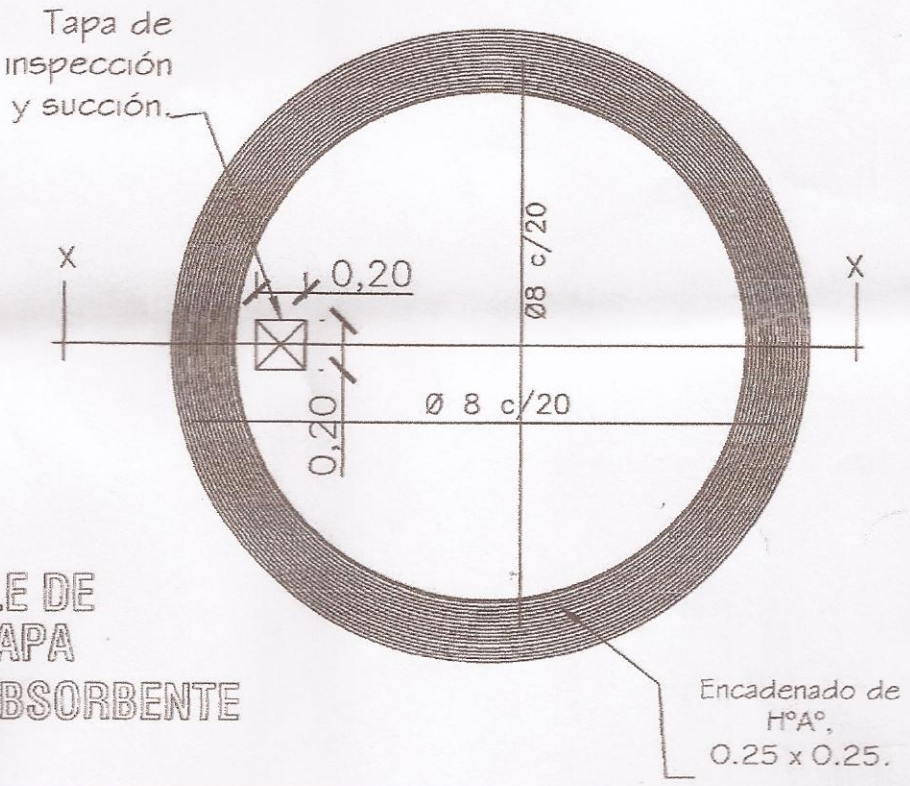

DETALLE DE
LOSA TAPA
POZO ABSORBENTE

MINISTERIO DE EDUCACION Y CULTURA DIRECCIÓN DE INFRAESTRUCTURA		05
SSHH tipo 2.55 x 4.00 con techo de tejas	DETALLE POZO ABSORBENTE	Sin Escala

Abog. Silvana E. González Escurra
Intendenta
Carlos Antonio López

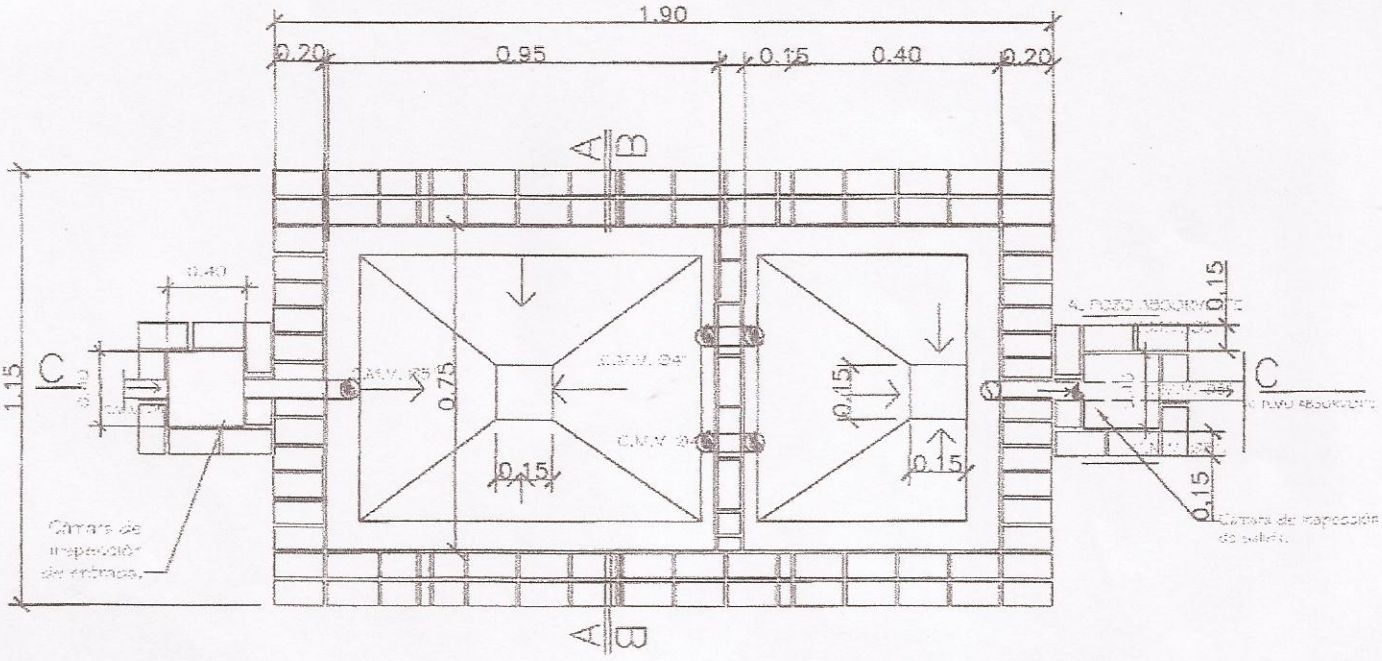

PLANTA CAMARA SEPTICA

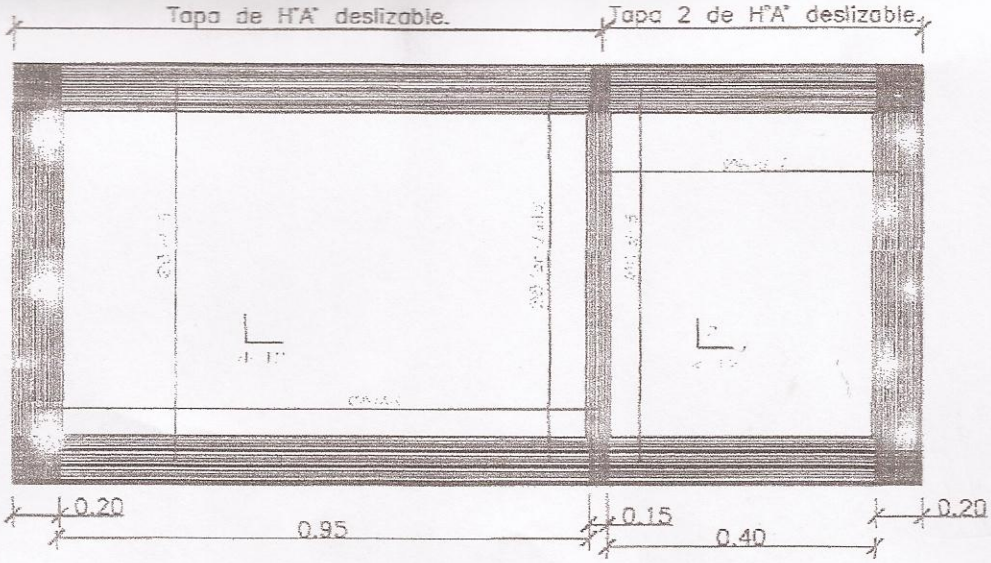

DETALLE DE LOSA TAPA CAMARA SEPTICA

Abog. Silvana E. González Escurra
Intendenta
Carlos Antonio López

MINISTERIO DE EDUCACION Y CULTURA DIRECCIÓN DE INFRAESTRUCTURA		07
SSHH tipo 2.55 x 4.00 con techo de tejas	DETALLE CAMARA SEPTICA	Sin Escala

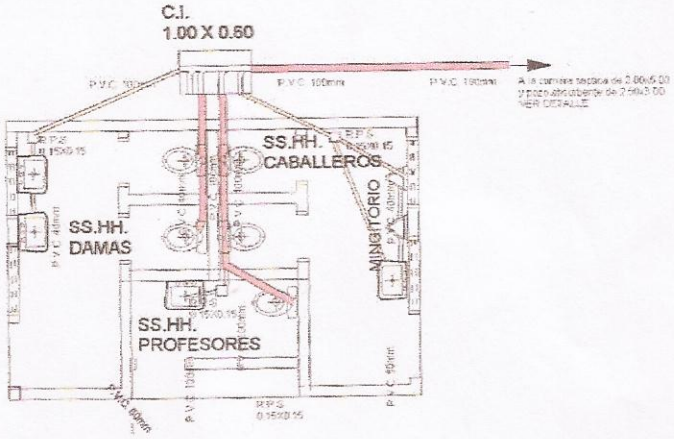

PLANTA DE DESAGUE CLOACAL ESC.: 1:100

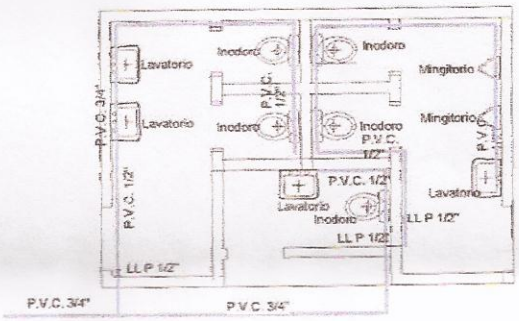

PLANTA DE INSTALACION DE AGUA CORRIENTE ESC.: 1:100

MUNICIPALIDAD DE CARLOS ANTONIO POPEZ

PROYECTO EJECUTIVO CONSTRUCCION DE BAÑO SEXADO EN LA ESC. BASICA Nº 2619 Republica Argentina

LAMINA : PLANTA DE FUNDACION Y TECHO

UBICACIÓN :

Rosalino Zárate L.
ARQUITECTO
Reg. M.O.P.C. Nº 577

Arq. Rosalino Zarate
Departamento de Obra

Abg. Silvana E. Gonzalez
Intendente Municipal

MINISTERIO DE EDUCACION Y CULTO
DIRECCION DE INFRAESTRUCTURA

4

1 Baño sexado con teho de tejas

PLANTA DE DESAGUE CLOACAL Y AGUA POTABLE

Esc. 1/100