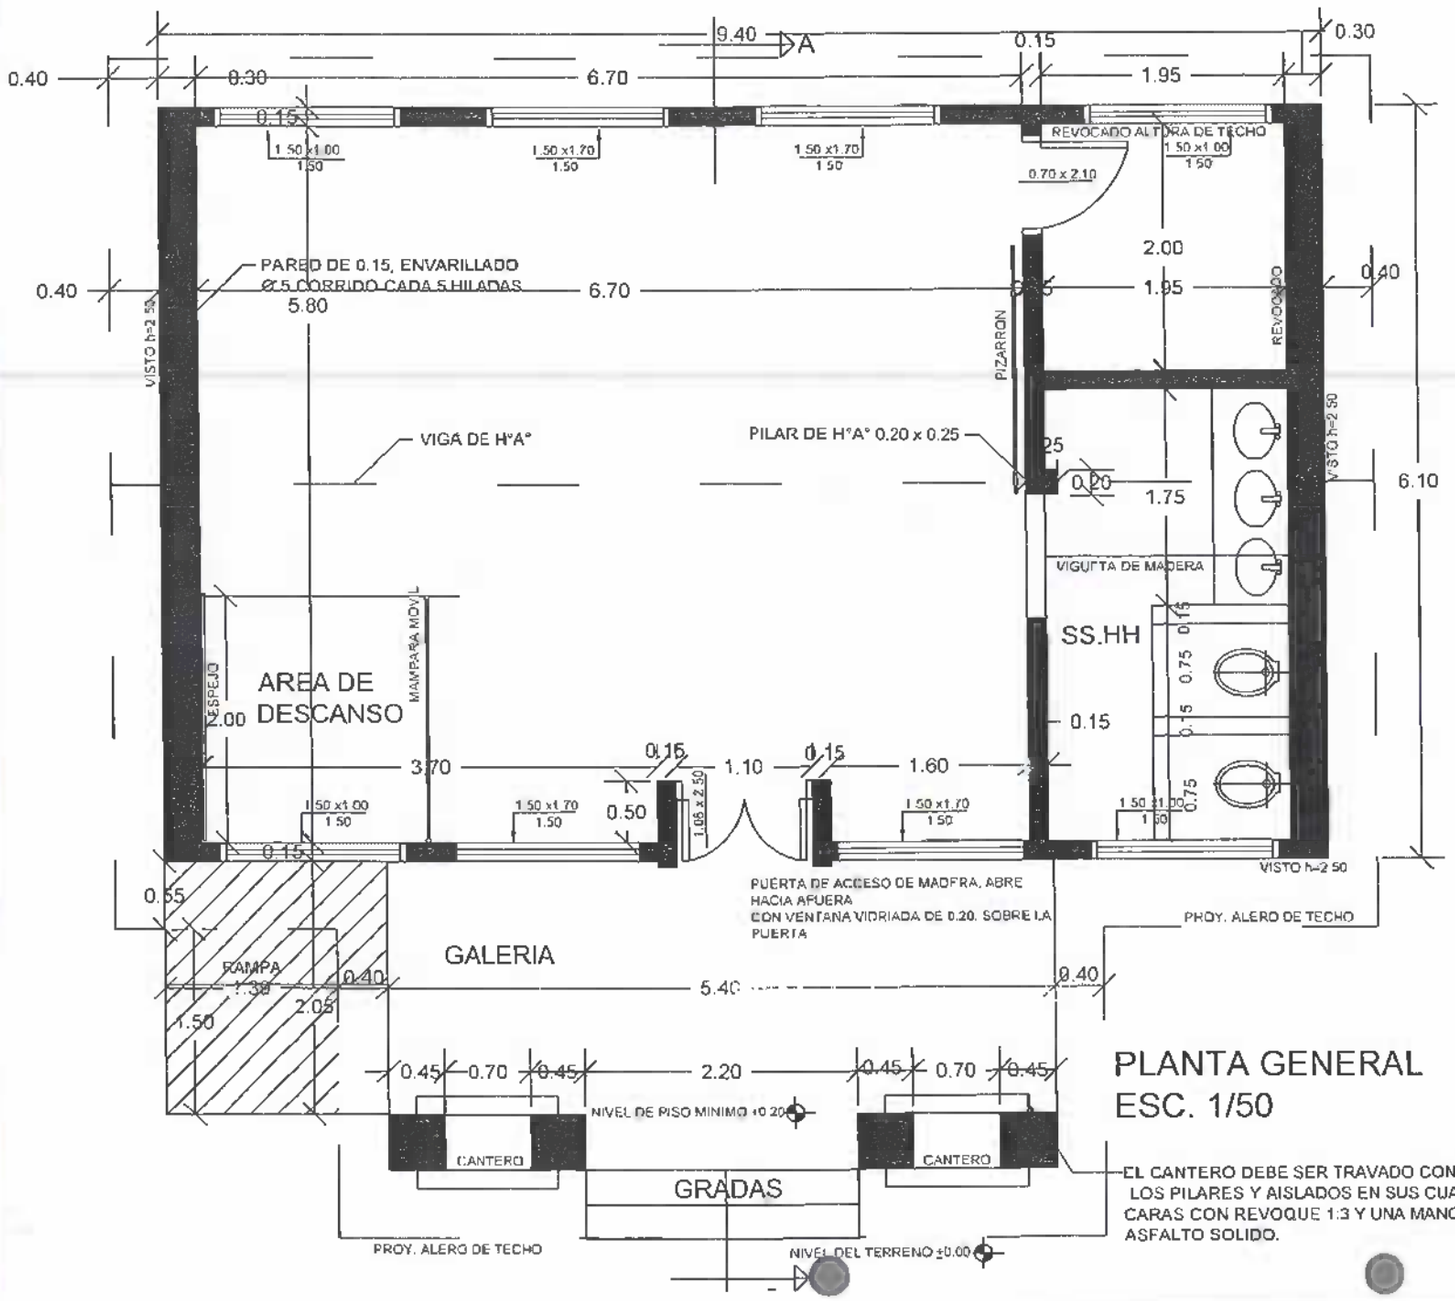

PLANTA GENERAL
ESC. 1/50

EL CANTERO DEBE SER TRAVADO CON LOS PILARES Y AISLADOS EN SUS CUATRO CARAS CON REVOQUE 1:3 Y UNA MANO DE ASFALTO SOLIDO.

Amado Cabañas
Arquitecto
Reg. MOPC 1202

MUNICIPALIDAD DE MAYOR JULIO D. OTAÑO
ROQUE GONZALES Tel. 0971120096
Email: municipalmayo1530@gmail.com

OBRA: Construcción de un aula de nivel inicial - Preescolar

Escuela Básica N° 647 VIRGEN DE CAACUPE.	DISTRITO MAYOR OTAÑO
DIRECC. TECNICA. Arq. Amado Cabañas	
SUP. A CONSTRUIR. 70,84 mts2	

FIRMA INTERVENTOR | FIRMA CONSTRUCTOR | FIRMA DIR. TECNICA | FIRMA PROYECTISTA

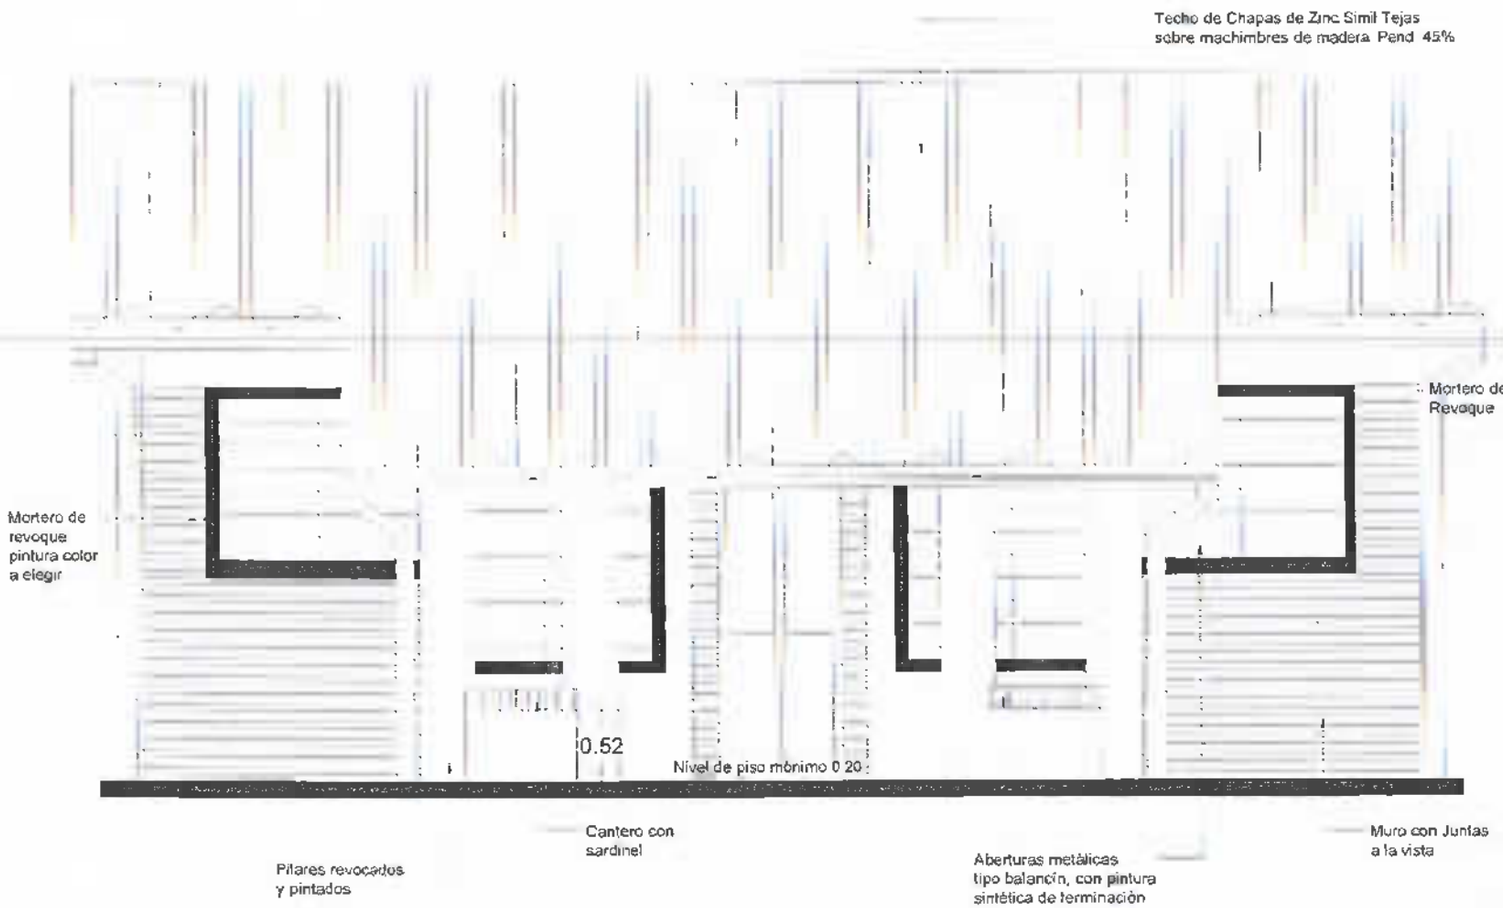

FACHADA PRINCIPAL
ESCALA 1:50

Arq. Amado Cabañas
Arquitecto
Reg. MOPC 12[illegible]

MUNICIPALIDAD DE MAYOR D. OTAÑO
[illegible] Tel. [illegible]
Email: municipalmayo1520@gmail.com

OBRA: Construccion de un aula de nivel inicial - Preescolar

Escuela Basica N° 647 VIRGEN DE CAACUPE.- | DISTRITO MAYOR OTAÑO

DIRECCION TECNICA: Arq. Amado Cabañas

SUP. A CONSTRUIR: 70,64 mts2

FIRMA INTENDENTE | FIRMA CONSTRUCTOR | FIRMA DIR. TECNICA | FIRMA PROYECTISTA

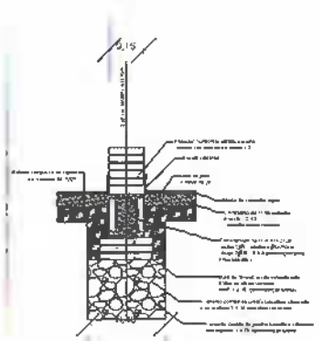

DETALLE E

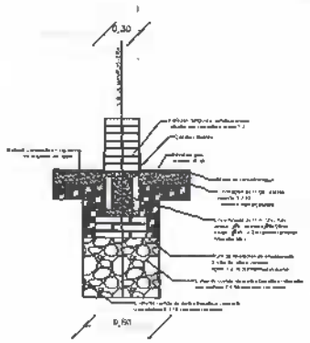

DETALLE A

Aula de 5.80 x 6.80 Independiente con puerta tablero

obs. Los balancines deberán ser colocados a medida que se van construyendo los muros de elevación.

En los encadenados, tanto superior como inferior, las medidas serán: 0.13x0.27 para las paredes de 0.15 y 0.17x0.27 para las paredes dobles de 0.15 (0.30).

El cantero debe ser travado con los pilares y aislados en sus cuatro caras con revoque 1:3 y una mano de asfalto sólido.

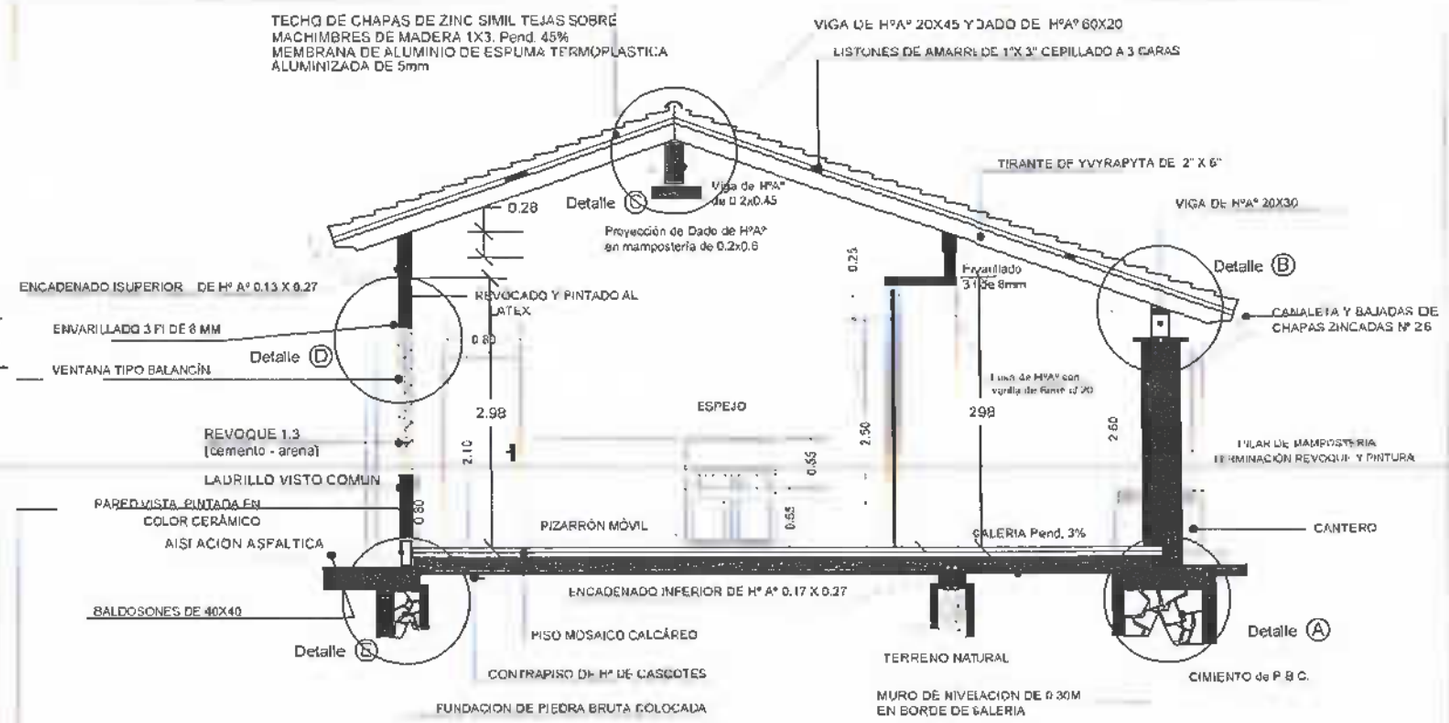

CORTE A - A ESC 1-75

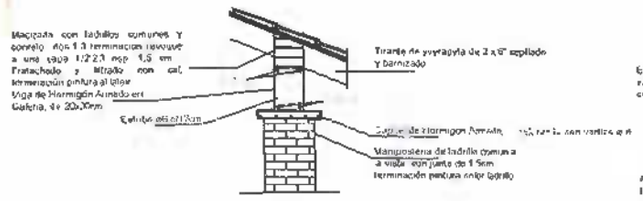

DETALLE B

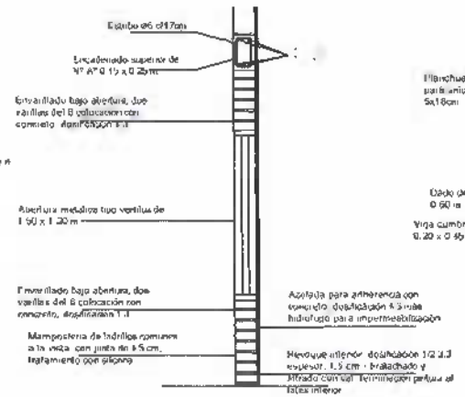

DETALLE D

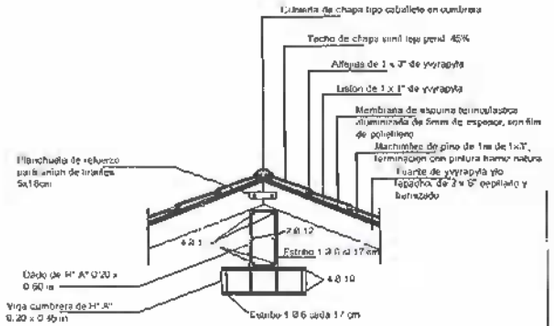

DETALLE C

Amado Cabañas
Arquitecto
Reg. MOPC 1202

MUNICIPALIDAD DE MAYOR JULIO D. OTAÑO
R.U.C. 3993346-8 Dpto. de CAAZAPÁ
Email: municipalmayor1520@gmail.com

OBRA: Construcción de un aula de nivel inicial - Preescolar

Escuela Basica Nº 647 VIRGEN DE CAACUPE.-	DISTRITO. MAYOR OTAÑO
DIRECC. TECNICA: Arq. Amado Cabañas	
SUP A CONSTRUIR 70,84 mts2	

FIRMA INTENDENTE | FIRMA CONSTRUCTOR | FIRMA DIR.TECNICA | FIRMA PROYECTISTA

 
3.10
0.30
0.40
1.10
0.40
1.27
0.40
0.40
0.40

Ubicación del Proyecto

Detalle de Puerta

 

Detalle de Ventana Peatonal

 












PLANTA DE TECHO

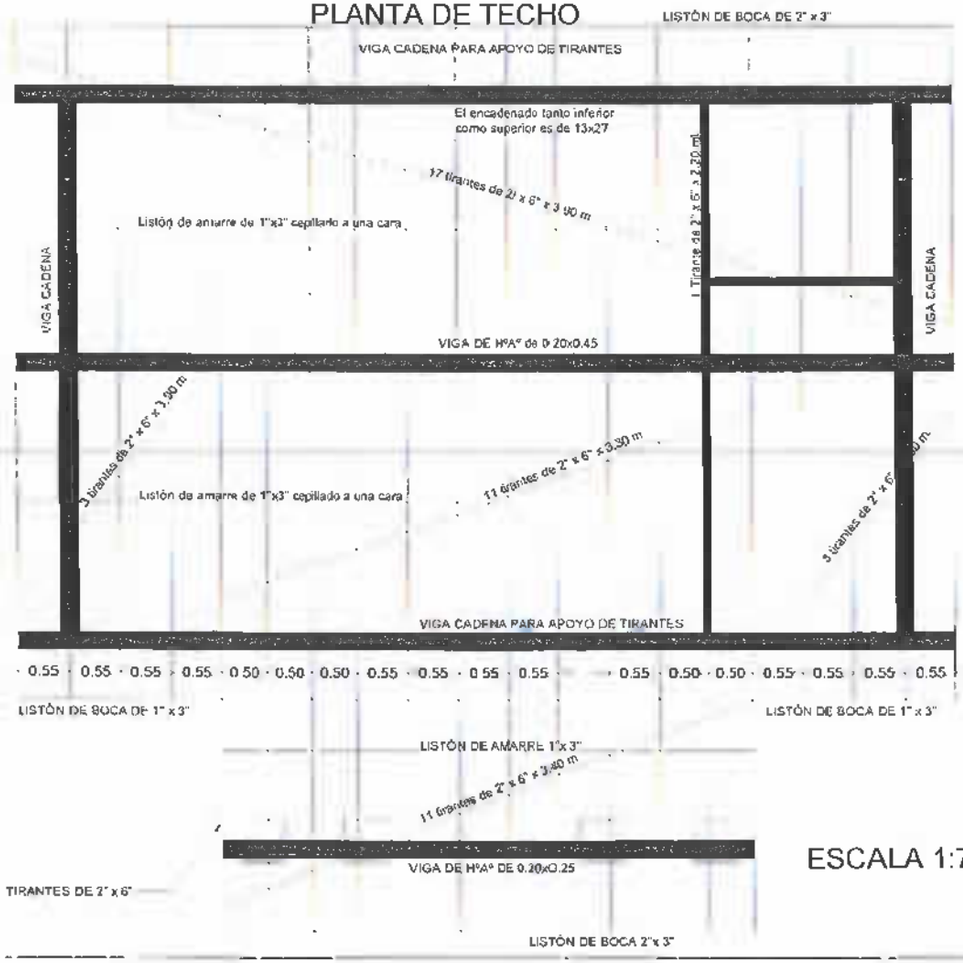

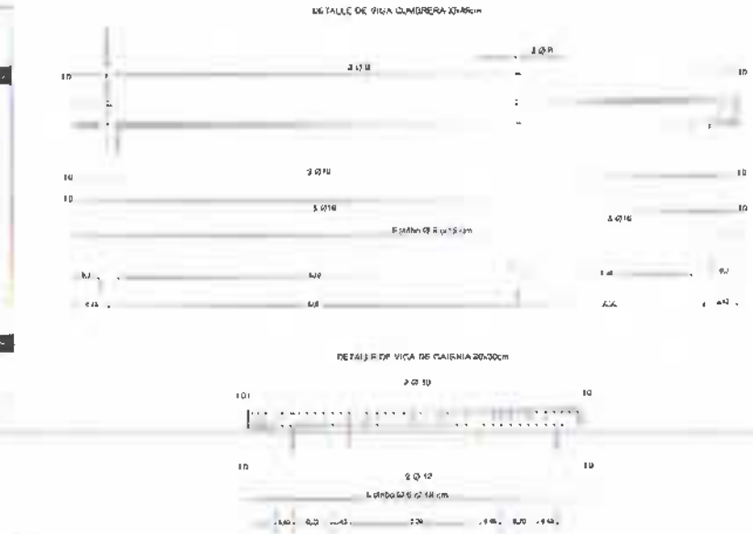

ESCALA 1:75

Arquitecto
Reg. MOPC 1202

DETALLE DE ENCADENADO INFERIOR

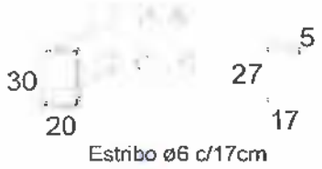

Estribo ø6 c/17cm

ARMADURA DE VIGA V1 (20x45)

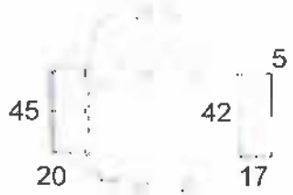

ARMADURA DE VIGA V1 (20x45)

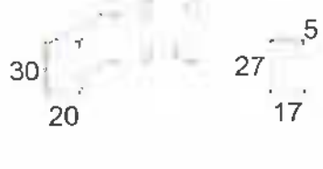

MUNICIPALIDAD DE MAYOR PUJOL D. OTAÑO
email: municipalmayo1520@gmail.com

OBRA Construccion de un aula de nivel inicial - Preescolar

Escuela Básica Nº 647 VIRGEN DE CAACUPE.- DISTRITO: MAYOR OTAÑO

DIRECC. TECNICA: Arq. Amado Cabañas

SUP. A CONSTRUIR 70,84 mts2

FIRMA INTENDENTE FIRMA CONSTRUCTOR FIRMA DIR.TECNICA FIRMA PROYECTISTA

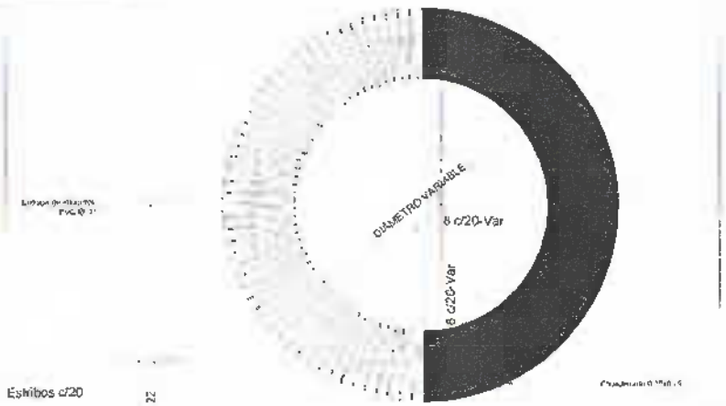

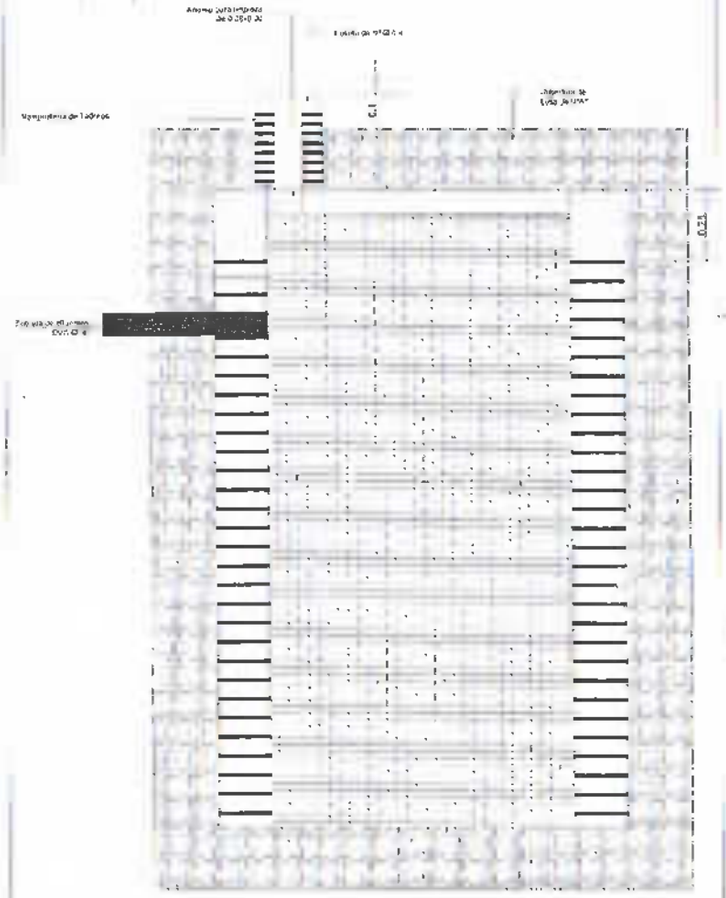

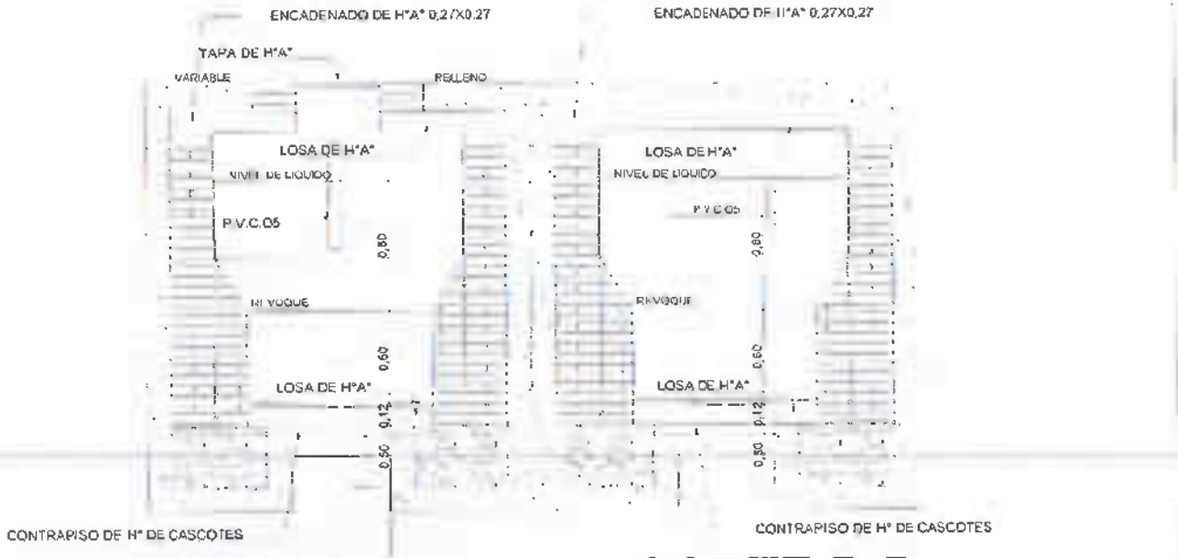

CORTE A-A

CORTE B-B

POZO ABSORBENTE MEDIDAS		
TIPO	d	h
1	2.00mts.	2.50mts.
2	2.50mts.	3.00mts.
3	3.00mts.	3.00mts.

DETALLE CÁMARA SÉPTICA

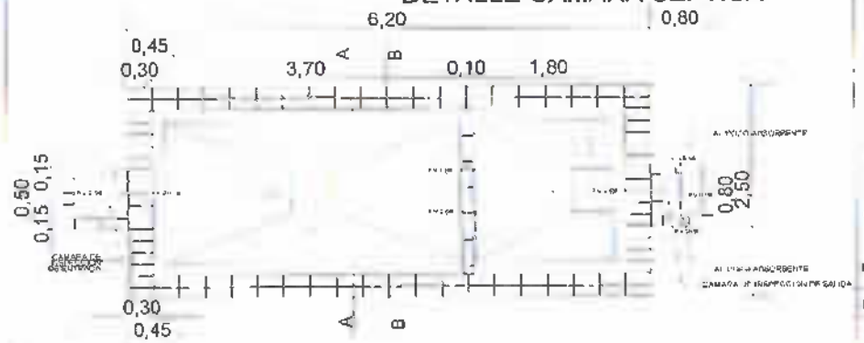

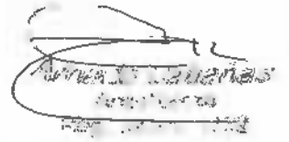

MUNICIPALIDAD DE MAYOR BUIDO OTAÑO

Email: municipalmayo1520@gmail.com

OBRA: Construcción de un aula de nivel inicial - Preescolar

Escuela Básica N° 647 VIRGEN DE CAACUPE. DISTRITO. MAYOR OTAÑO

DIRECC. TECNICA Arq. Amado Cabañas

SUP. A CONSTRUIR: 70,84 mts2

FIRMA INTENDENTE | FIRMA CONSTRUCTOR | FIRMA DIR.TECNICA | FIRMA PROYECTISTA

PLANTA INSTALACIÓN DESAGUE CLOACAL

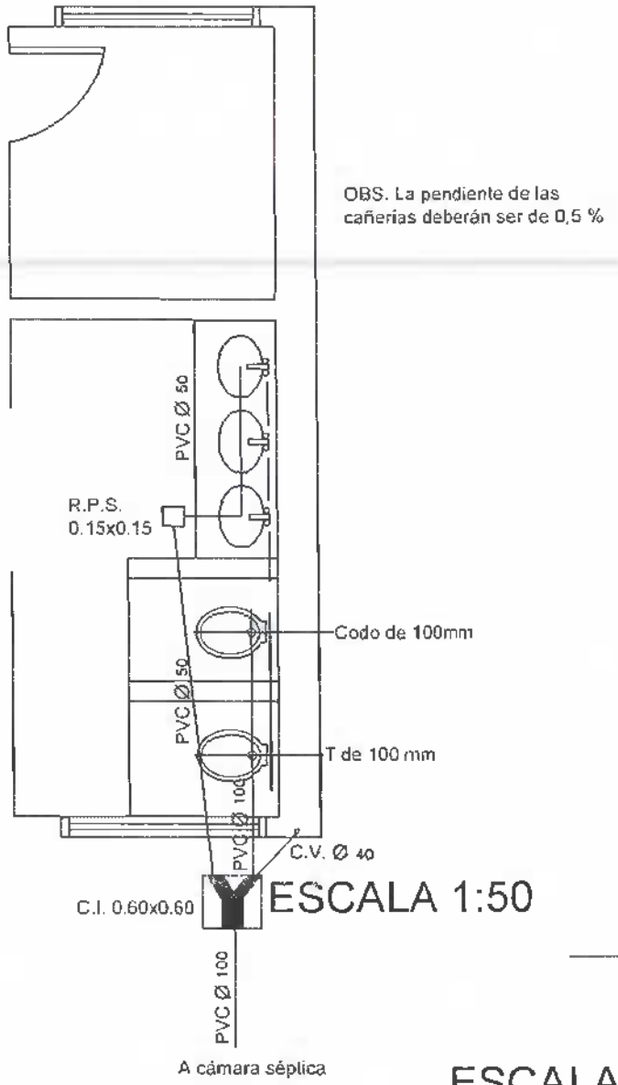

OBS. La pendiente de las cañerías deberán ser de 0,5 %

ESCALA 1:50

PLANTA INSTALACIÓN AGUA CORRIENTE

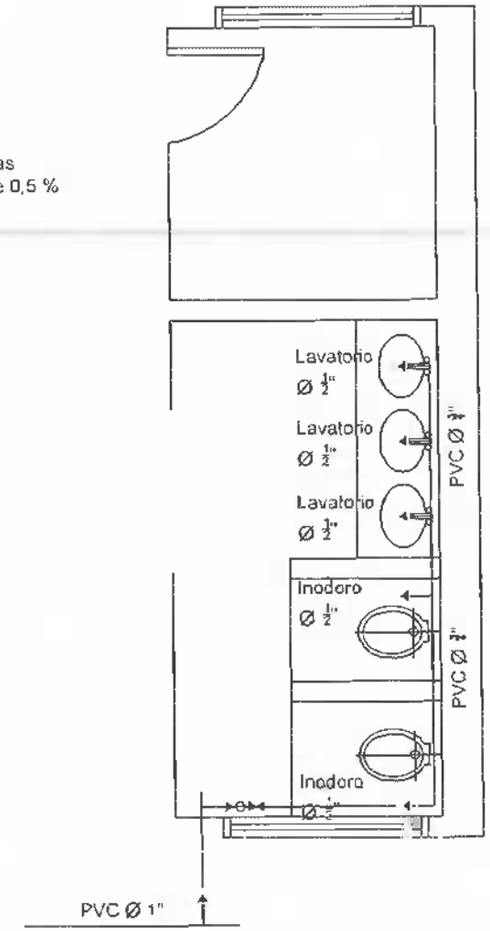

OBS. El caño de PVC Ø ¾" de los lavatorios, deben estar a 20 cm del zócalo

ESCALA 1:50

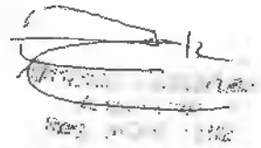

R.U.T. 9[illegible] Tel. [illegible]
Email: munidpalesyo1570@gmail.com

OBRA: Construcción de un aula de nivel inicial - Preescolar

Escuela Básica Nº 647 VIRGEN DE CAACUPE.-	DISTRITO MAYOR OTAÑO
DIRECC. TECNICA: Arq. Amado Caballas	
SUP. A CONSTRUIR: 70.84 mts2	

FIRMA INTENDENTE | FIRMA CONSTRUCTOR | FIRMA DIR TECNICA | FIRMA PROYECTISTA

PLANTA ESQUEMA ELECTRICO ESC. 1/50

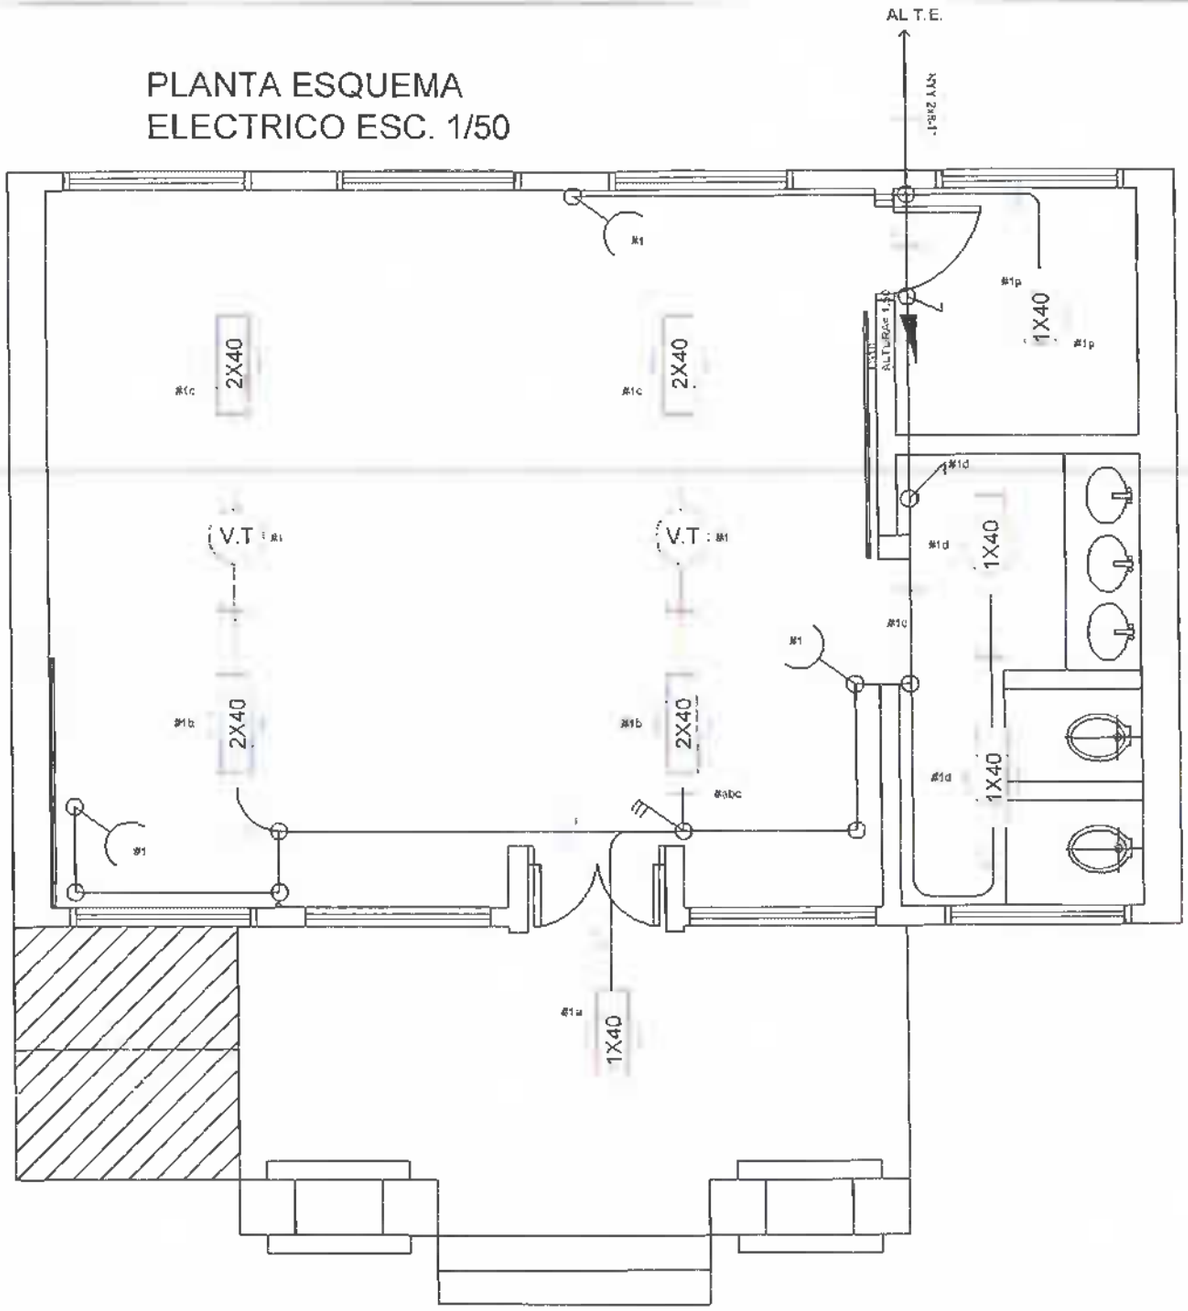

CUADRO DE CARGA DEL TS10

Circuitos	Fluorescentes 1x40w	Fluorescentes 2x40w	Tomas	Otras Cargas	Total
#1	4	4	3	2(V.T.)	1300
CARGA TOTAL					1.300 W

ESQUEMA DEL T.S

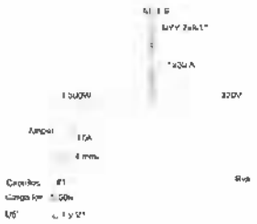

OBSERVACIÓN
LOS PRODUCTOS NO ACOTADOS SON DE
LOS CONDUCTORES NO ACOTADOS SON DE 2mm2
LOS FLUORESCENTES DEBEN TENER EL FACTOR DE POTENCIA CORREGIDO (CAPACITORES 1 POR CADA ARTEFACTO)
LOS T. S. V. SON TABLEROS DE COMANDO DE VENTILADORES Y DEBEN IR EMPOTRADOS
Y CONTENIDOS EN UNA CAJA DE METAL
LOS VENTILADORES DE TECHO DEBEN ESTAR COLGADOS POR ENCIMA DE
LOS EQUIPOS FLUORESCENTES PARA EVITAR ROMPAS POR LO MENOS 20 CM

Amado Cabañas
Arquitecto
Reg. MOPC 1202

MUNICIPALIDAD DE MAYOR JULIO DAÑO
R.U.C. [illegible] DE PARTE [illegible]
Email: municipalmayo1520@gmail.com

OBRA	Construcción de un aula de nivel inicial - Preescolar
Escuela Básica N° 647 VIRGEN DE CAACUPE.	DISTRITO. MAYOR OTAÑO
DIRECC. TECNICA. Arq. Amado Cabañas	
SUP A CONSTRUIR: 70,84 mts2	

FIRMA INTENDENTE | FIRMA CONSTRUCTOR | FIRMA DIR TECNICA | FIRMA PROYECTISTA

NORTE

