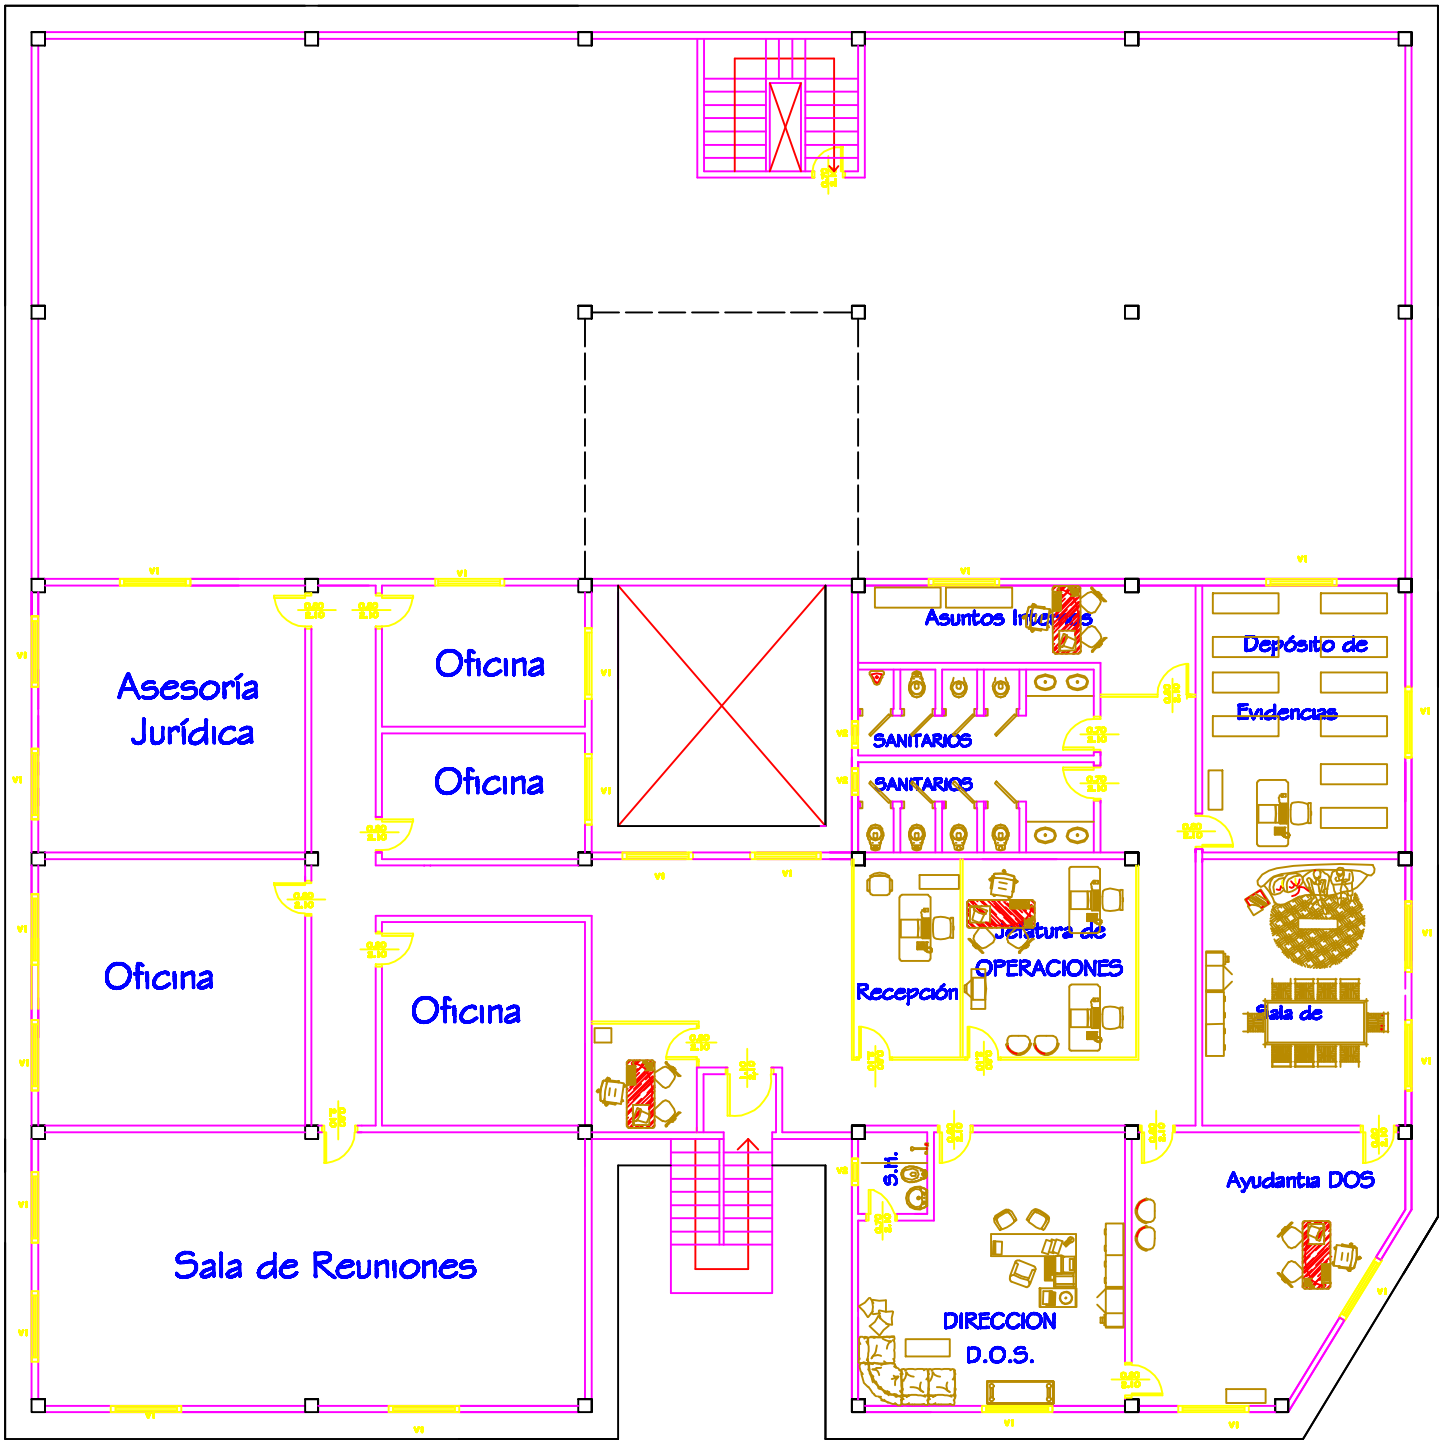

PLANTA DE ARQUITECTURA