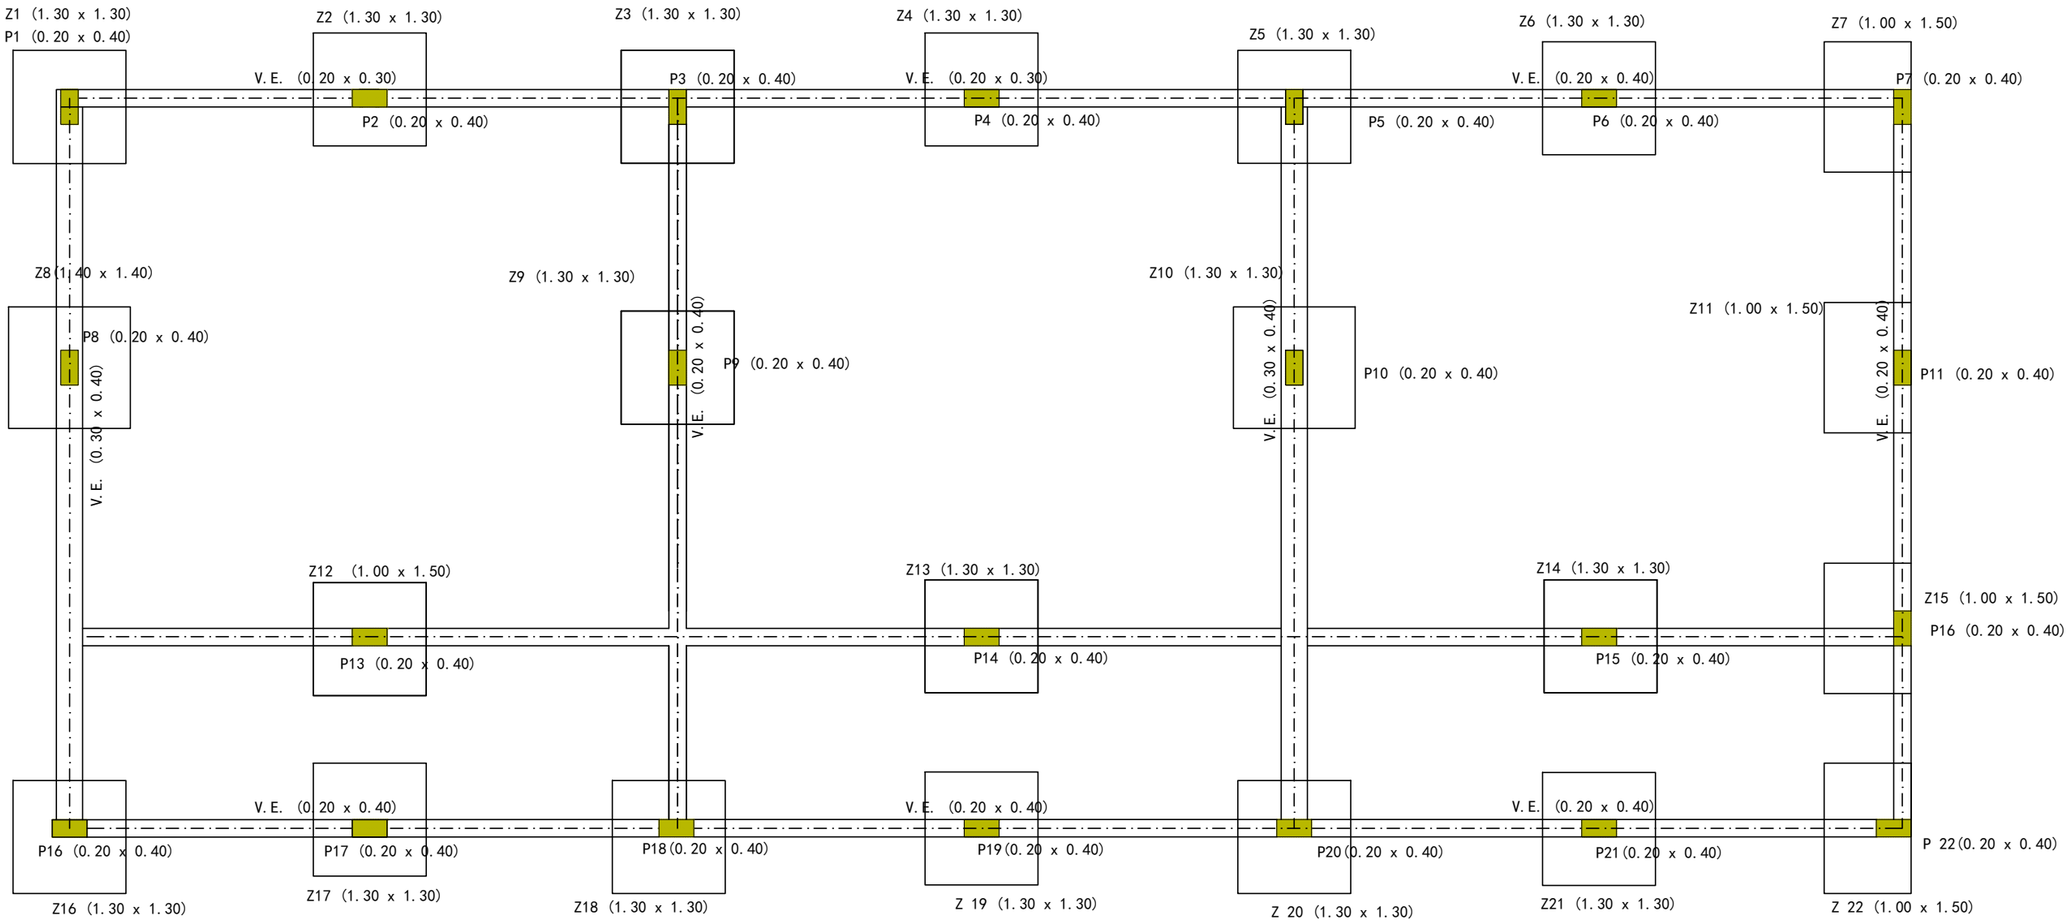

PLANTA DE FUNDACIÓN

ESC_____1:--

Obs. : Los c á lculos estructurales se adecuaran a las medidas adoptadas al predimensionaminto inicial del plano de fundaci ó n

MUNICIPALIDAD DE CAMBYRETA
ITAPÚA – PARAGUAY

Municipalidad de Cambyretá

ANTEPROYECTO

OBRA: CONSTRUCCIÓN DE DOS AULAS Y SANITARIOS "ESCUELA BÁSICA N° 4007 SAGRADO CORAZÓN DE JESÚS

BARRIO: JARDÍN DEL SUR

UBICACIÓN:

Arq. Berta R. Martinez B.
Directora de Obras

Javier Pereira
Intendente Municipal

LÁMINA N°

9

AGOSTO 2016