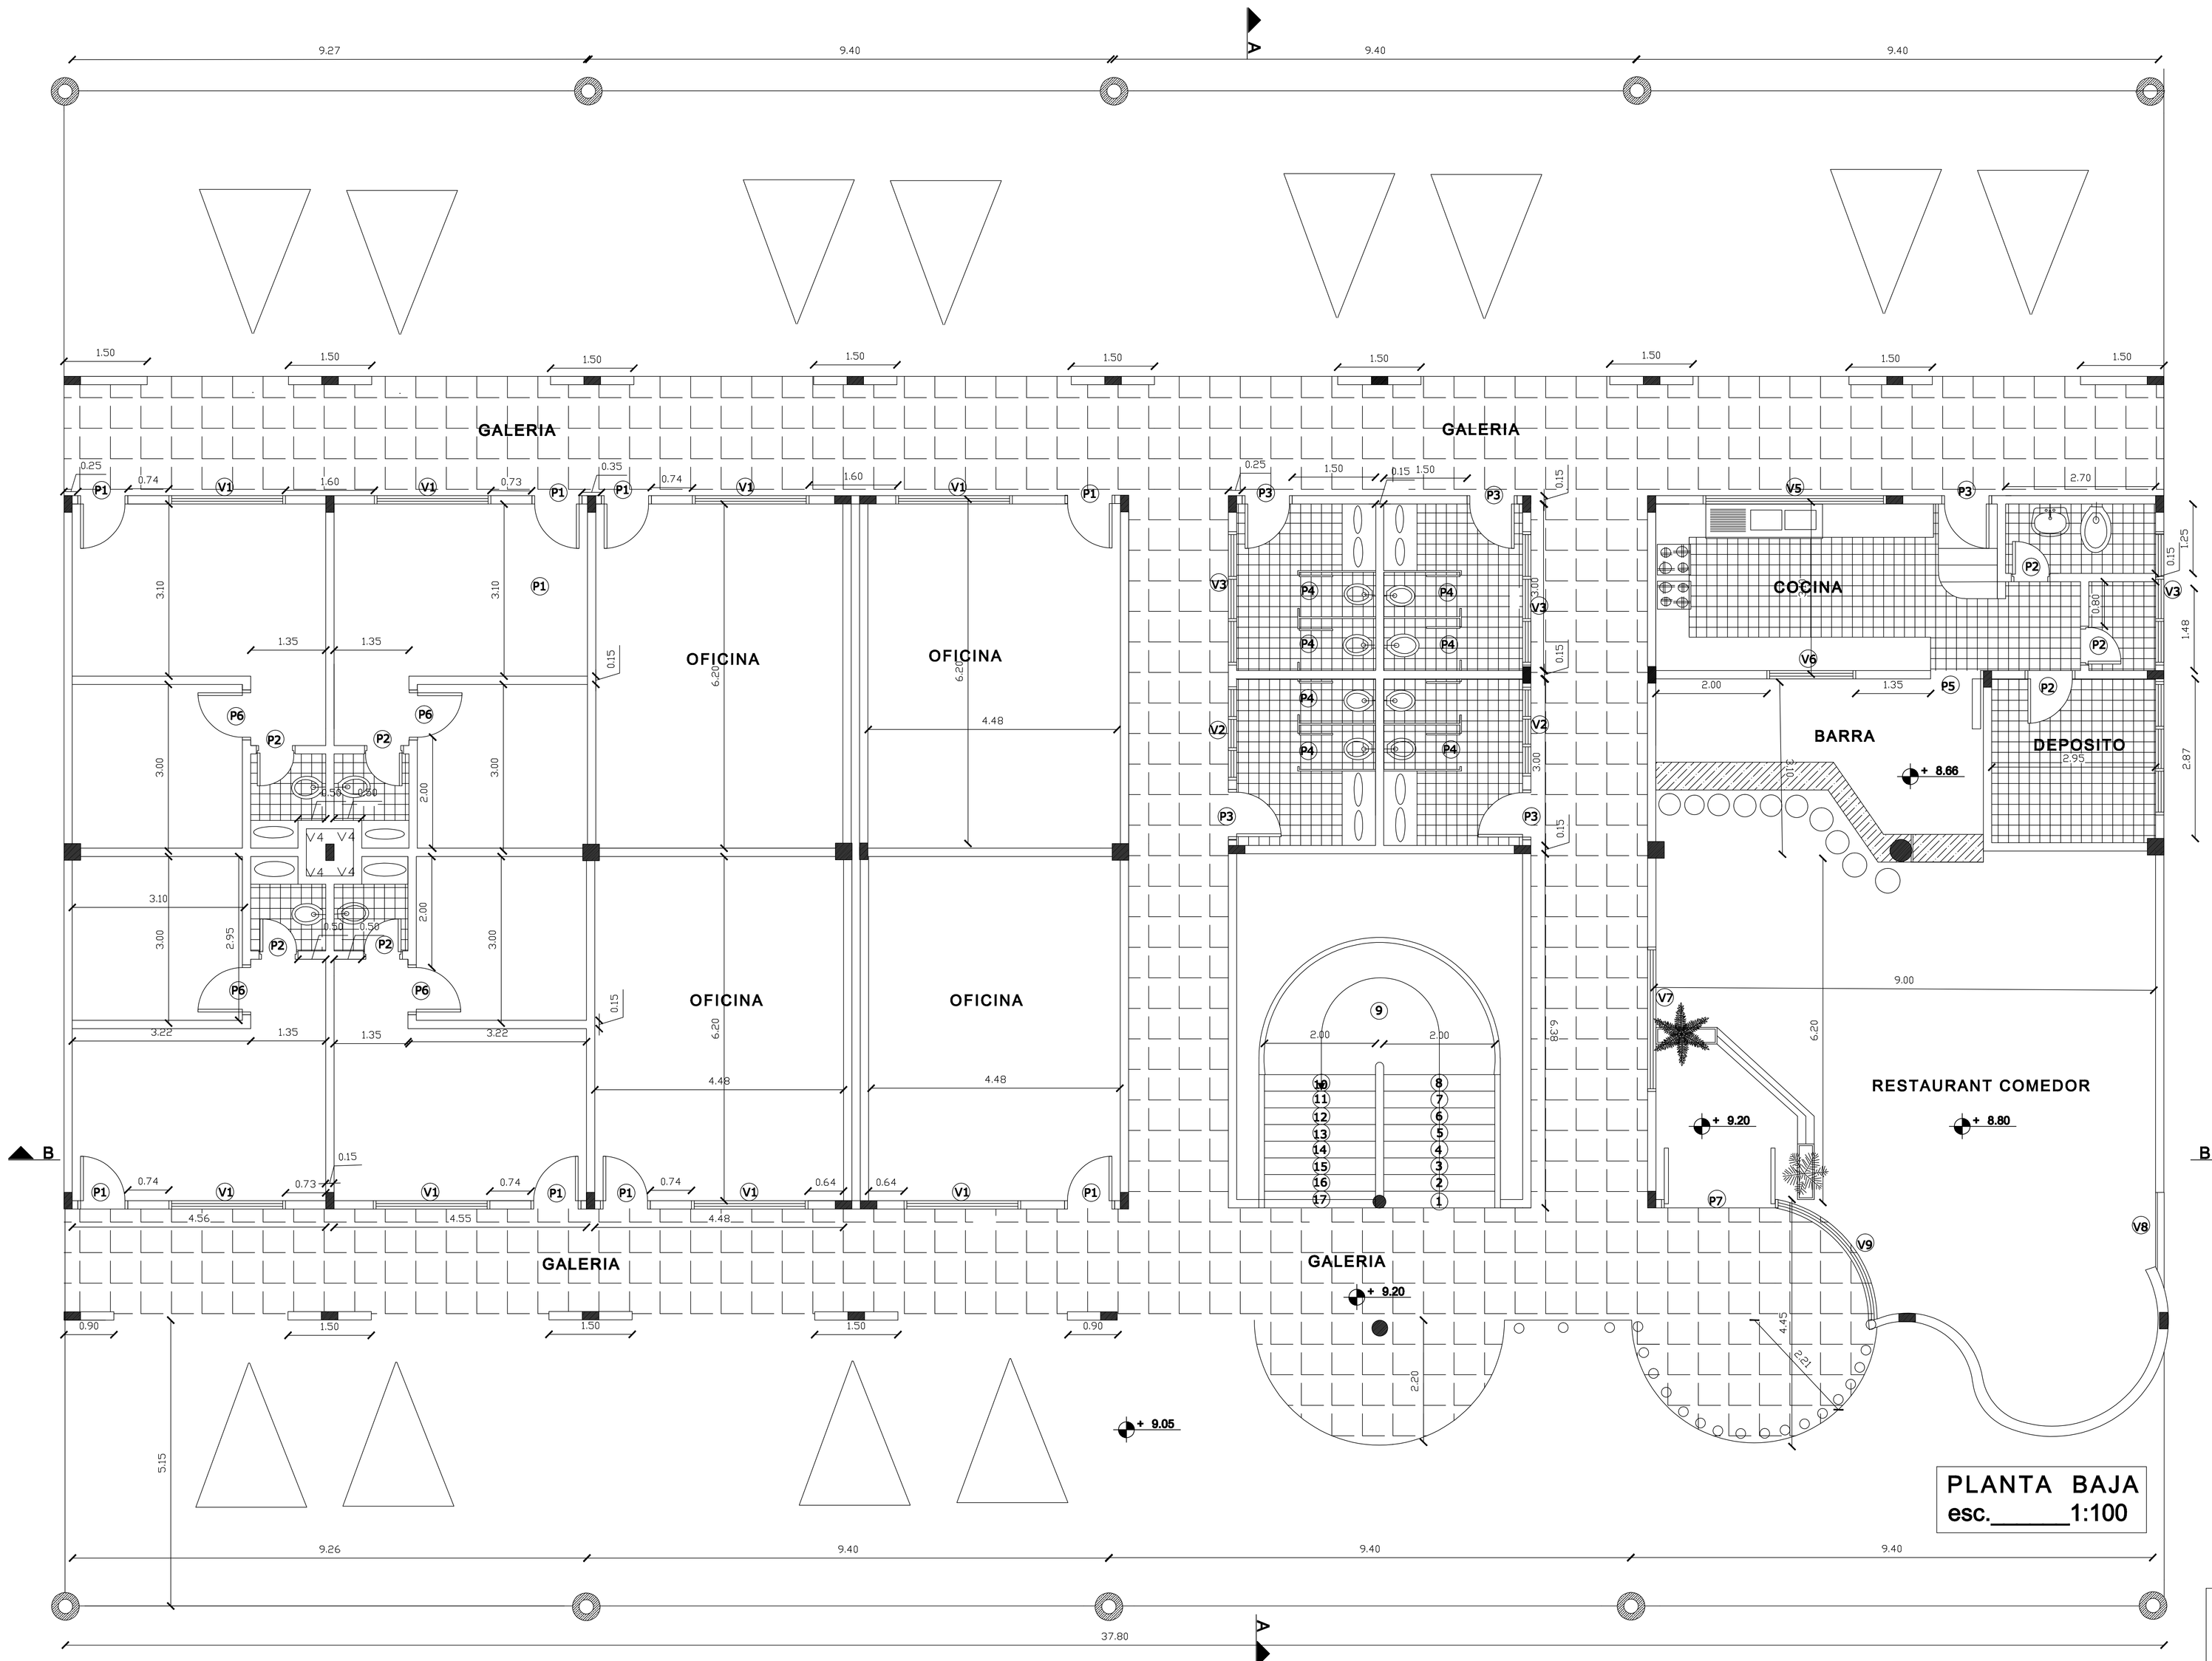

PLANTA BAJA
esc._____1:100

ESCALA
1/100

PROYECTO
GABINETE TECNICO G.O.P.

CALCULO ESTRUCTURAL
GABINETE TECNICO G.O.P.

DIGITALIZACIÓN
UNIV. RODRIGO DUARTE

PRESIDENTE DE LA A.N.N.P.
FERNANDO JAVIER NICORA

GERENTE DE OBRAS PORTUARIAS
ING. PABLO CARLOS SALDIVAR

FISCALIZACION
ING. GUILLERMO CABALLERO

paraguay
administración nacional de navegación y puertos

GERENCIA DE OBRAS PORTUARIAS - GABINETE TÉCNICO G.O.P.

T. P. DE JOSE A. FALCON
REPARACION Y MANTENIMIENTO DE LAS INSTALACIONES DEL RECINTO PORTUARIO

FECHA
SEPTIEMBRE 2012

LAMINA
1