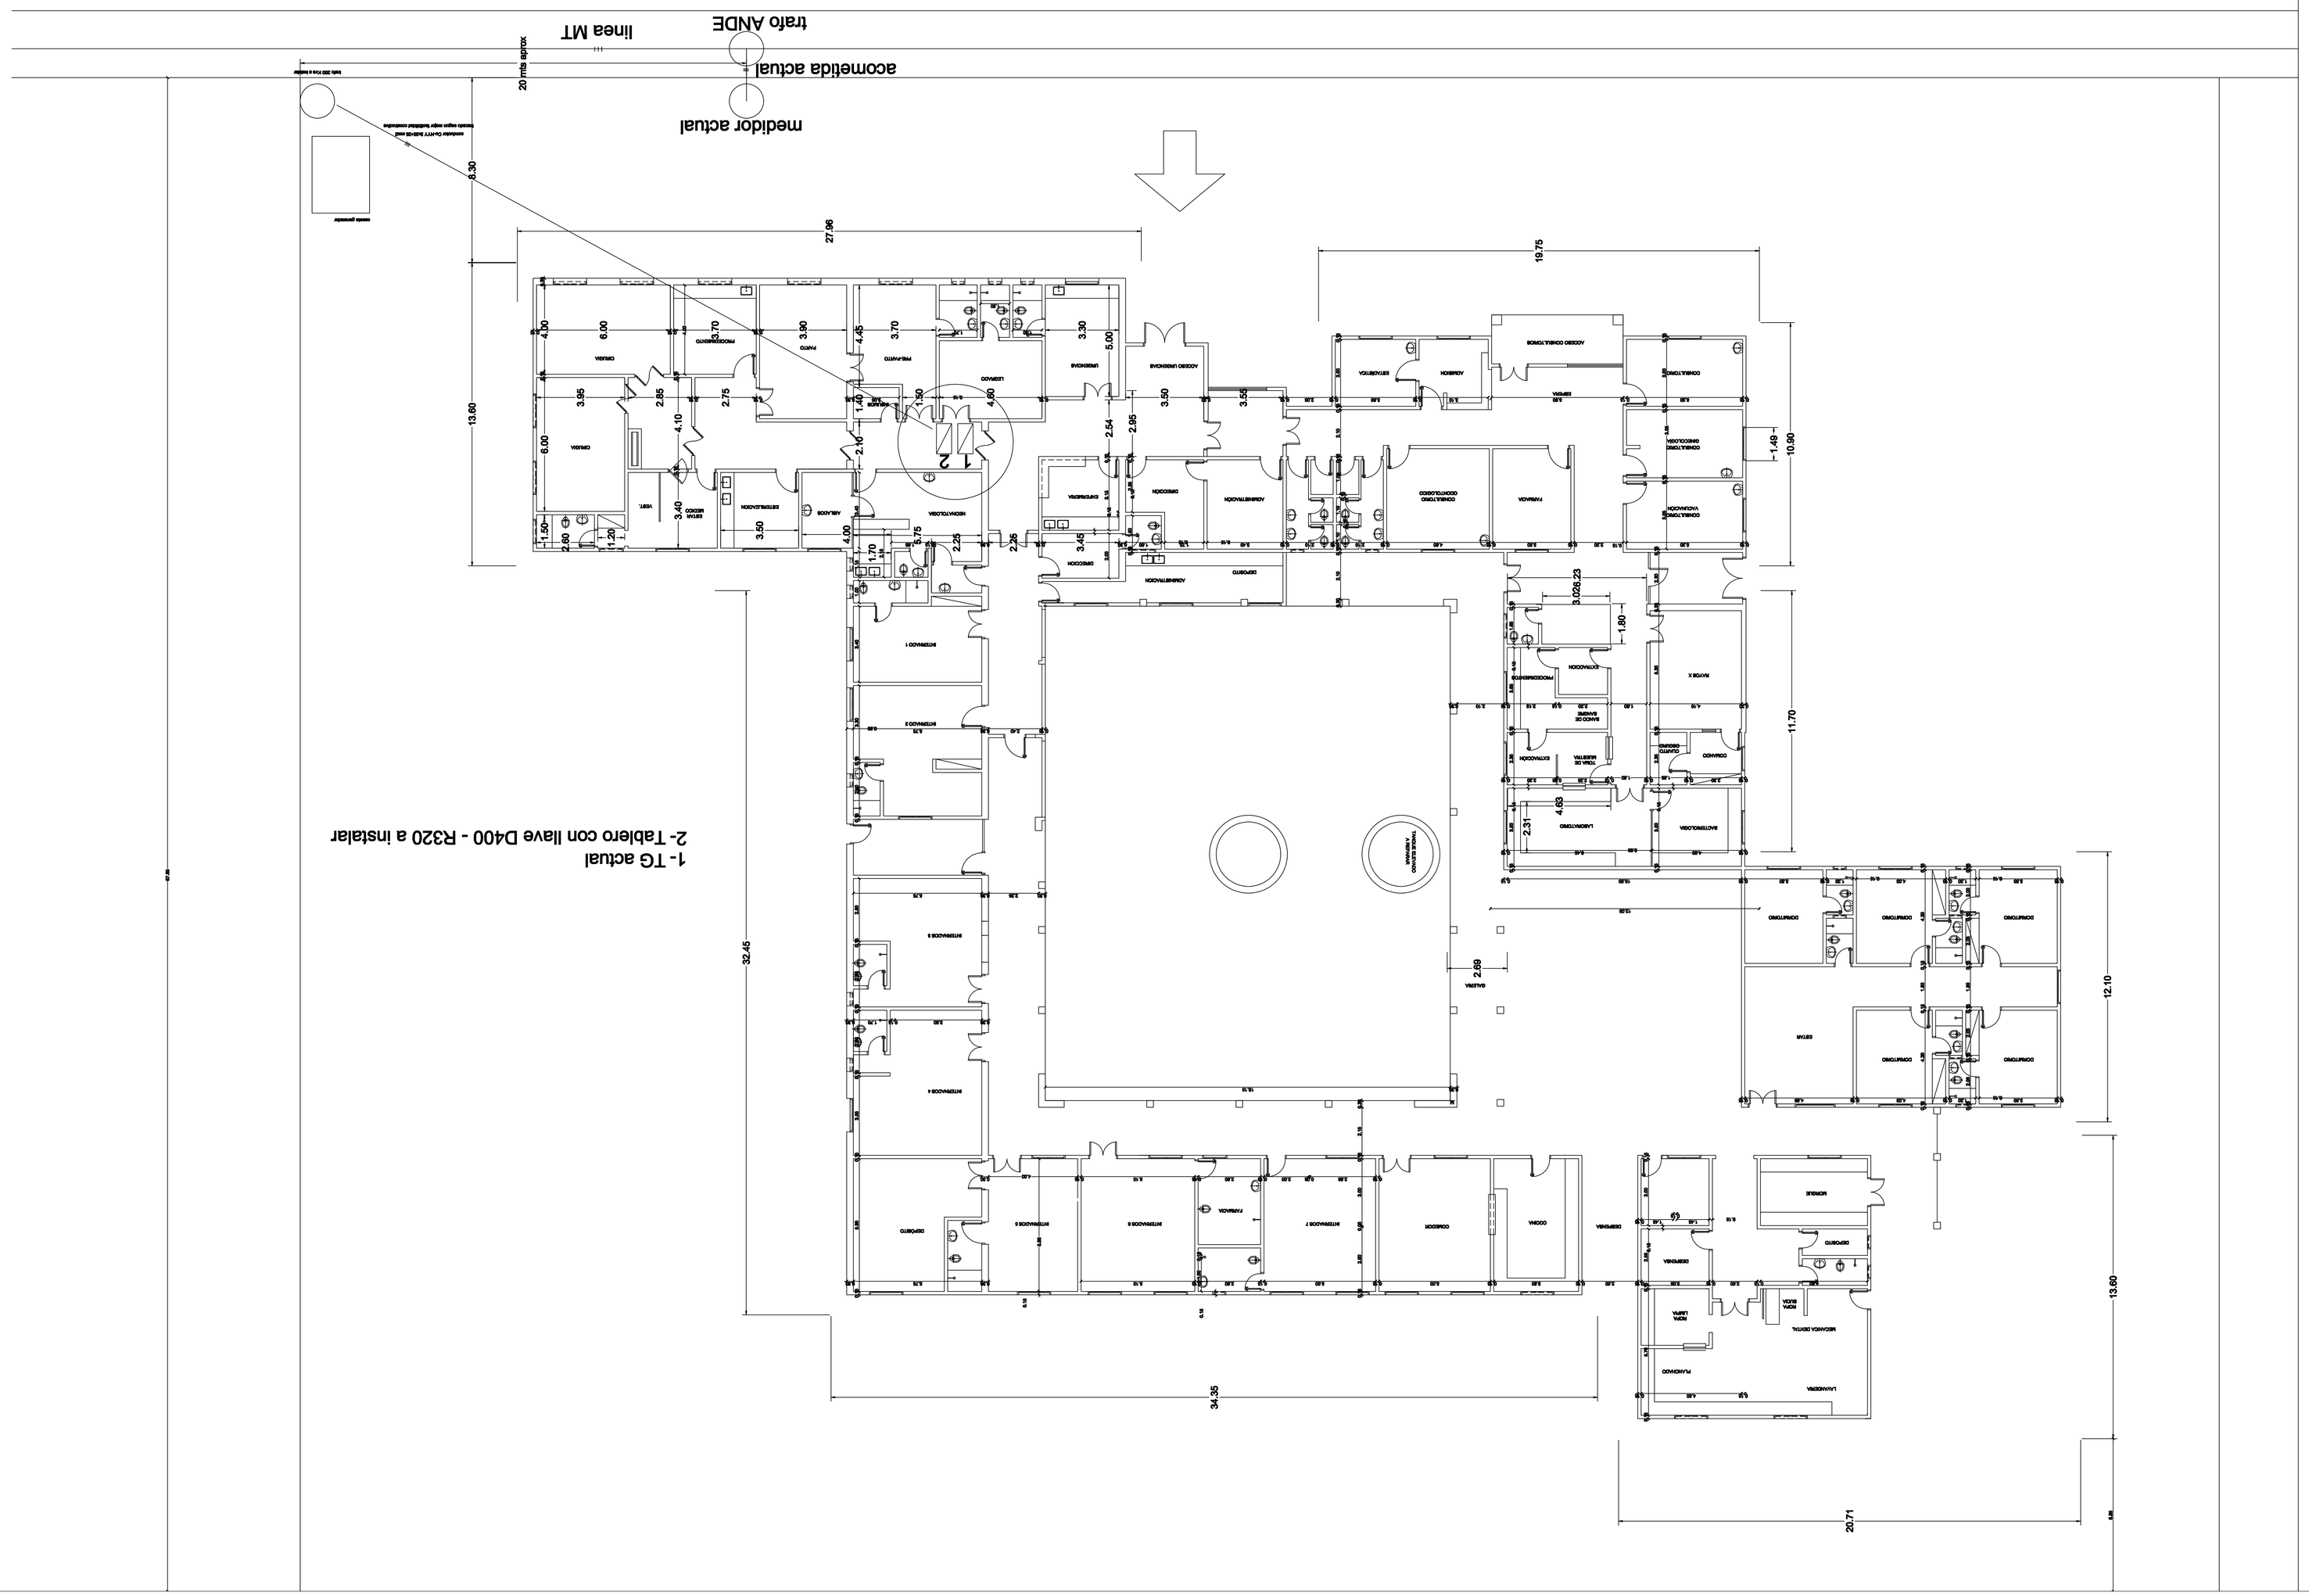

OBRA: H.MCAL. ESTIGARRIBIA - XVII R. S. BOQUERON

Plano: PLANTA GENERAL

Lamina N° 1

ARQUITECTURA

Proyecto:

Digitalización:

Fecha: Octubre 2013

MINISTERIO DE SALUD PUBLICA Y BIENESTAR SOCIAL

DIRECCION DE RECURSOS FISICOS