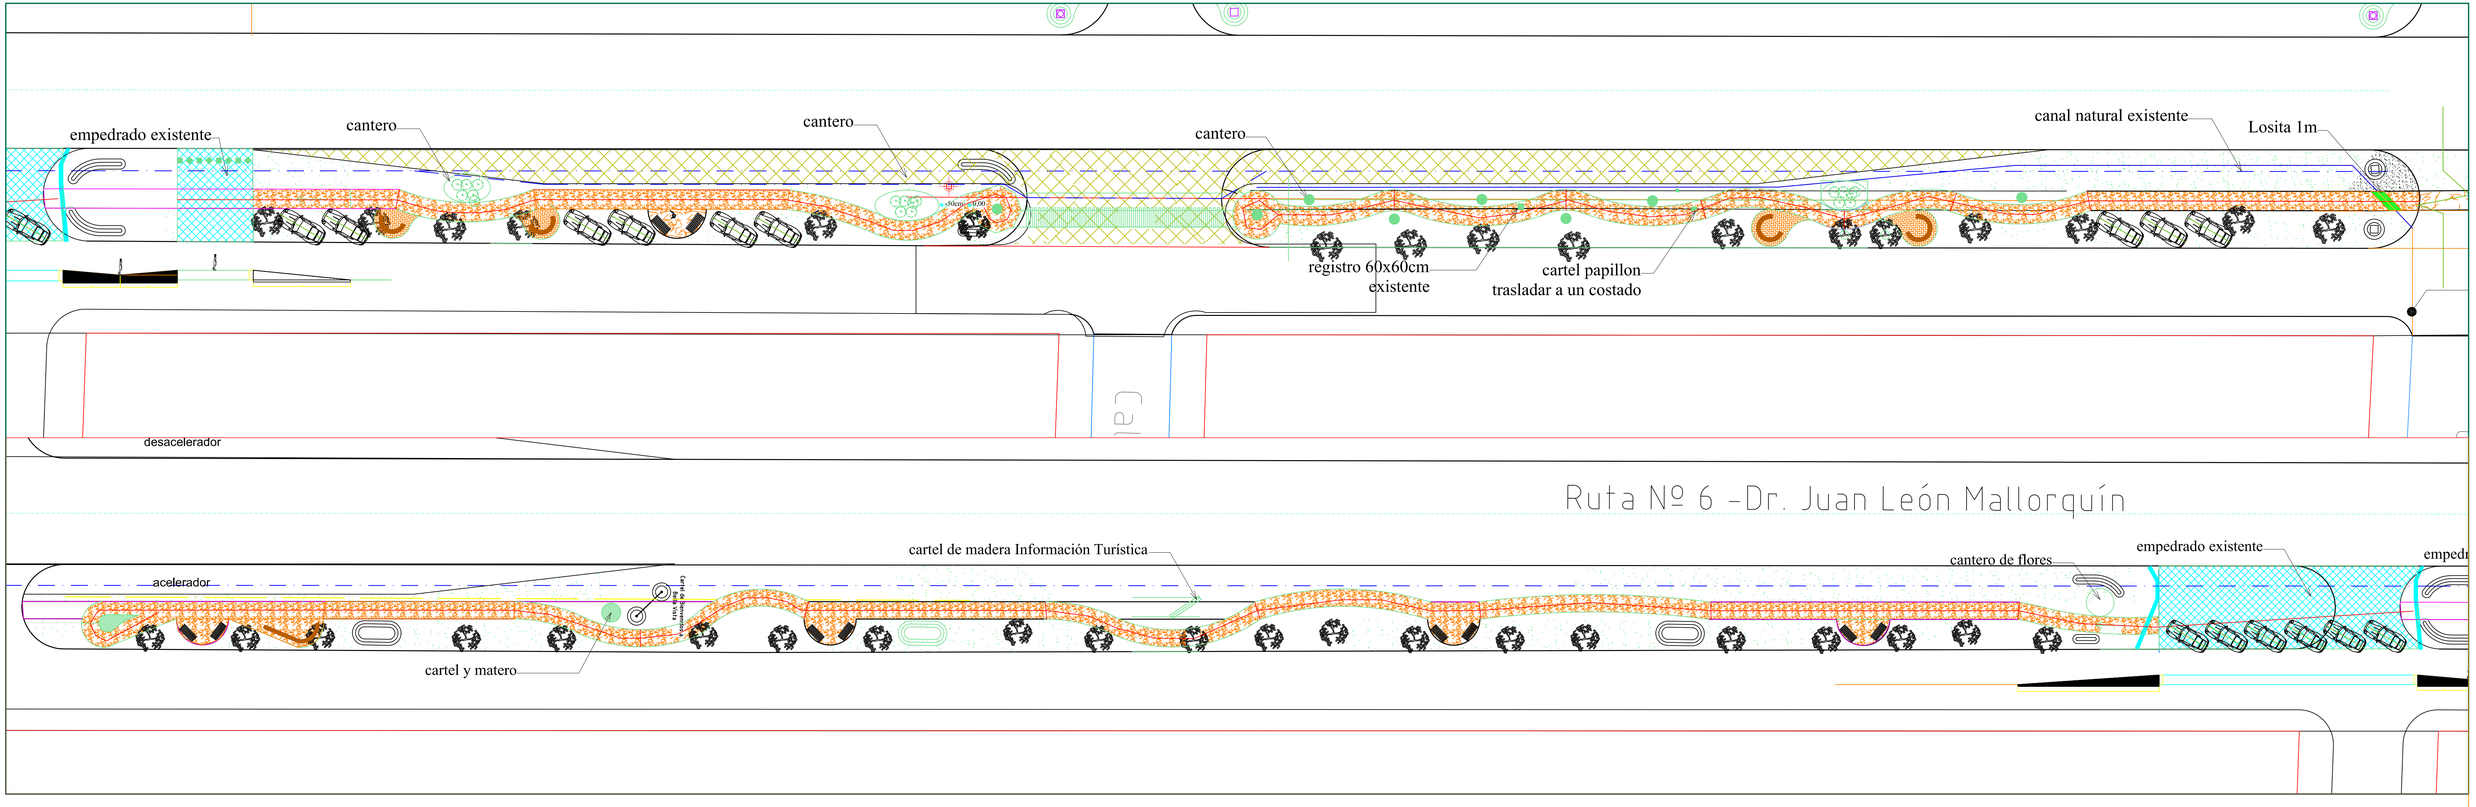
empedrado existente
cantero
cantero
cantero
canal natural existente
Losita 1m
registro 60x60cm
existente
cartel papillon
trasladar a un costado
desacelerador
Ruta Nº 6 -Dr. Juan León Mallorquín
cartel de madera Información Turística
acelerador
cantero de flores
empedrado existente
cartel y matero