LOTE 1 Y LOTE 2

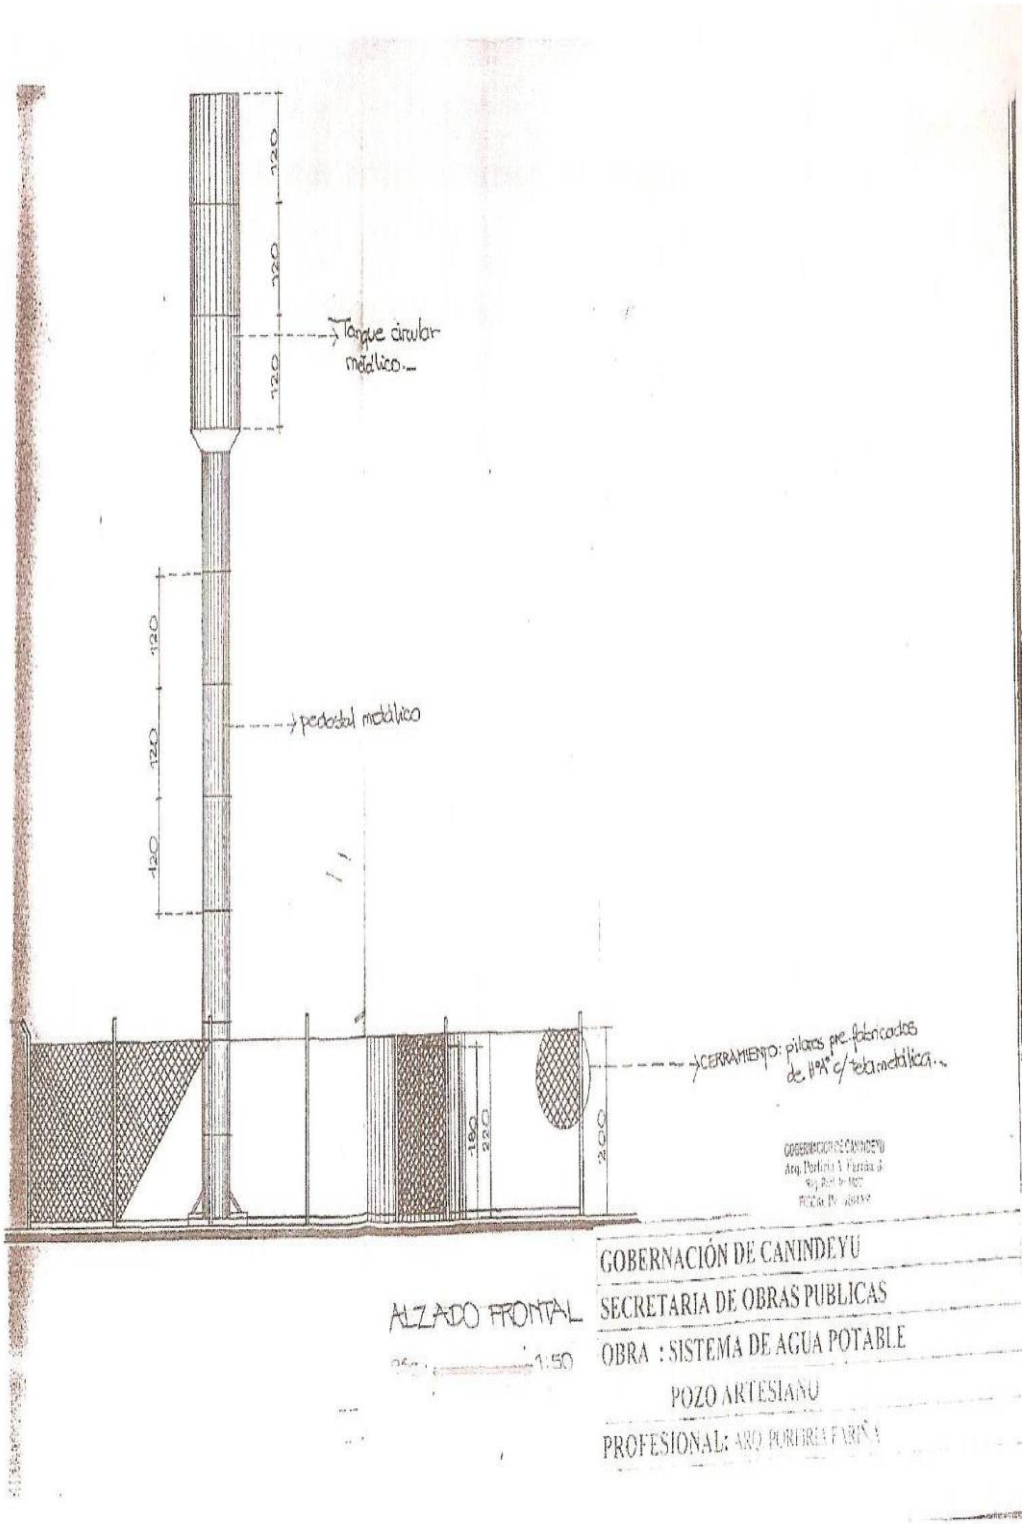

PLANO

POZO

AGUA

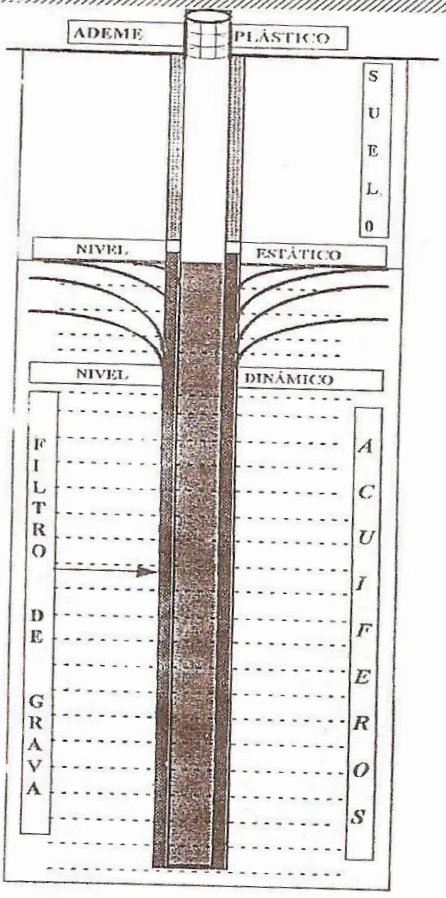

SUBTERRÁNEA

PROFUNDO

GOBERNACIÓN DE CANINDEYU

SECRETARIA DE OBRAS PUBLICAS

OBRA : POZO ARTESIANO