Itá, 18 de enero de 2017

ADENDA No. 1 (uno)

LICITACIÓN POR CONTRTACIÓN DIRECTA (LCD) No. 04/2017

"CONSTRUCCIÓN DE 1 (UN) SS.HH. EN LA ESCUELA BÁSICA N º 2.403 Y COLEGIO NACIONAL "SAN JUAN BAUTISTA" I. D.: 321549

La Municipalidad de Itá de conformidad con el art. 22 de la Ley 2051/03 y el art. 40 del Decreto No. 21909/03 que reglamenta la citada Ley y en uso de sus atribuciones, emite la siguiente adenda a fin de realizar las siguientes modificaciones:

PLANOS

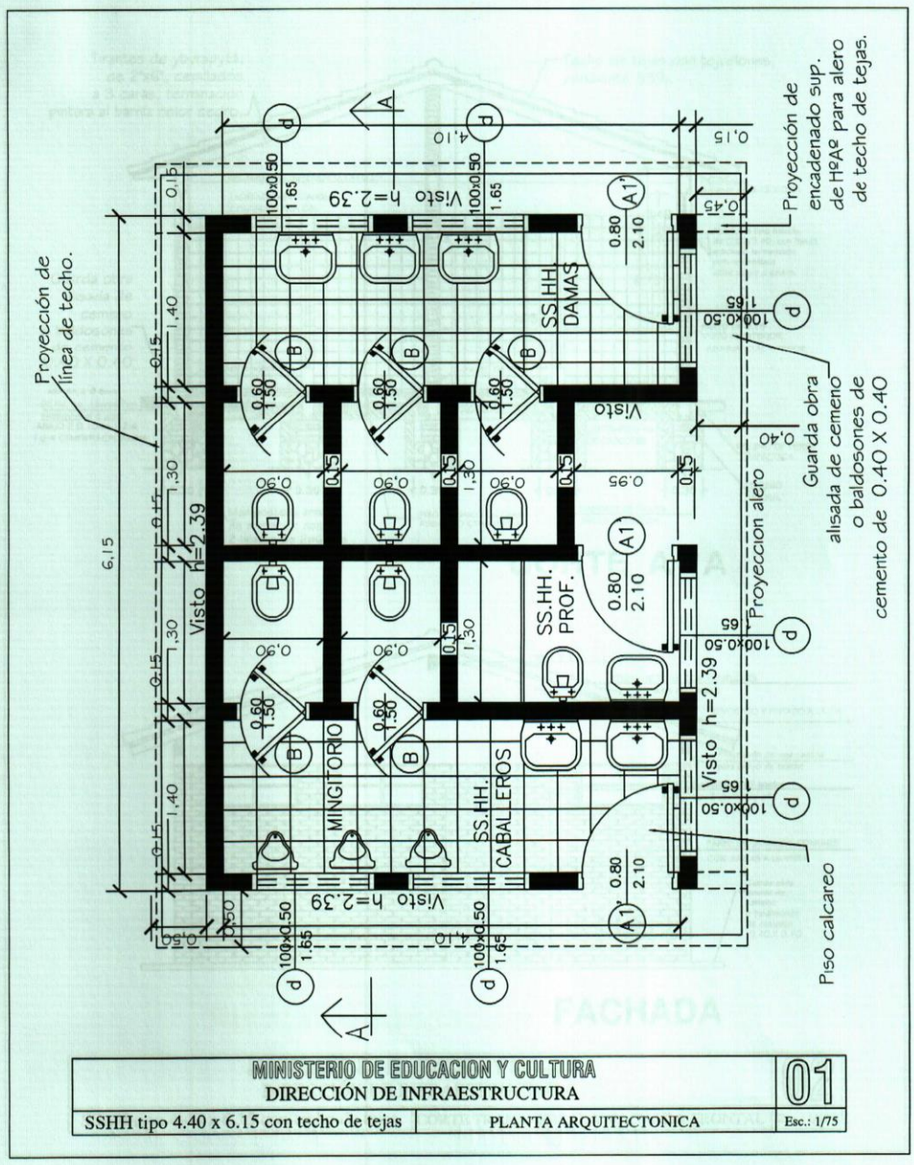
Proyección de línea de techo.
6.15
Visto h=2.39
MINGITORIO
SS.HH. CABALLEROS
SS.HH. PROF.
SS.HH. DAMAS
Visto h=2.39
Visto
Proyeccion alero
Proyección de encadenado sup. de HºAº para alero de techo de tejas.
Guarda obra alisada de cemeno o baldosones de cemento de 0.40 X 0.40
Piso calcareo
MINISTERIO DE EDUCACION Y CULTURA
DIRECCIÓN DE INFRAESTRUCTURA
SSHH tipo 4.40 x 6.15 con techo de tejas
PLANTA ARQUITECTONICA
01
Esc.: 1/75

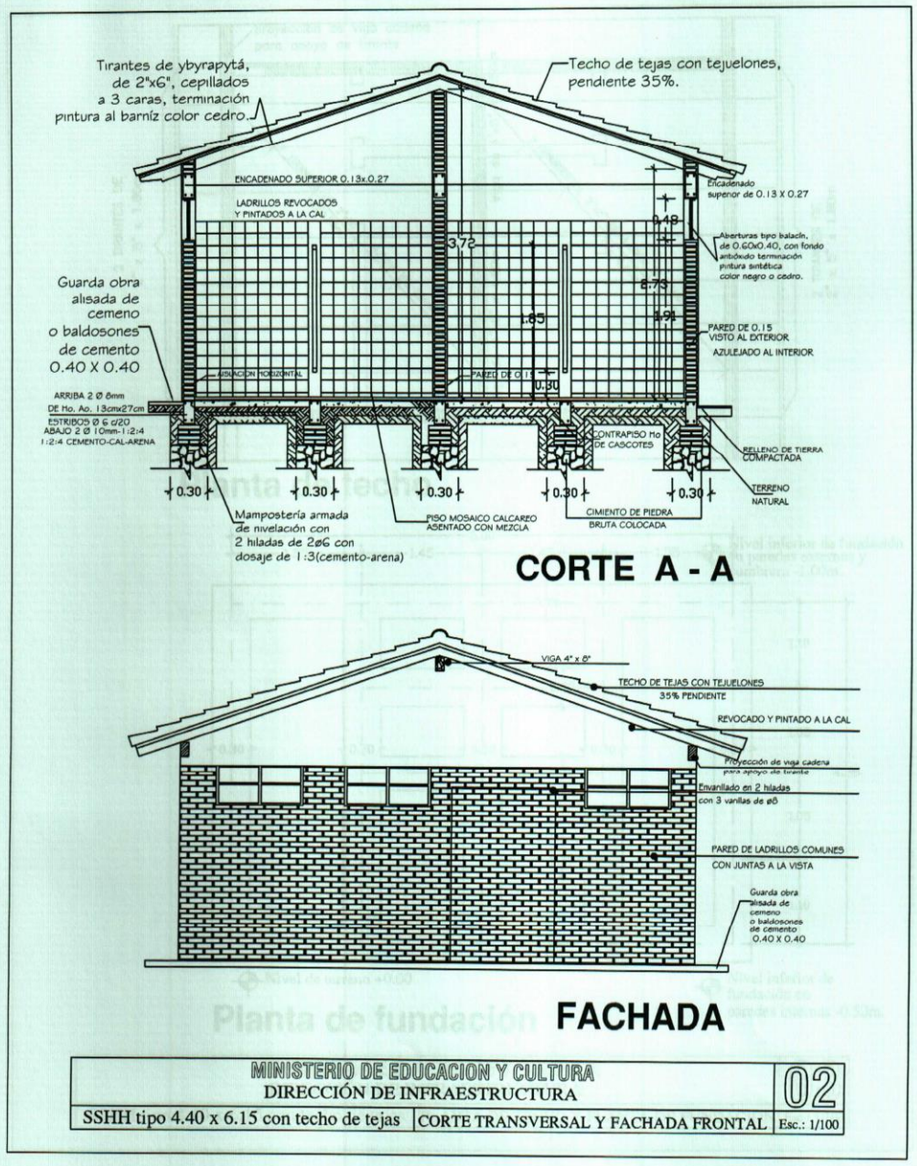
Tirantes de ybyrapytá, de 2"x6", cepillados a 3 caras, terminación pintura al barníz color cedro.
Techo de tejas con tejuelones, pendiente 35%.
ENCADENADO SUPERIOR 0.13x0.27
LADRILLOS REVOCADOS Y PINTADOS A LA CAL
Encadenado superior de 0.13 X 0.27
Aberturas tipo balacín, de 0.60x0.40, con fondo antóxido terminación pintura sintética color negro o cedro.
Guarda obra alisada de cemeno o baldosones de cemento 0.40 X 0.40
PARED DE 0.15 VISTO AL EXTERIOR AZULEJADO AL INTERIOR
ARRIBA 2 Ø 6mm DE Ho. Ao. 13cmx27cm ESTRIBOS Ø 6 c/20 ABAJO 2 Ø 10mm-1:2:4 1:2:4 CEMENTO-CAL-ARENA
CONTRAPISO Ho DE CASCOTES
RELLENO DE TIERRA COMPACTADA
TERRENO NATURAL
Mampostería armada de nivelación con 2 hiladas de 2ø6 con dosaje de 1:3(cemento-arena)
PISO MOSAICO CALCAREO ASENTADO CON MEZCLA
CIMIENTO DE PIEDRA BRUTA COLOCADA
CORTE A - A
VIGA 4" x 8"
TECHO DE TEJAS CON TEJUELONES 35% PENDIENTE
REVOCADO Y PINTADO A LA CAL
Envarillado en 2 hiladas con 3 varillas de ø6
PARED DE LADRILLOS COMUNES CON JUNTAS A LA VISTA
Guarda obra alisada de cemeno o baldosones de cemento 0.40 X 0.40
FACHADA
MINISTERIO DE EDUCACION Y CULTURA
DIRECCIÓN DE INFRAESTRUCTURA
02
SSHH tipo 4.40 x 6.15 con techo de tejas
CORTE TRANSVERSAL Y FACHADA FRONTAL
Esc.: 1/100

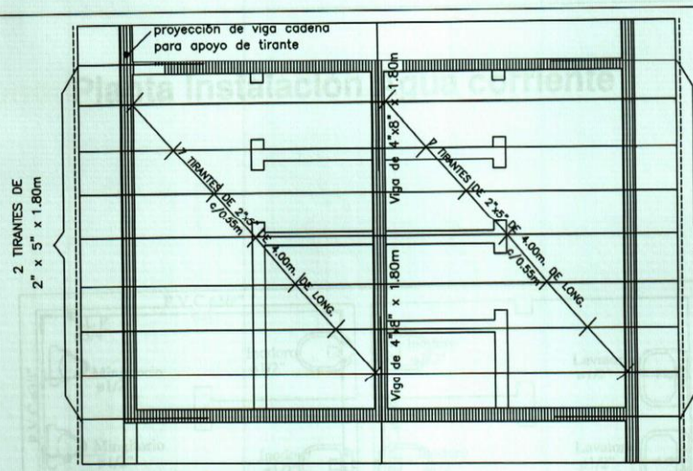

Planta de techo

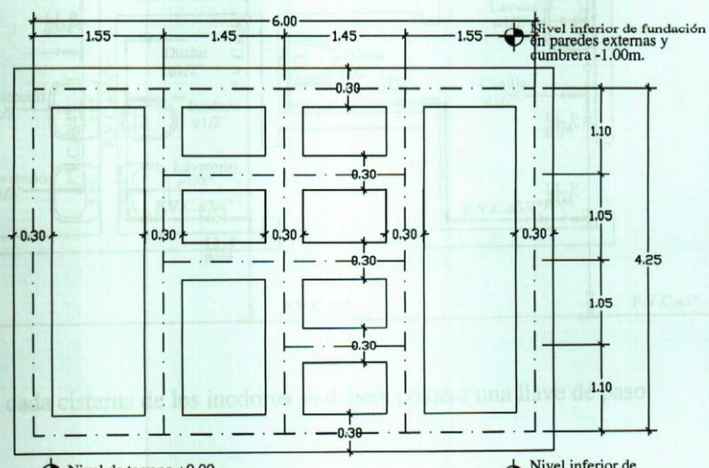

Planta de fundación

MINISTERIO DE EDUCACION Y CULTURA DIRECCIÓN DE INFRAESTRUCTURA		03
SSHH tipo 4.40 x 6.15 con techo de tejas	PLANTA DE TECHO Y PLANTA DE FUNDACION	Esc.: 1/100

Planta Instalación Agua corriente

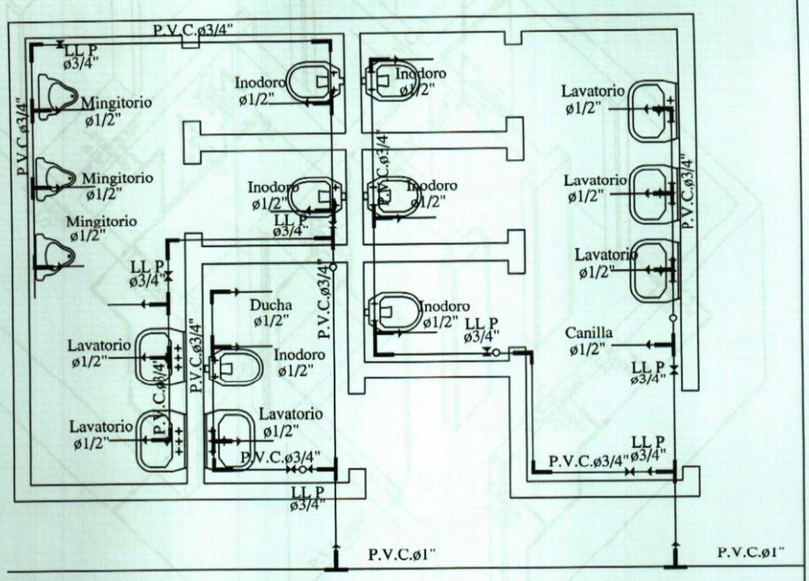

Para cada cisterna de los inodoros se debera colocar una llave de paso

MINISTERIO DE EDUCACION Y CULTURA DIRECCIÓN DE INFRAESTRUCTURA		04
SSHH tipo 4.40 x 6.15 con techo de tejas	PLANTA INSTALACION AGUA CORRIENTE	Esc.: 1/75

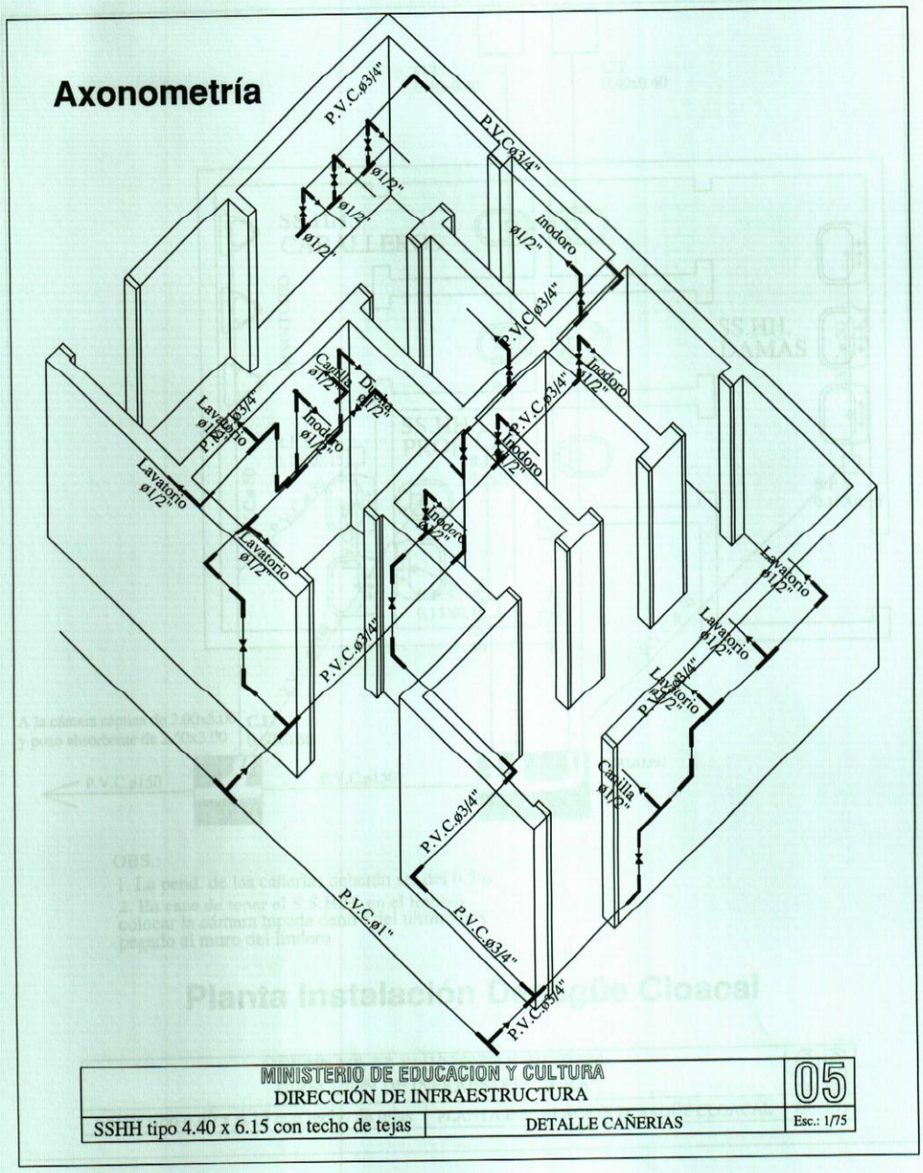
Axonometría
P.V.C.ø3/4"
P.V.C.ø3/4"
ø1/2"
ø1/2"
ø1/2"
Inodoro
ø1/2"
P.V.C.ø3/4"
Inodoro
ø1/2"
P.V.C.ø3/4"
Inodoro
ø1/2"
Ducha
ø1/2"
Lavatorio
ø1/2"
P.V.C.ø3/4"
Inodoro
ø1/2"
Lavatorio
ø1/2"
Lavatorio
ø1/2"
Inodoro
ø1/2"
Lavatorio
ø1/2"
Lavatorio
ø1/2"
P.V.C.ø3/4"
Lavatorio
ø1/2"
P.V.C.ø3/4"
Cañilla
ø1/2"
P.V.C.ø3/4"
P.V.C.ø1"
P.V.C.ø3/4"
P.V.C.ø3/4"
MINISTERIO DE EDUCACION Y CULTURA
DIRECCIÓN DE INFRAESTRUCTURA
05
SSHH tipo 4.40 x 6.15 con techo de tejas
DETALLE CAÑERIAS
Esc.: 1/75

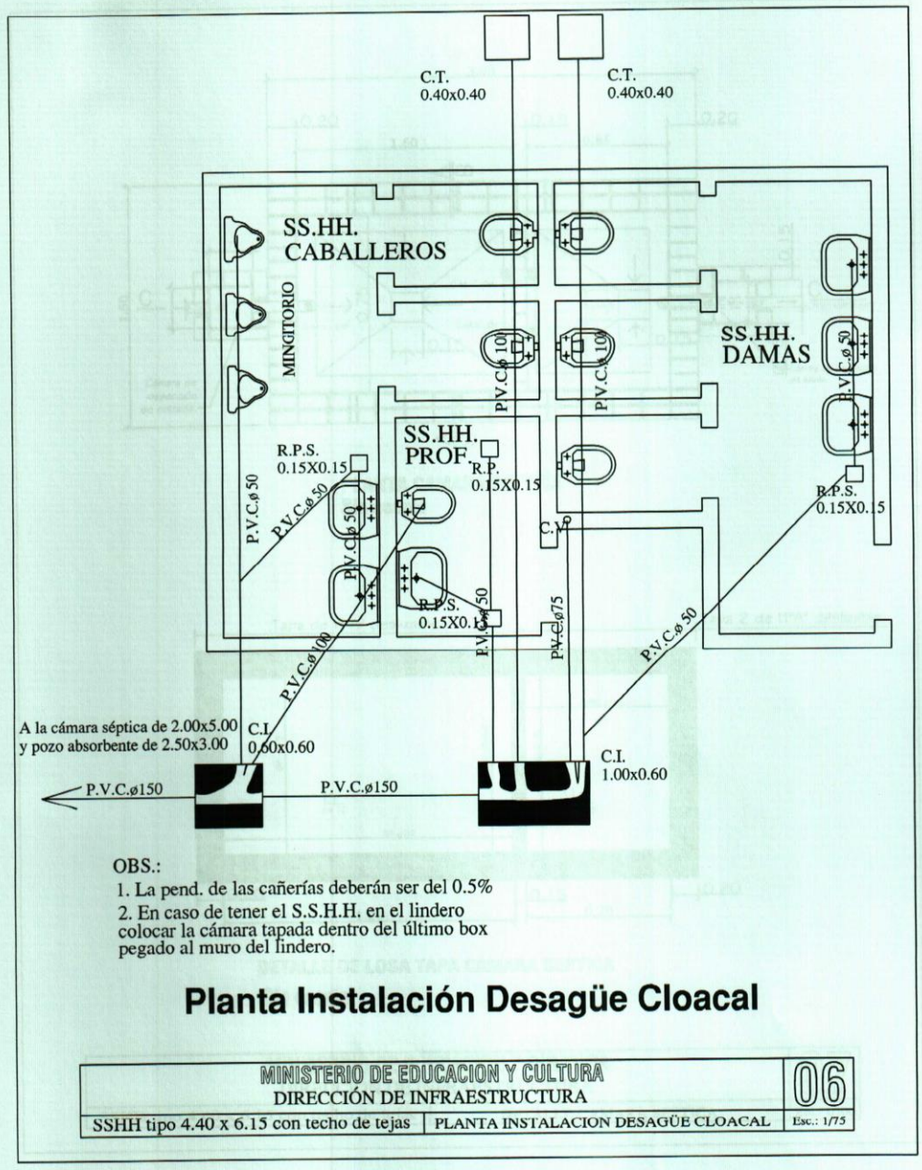

OBS.:
1. La pend. de las cañerías deberán ser del 0.5%
2. En caso de tener el S.S.H.H. en el lindero colocar la cámara tapada dentro del último box pegado al muro del lindero.

Planta Instalación Desagüe Cloacal

MINISTERIO DE EDUCACION Y CULTURA DIRECCIÓN DE INFRAESTRUCTURA		06
SSHH tipo 4.40 x 6.15 con techo de tejas	PLANTA INSTALACION DESAGÜE CLOACAL	Esc.: 1/75

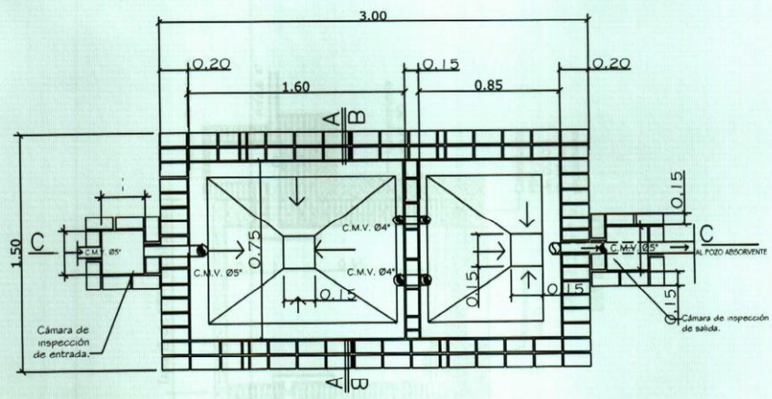

PLANTA CAMARA SEPTICA
Sin escala

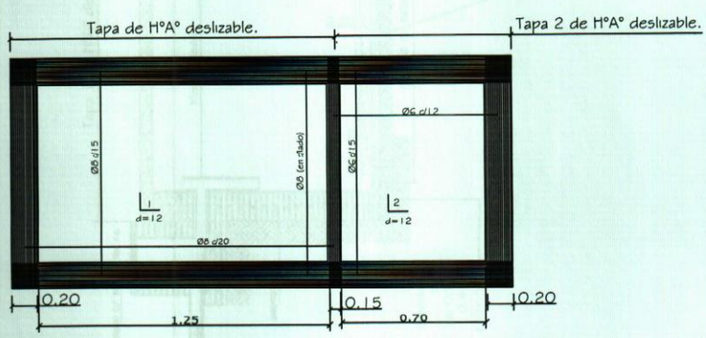

DETALLE DE LOSA TAPA CAMARA SEPTICA
Sin escala

MINISTERIO DE EDUCACION Y CULTURA DIRECCIÓN DE INFRAESTRUCTURA		07
SSHH tipo 4.40 x 6.15 con techo de tejas	DETALLE CAMARA SEPTICA	Esc.: 1/100

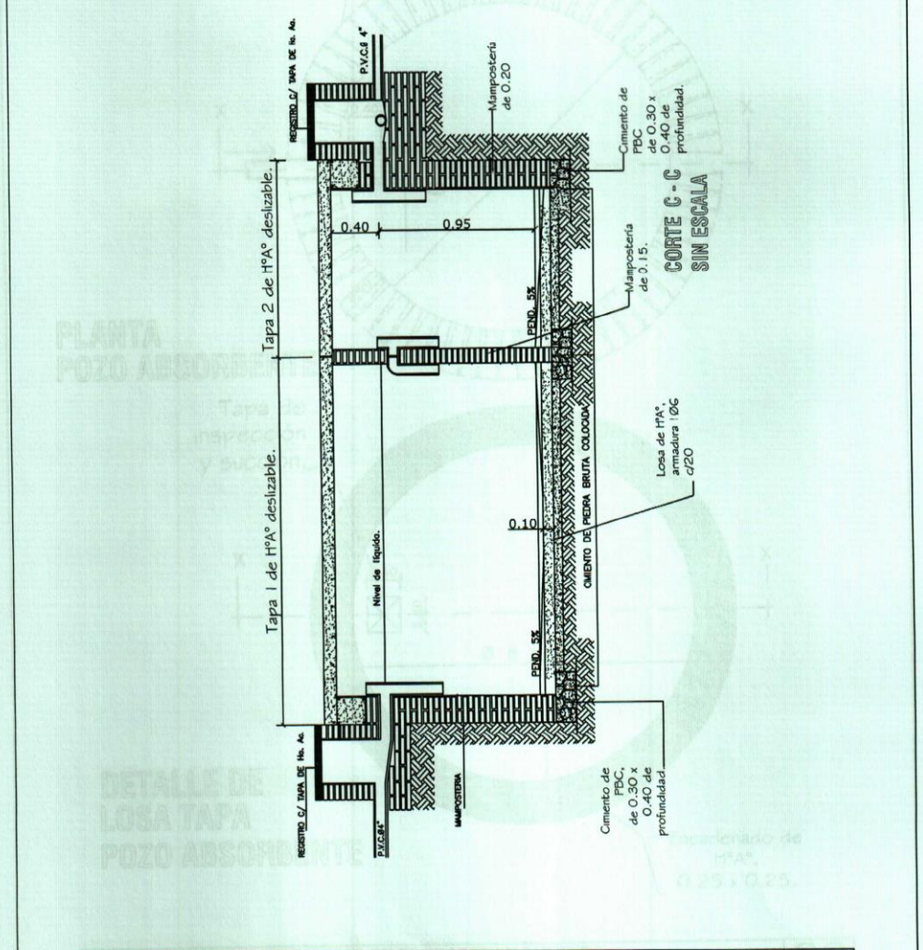

CORTE C - C
SIN ESCALA

MINISTERIO DE EDUCACION Y CULTURA DIRECCIÓN DE INFRAESTRUCTURA		08
SSHH tipo 4.40 x 6.15 con techo de tejas	DETALLE CAMARA SEPTICA	Esc.: 1/100

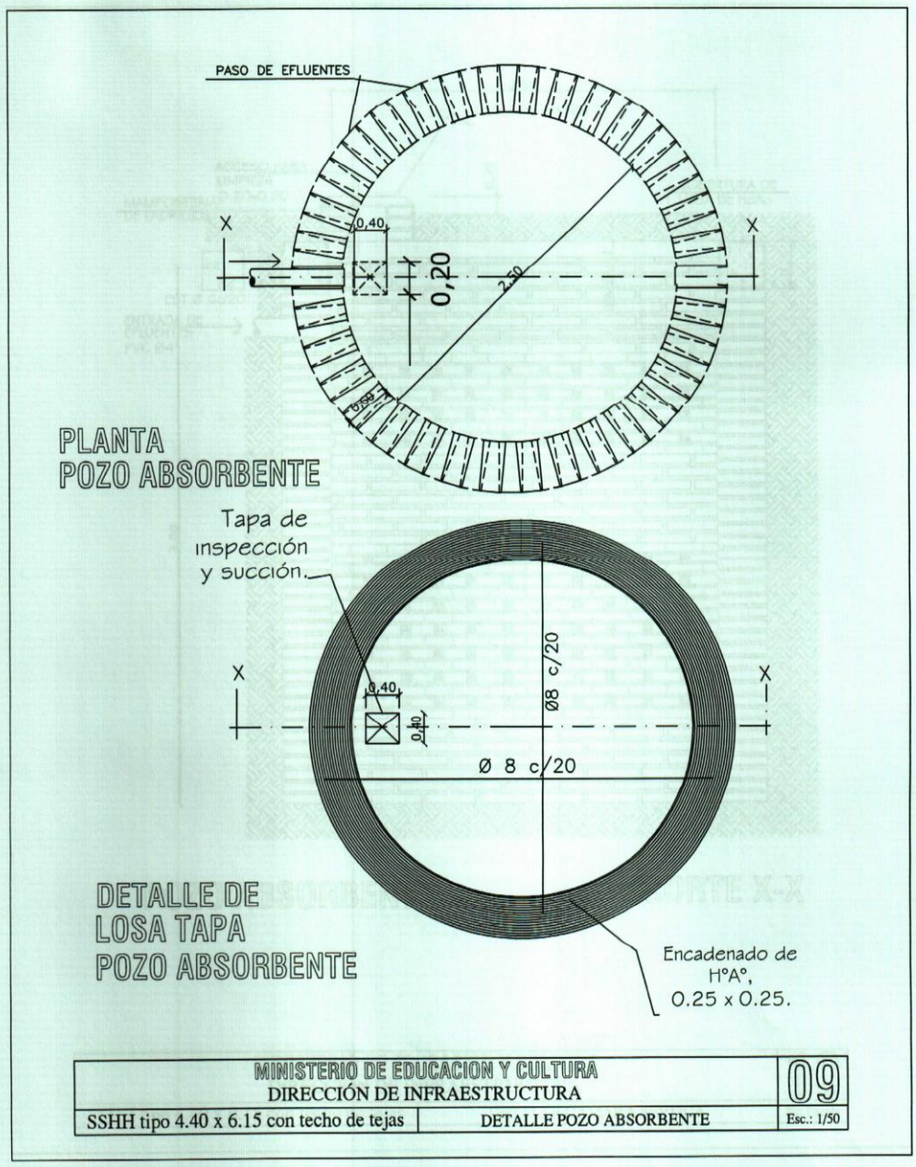
PASO DE EFLUENTES
X
X
0,40
0,20
2,20
0,55
PLANTA
POZO ABSORBENTE
Tapa de
inspección
y succión.
X
X
0,40
0,40
Ø8 c/20
Ø 8 c/20
DETALLE DE
LOSA TAPA
POZO ABSORBENTE
Encadenado de
HºAº,
0.25 x 0.25.
MINISTERIO DE EDUCACION Y CULTURA
DIRECCIÓN DE INFRAESTRUCTURA
09
SSHH tipo 4.40 x 6.15 con techo de tejas
DETALLE POZO ABSORBENTE
Esc.: 1/50

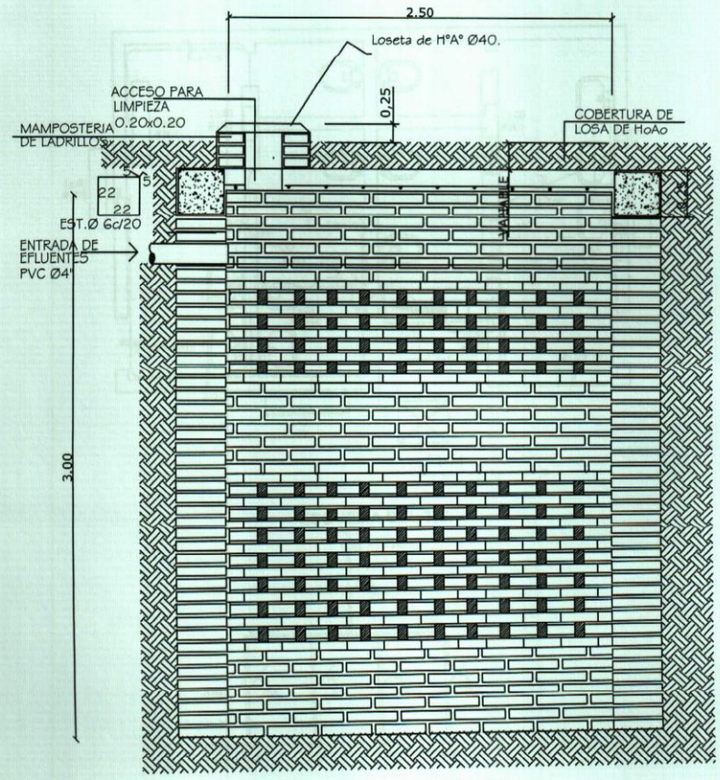

POZO ABSORBENTE CORTE X-X

MINISTERIO DE EDUCACION Y CULTURA DIRECCIÓN DE INFRAESTRUCTURA		10
SSHH tipo 4.40 x 6.15 con techo de tejas	DETALLE CAMARA SEPTICA	Sin Escala

Planta y Esquema de Instalación Eléctrica

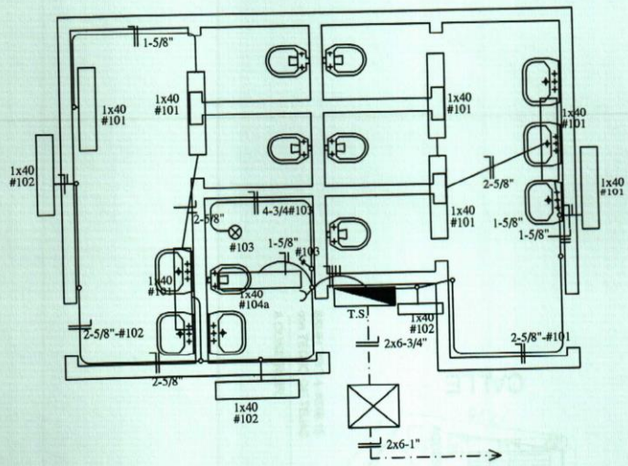

ESQUEMA DEL T.S.

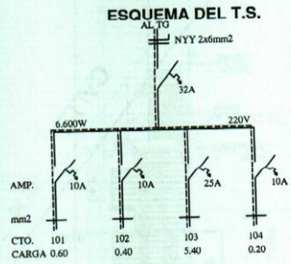

DETALLE DE CARGA T.S.

CTO.	Fluorescentes 1x40w	Tomas Watt	OTRAS CARGAS	TOTAL
#101	6x100			600
#102	4x100			400
#103			5.400	5.400
#104	1x100	1x100		200
TOTAL				6.600 W

MINISTERIO DE EDUCACION Y CULTURA DIRECCIÓN DE INFRAESTRUCTURA		11
SSHH tipo 4.40 x 6.15 con techo de tejas	PLANTA Y ESQUEMA INST. ELECTRICA	Esc.: 1/100

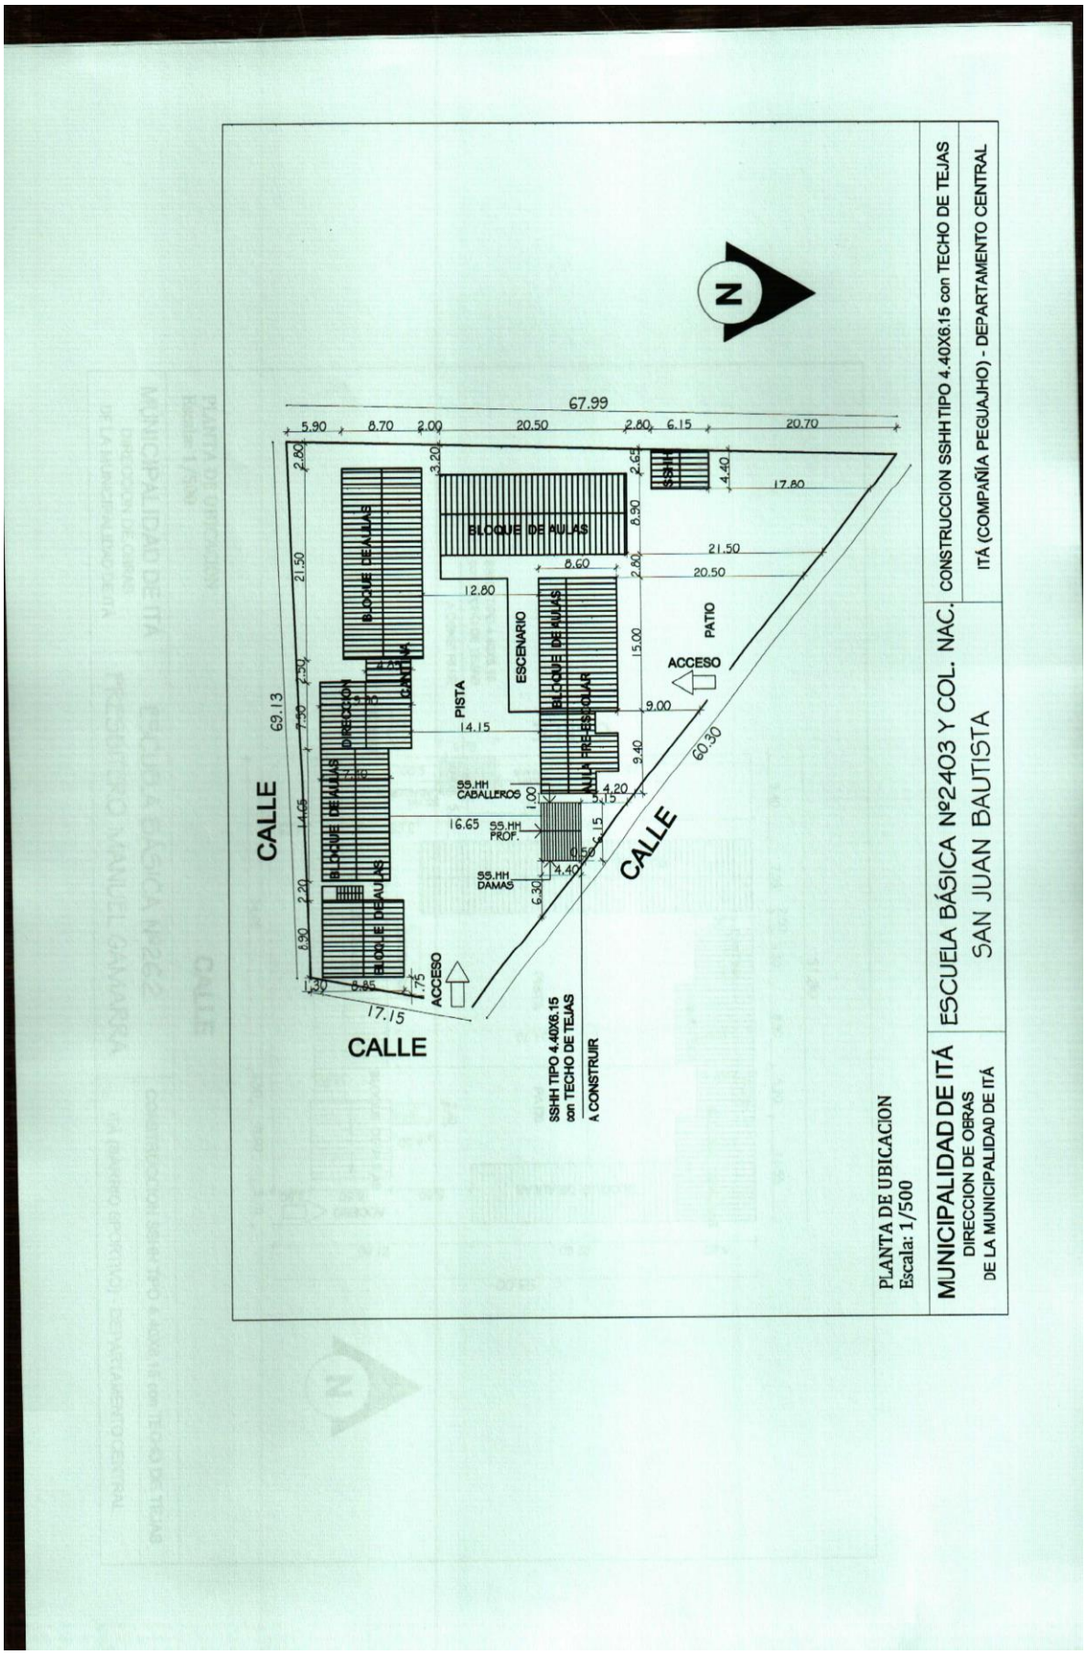
N
67.99
5.90
8.70
2.00
20.50
2.80
6.15
20.70
69.13
CALLE
CALLE
CALLE
17.15
60.30
BLOQUE DE AULAS
BLOQUE DE AULAS
BLOQUE DE AULAS
BLOQUE DE AULAS
BLOQUE DE AULAS
DIRECCION
CANTINA
PISTA
ESCENARIO
PATIO
ACCESO
ACCESO
SS.HH CABALLEROS
SS.HH PROF.
SS.HH DAMAS
SS.HH
SSHH TIPO 4.40X6.15 con TECHO DE TEJAS A CONSTRUIR
PLANTA DE UBICACION
Escala: 1/500
MUNICIPALIDAD DE ITÁ
DIRECCION DE OBRAS
DE LA MUNICIPALIDAD DE ITÁ
ESCUELA BÁSICA Nº2403 Y COL. NAC.
SAN JUAN BAUTISTA
CONSTRUCCION SSHH TIPO 4.40X6.15 con TECHO DE TEJAS
ITÁ (COMPAÑÍA PEGUAJHO) - DEPARTAMENTO CENTRAL

Observación: Los puntos que no hayan sido modificados por la presente adenda, siguen invariables y en plena vigencia.-

Se emite la presente adenda que consta de catorce (14) hojas el cual pasa a formar parte del Pliego de Bases y Condiciones.-

MUNICIPALIDAD DE ITÁ
Unidad Operativa de Contrataciones

Abog. Atilio Martín Aquino T.
Encargado U.O.C.