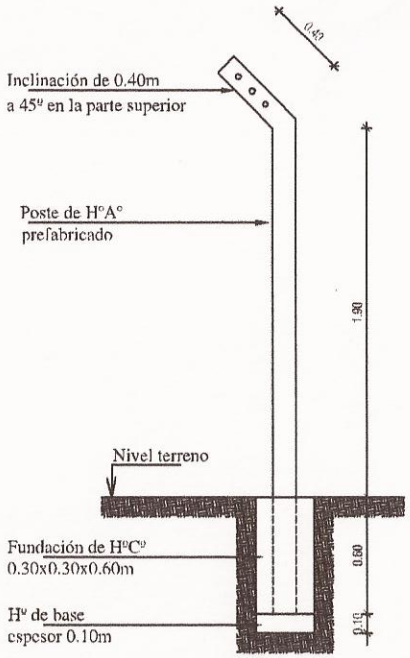

DETALLE DEL CERCADO
Esc. 1/20

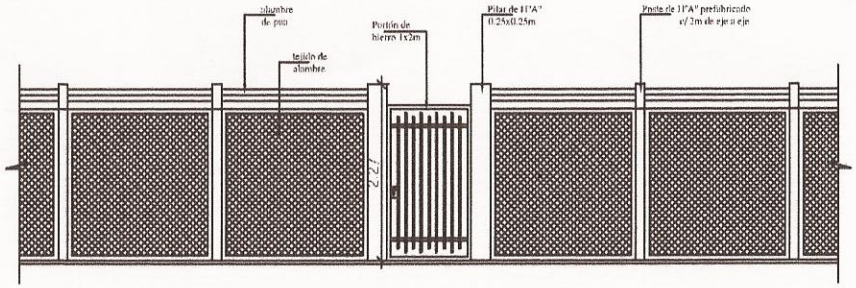

ALZADO DEL CERCADO
Esc. 1/50

MUNICIPALIDAD DE MAYOR OTAÑO		
DEPARTAMENTO: ITAPUA		
LOCAL: LIGA DE FUTBOL DE MAYOR OTAÑO		
ESCALA 1/50 Y 1/20	PLANO: ALZADO DEL CERCADO DETALLE DEL CERCADO	PLANO Nº 01
AÑO 2014		

Silvio Florentín
Enc. Catastro

APROBADO
Fecha: 27 / 10 / 2014

MUNICIPALIDAD DE MAYOR J. D. OTAÑO
CATASTRO
SECRETARIA
ITAPUA - Paraguay