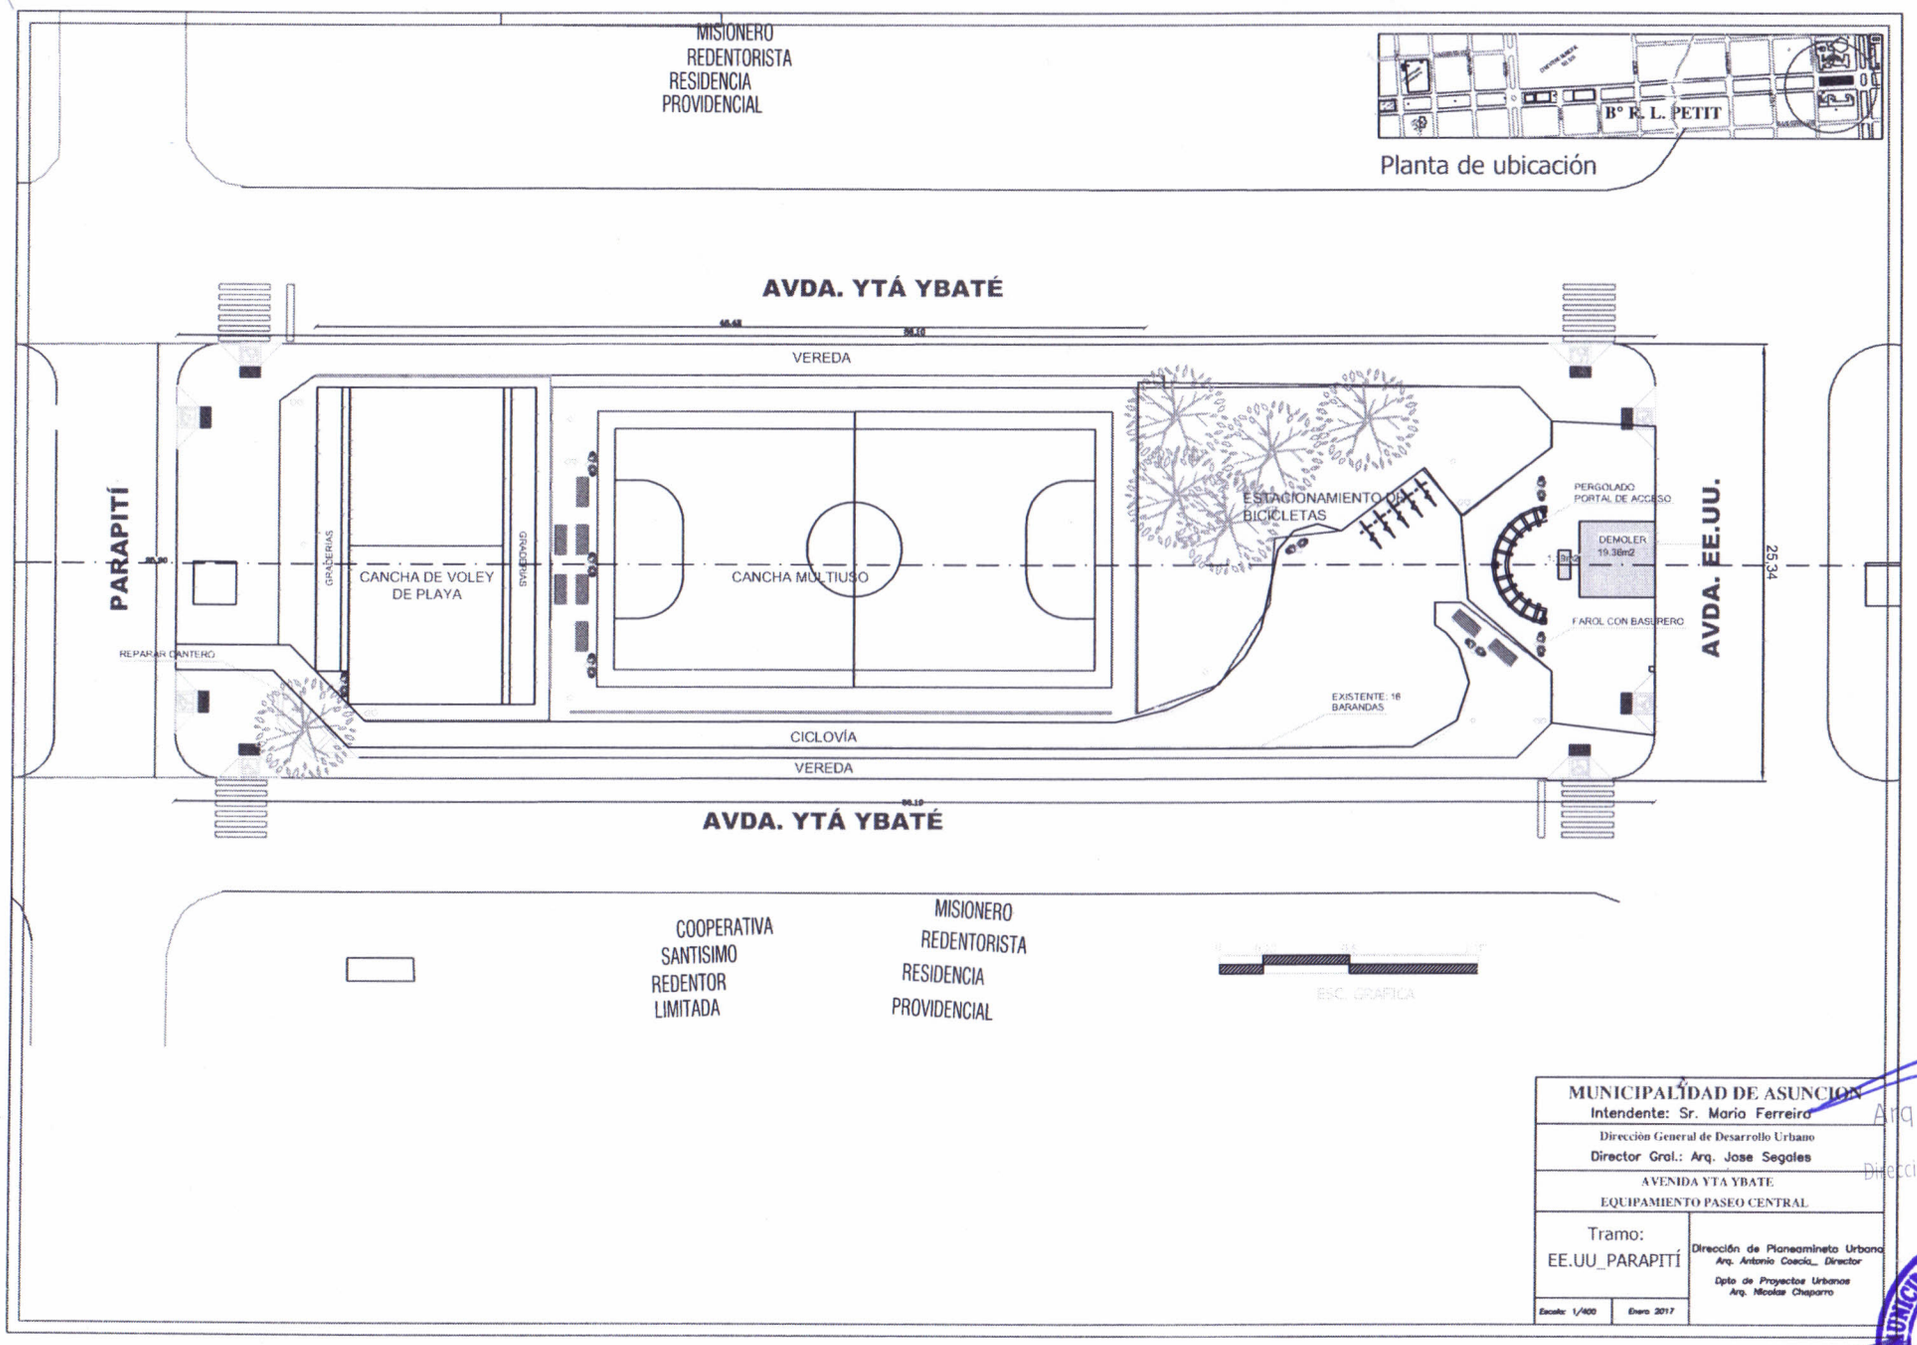

MUNICIPALIDAD DE ASUNCION Intendente: Sr. Mario Ferreiro	
Dirección General de Desarrollo Urbano Director Gral.: Arq. Jose Segales	
AVENIDA YTA YBATE EQUIPAMIENTO PASEO CENTRAL	
Tramo: EE.UU_PARAPITÍ	Dirección de Planeamineto Urbano Arq. Antonio Coscia_ Director Dpto de Proyectos Urbanos Arq. Nicolas Chaparro
Escala: 1/400	Enero 2017

Arq. Antonio Coscia
Director
Dirección de Planeamiento Urbano

MUNICIPALIDAD DE ASUNCION
U. COMP. PRES.
DEPARTAMENTO DE PROYECTOS URBANOS
DIRECCION DE PLANEAMIENTO URBANO