MURO DE PBC (ALTURA VARIABLE)
40cm
100cm
40cm
PISO DEHOAO ESP. 5CM

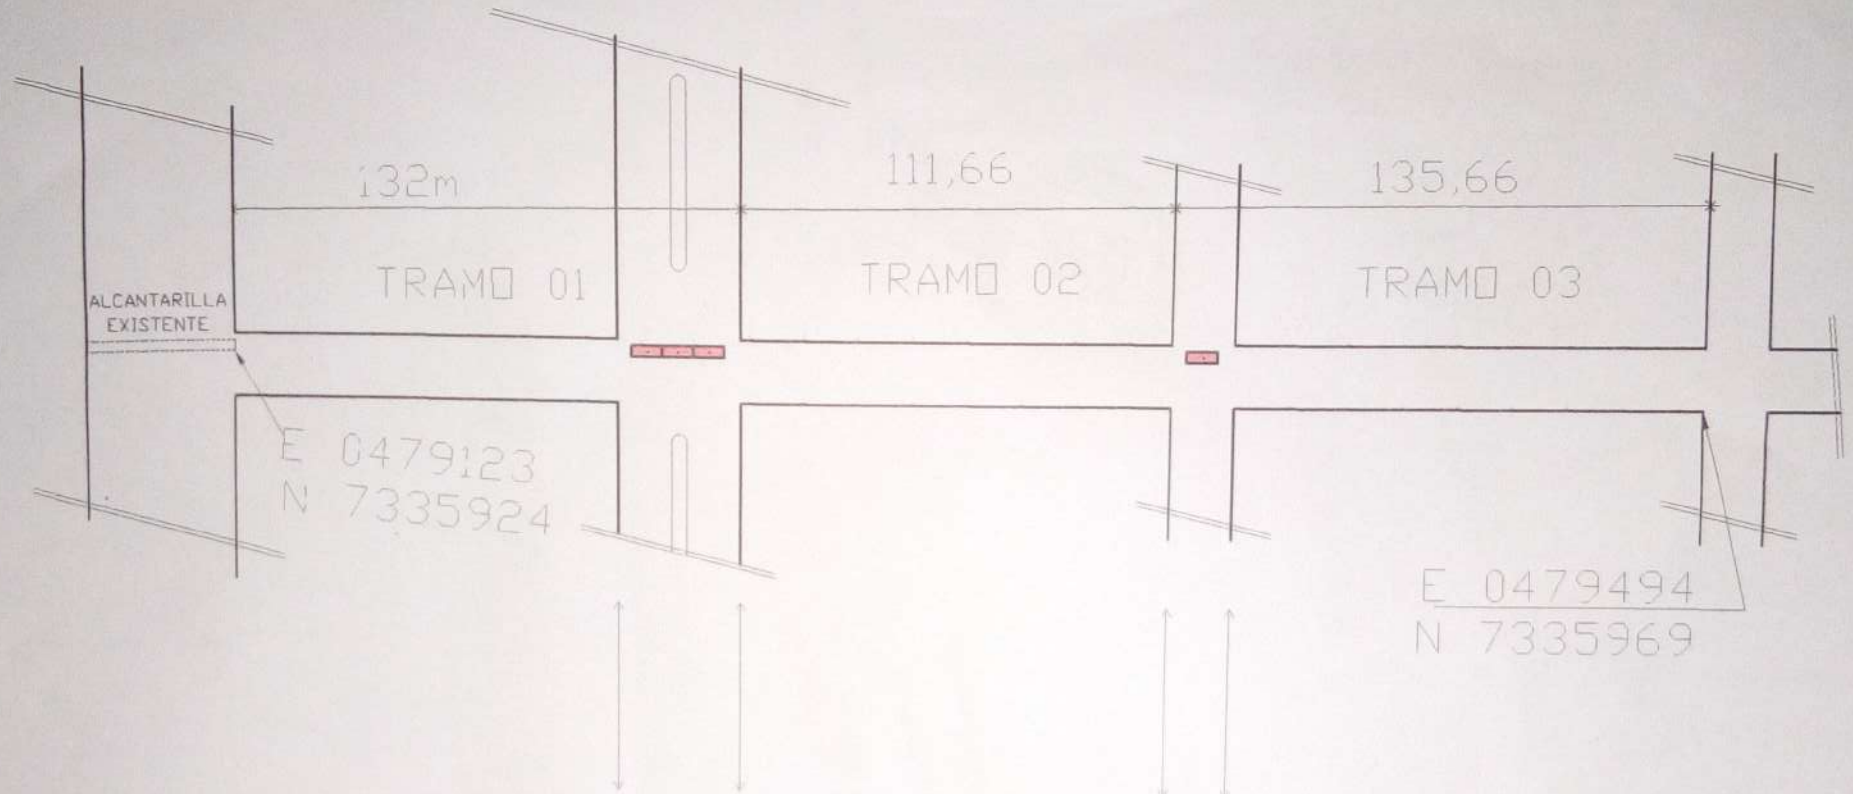

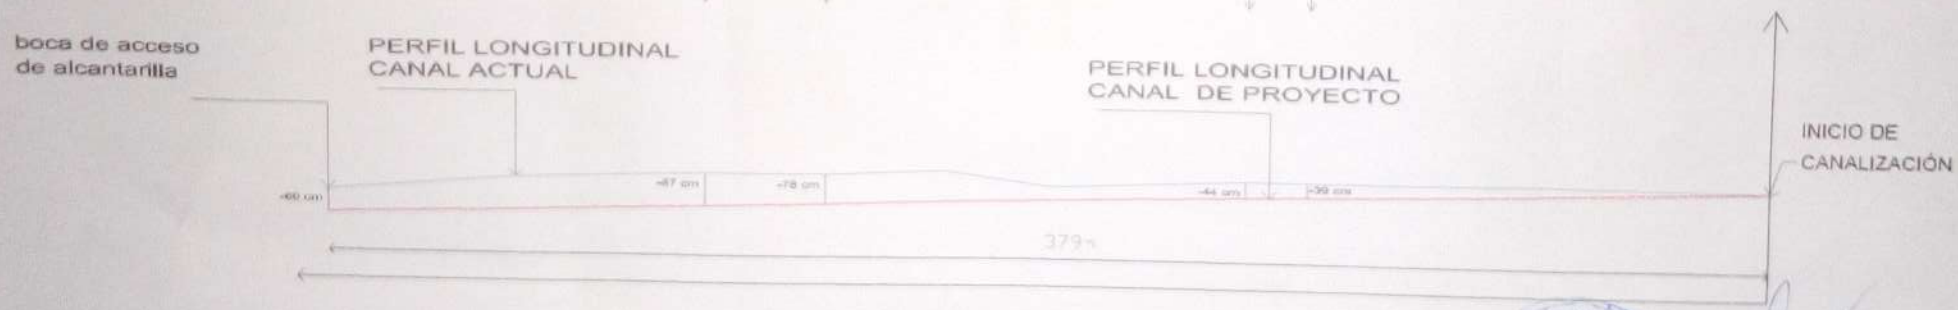

LONGITUD TOTAL 379 m
DESNIVEL TOTAL 1.06 m
PENDIENTE 0.28%