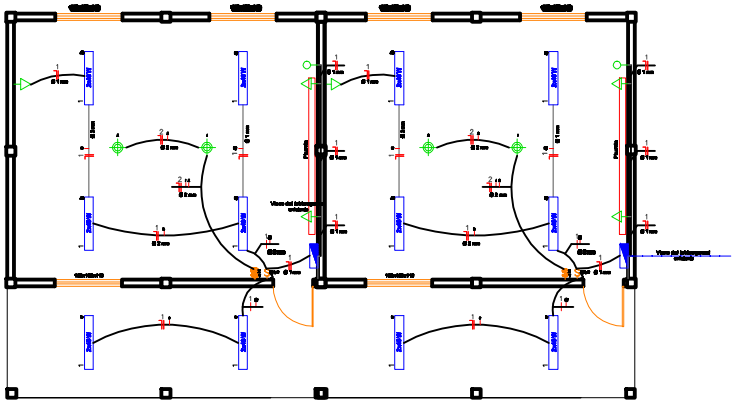

PLANTA BAIXA
Escala:1/100

PLANTA BAIXA
Escala:1/100

DET. -01: INTERRUPTORES E TOMAS DE ENERGIA

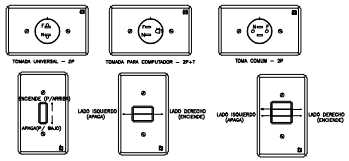

LEYENDA

- Lampara Fluorecente 1x40W o 2x40W (c/ Nº del circuito e interruptor)
- Interruptor simples de 1 tecla – h=150cm
- Interruptor duplo de 2 teclas – h=150cm
- Interruptor triplo de 3 teclas – h=150cm
- Interruptor p/ventilador de techo – h=150cm
- Caja de distrib. c/ barramento h=1,50m
- Toma Corriente 2P universal redonda – h=0,40m
- Toma Corriente 2P universal redonda – h=1,20m
- Toma Corriente p/ computador – h=0,40m
- Ventilador de techo – h= Cumbrera
- Caja de pasaje de mamposteria c/ tapa de H°A°, en las dimensiones (30x30x30)cm
- Cables Neutro, Fase, Retorno y tierra
- Eletroducto por el techo o pared
- Eletroducto enterrado

obs:
1 - Conductores no especificados seran # 2 mm (Excepto alimentación gral.)
2 - Eletroductos no especificados seran Ø 3/4"(Excepto alimentación gral.)
3 - Eletrodutos de conexion al interruptor serán de 3/4"
4- Todas las tomas no especificadas seran de 200w
5- Todas las cajas embutidas en la pared de mamposteria seran de metal esmaltado.
6- Las cajas 2"x4" quando instaladas en la paredes deveran quedar con el mayor largor (4") en el sentido horizontal para instalaçiio de tomas y en la vertical para la instalación de interruptores, Segun detalle 01 de interruptores y tomas de energia.
7-Adoctar el seguiente código de colores para cables a instalar:
fases: azul claro.
neutro: negro o rojo.
retorno: blanco.
tierra: verde.