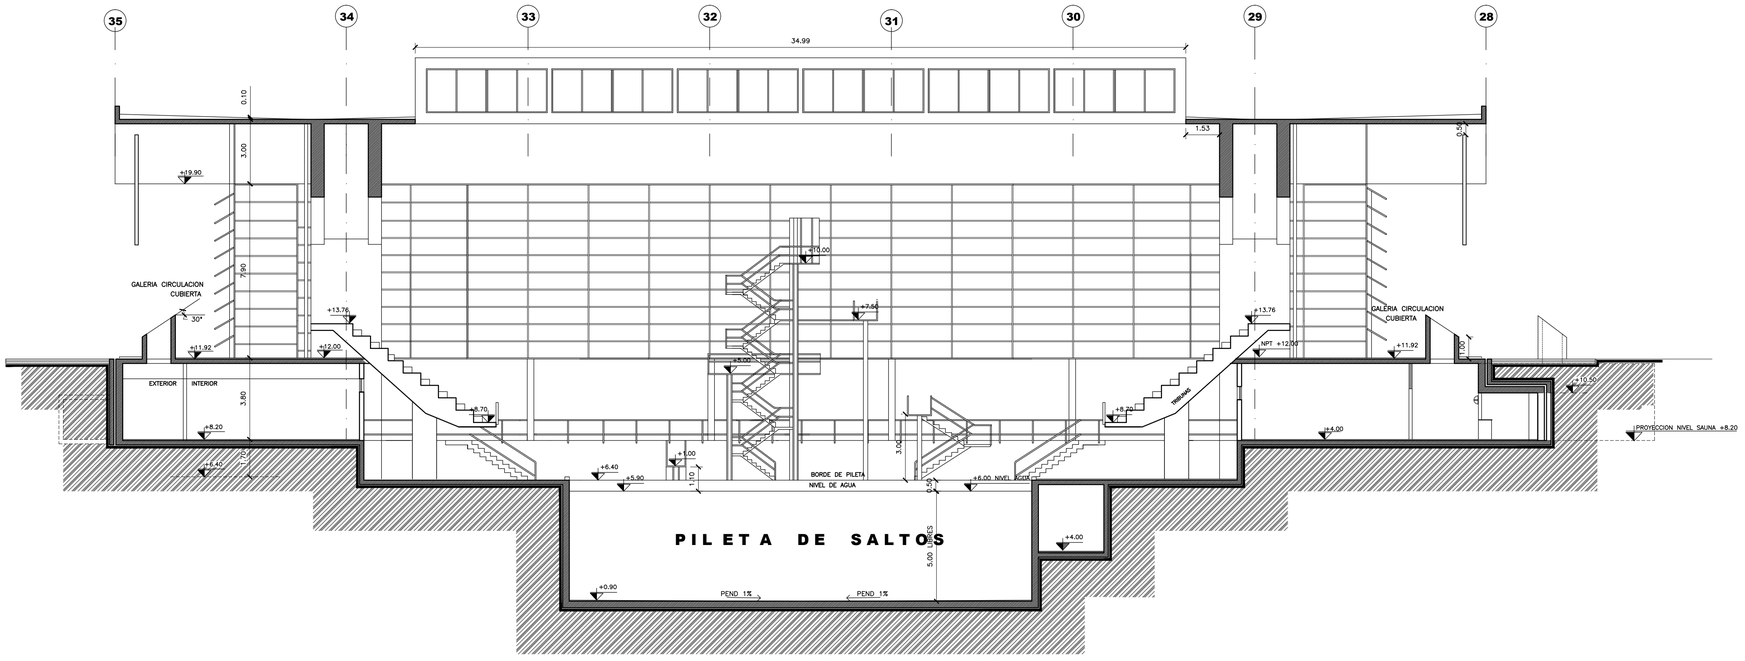

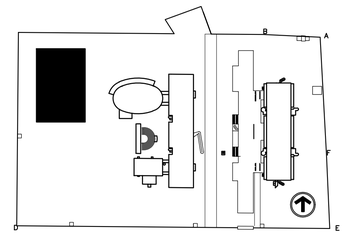

CORTE BB'

OBRA: REGULARIZACION Y TERMINACION PILETA CUBIERTA

CORTE TRANSVERSAL B–B — Lámina N°05

PROPIETARIO: BANCO CENTRAL DEL PARAGUAY
DIRECCION: Federacion Rusa y Cabo 1°Feliciano Marecos

CTA.CTE.CTAL: 15–1031–00 — SUP. del TERRENO: 101.515 m2
SUP.CONSTRUIDA: 15.000 m2

PROFESIONAL: Ing.Sara Miranda — Pat. N°:010–0018780
RELEVANTE

Gerente | Presidente | Profesional Relevante