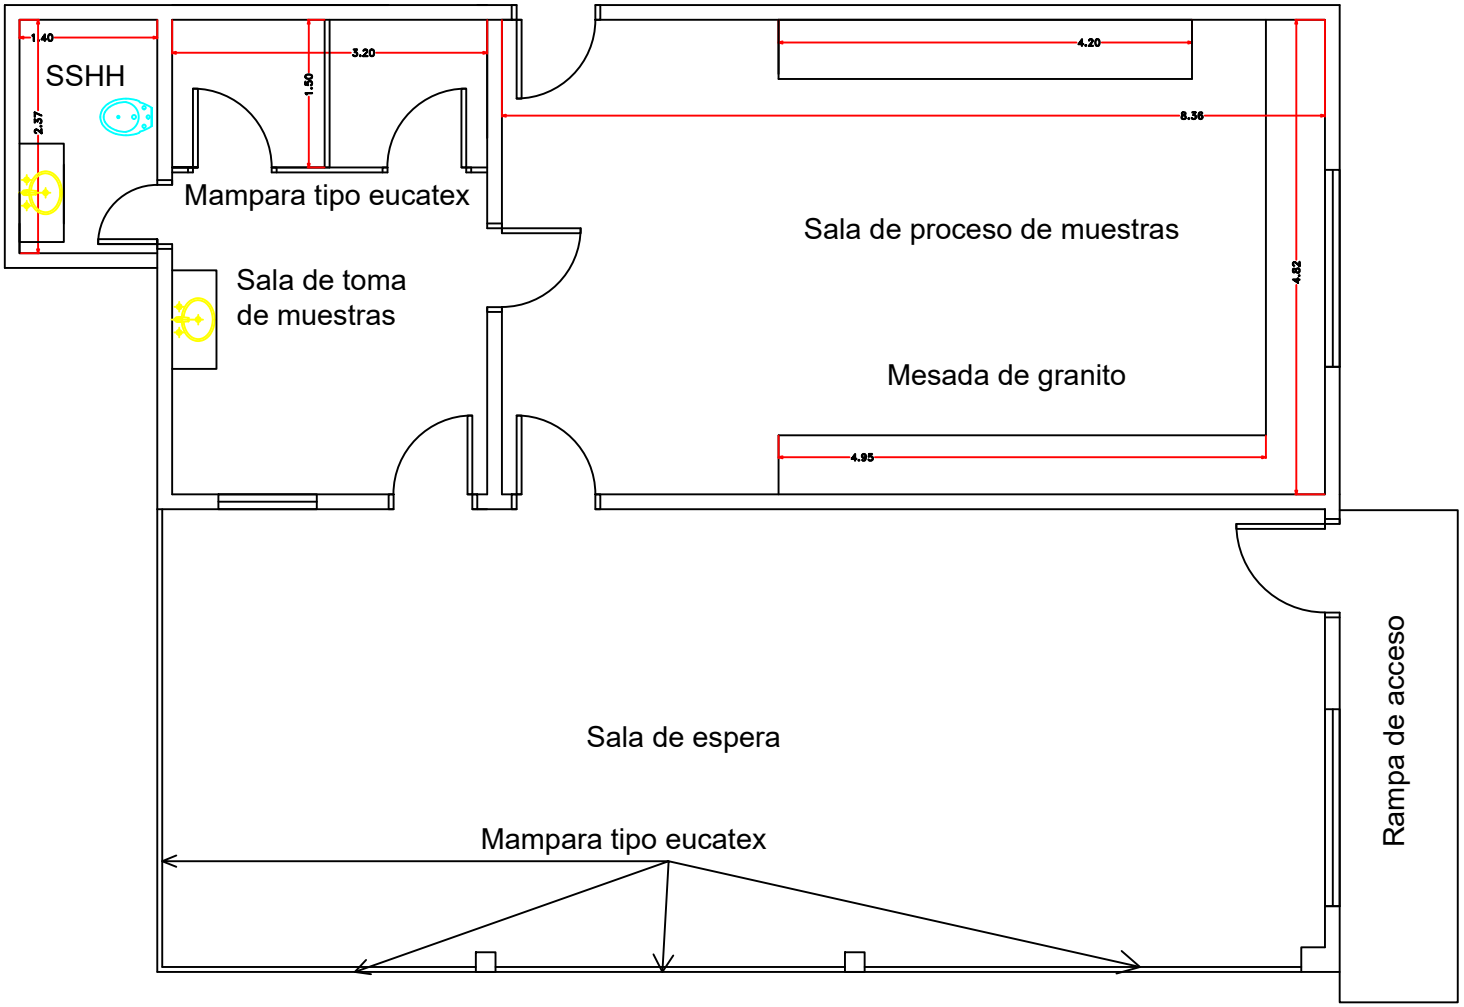

Planta de Arquitectura