Lote N° 3 - Ciudad del Este

Según Addenda N° 1/2012

LOTE N° 3
REGISTRO ELECTORAL

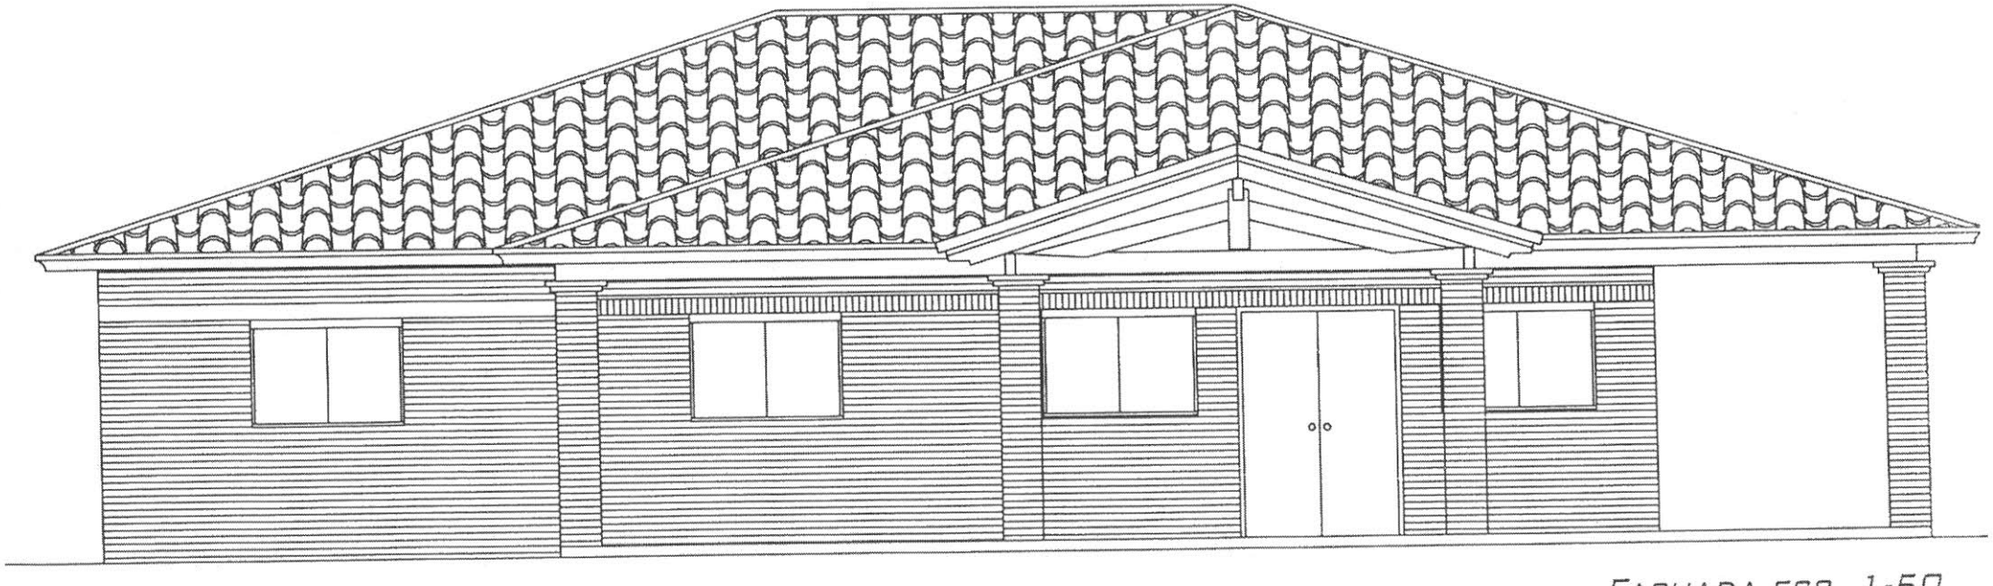

FACHADA ESC. 1-50

LOTE N° 3
REGISTRO ELECTORAL

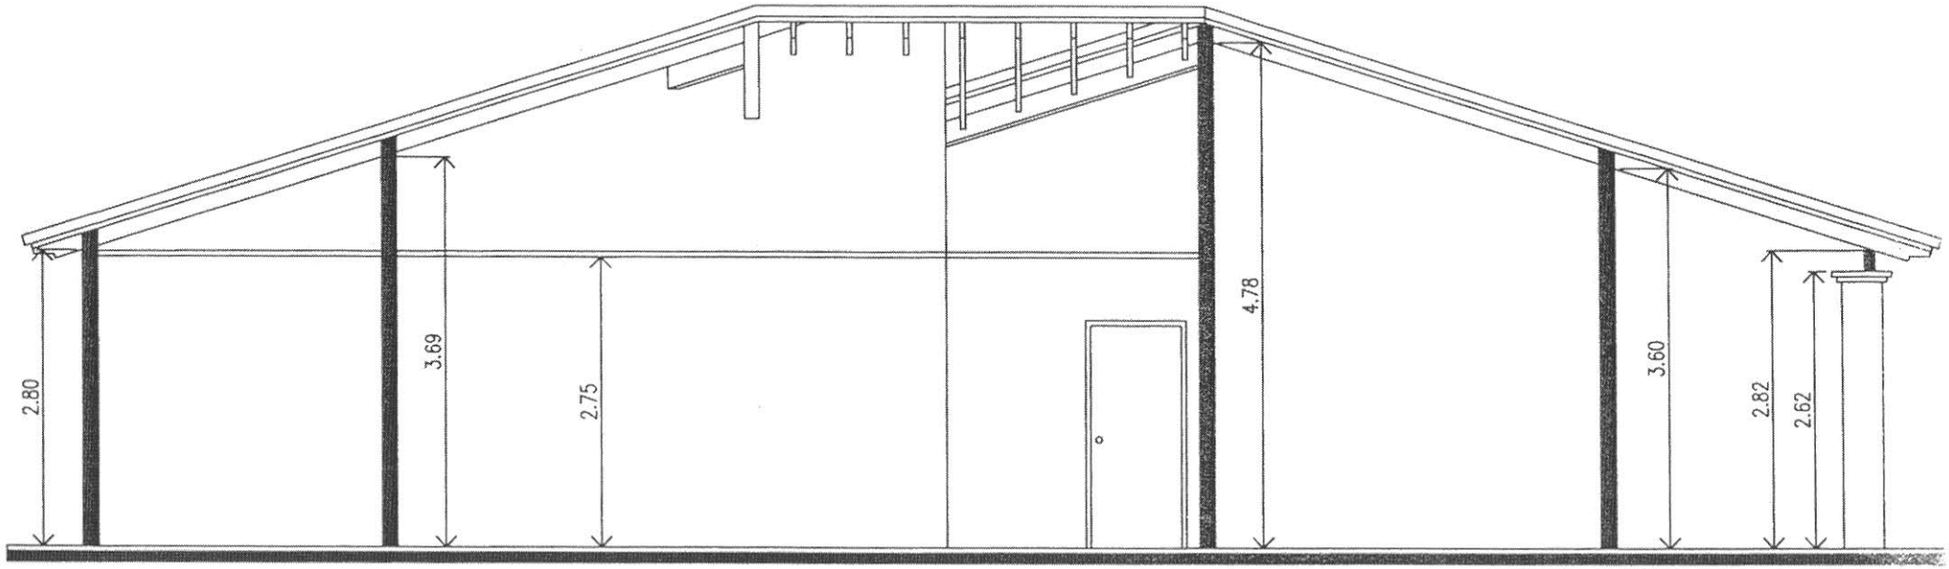

CORTE ESC. 1-50

LOTE N° 3
REGISTRO ELECTORAL

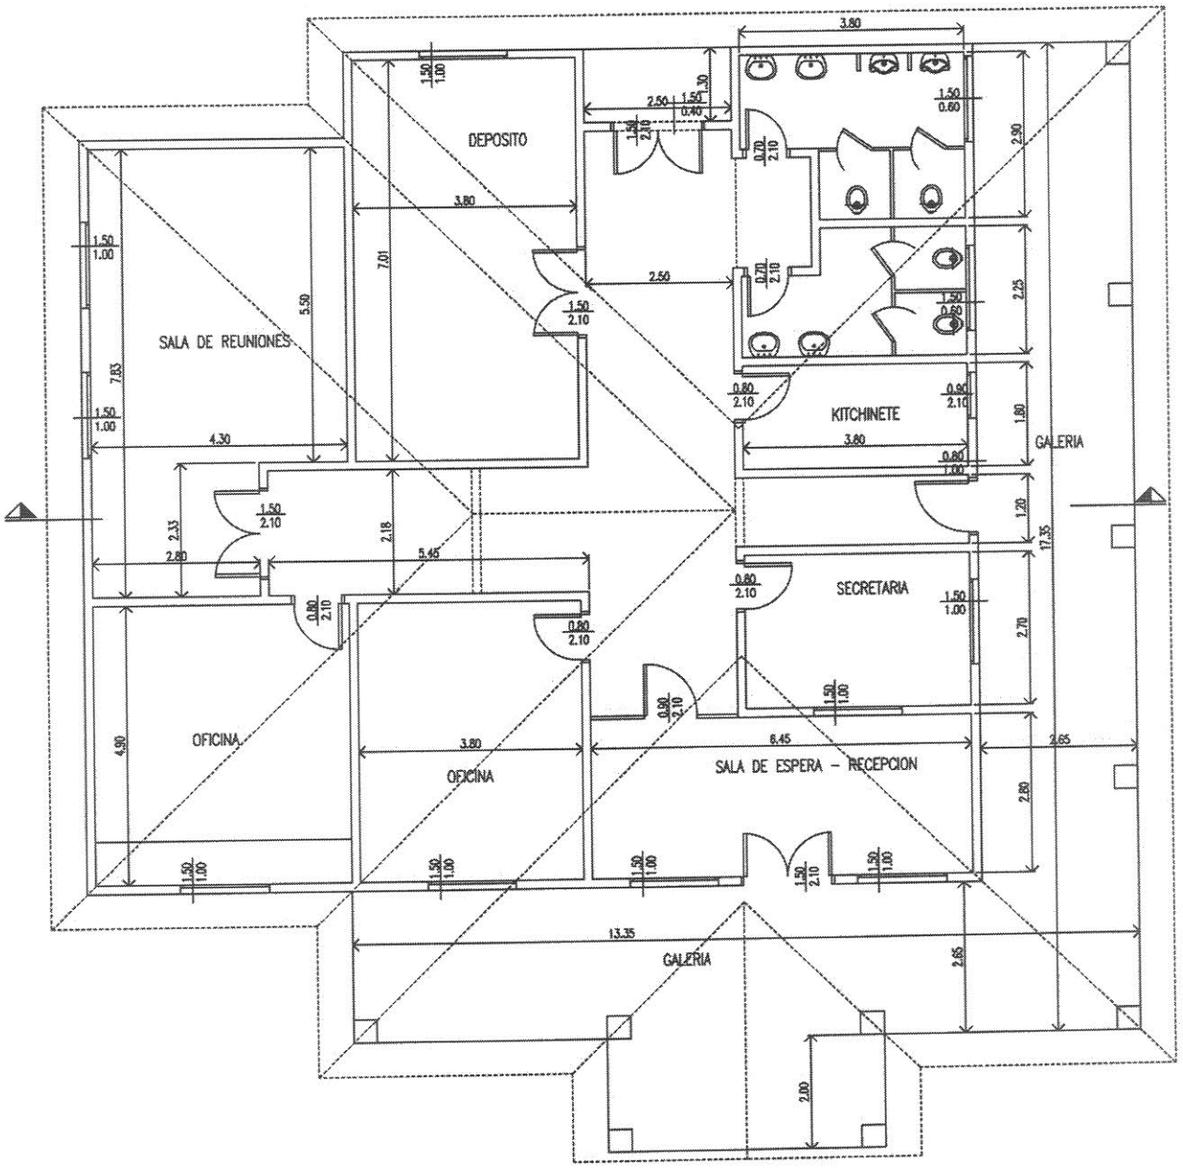

PLANTA ACOTADA - SUPERFICIE: 275,00 m2

LOTE N° 3
CASETA GUARDIA

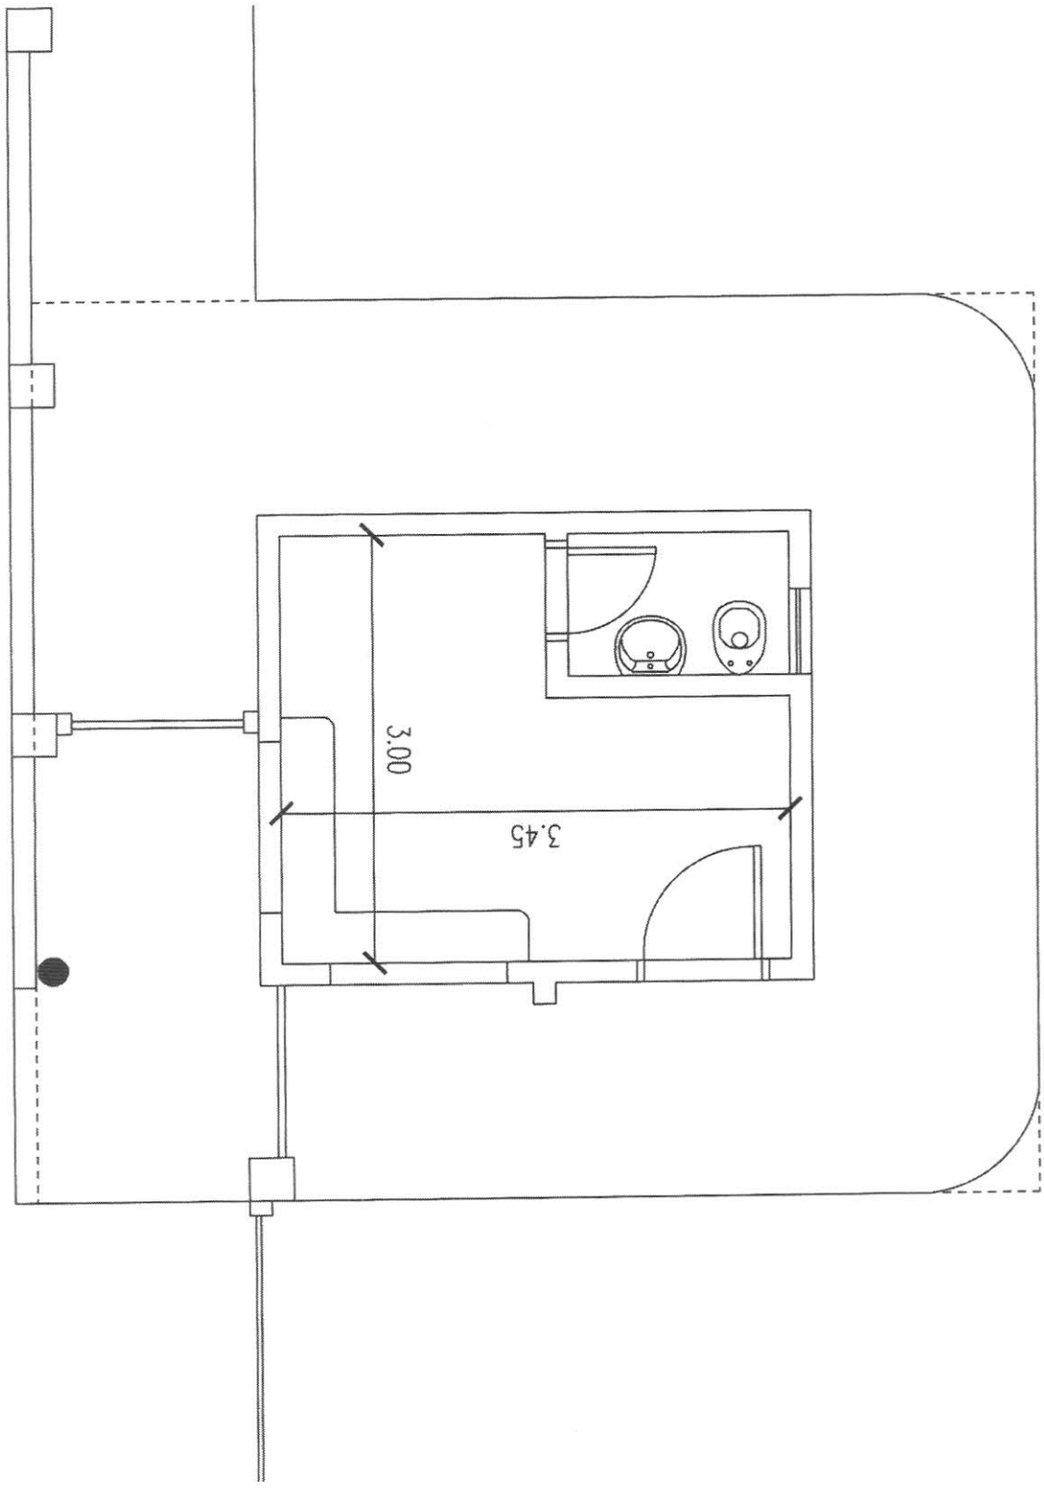

LOTE N° 3

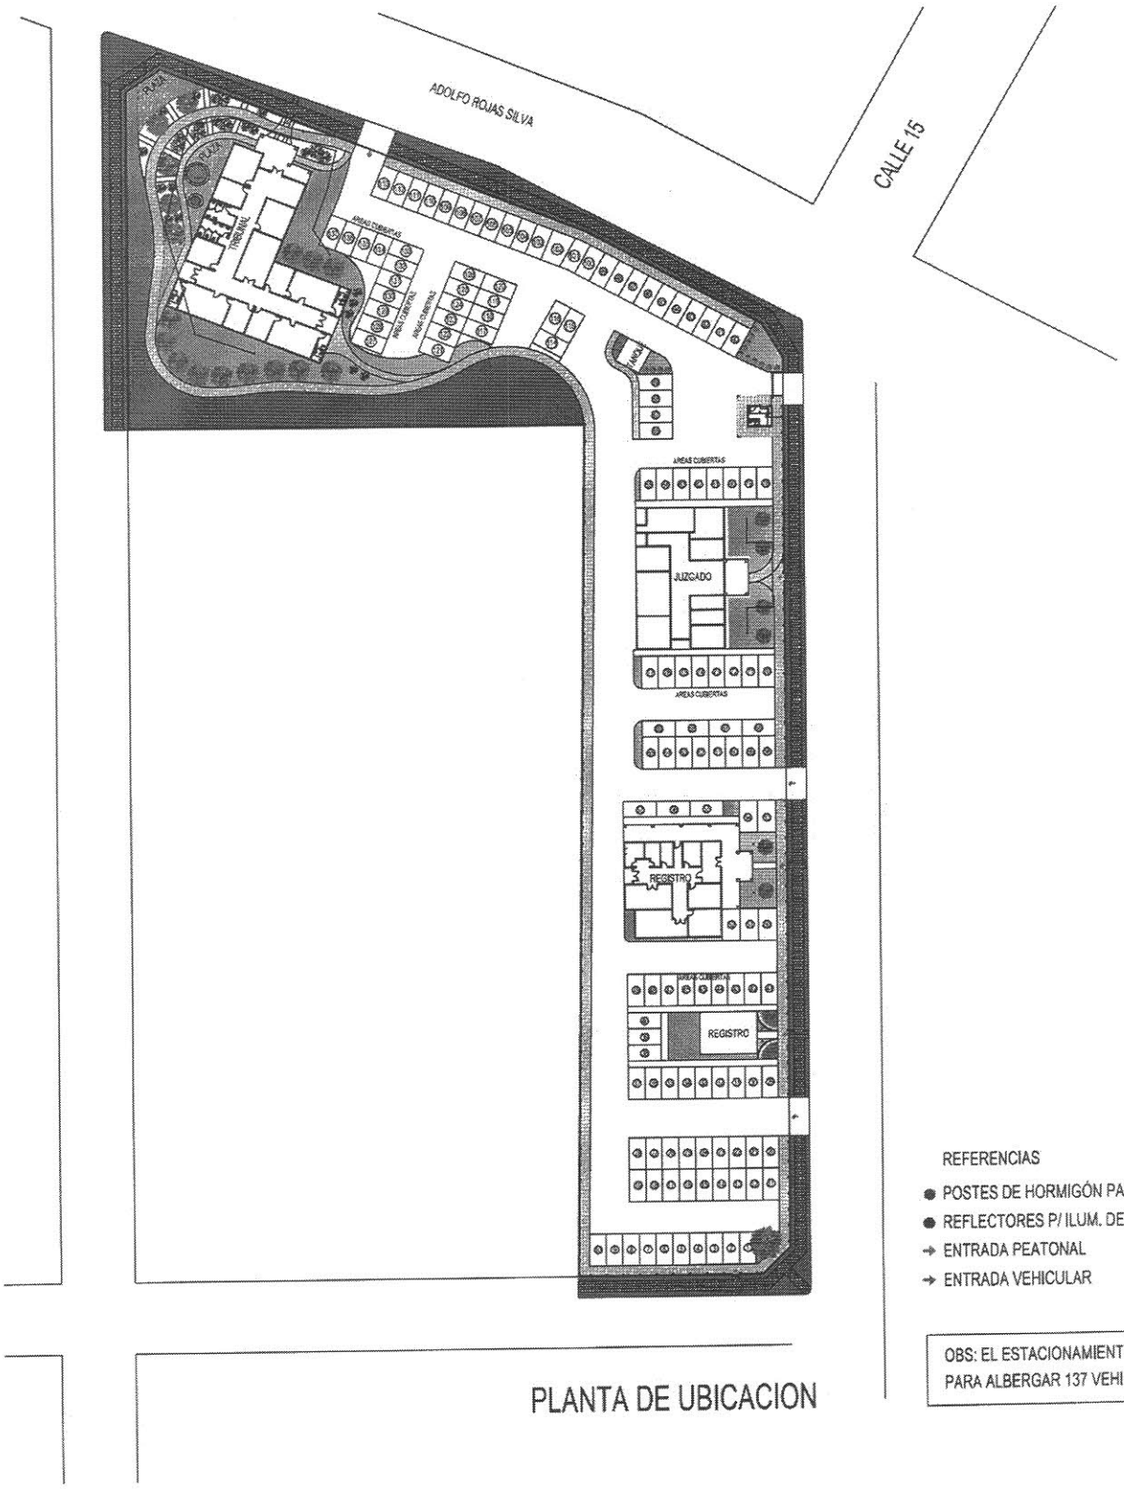

REFERENCIAS

- POSTES DE HORMIGÓN PARA ILUMINACIÓN
- REFLECTORES P/ ILUM. DE FACHADA
- ENTRADA PEATONAL
- ENTRADA VEHICULAR

OBS: EL ESTACIONAMIENTO TIENE UNA CAPACIDAD PARA ALBERGAR 137 VEHICULOS

PLANTA DE UBICACION