*MUNICIPALIDAD DE EDELIRA*
*Gobierno Municipal 2.010-2.015*
*CONTRIBUYA POR UN EDELIRA MEJOR*
*Av. Padre Daniel Linch e/ Av. San José Obrero*
*Itapúa - Paraguay – Telef. (021) 327 0407/8*
muniedelira@hotmail.com

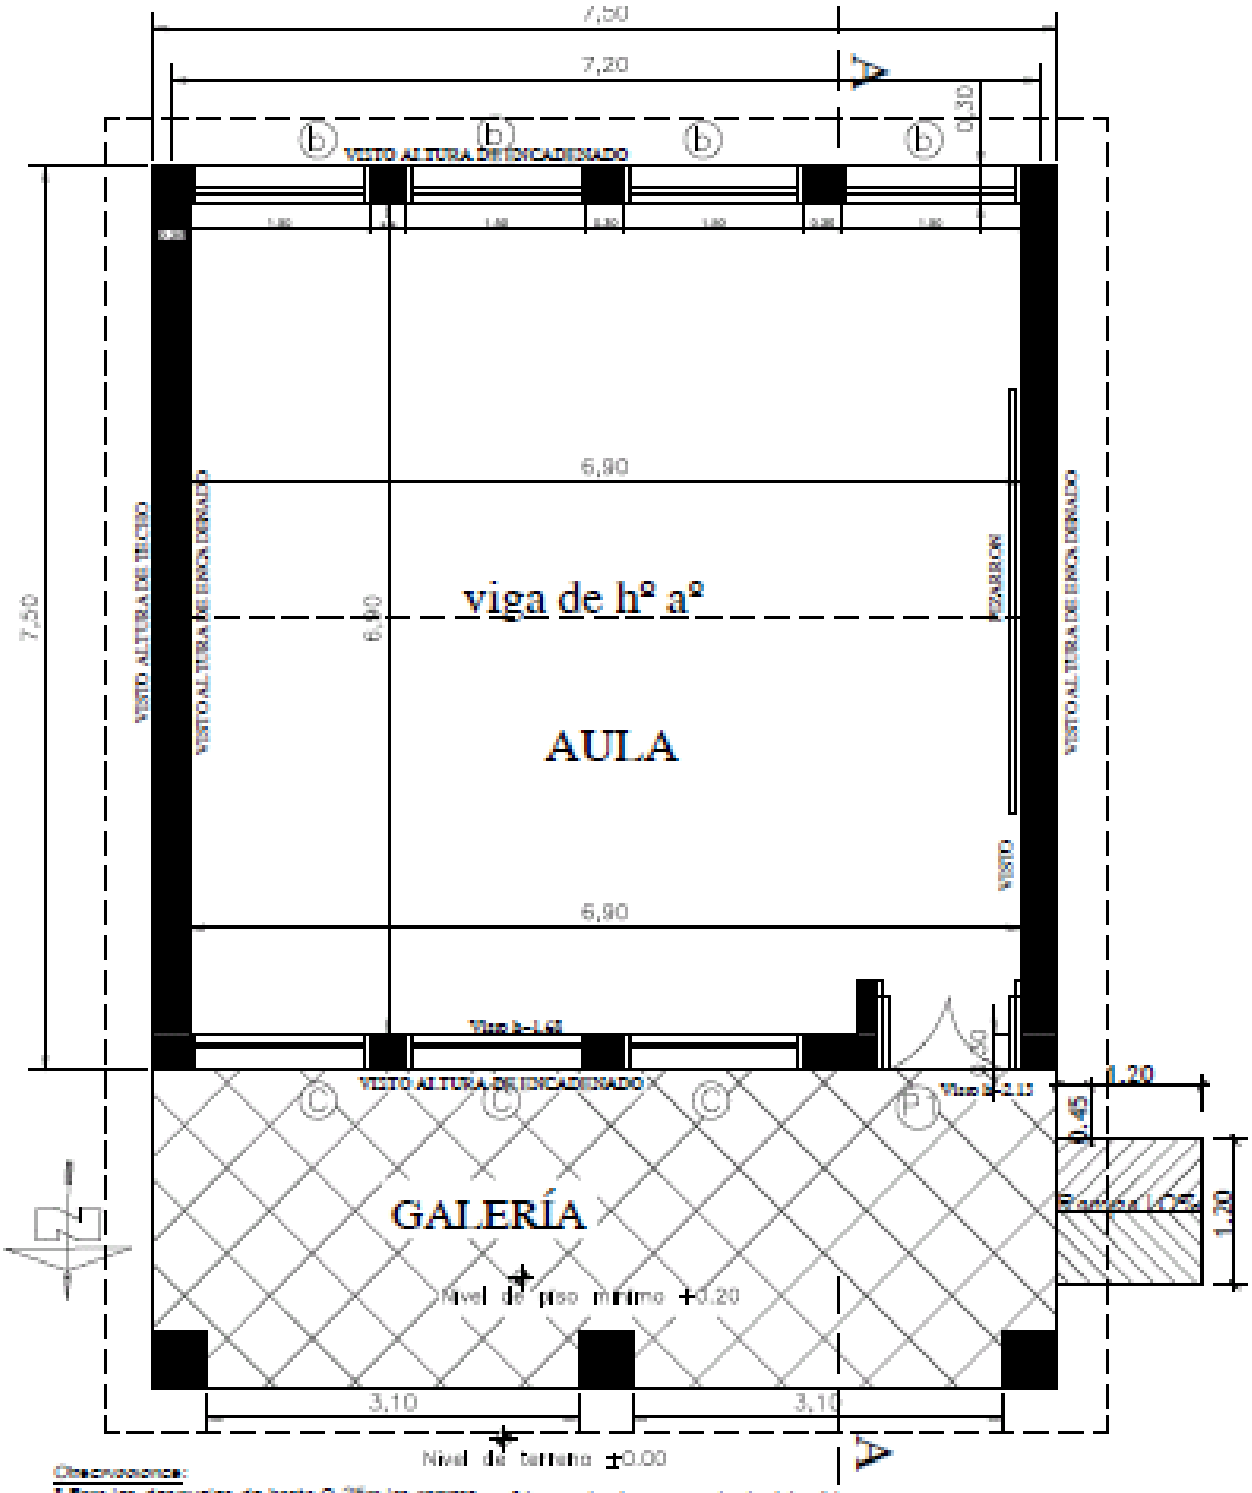


Observaciones:

* Para los desniveles de hasta 0.25m las rampas deberán tener una pendiente de hasta 10%.

* La puerta de acceso al aula deberá tener una luz libre de vano de 1.00m como mínimo.

*MUNICIPALIDAD DE EDELIRA*
*Gobierno Municipal 2.010-2.015*
*CONTRIBUYA POR UN EDELIRA MEJOR*
***Av. Padre Daniel Linch e/ Av. San José Obrero***
***Itapúa - Paraguay – Telef. (021) 327 0407/8***
muniedelira@hotmail.com

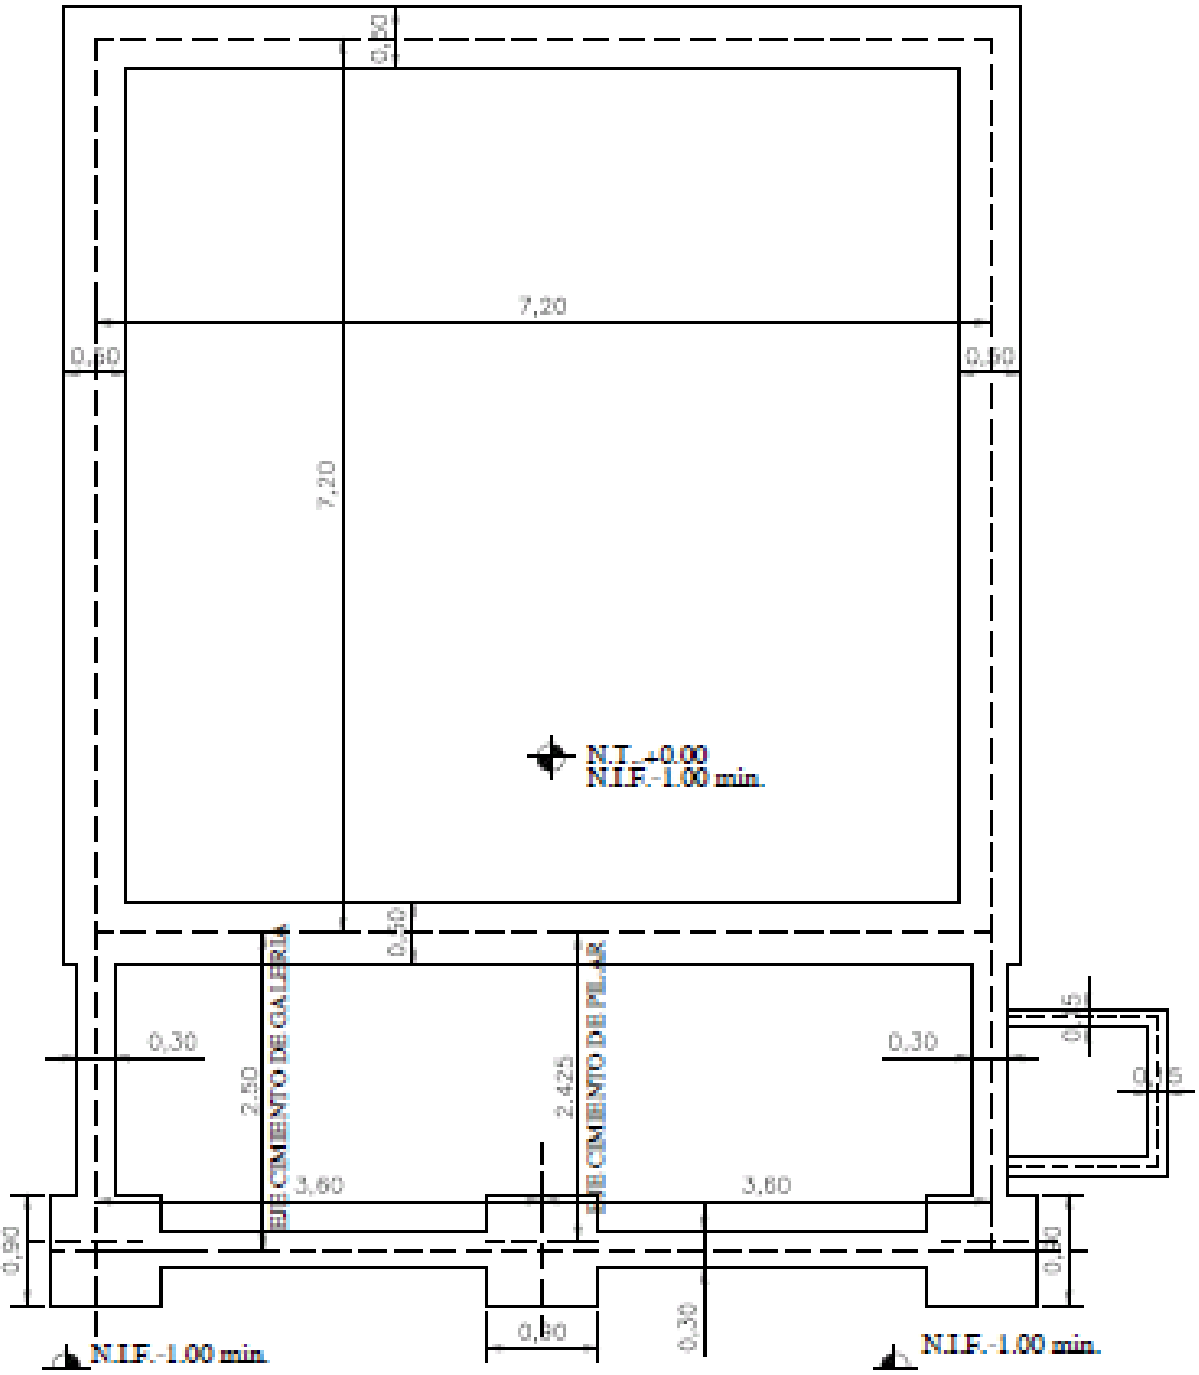

*MUNICIPALIDAD DE EDELIRA*
*Gobierno Municipal 2.010-2.015*
*CONTRIBUYA POR UN EDELIRA MEJOR*
*Av. Padre Daniel Linch e/ Av. San José Obrero*
*Itapúa - Paraguay – Telef. (021) 327 0407/8*
muniedelira@hotmail.com

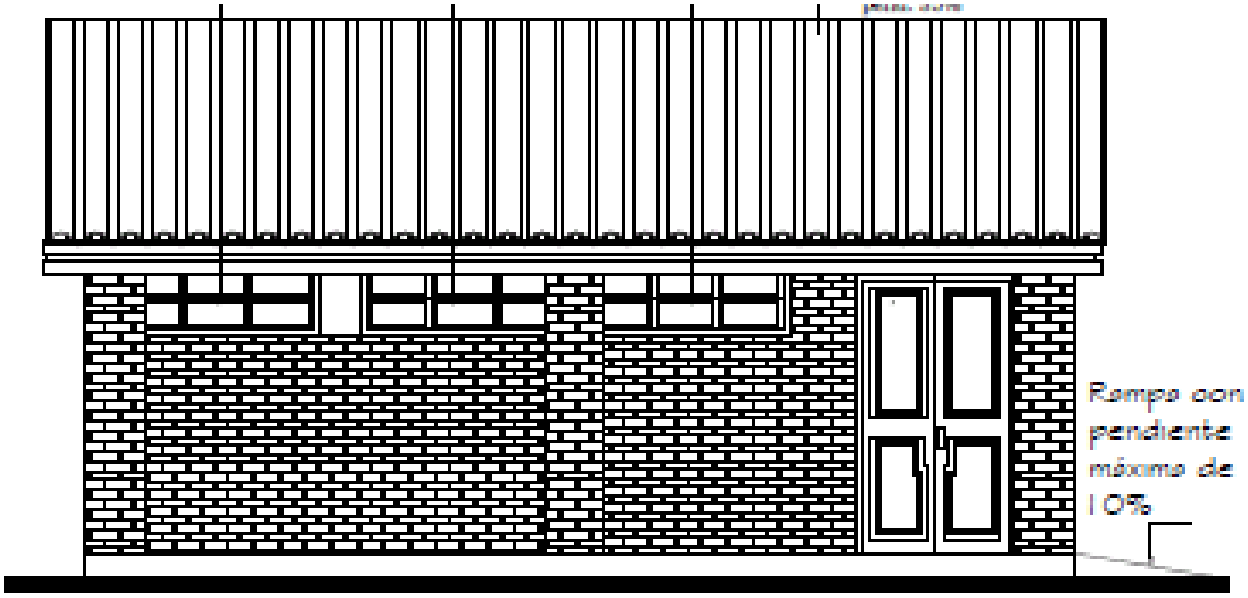


FACHADA FRONTAL

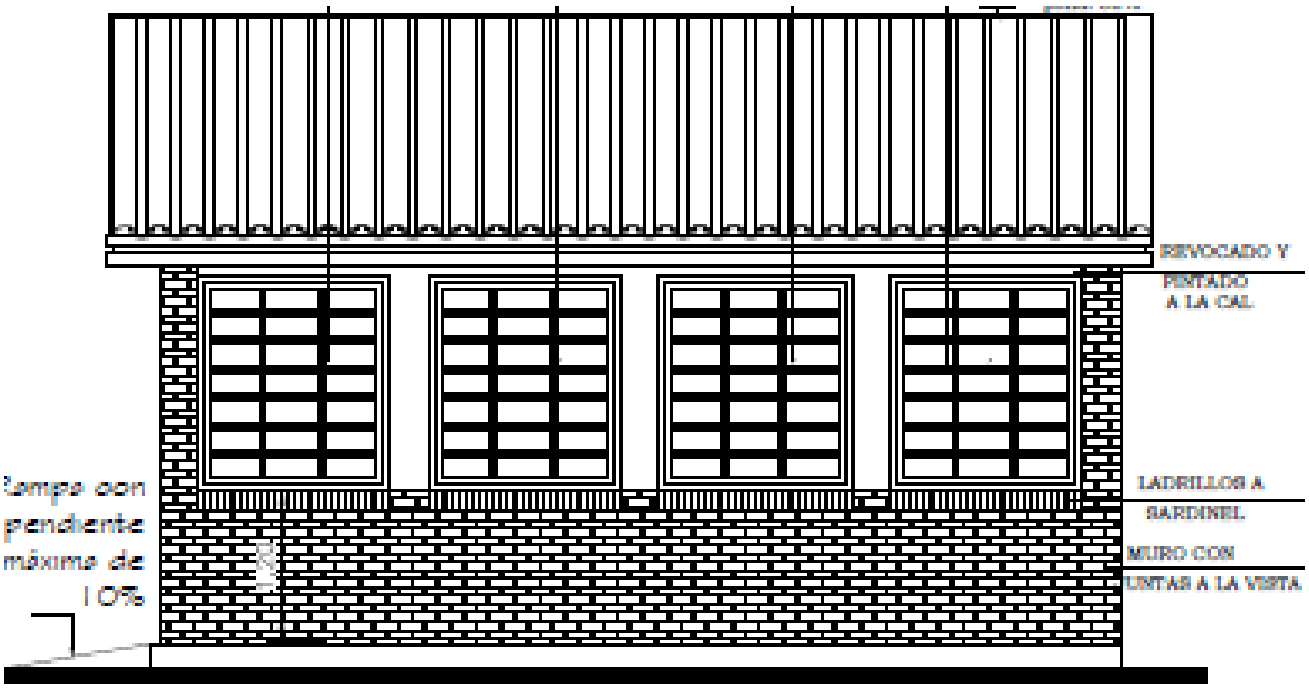

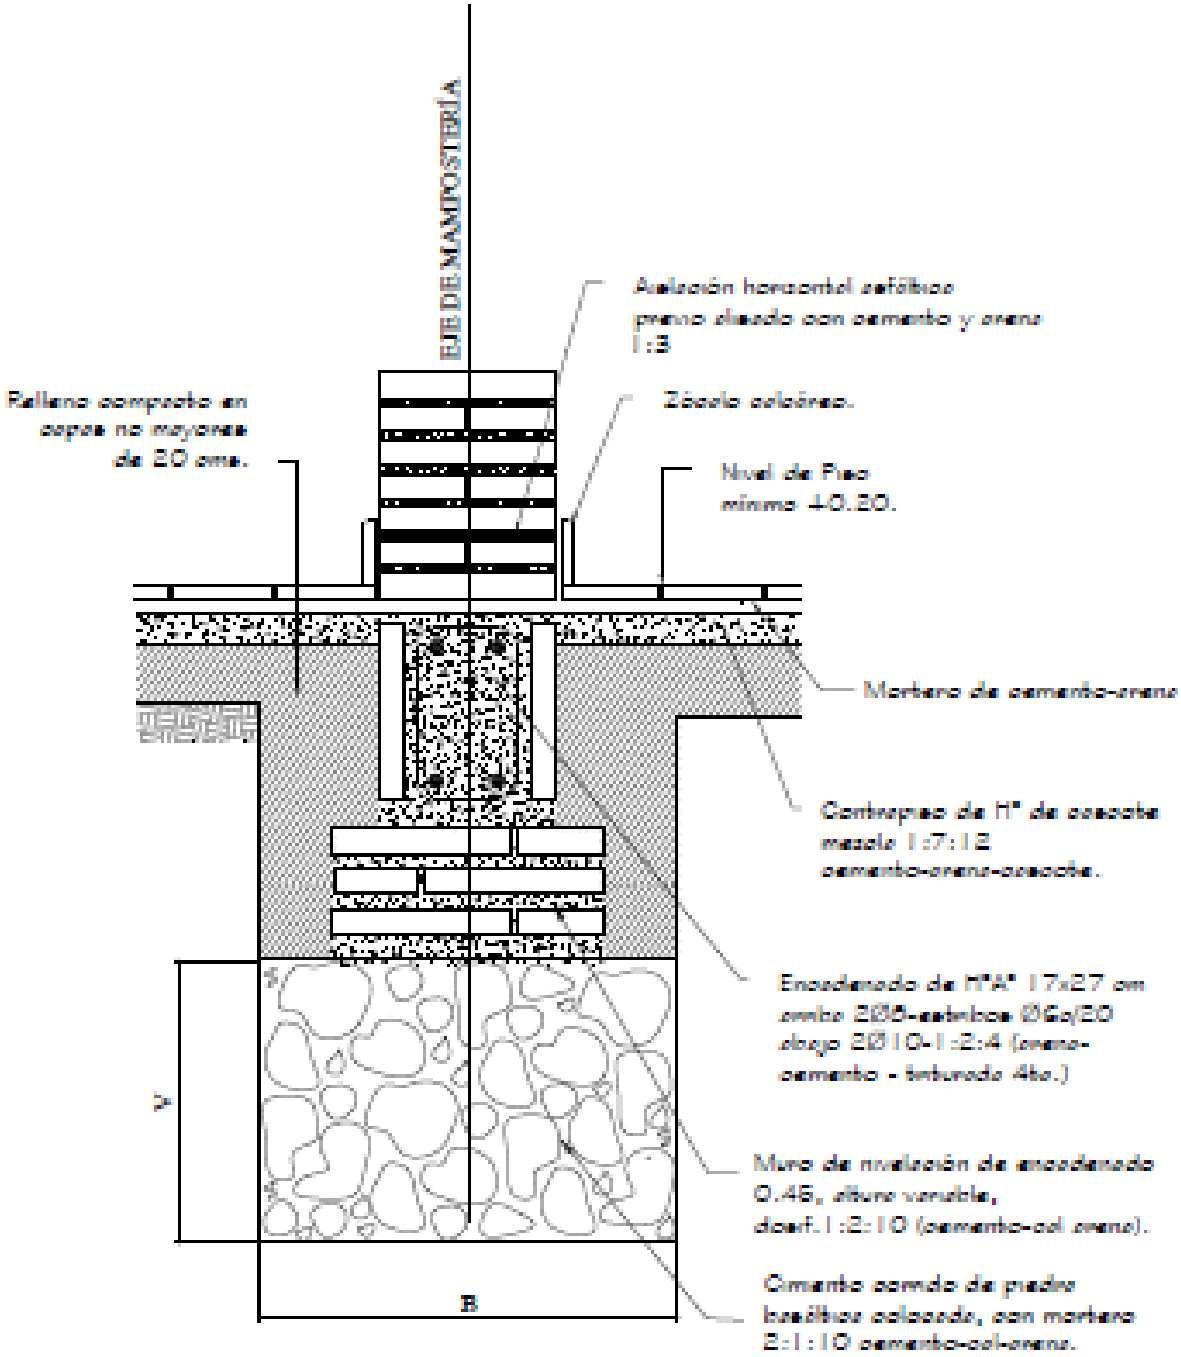


*Obs.:*

*V = variable*

*B = ancho de cimentación*

*MUNICIPALIDAD DE EDELIRA*
*Gobierno Municipal 2.010-2.015*
*CONTRIBUYA POR UN EDELIRA MEJOR*
*Av. Padre Daniel Linch e/ Av. San José Obrero*
*Itapúa - Paraguay – Telef. (021) 327 0407/8*
muniedelira@hotmail.com

# Viga de H°A° 0.20 x 0.45

Nota: En la viga de hormigon armado dejar brotes de arranque para futura construcción

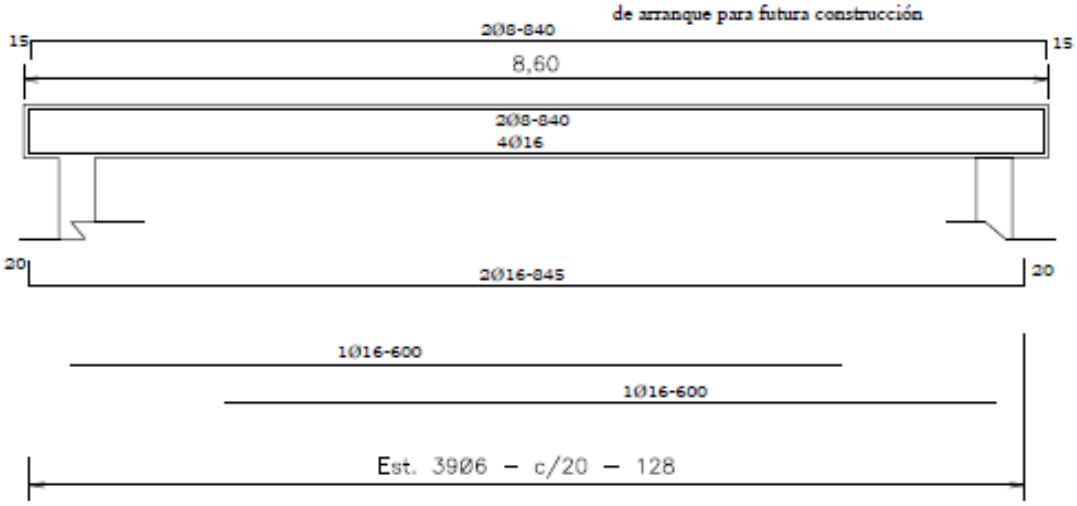


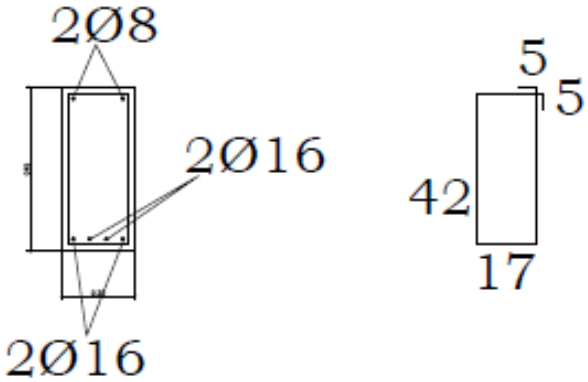

*MUNICIPALIDAD DE EDELIRA*
*Gobierno Municipal 2.010-2.015*
*CONTRIBUYA POR UN EDELIRA MEJOR*
*Av. Padre Daniel Linch e/ Av. San José Obrero*
*Itapúa - Paraguay – Telef. (021) 327 0407/8*
muniedelira@hotmail.com

# ENCADENADO SUPERIOR Y INFERIOR PARA MURO DE 0.30 (DOBLE 0.15)

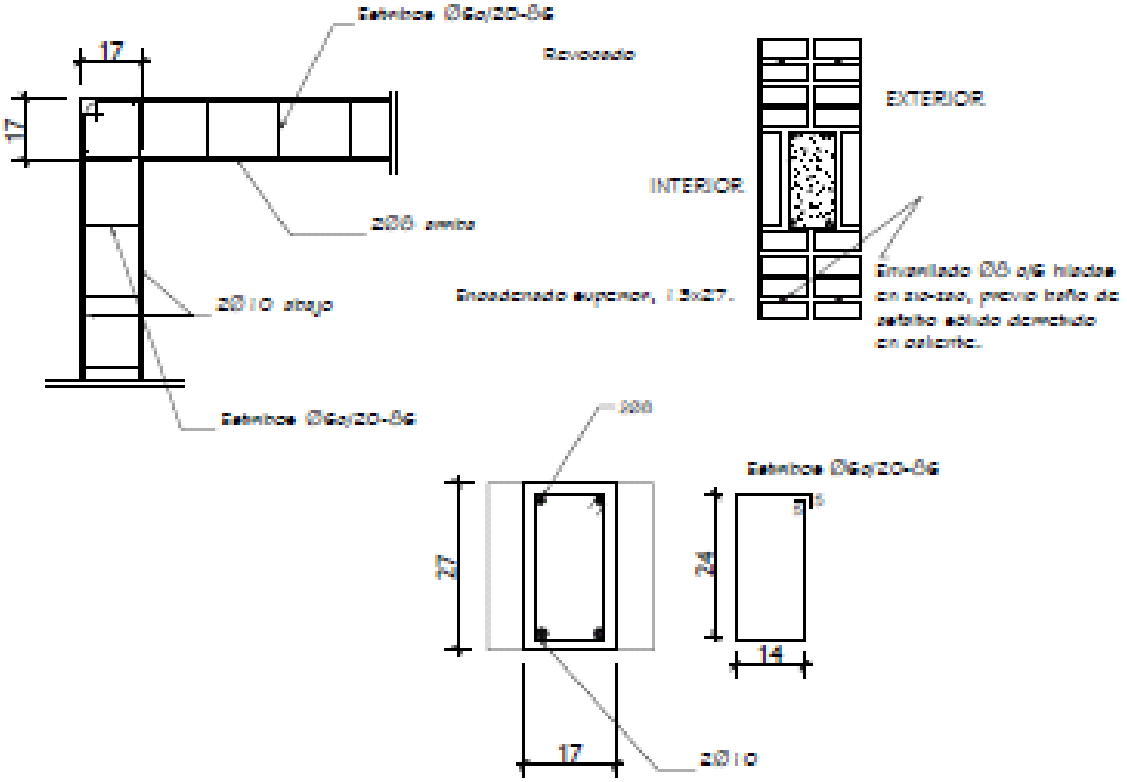


# ENCADENADO SUPERIOR PARA MURO DE 0.15

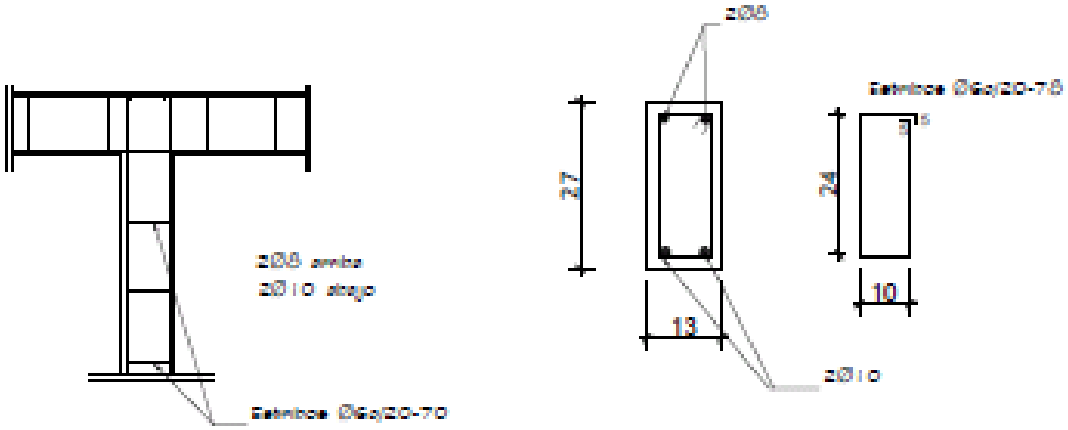

*MUNICIPALIDAD DE EDELIRA*
*Gobierno Municipal 2.010-2.015*
*CONTRIBUYA POR UN EDELIRA MEJOR*
*Av. Padre Daniel Linch e/ Av. San José Obrero*
*Itapúa - Paraguay – Telef. (021) 327 0407/8*
muniedelira@hotmail.com

# DETALLE DADO DE Ho. Ao

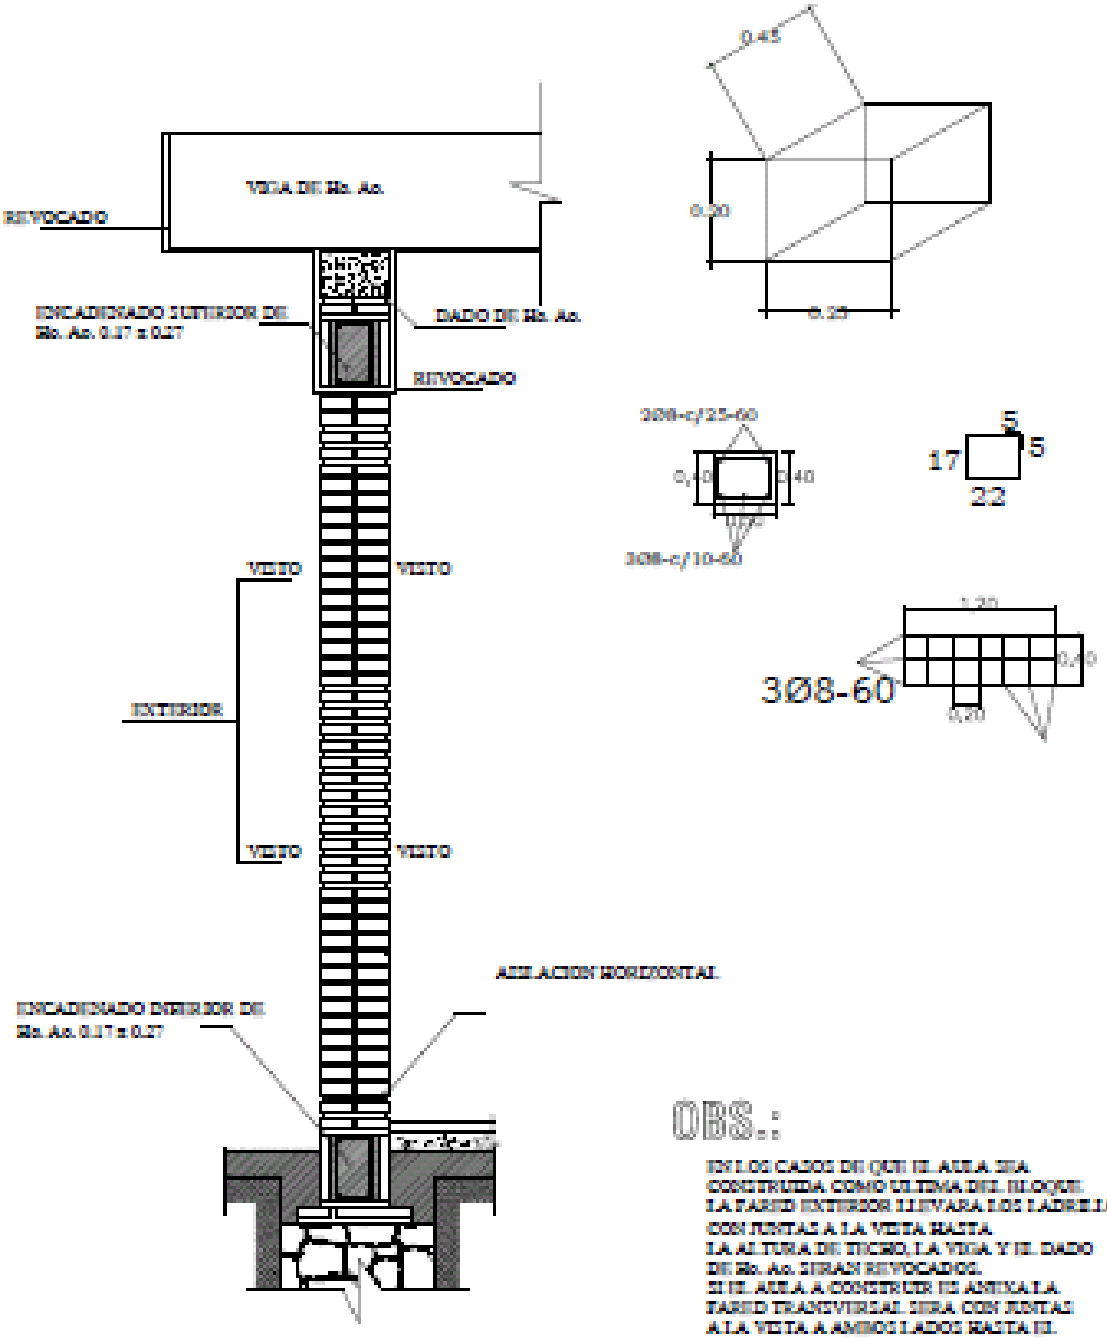


## OBS.:

EN LOS CASOS DE QUE EL AULA SEA CONSTRUIDA COMO ULTIMA DEL BLOQUE LA PARED EXTERIOR LLEVARA LOS LADRILLOS CON JUNTAS A LA VISTA HASTA LA ALTURA DE TECHO, LA VIGA Y EL DADO DE Ho. Ao. SERAN REVOCADOS.
SI EL AULA A CONSTRUIR SE ANEXA LA PARED TRANSVERSAL SERA CON JUNTAS A LA VISTA A AMBOS LADOS HASTA EL ENCADENADO SUPERIOR Y REVOCADO HASTA EL TECHO, TAMBIEN LA VIGA Y EL DADO.

*MUNICIPALIDAD DE EDELIRA*
*Gobierno Municipal 2.010-2.015*
*CONTRIBUYA POR UN EDELIRA MEJOR*
*Av. Padre Daniel Linch e/ Av. San José Obrero*
*Itapúa - Paraguay – Telef. (021) 327 0407/8*
muniedelira@hotmail.com

# DETALLE DE CUÑA

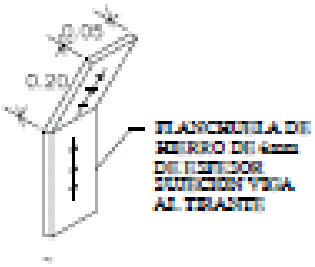


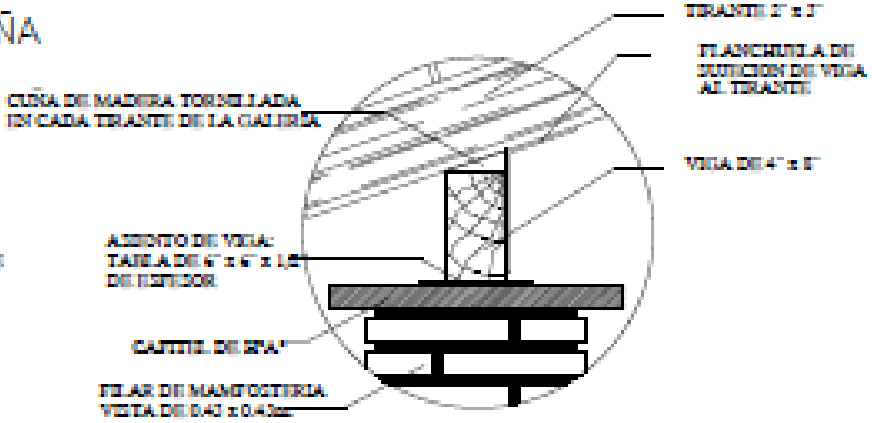


Obs.: Para todos los subs en los apoyos de los tirantes sobre las vigas de galerías, dichos tirantes deberán encuñarse, con cuñas de madera tornillados y planchuela según detalle, cada tirante intermedio

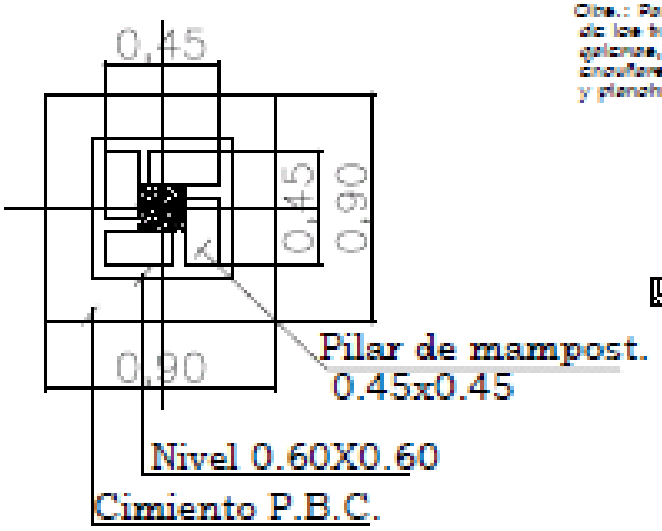


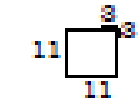


Est. 1Ø6-c/40cm. - 50cm.

Total 8

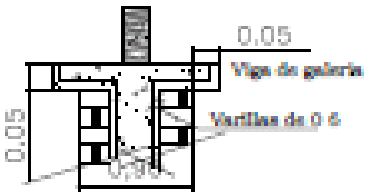


DETALLE CAPITEL

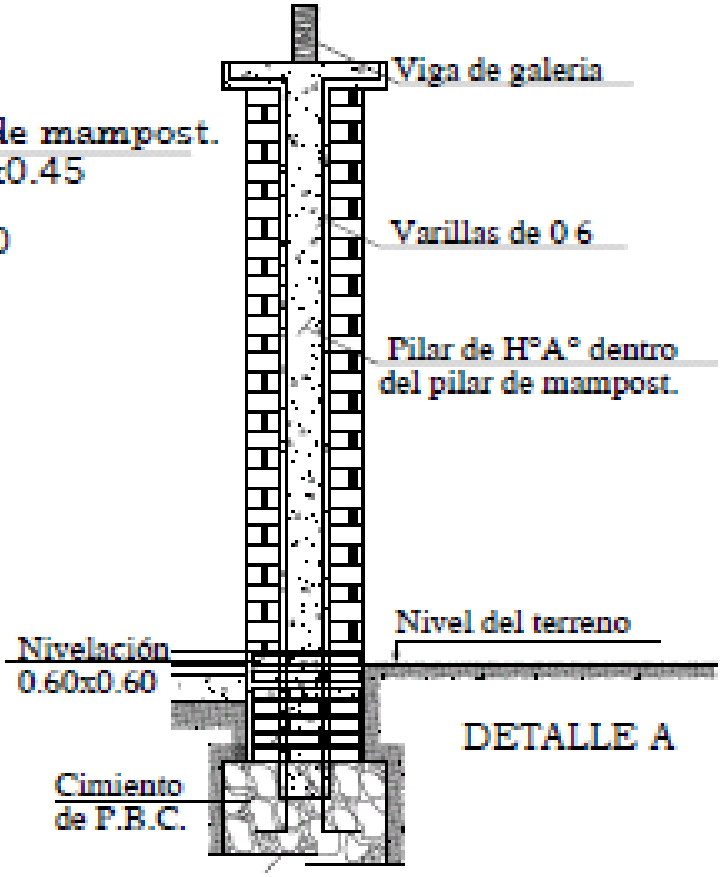


DETALLE A

*MUNICIPALIDAD DE EDELIRA*
*Gobierno Municipal 2.010-2.015*
*CONTRIBUYA POR UN EDELIRA MEJOR*
*Av. Padre Daniel Linch e/ Av. San José Obrero*
*Itapúa - Paraguay – Telef. (021) 327 0407/8*
muniedelira@hotmail.com

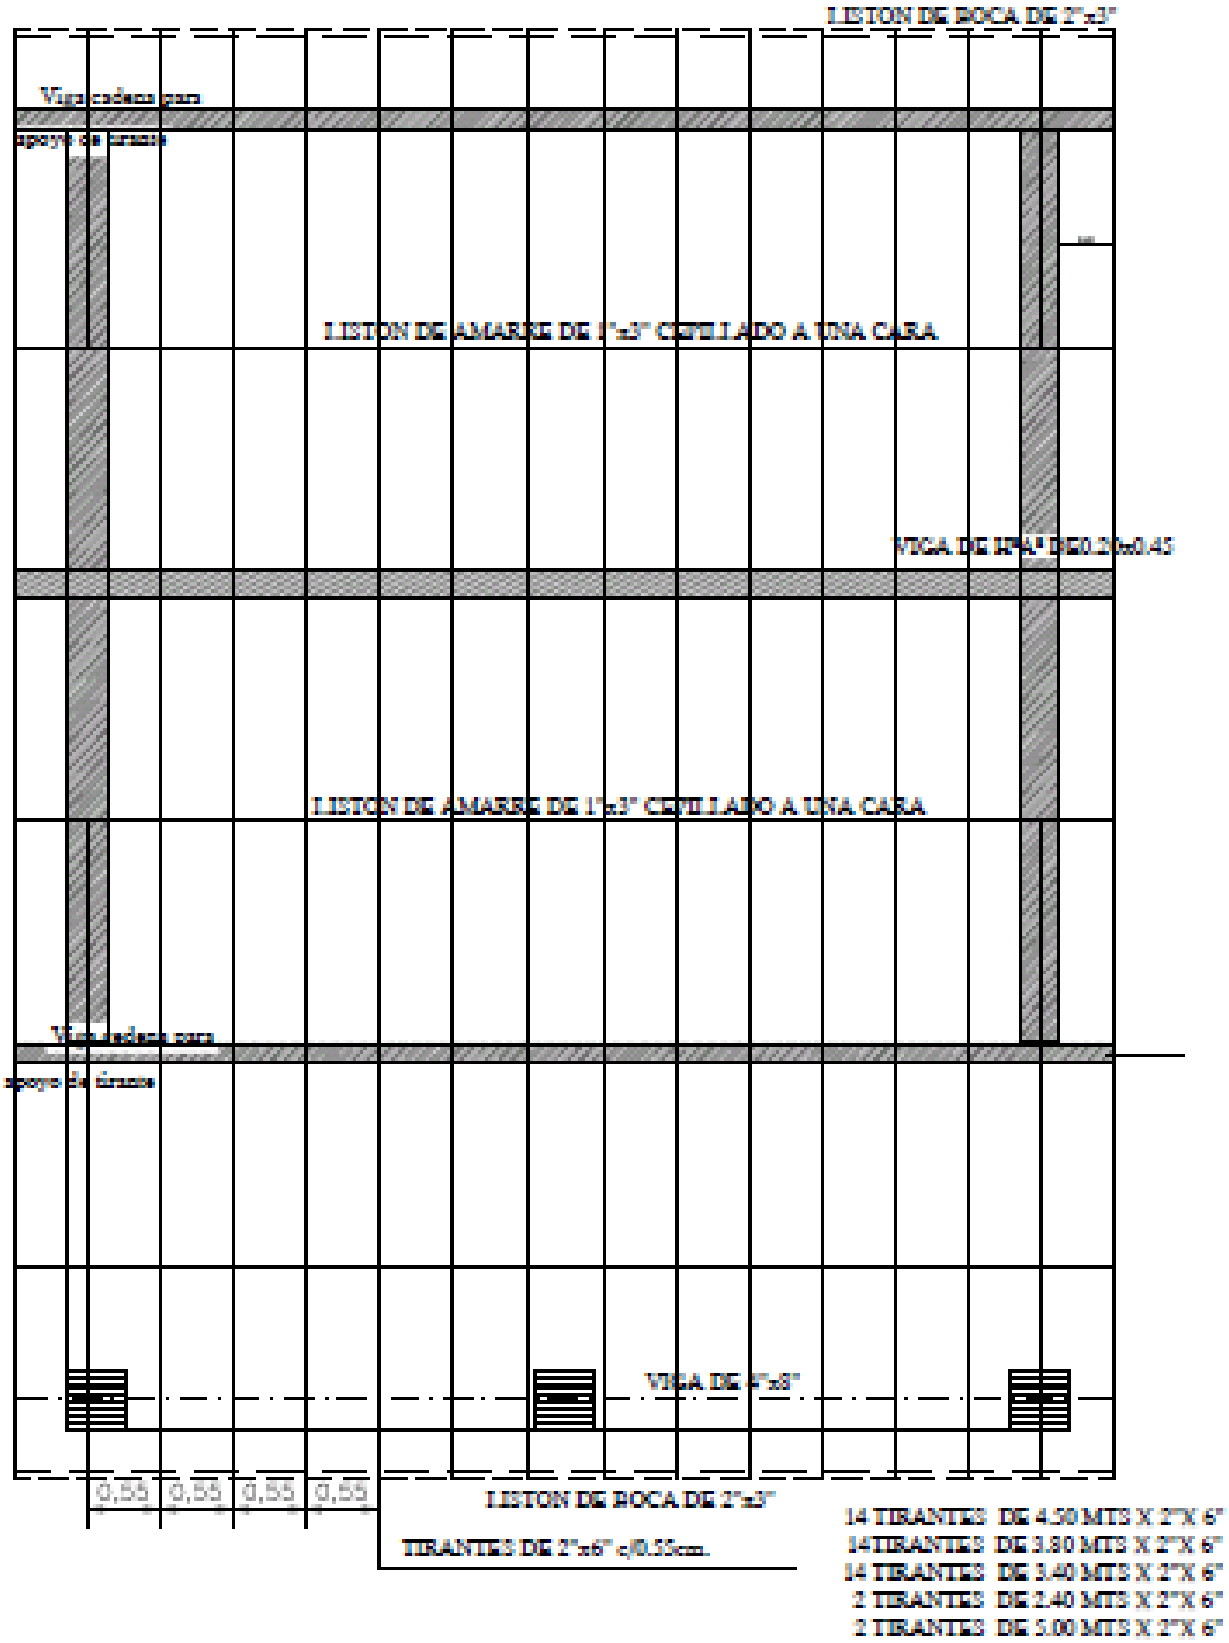

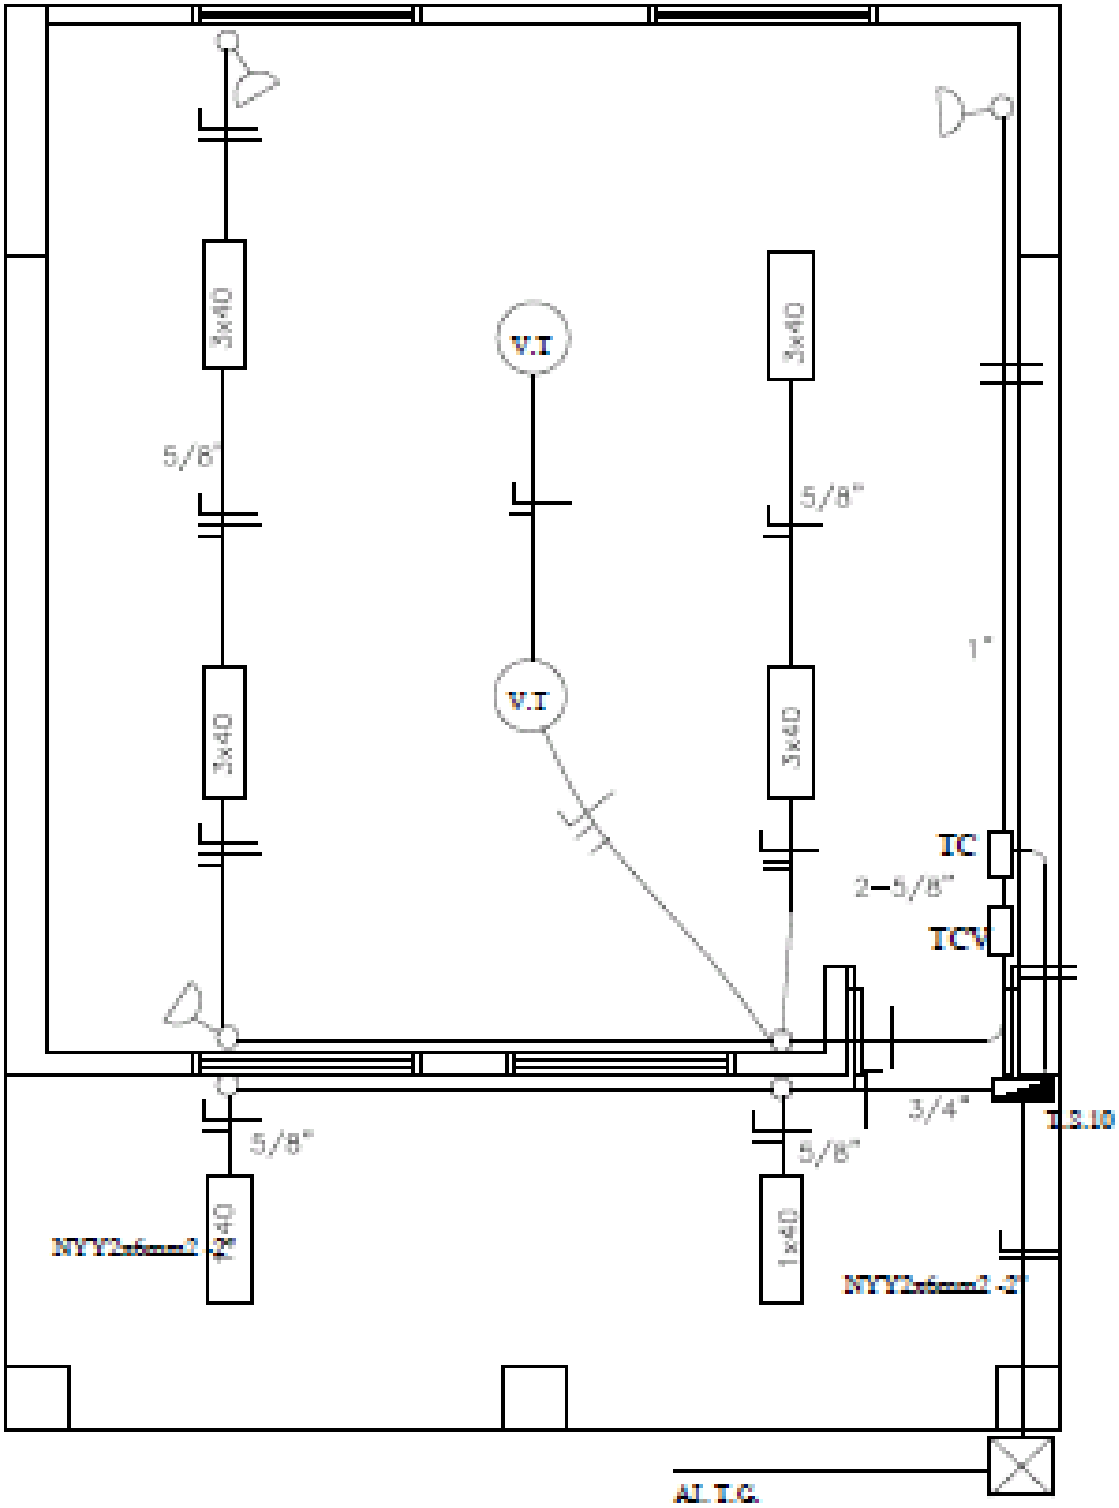
3x40
V.T
3x40
5/8"
5/8"
1"
V.T
3x40
3x40
TC
2–5/8"
TCV
3/4"
T.3.10
5/8"
5/8"
NYY2x6mm2 -2"
1x40
1x40
NYY2x6mm2 -2"
AL. T.C.

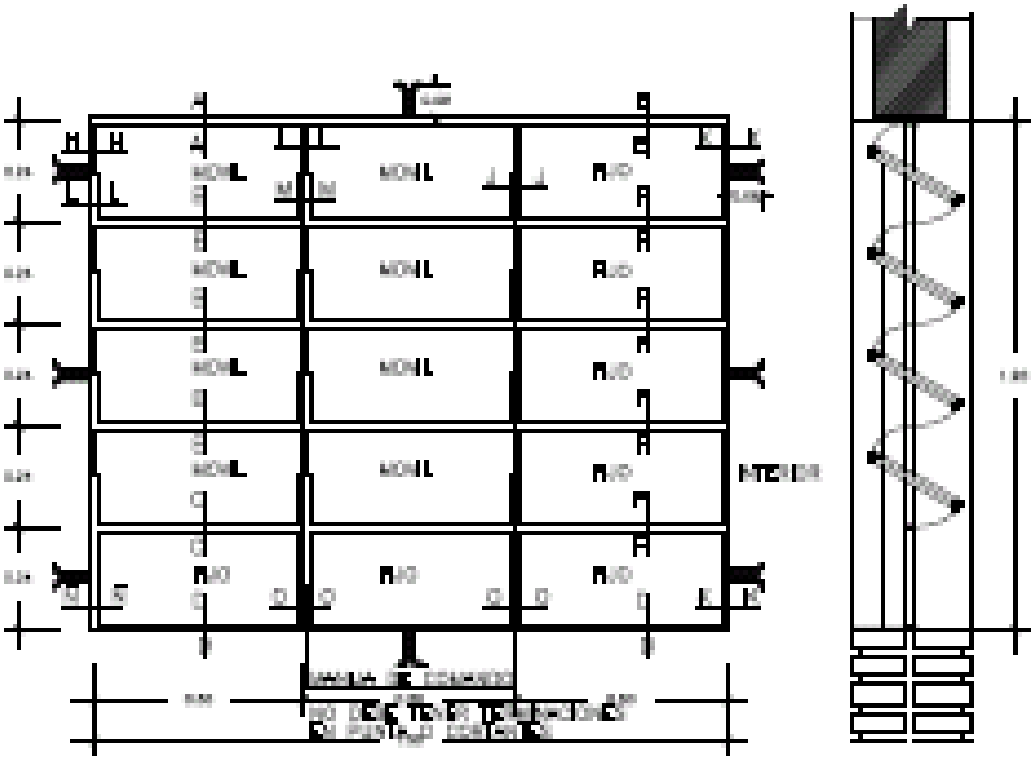

VENTANA BALANCIN TIPO C

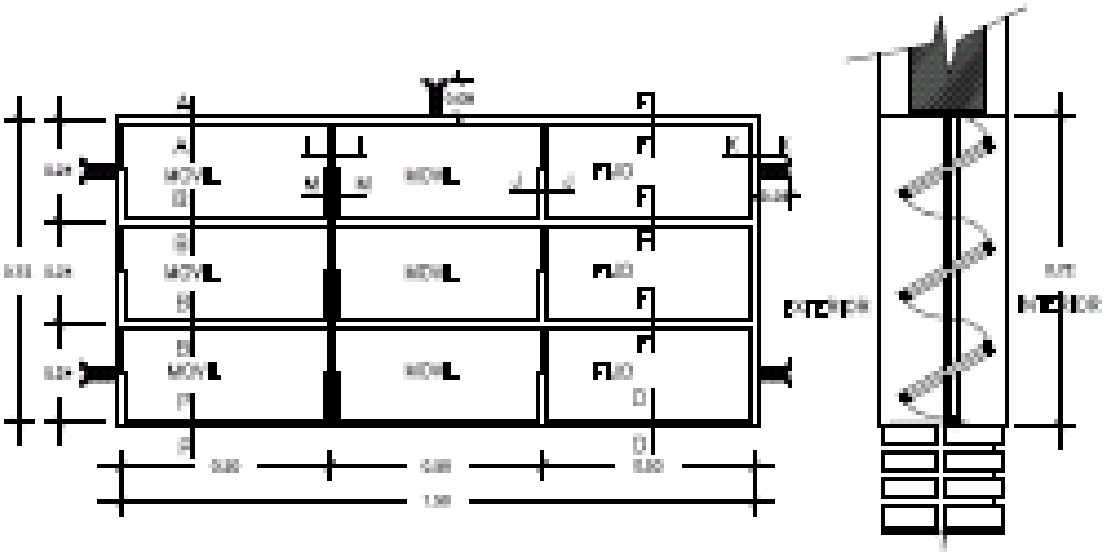

VENTANA BALANCIN TIPO B

*MUNICIPALIDAD DE EDELIRA*
*Gobierno Municipal 2.010-2.015*
*CONTRIBUYA POR UN EDELIRA MEJOR*
*Av. Padre Daniel Linch e/ Av. San José Obrero*
*Itapúa - Paraguay – Telef. (021) 327 0407/8*
muniedelira@hotmail.com

PUERTA DE ACCESO - TABLERO
(ABRE HACIA AFUERA)

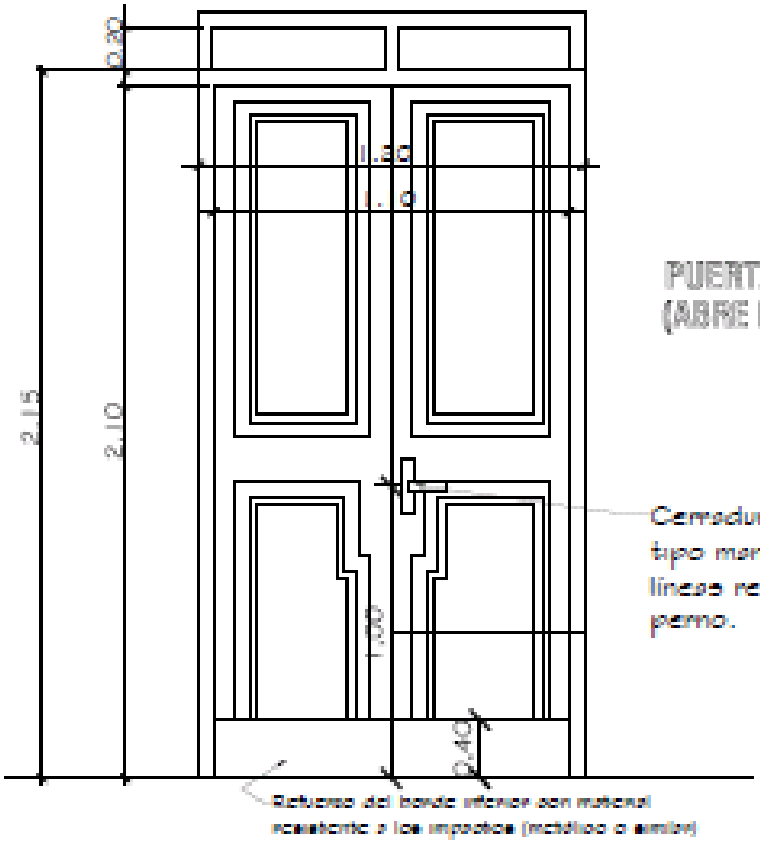


PUERTA DE ACCESO - TABLERO
(ABRE HACIA AFUERA)

Observaciones:
* El modelo de la puerta tablero puede variar, lo importante es respetar las medidas indicadas.
* Se debe eliminar el uso del sistema tambor angular en las cerraduras.

*MUNICIPALIDAD DE EDELIRA*
*Gobierno Municipal 2.010-2.015*
*CONTRIBUYA POR UN EDELIRA MEJOR*
*Av. Padre Daniel Linch e/ Av. San José Obrero*
*Itapúa - Paraguay – Telef. (021) 327 0407/8*
muniedelira@hotmail.com

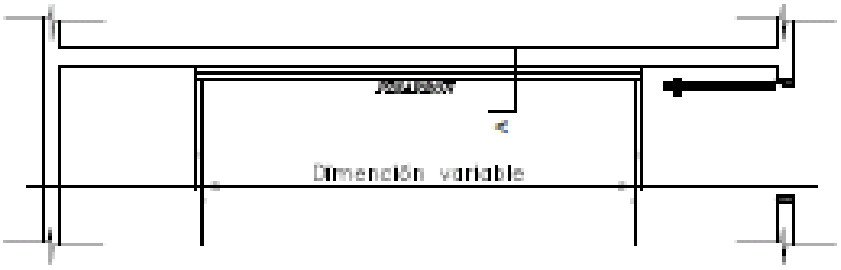


UBICACIÓN DEL PIZARRÓN

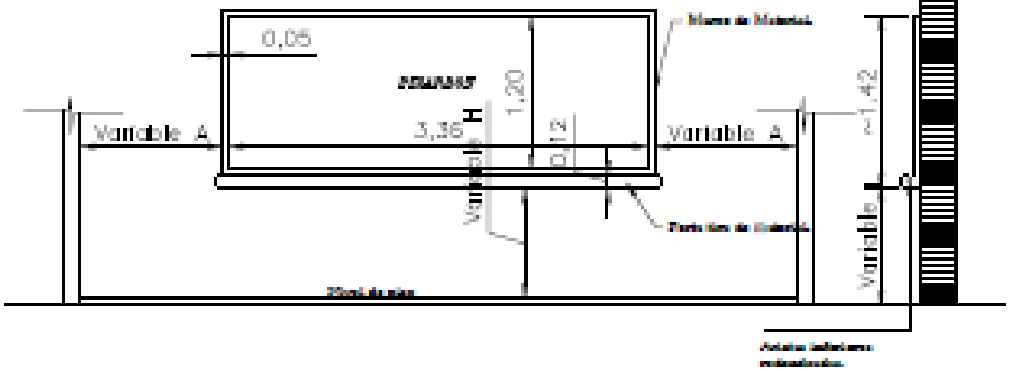


ALZADO FRONTAL

Esc.: 1/50

CORTE A

CONSTRUCCION DE PIZARRON EMPOTRADO EN MURO

*ESPECIFICACIONES TECNICAS*

* 1- Sobre el muro de ladrillo marcar las dimensiones establecidas preparar el muro de mampostería y parte fina con ladrillos alineados, revocados posteriormente con Mortero, cemento arena(1:3), dejando una inclinación redondeada en los cantos interiores.

* 2- En la masa de pizarrón propiamente, aplicar una capa con hidrófugo(cemento), posteriormente revocar con Mortero cemento arena(1:3), y aplicación de tres manos de emulsión plástica, con intervalo de tiempo largo de la cantidad de días de secado.

* 3- Aplicar rodillos o fijador plástico, posteriormente aplicar tres manos de pintura esmalte para pizarrón color verde pizarra, en el marco y posteriormente luego del secado pintar esmalte color gris.

*OBSERVACIONES*

| * 1- PARA ESCUELA | * 2- PARA COLEGIO |
|---|---|
| (A) 1,57 mts. | (A) 1,70 mts. |
| (H) 0,70 mts. | (H) 0,80 mts. |

# AULA TIPO 7.20 x 7.20
# CON TECHO DE TEJAS

*MUNICIPALIDAD DE EDELIRA*
*Gobierno Municipal 2.010-2.015*
*CONTRIBUYA POR UN EDELIRA MEJOR*
***Av. Padre Daniel Linch e/ Av. San José Obrero***
***Itapúa - Paraguay – Telef. (021) 327 0407/8***
muniedelira@hotmail.com

# MODELO DE AULA PARA MUNICIPALIDAD DE EDELIRA

# DEPARTAMENTO DE ITAPUA