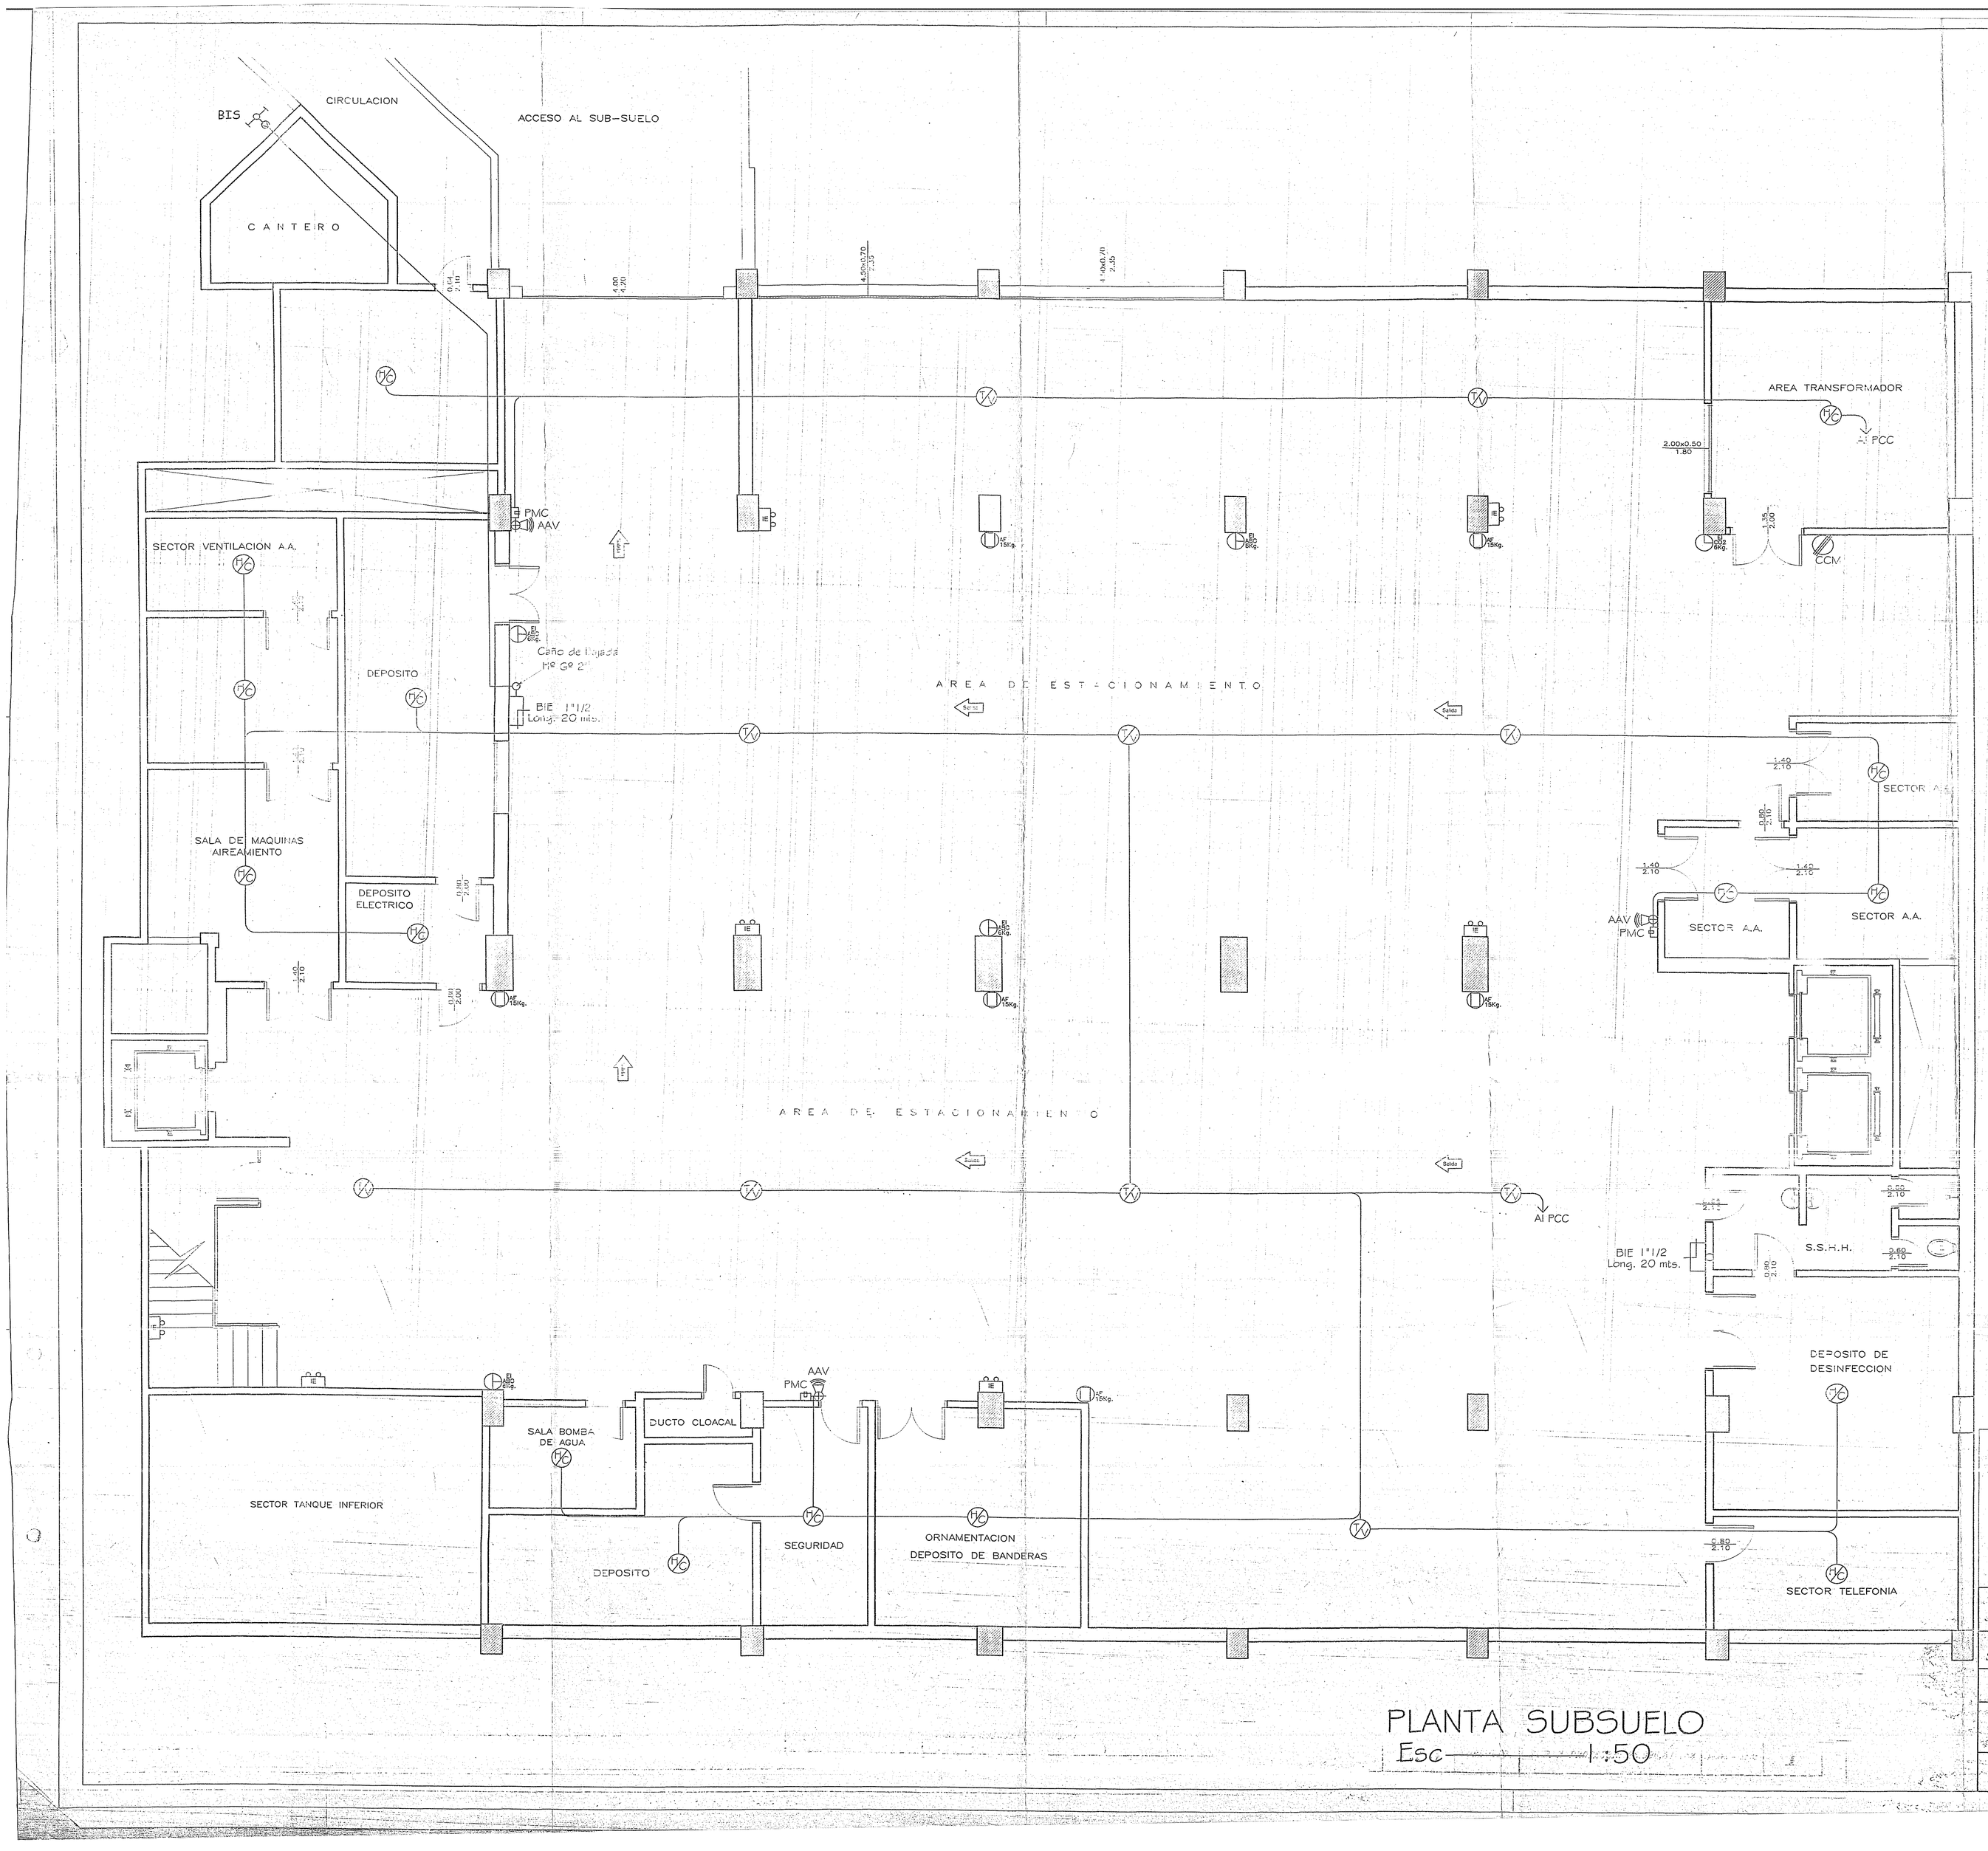

REFERENCIAS

	DISYUNTOR DIFERENCIAL
	CARTEL DE SALIDA DE EMERGENCIA
	DETECTOR TERMOVELOCIMETRICO
	DETECTOR DE HUMO-CALOR
AAV	ALARMA AUDIO VISUAL
	ILUMINACION DE EMERGENCIA AUTONOMA.
PMC	PULSADOR MANUAL DE CONTROL.
PCC	PANEL CENTRAL DE CONTROL.
	EXTINTOR DE INCENDIOS ABC 4 - 6 Kg.
	BOCA DE INCENDIOS EQUIPADA
	BOCA DE INCENDIOS SIAMESA
CCM	CARTEL CON MEMBRETE "RIESGO ELECTRICO"
	BALDE DE ARENA FINA 15 KG.
	PUERTA CORTA FUEGO.-

MUNICIPALIDAD DE ASUNCIÓN
DIRECC. GRAL. DE OBRAS PARTICULARES
El Profesional ... el Responsable ... contra Incen... Habilitación ... instrucciones
Exp. ... intervención
Resol. ... 15 APR. ... 22 ENE. 2017

MUNICIPALIDAD DE ASUNCION

INTENDENTA
Sra. María Evangelista Troche de Gallegos

DIRECCION GENERAL DE OBRAS
Director: Arq. David Zayas.

PLANO DE PROYECTO DE PROTECCIÓN CONTRA INCENDIOS
PALACIO MUNICIPAL – BLOQUE C

1:50	SUBSUELO	SUP. A PROTEGER: 26.996,81 m2.	Enero – 2010	1

PLANTA SUBSUELO

Esc 1:50