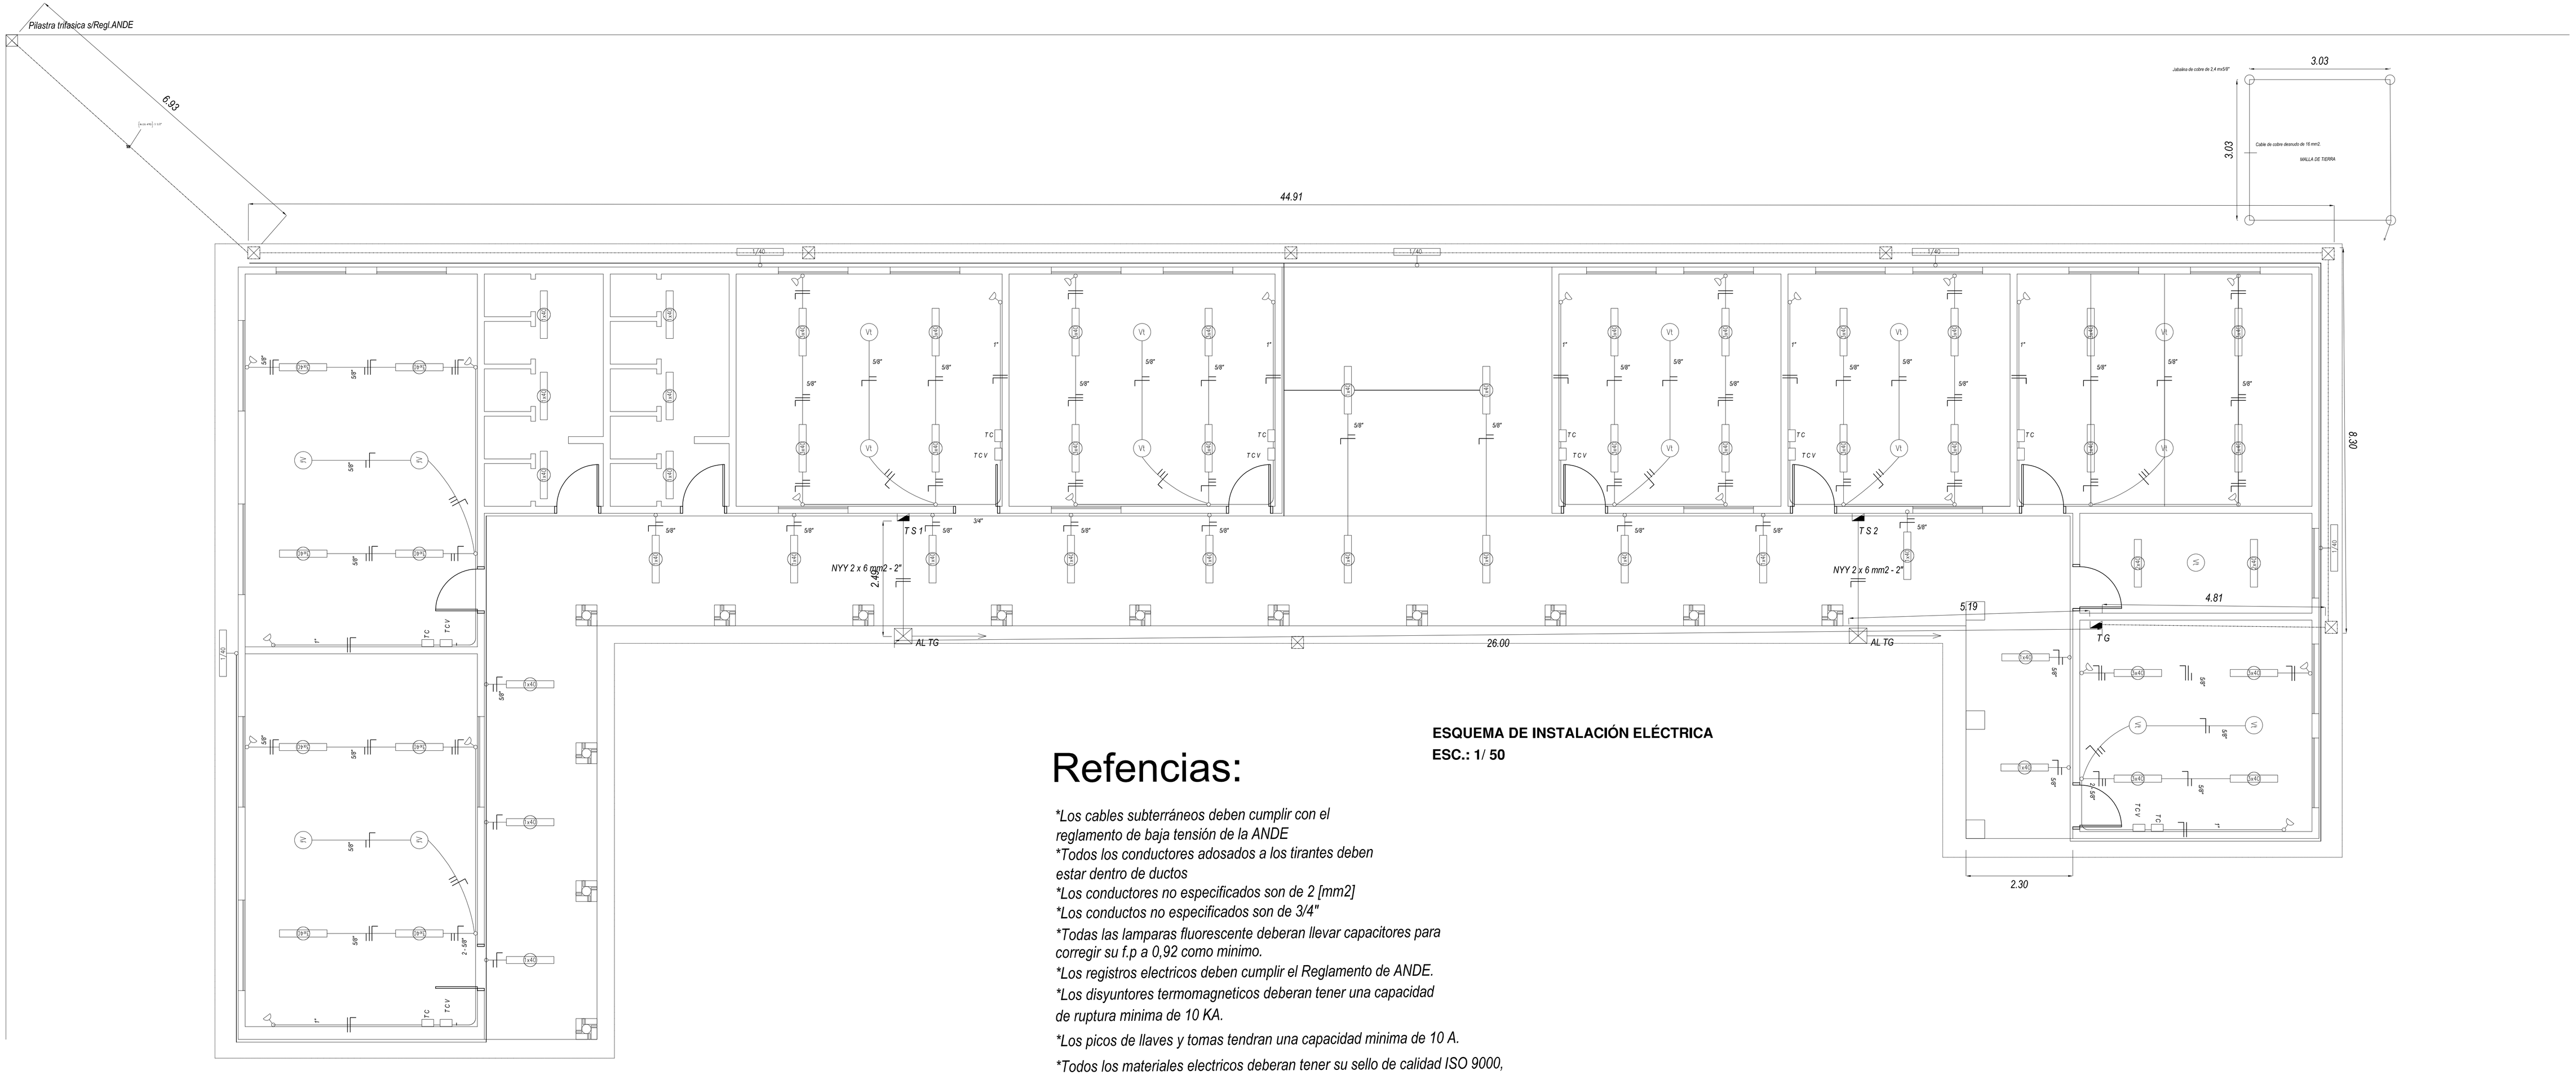

ESQUEMA DE INSTALACIÓN ELÉCTRICA

ESC.: 1/ 50

Refencias:

**Los cables subterráneos deben cumplir con el reglamento de baja tensión de la ANDE*

**Todos los conductores adosados a los tirantes deben estar dentro de ductos*

**Los conductores no especificados son de 2 [mm2]*

**Los conductos no especificados son de 3/4"*

**Todas las lamparas fluorescente deberan llevar capacitores para corregir su f.p a 0,92 como minimo.*

**Los registros electricos deben cumplir el Reglamento de ANDE.*

**Los disyuntores termomagneticos deberan tener una capacidad de ruptura minima de 10 KA.*

**Los picos de llaves y tomas tendran una capacidad minima de 10 A.*

**Todos los materiales electricos deberan tener su sello de calidad ISO 9000, sean estos llaves , tomas, llaves termomagneticas e interruptores diferenciales, cables.*

PROYECTO: REPARACION ESCUELA

UBICACION: Calle Mcal. José F. Estigarribia y Calle 8 de Diciembre
MANZANA:
PROPIETARIO: Escuela Basica N° 4.444 Virgen de Caacupé
DOMICILIO:
PROFESIONAL: ARQ. JUAN NOGUERA — **PAT. PRF. MOPC N°: 1819**
DOMICILIO: B° Cerro Corá - Hohenau - Rapúa

ESC.: — **SUP. A CONSTRUIR:** — **FECHA: mayo de 2.013**

PROFESIONAL — PROPIETARIO