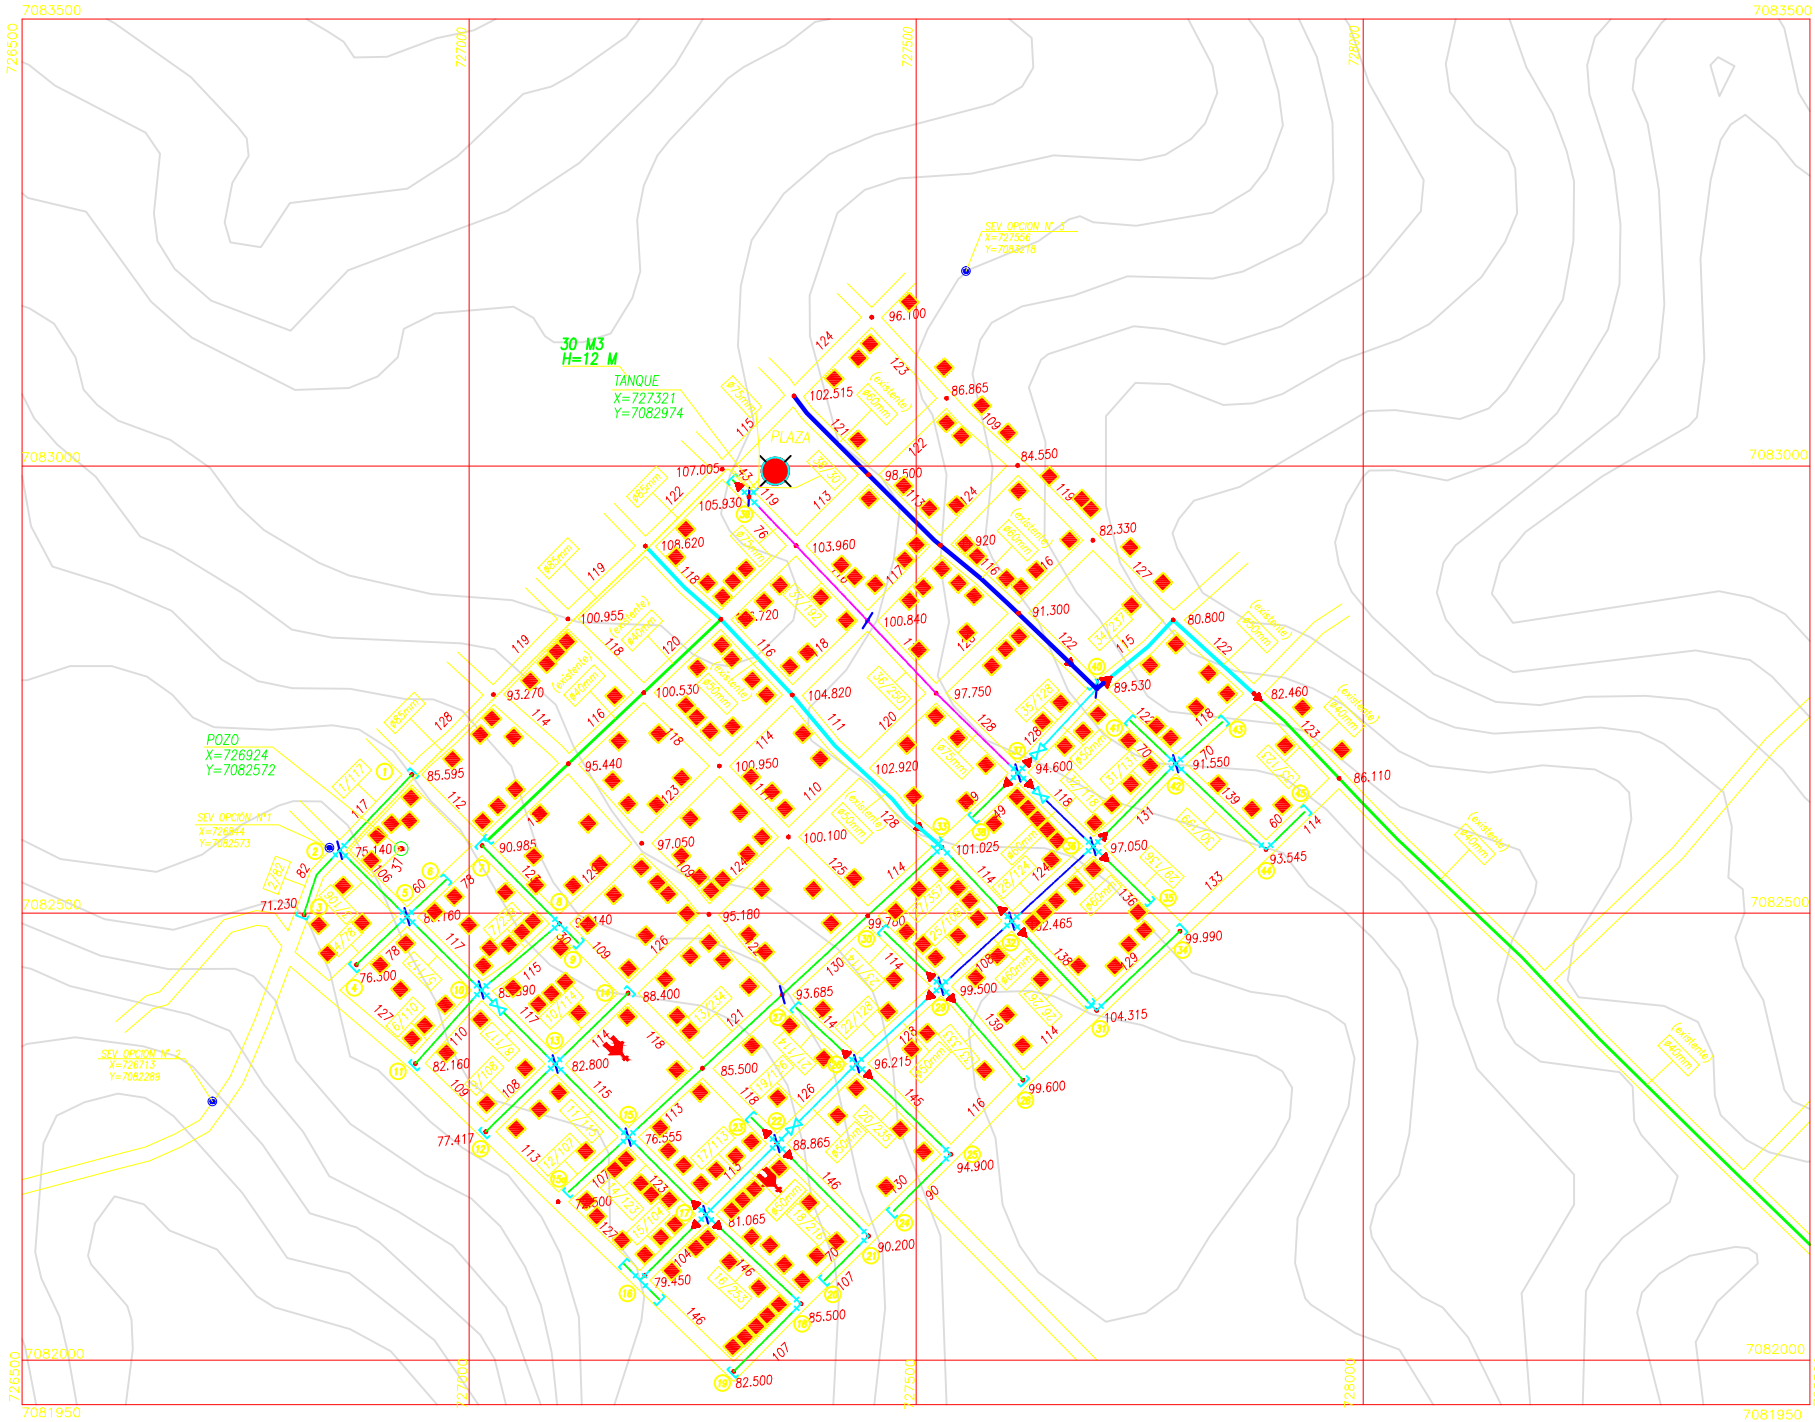
30 M3
H=12 M
TANQUE
X=727321
Y=7082974
PLAZA
POZO
X=726924
Y=7082572
SEV OPCIÓN N°1
X=726864
Y=7082573
SEV OPCIÓN N°2
X=726713
Y=7082289
SEV OPCIÓN N°3
X=727656
Y=7083218
7083500
7083000
7082500
7082000
7081950
726500
727000
727500
728000
728500