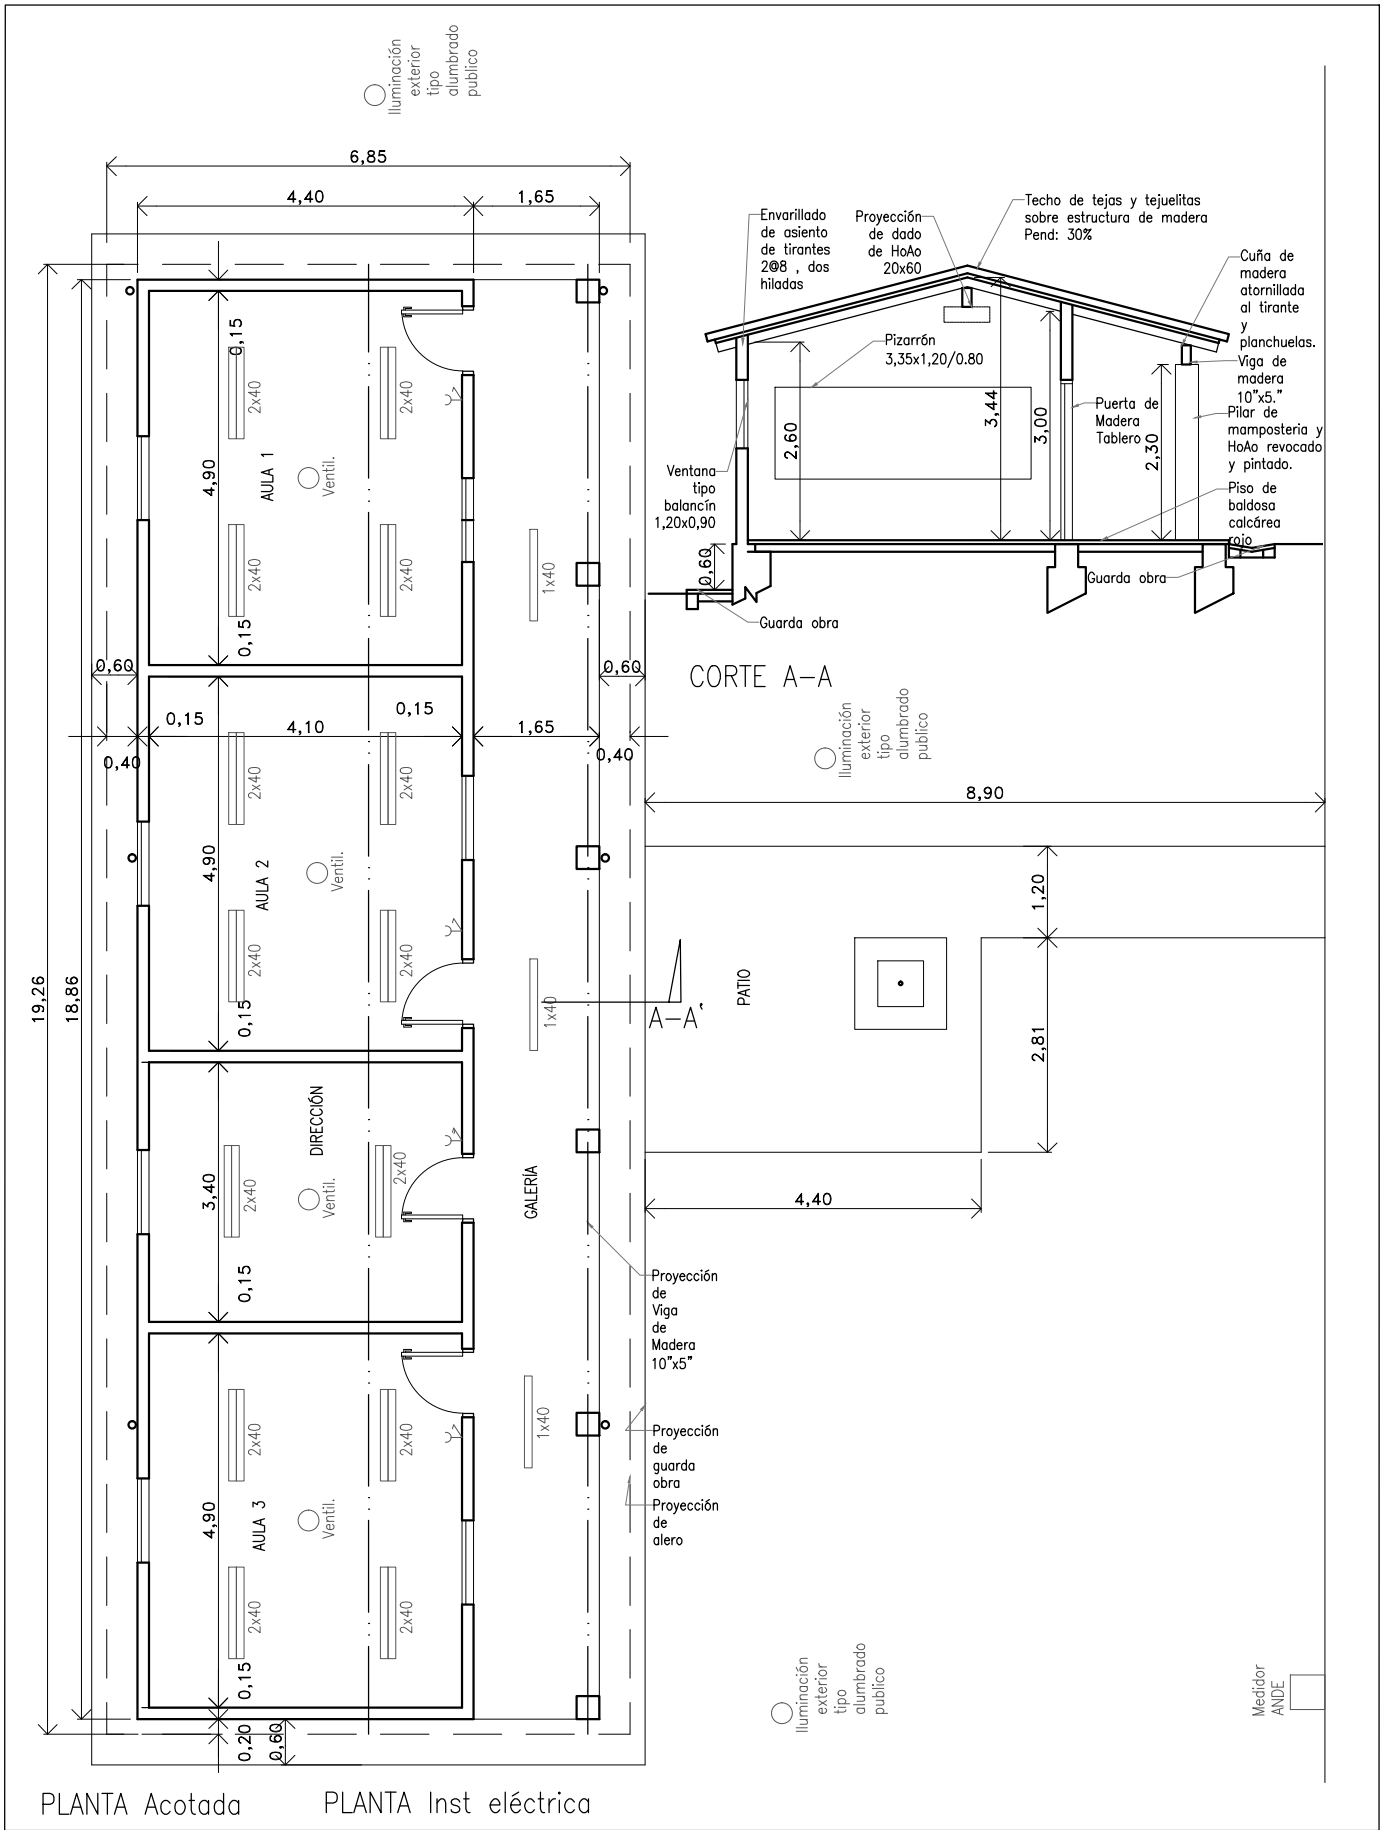

PLANTA – CORTE Escala 1 – 100	N	PLANTA ACOTADA E.B. No. 5397 "PROF. FRANCISCO S. MERELES" Palacio Cué – Ybycui