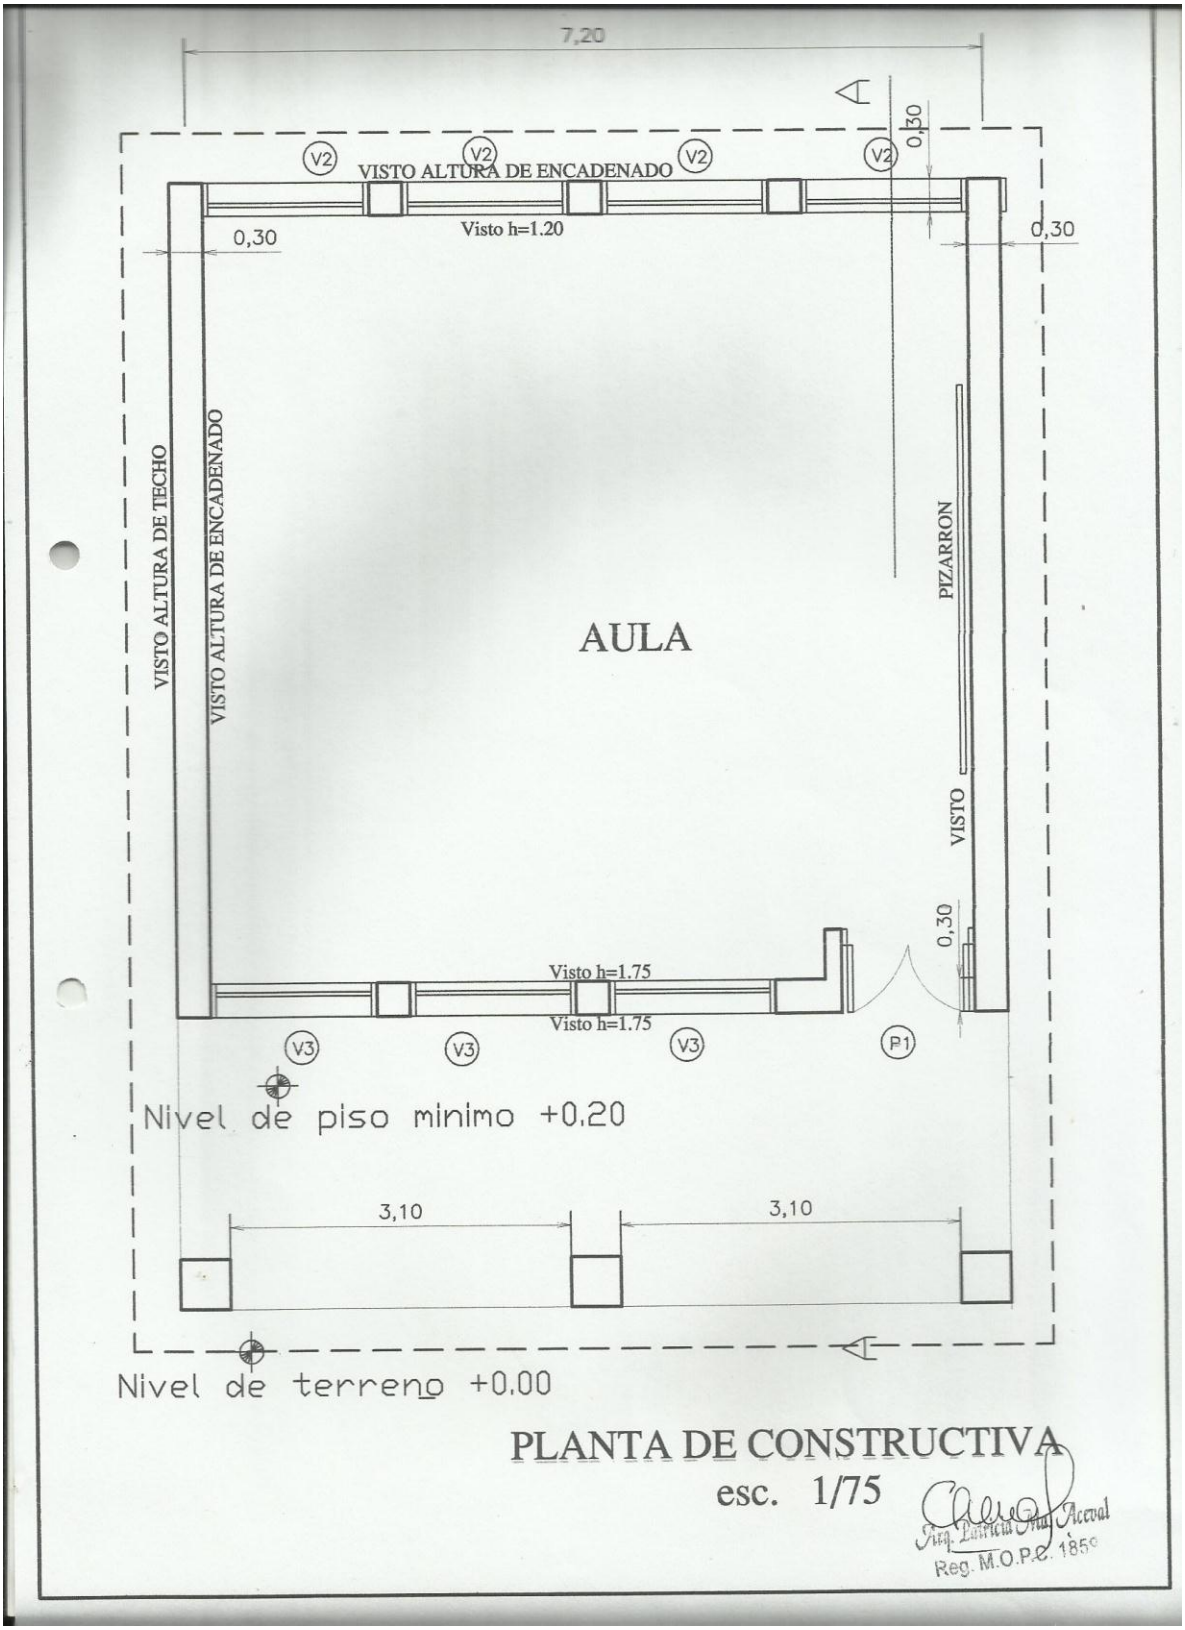

PLANTA DE CONSTRUCTIVA

esc. 1/75

Arq. Patricia Ana Accoval
Reg. M.O.P.C. 1859

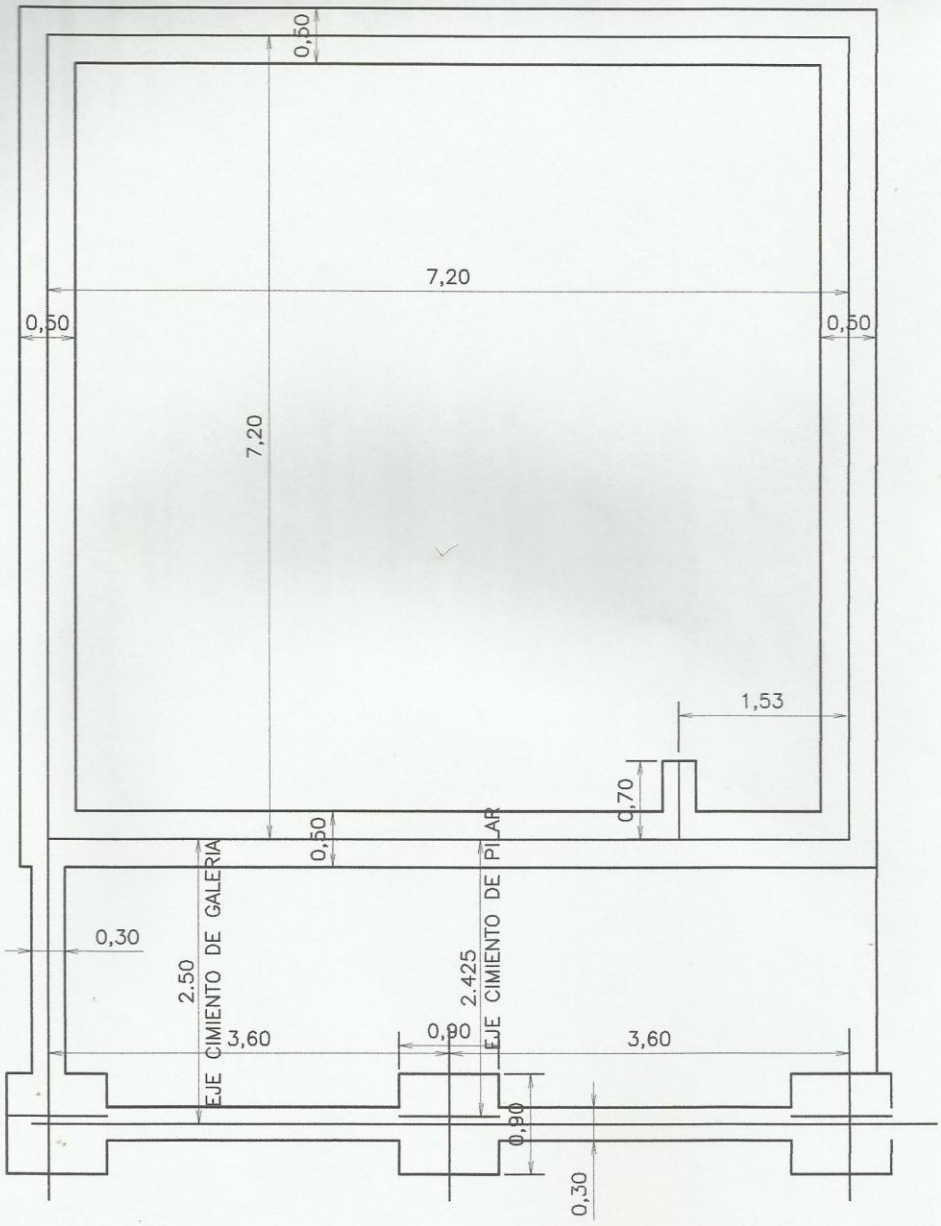

PLANTA DE FUNDACION

esc. 1/75

Arq. Patricia Ma. Aceval
Reg. M.O.P.C. 1°

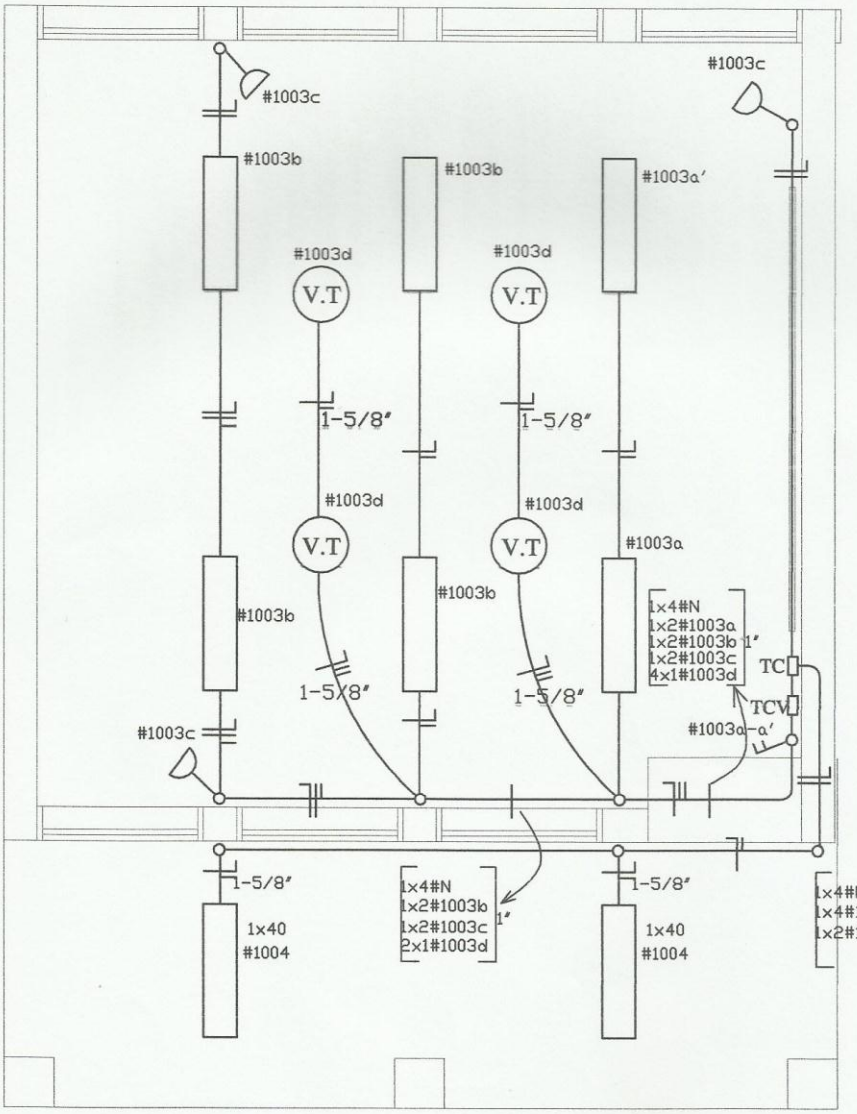

Planta Inst. Electrica

Esc. 1/75

Arq. Patricia Ma. Arenal

Reg. M O P

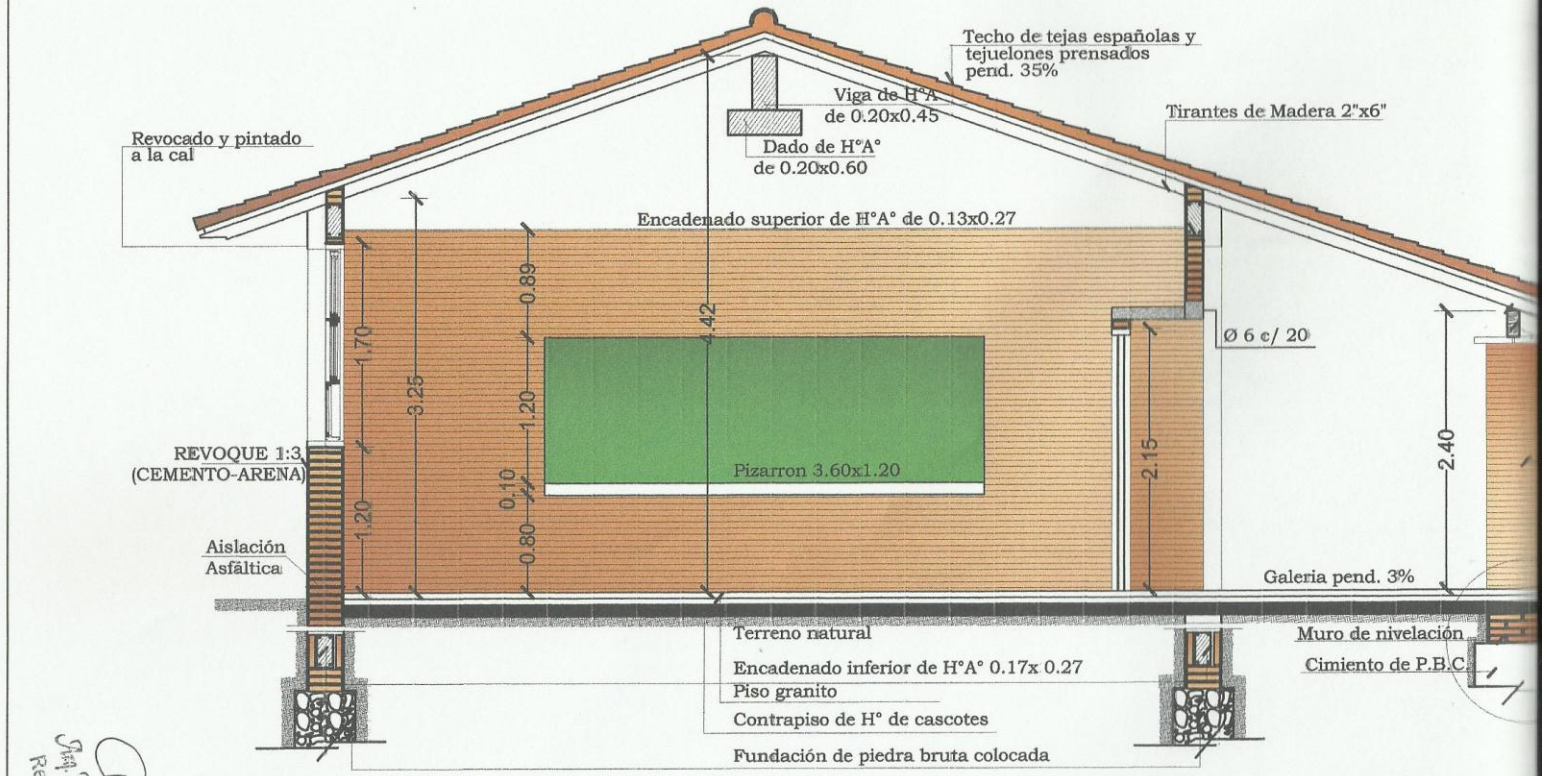

CORTE A-A

esc. 1/50.

CORTE TRANSVERSA

esc. 1/7

Arq. Patricia Ma. Arenal
Reg. M.O.P.C.

TECHO DE TEJAS ESPAÑOLAS CON TEJUELONES

Pend. 35%

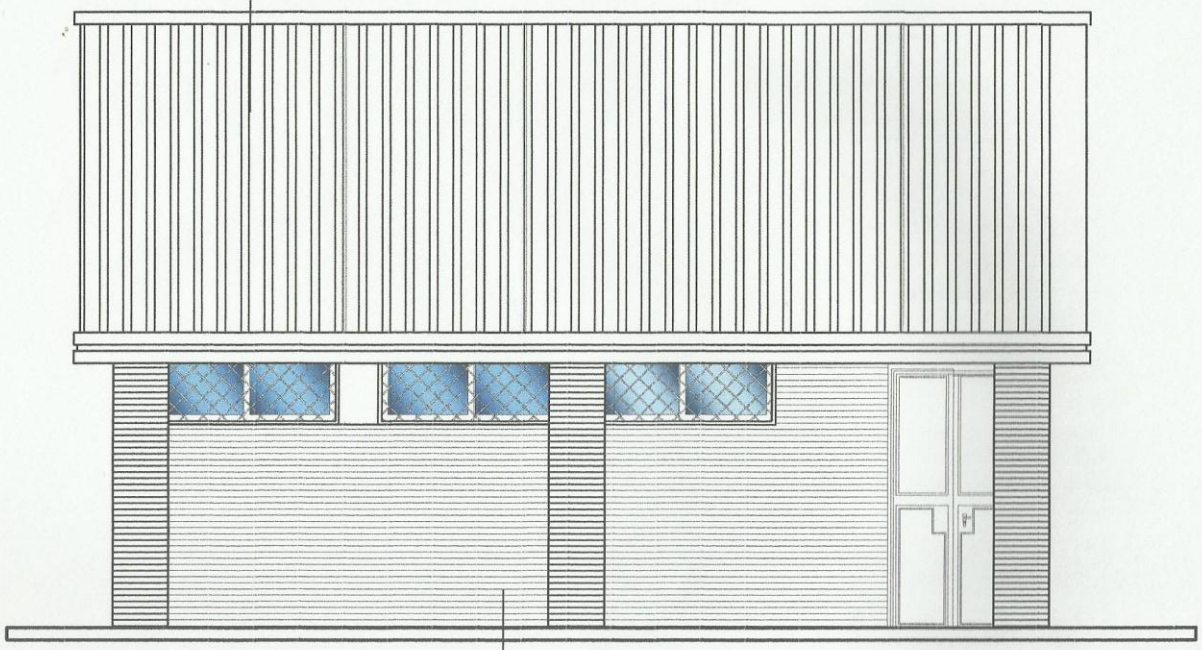

DE LADRILLO COMUN A LA VISTA
CON JUNTAS RELLENAS

Arq. Patricia Md. Arenal
Reg. M.O.P.C.

FACHADA FRONTAL

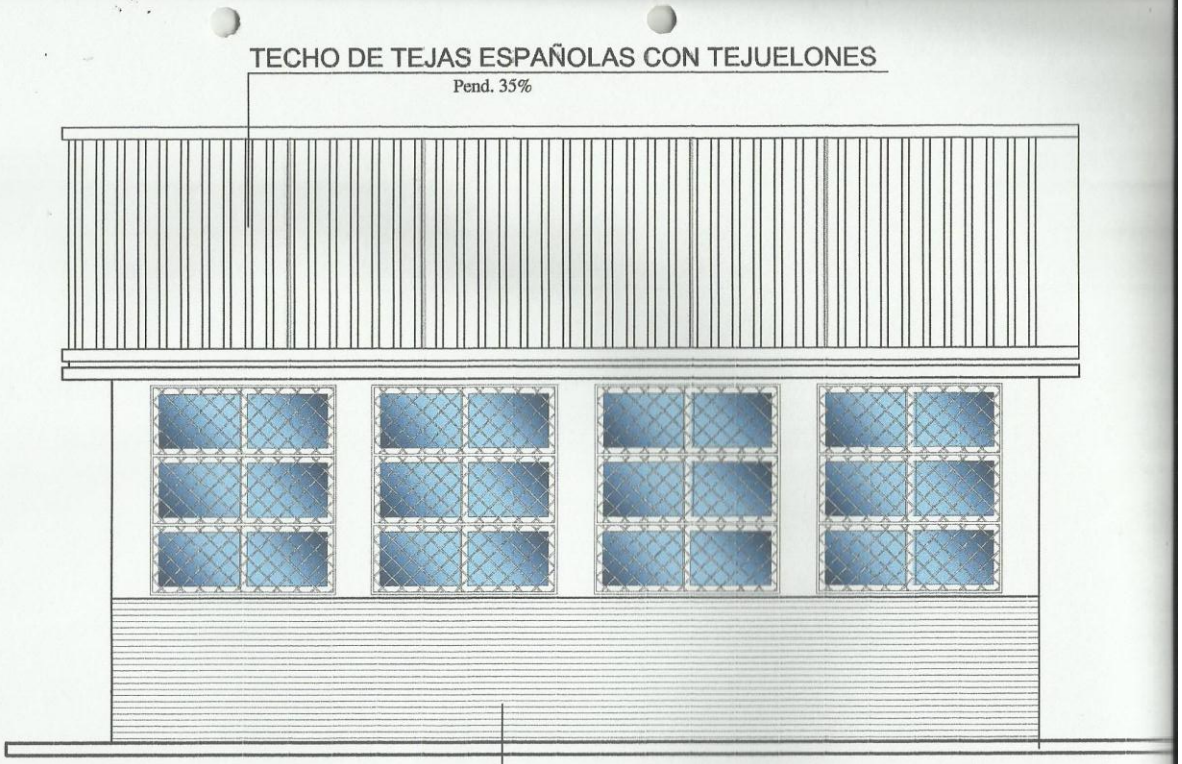

Arq. Patricia Ma. Arenal
Reg. M.O.P.

FACHADA POSTERIOR

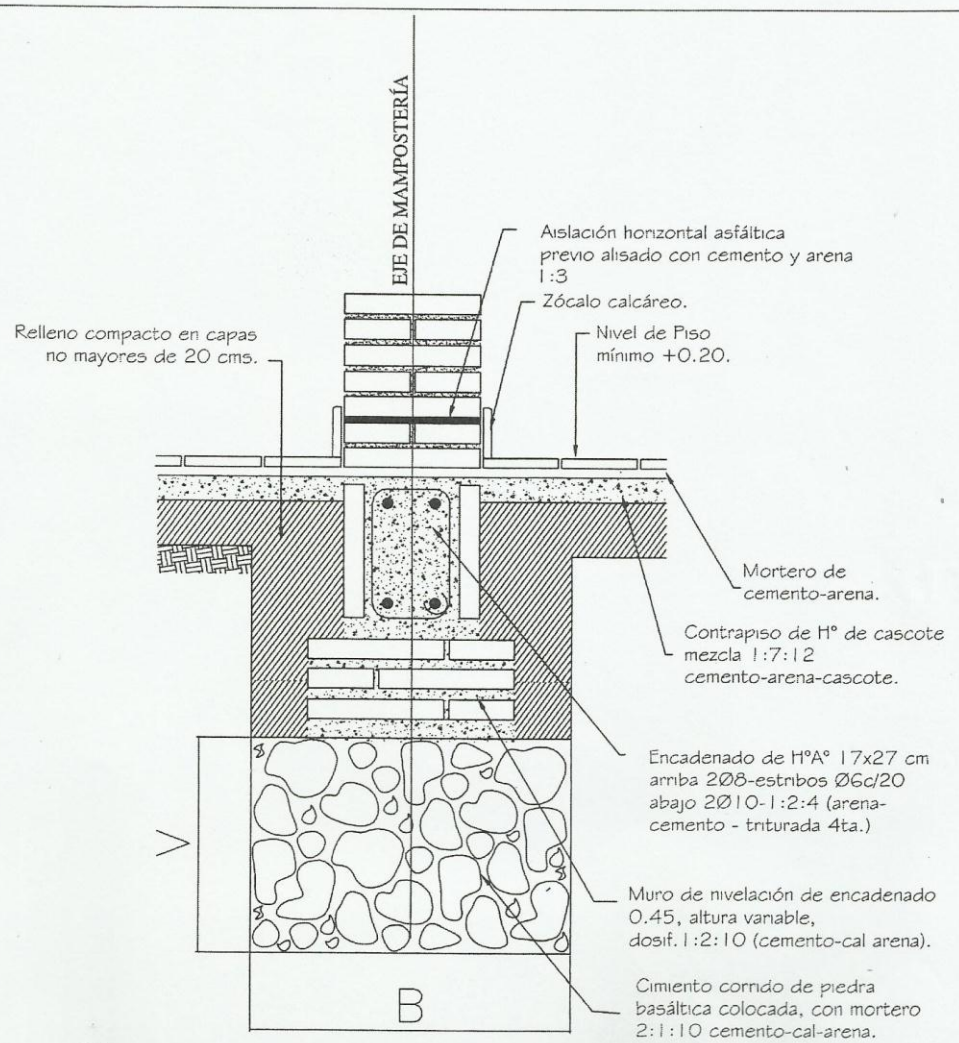

Obs.:

V = variable

B = ancho de cimentación

Arq. Patricia Ma. Arcaval
Reg. M.O.P.C.

DETALLE DE CUÑA

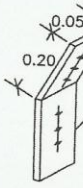

PLANCHUELA DE HIERRO DE 6mm DE ESPESOR SUJECION VIGA AL TIRANTE

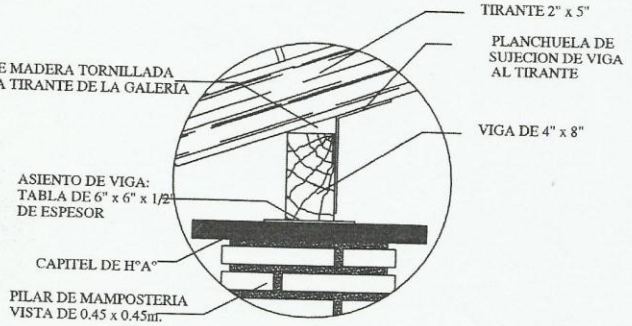

Obs.: Para todas las aulas en los apoyos de los tirantes sobre las vigas de galerias, dichos tirantes deberán encuñarse, con cuñas de madera tornilladas y planchuela según detalle, cada tirante intermedio

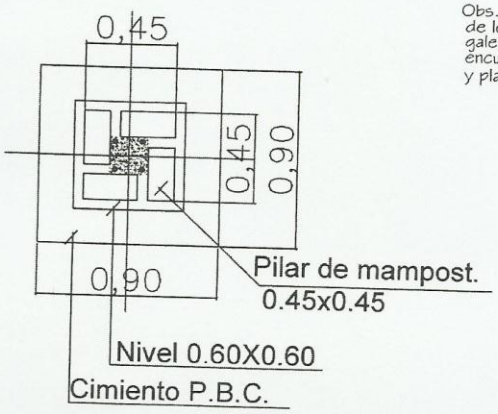

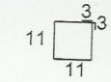

Est. 10Ø-c/40cm. - 50cm.
Total 8

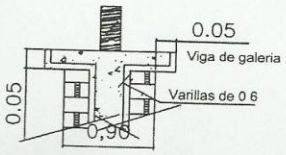

DETALLE CAPITEL

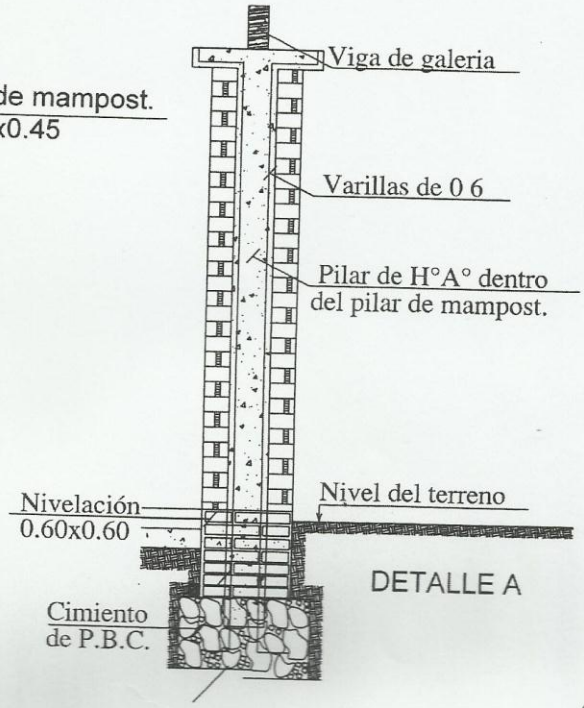

DETALLE A

Arq. Patricia Ma. Aceval
Reg. M.O.P.C. 1

DETALLE A

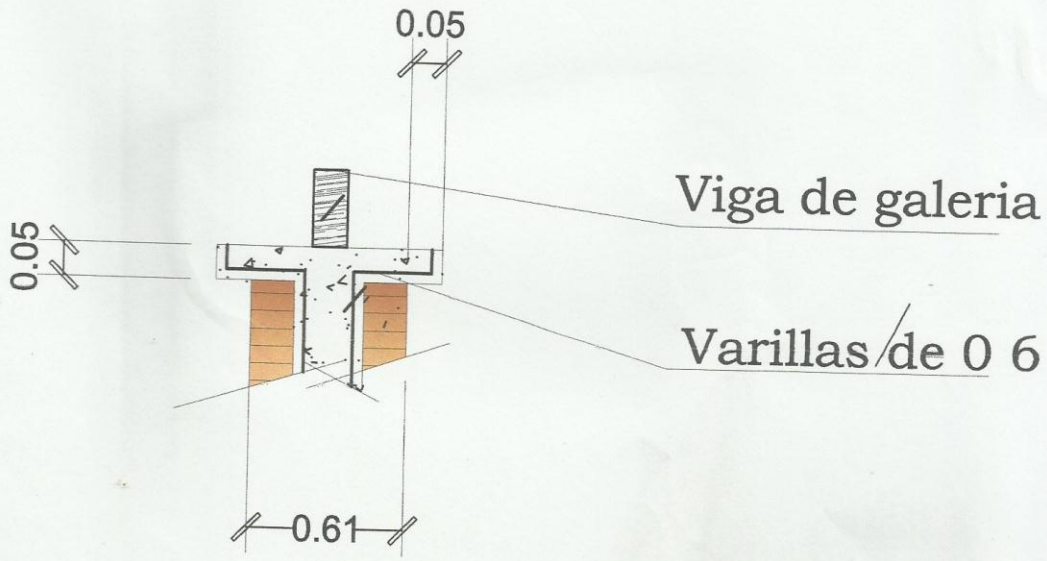

DETALLE CAPITEL

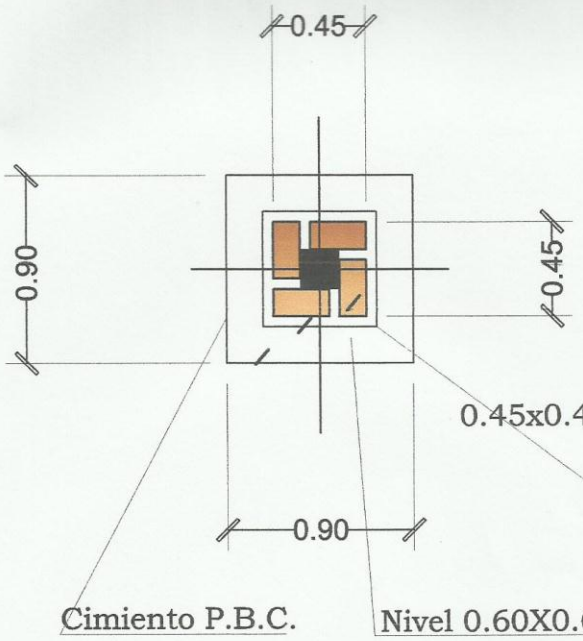

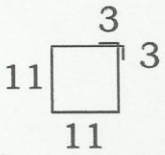

Est. 1Ø6-c/40cm. - 50cm.

Total 8

PLANTA

Arq. Patricia Ma. Arenal

Reg. M.C.P.

DETALLE A: COLUMNA

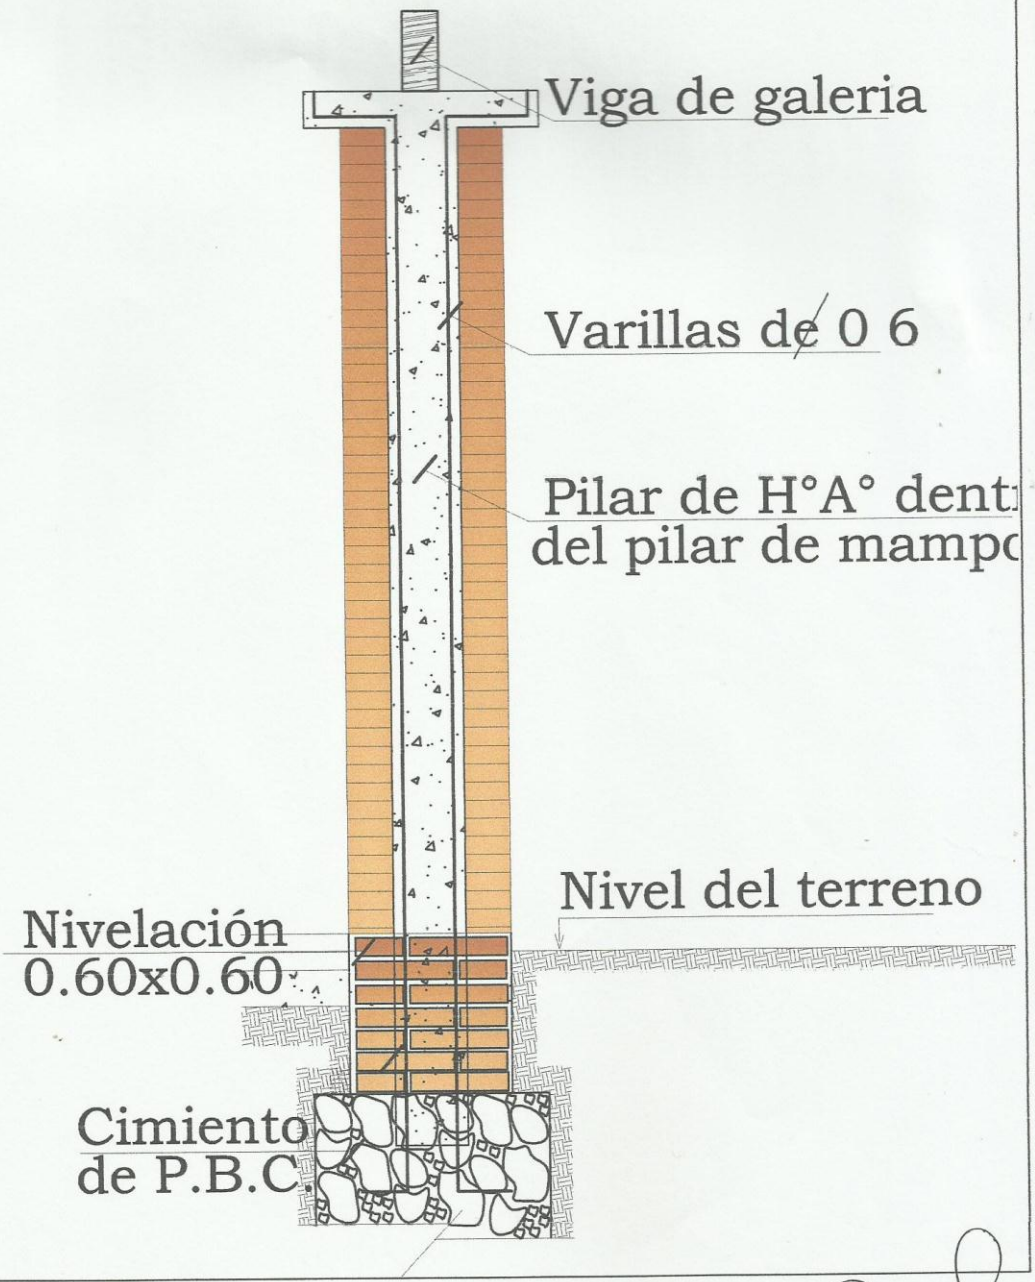

Arq. Patricia Ma. Aceval

VIGA Y DADO DE h-Aº

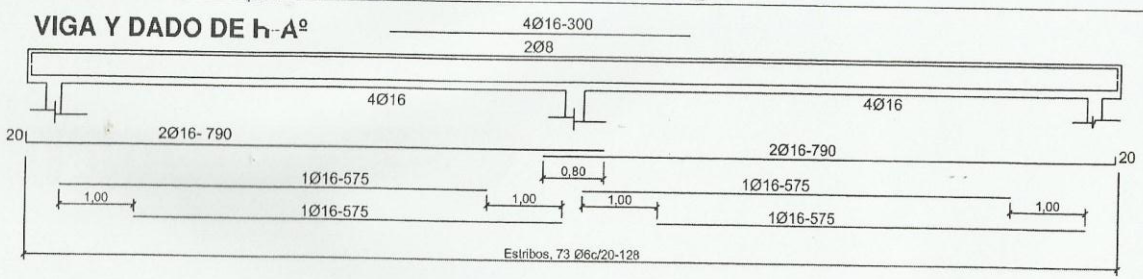

Viga H°A° 0.20x0.45

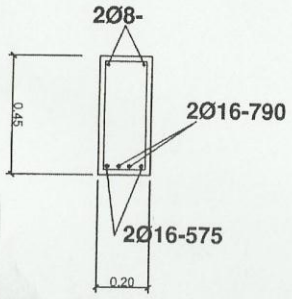

DADO DE Hº Aº DE 0.20 X 0.25 X 0.60

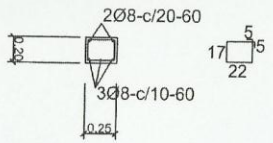

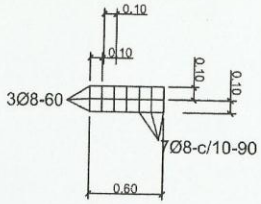

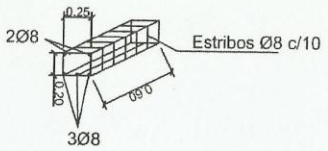

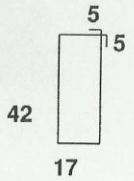

ENCADENADO SUPERIOR E INFERIOR

PAREDES DE 0.15 Y DE 0.30

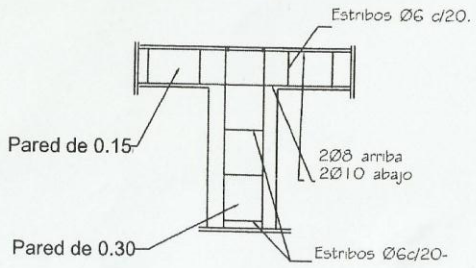

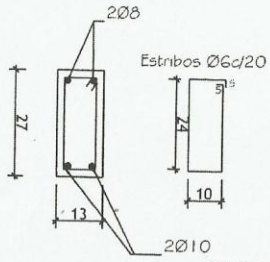

PARED DE 0.15

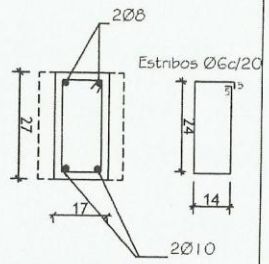

PARED DE 0.30

Arq. Patricia M. Arcuri
Reg. M.O.P.

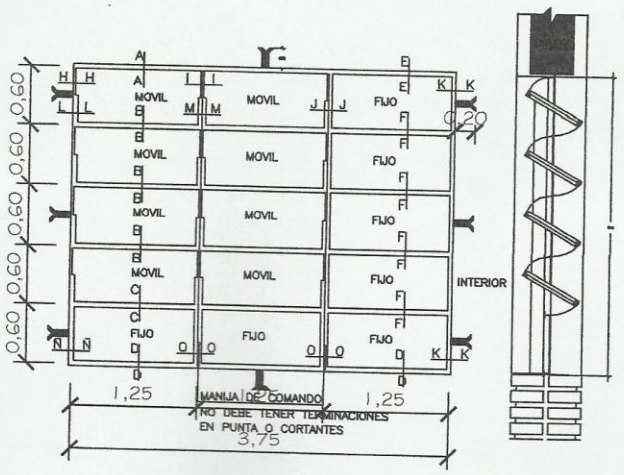

VENTANA BALANCIN

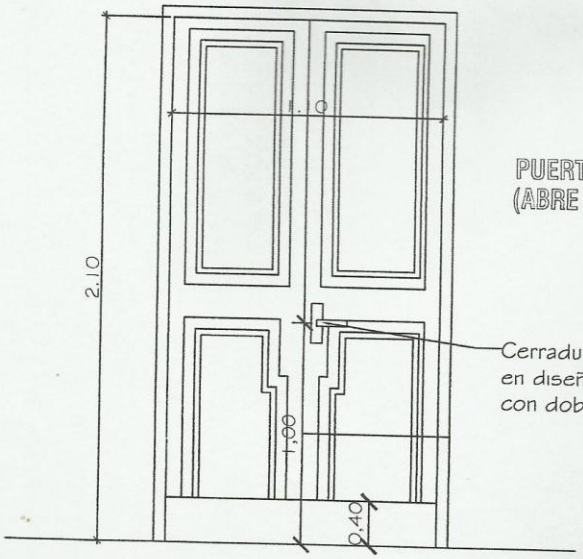

PUERTA DE ACCESO - TABLERO
(ABRE HACIA AFUERA)

Cerradura con picaporte
en diseño de líneas rectas
con doble perno.

Observaciones:
* El modelo de la puerta tablero puede variar, lo importante es respetar las medidas indicadas (1.10 x 2.10m).
* Se debe eliminar el uso del sistema tambor circular en las cerraduras.