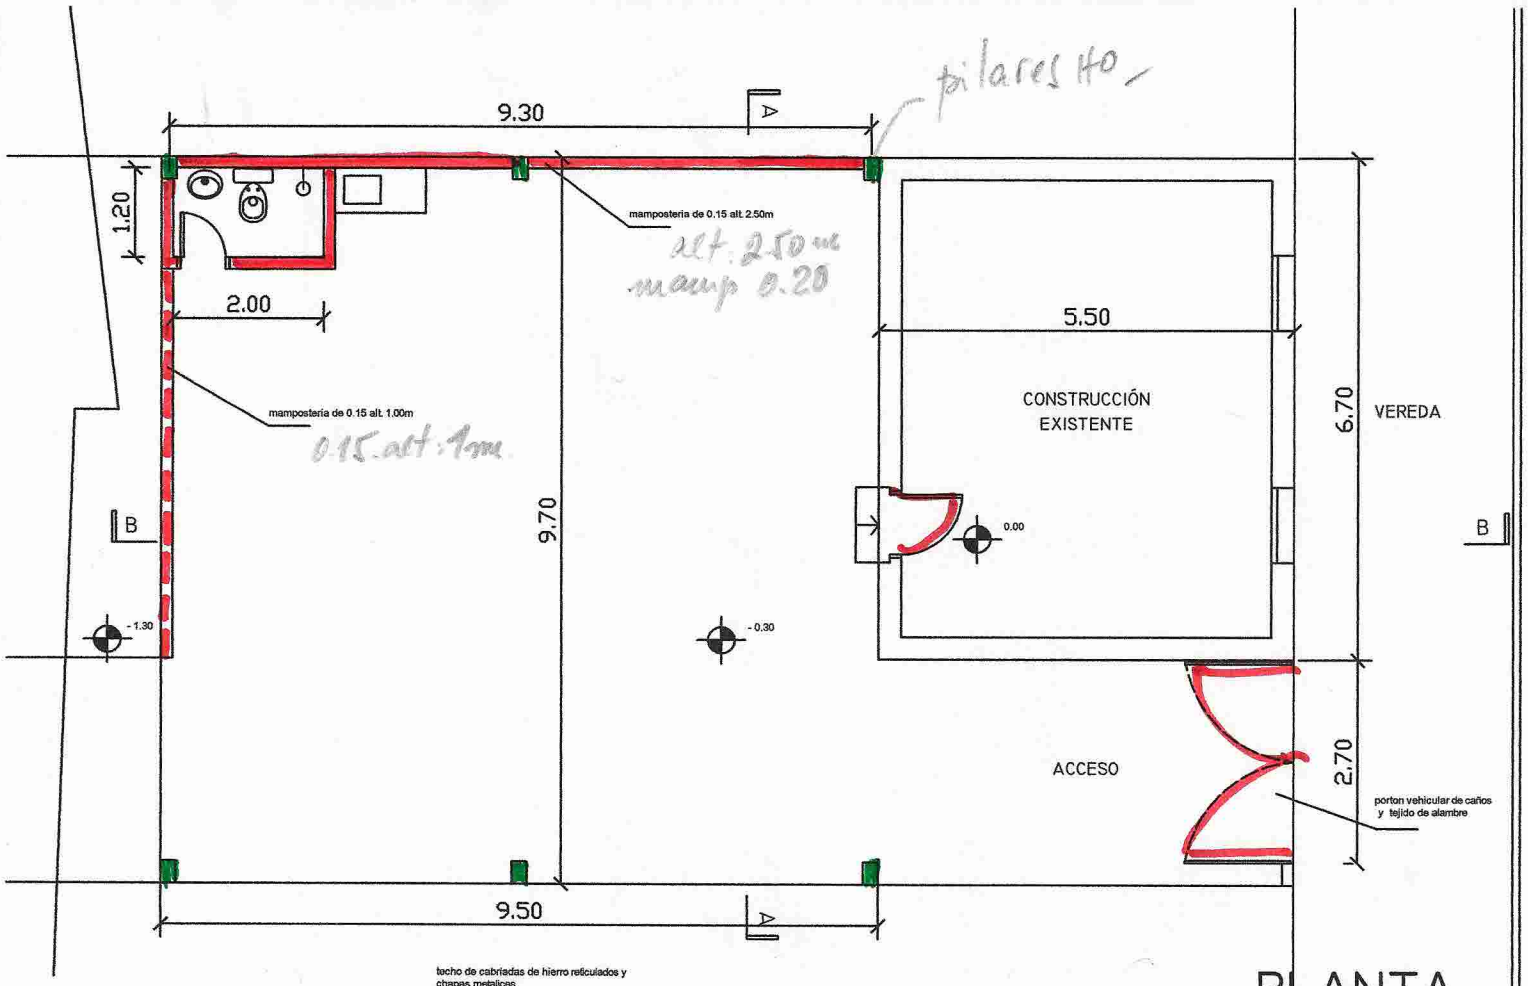

PLANTA

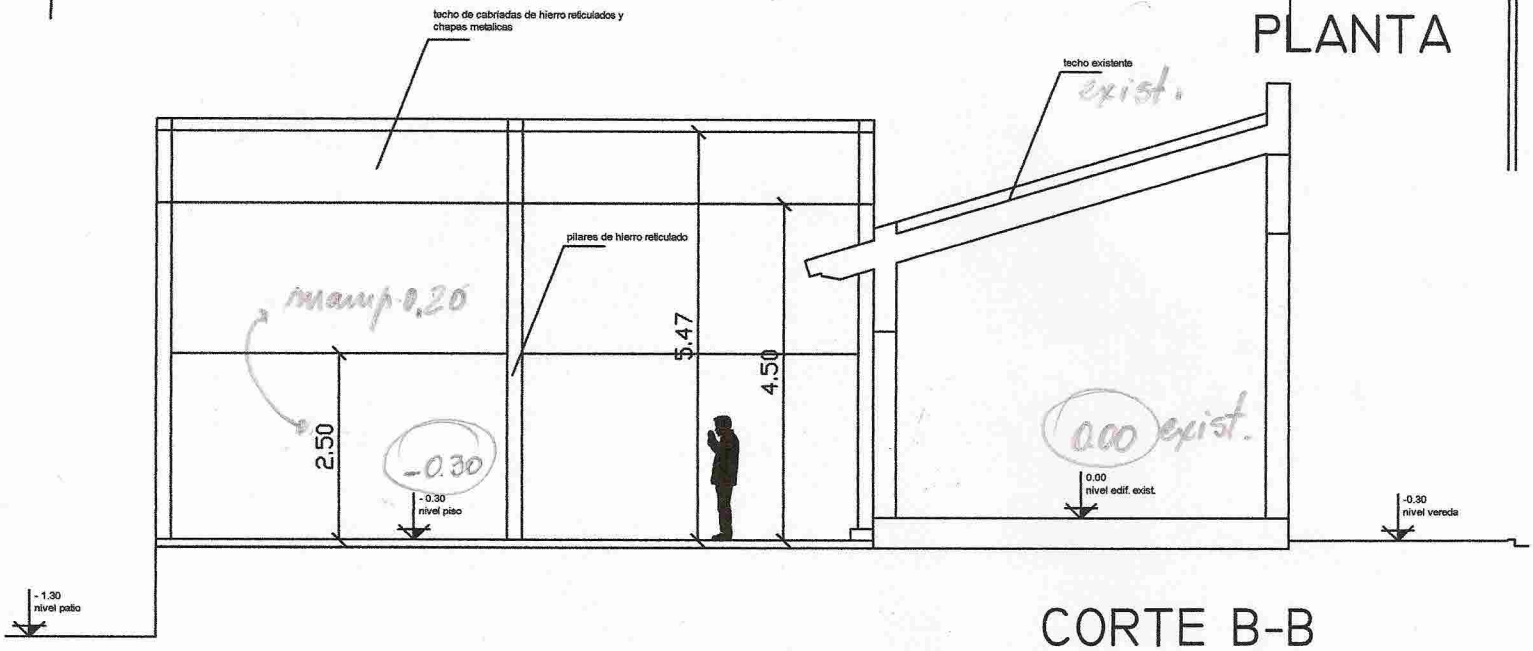

CORTE B-B

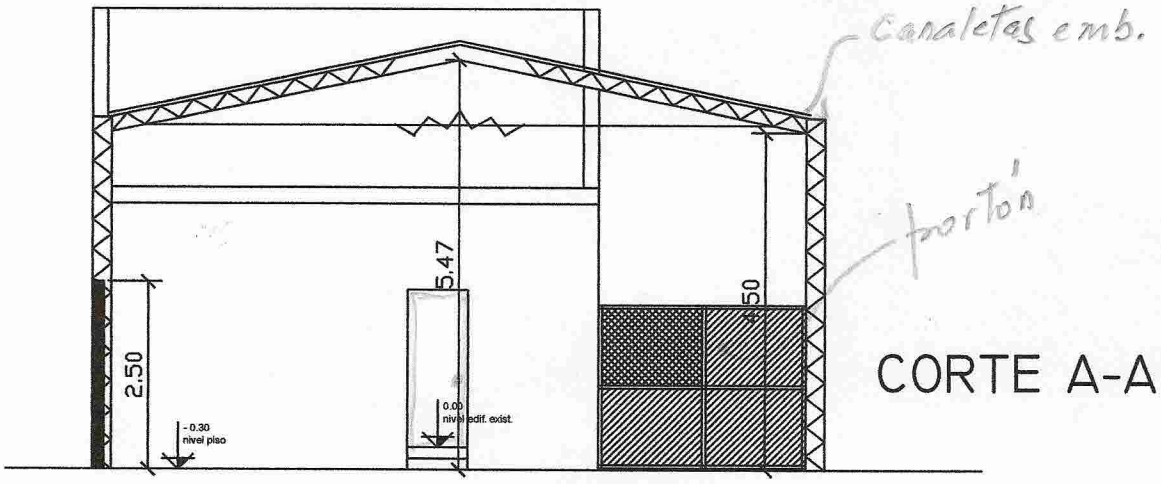

CORTE A-A

OBRA: Construcción de un Taller de Cerrado
UBICACION: Municipalidad de Caacupé
PROPIETARIO: Municipalidad de Caacupé
DIRECCION: Ayala Solís e/ Boquerón y Alberdi

PLANILLA DE COMPUTO METRICO

Nº	DESCRIPCION	UN.	CANT.	P. UNITARIO	TOTAL (I.V.A. incluido)
A	DESMONTE				
1	Desmonte de tierra y limpieza de terreno	gl	1,00		
2	Relleno y Compactación	gl	1,00		
B	CONSTRUCCION				
B.1	TINGLADO DE CHAPAS				
1	Excavación para zapatas	m3	9,00		
2	Zapatas pilares	m3	6,00		
3	Excavación y carga de cimiento piedra bruta para mamposteria	m3	6,00		
4	Encadenado Inferior	ml	23,00		
5	Pilares de Hº Aº	m3	4,00		
6	Estructura para Tinglado cabriadas de hierro reticulado y techo de chapas galvanizadas	m2	95,00		
7	Canaletas embutidas y bajadas techo	ml	31,00		
8	Mamposteria de Nivelación	m2	12,00		
9	Aislación Horizontal	ml	23,00		
10	Mamposteria de elevación de 0,20 linderos	m2	24,00		
11	Mamposteria de elevación de 0,15	m2	16,00		
12	Revoque de paredes	m2	80,00		
C	ABERTURAS				
1	Porton vehicular de caños	m2	6,00		
2	Puertas de baño y acceso de edificios exist.	un	2,00		
3	Inst. de agua y desagues (camara septica y pozo ciego). Baño servicio y pileta	gl.	1,00		
4	Inst. para iluminación y tomas	gl.	1,00		
5	Inst. de desagues pluviales	gl.	1,00		
6	CONTRAPISOS de 0,20 espesor	m2	112,00		
7	Pisos de Hº. Alisados	m2	112,00		
8	Pisos cerámicos y azulejados en baño y sobre mesada pileta	m2	14,00		
9	Provisión y colocación artefactos sanitarios	gl.	1,00		
10	Pinturas de paredes y aberturas	m2	100,00		
11	Reparaciones generales de Edif. Existente (techos, revoques, canaletas, bajadas y pinturas en general	gl.	1,00		
	TOTAL				

SON GUARANÍES: