PLANOS O DISEÑOS

ESCUELA BÁSICA 2660 JOSÉ F. ESTIGARRIBIA CÑIA. ÑU PUAJU MI
GEOREFERENCIA

UBICACIÓN U.T .M .

ZONA 21 J

X= 599061.96 E

7026908.11 S

Daniel Mateo Sviednickij S.
Arquitecto
Reg. Prof. N° 2432

PLANOS O DISEÑOS

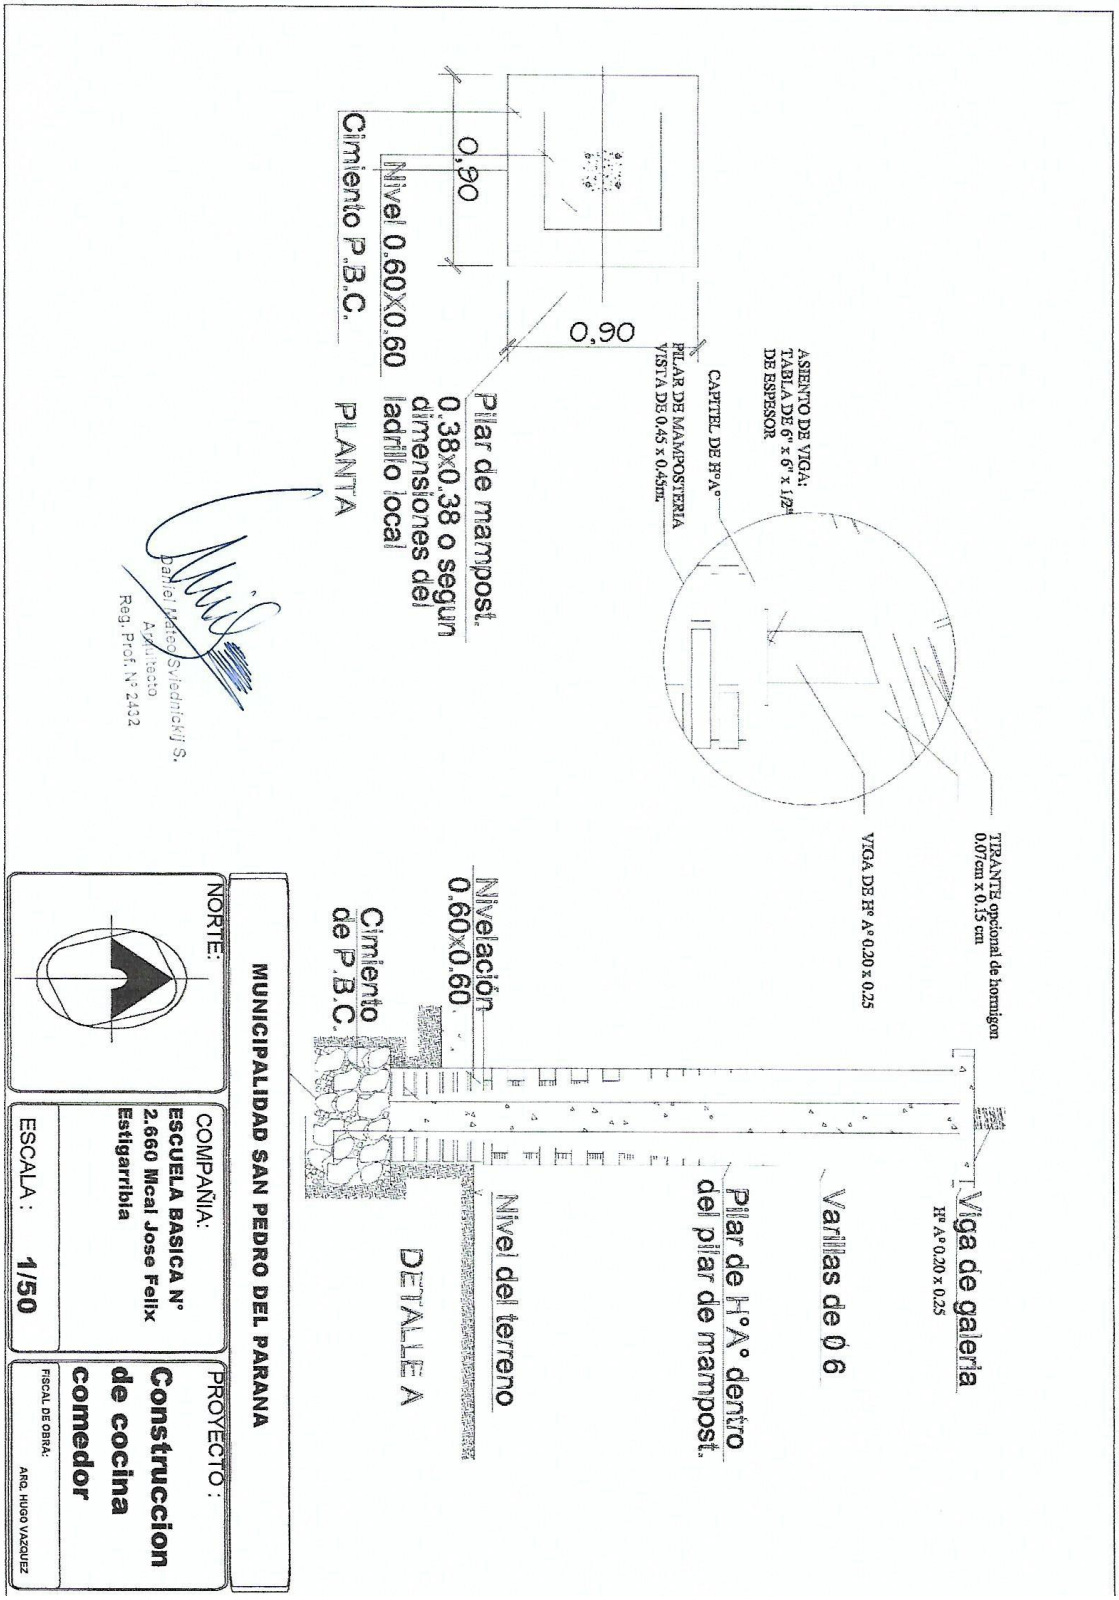

PLANOS O DISEÑOS

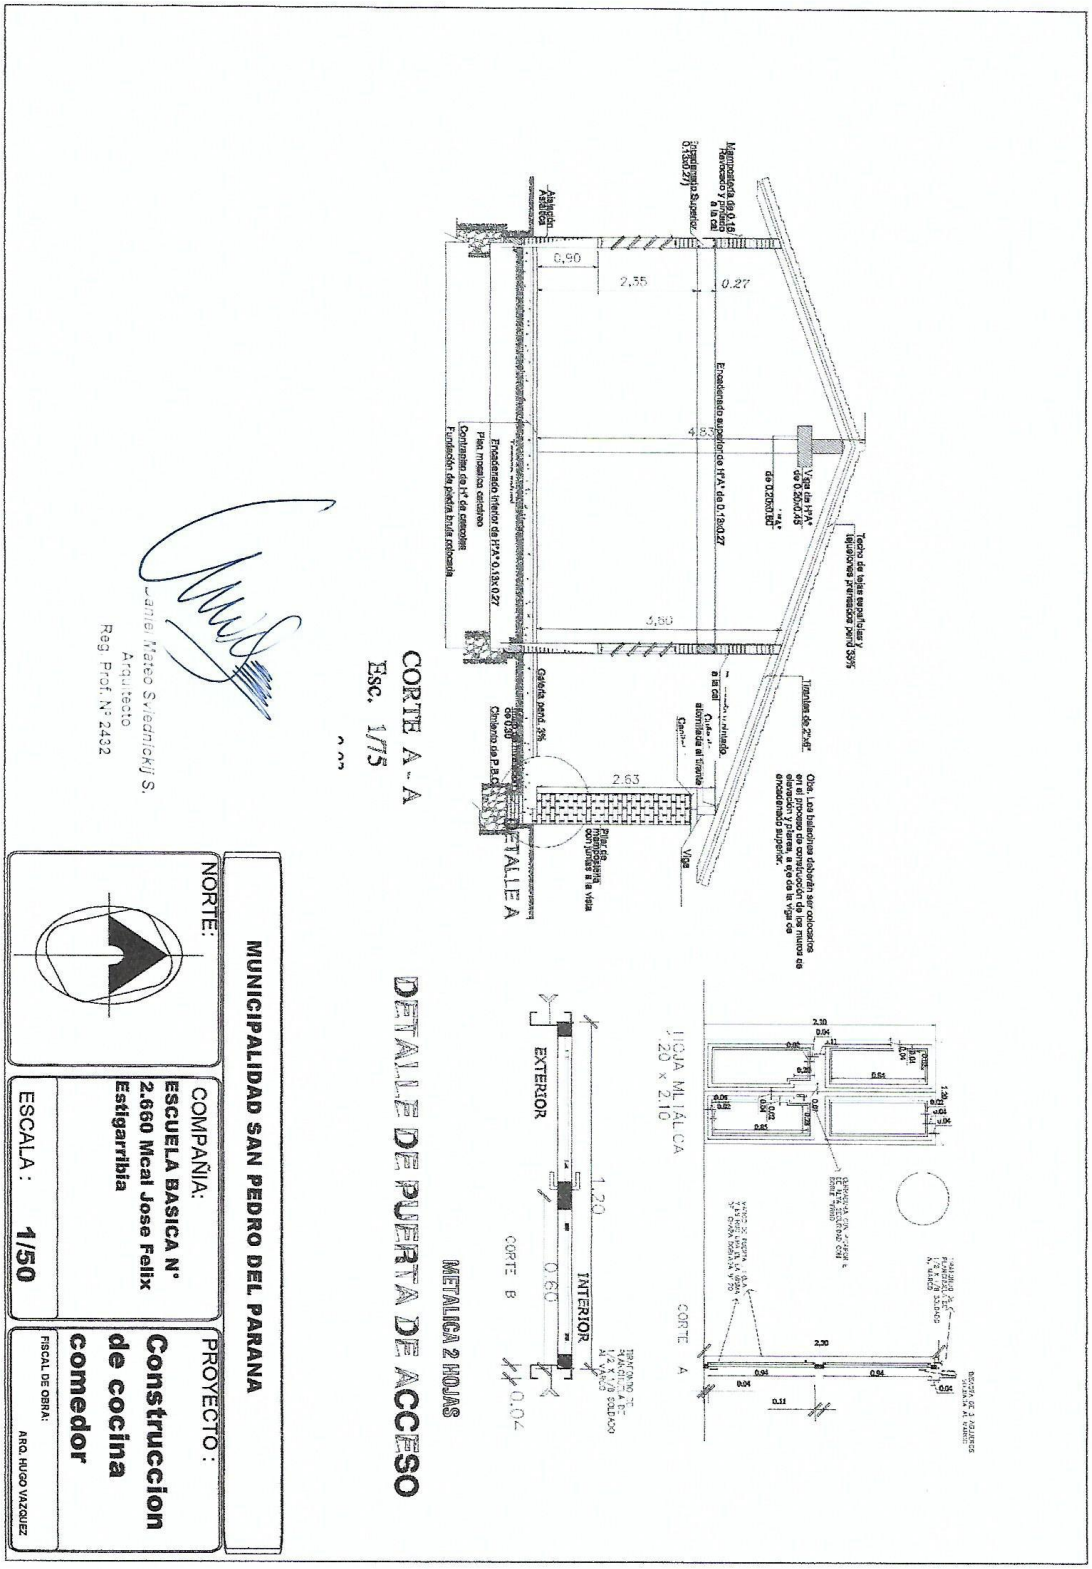

PLANOS O DISEÑOS

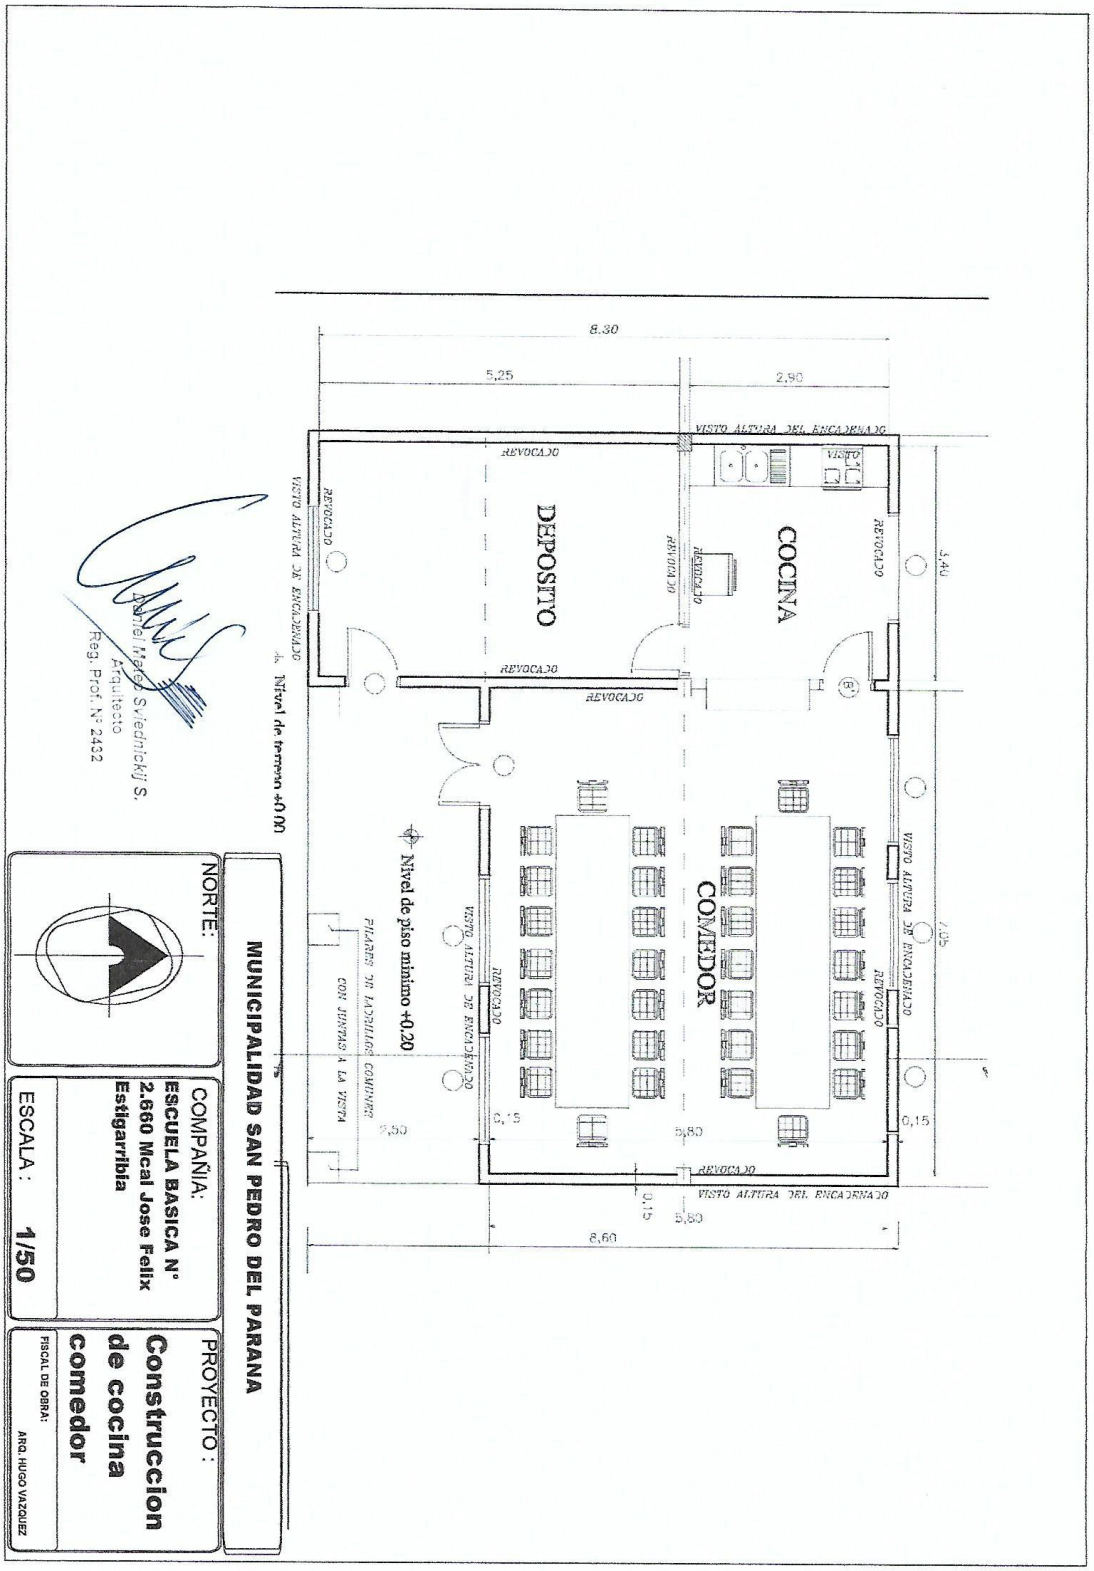

PLANOS O DISEÑOS

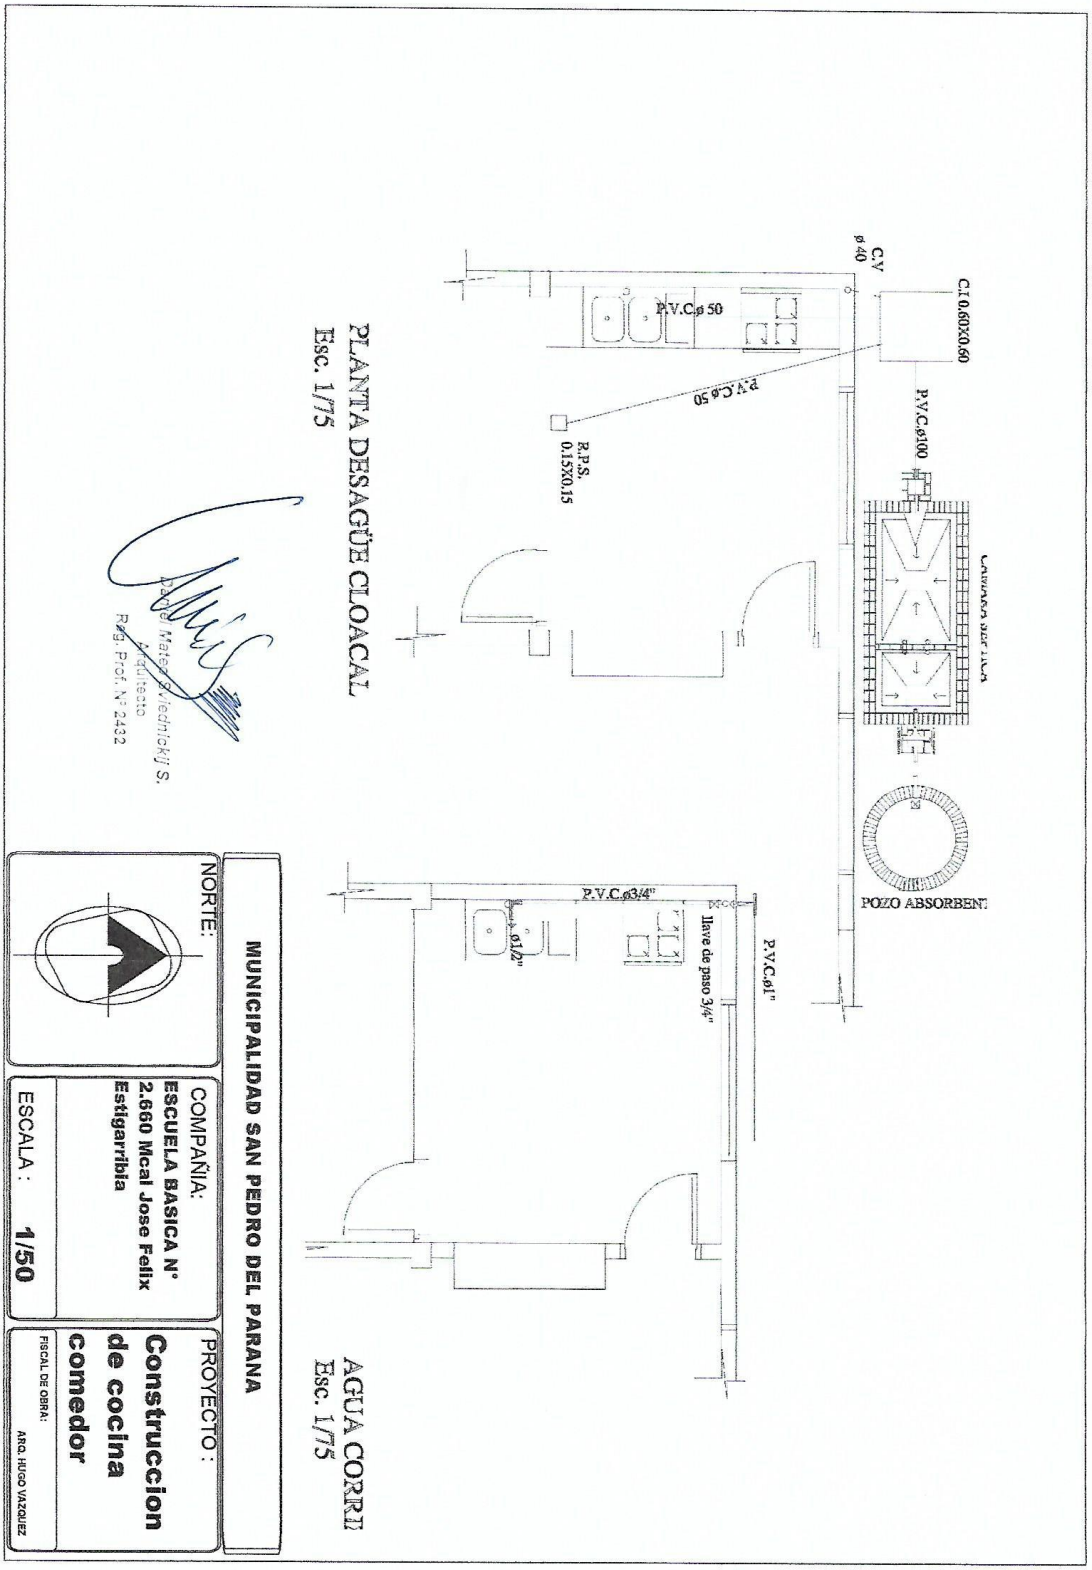

PLANOS O DISEÑOS

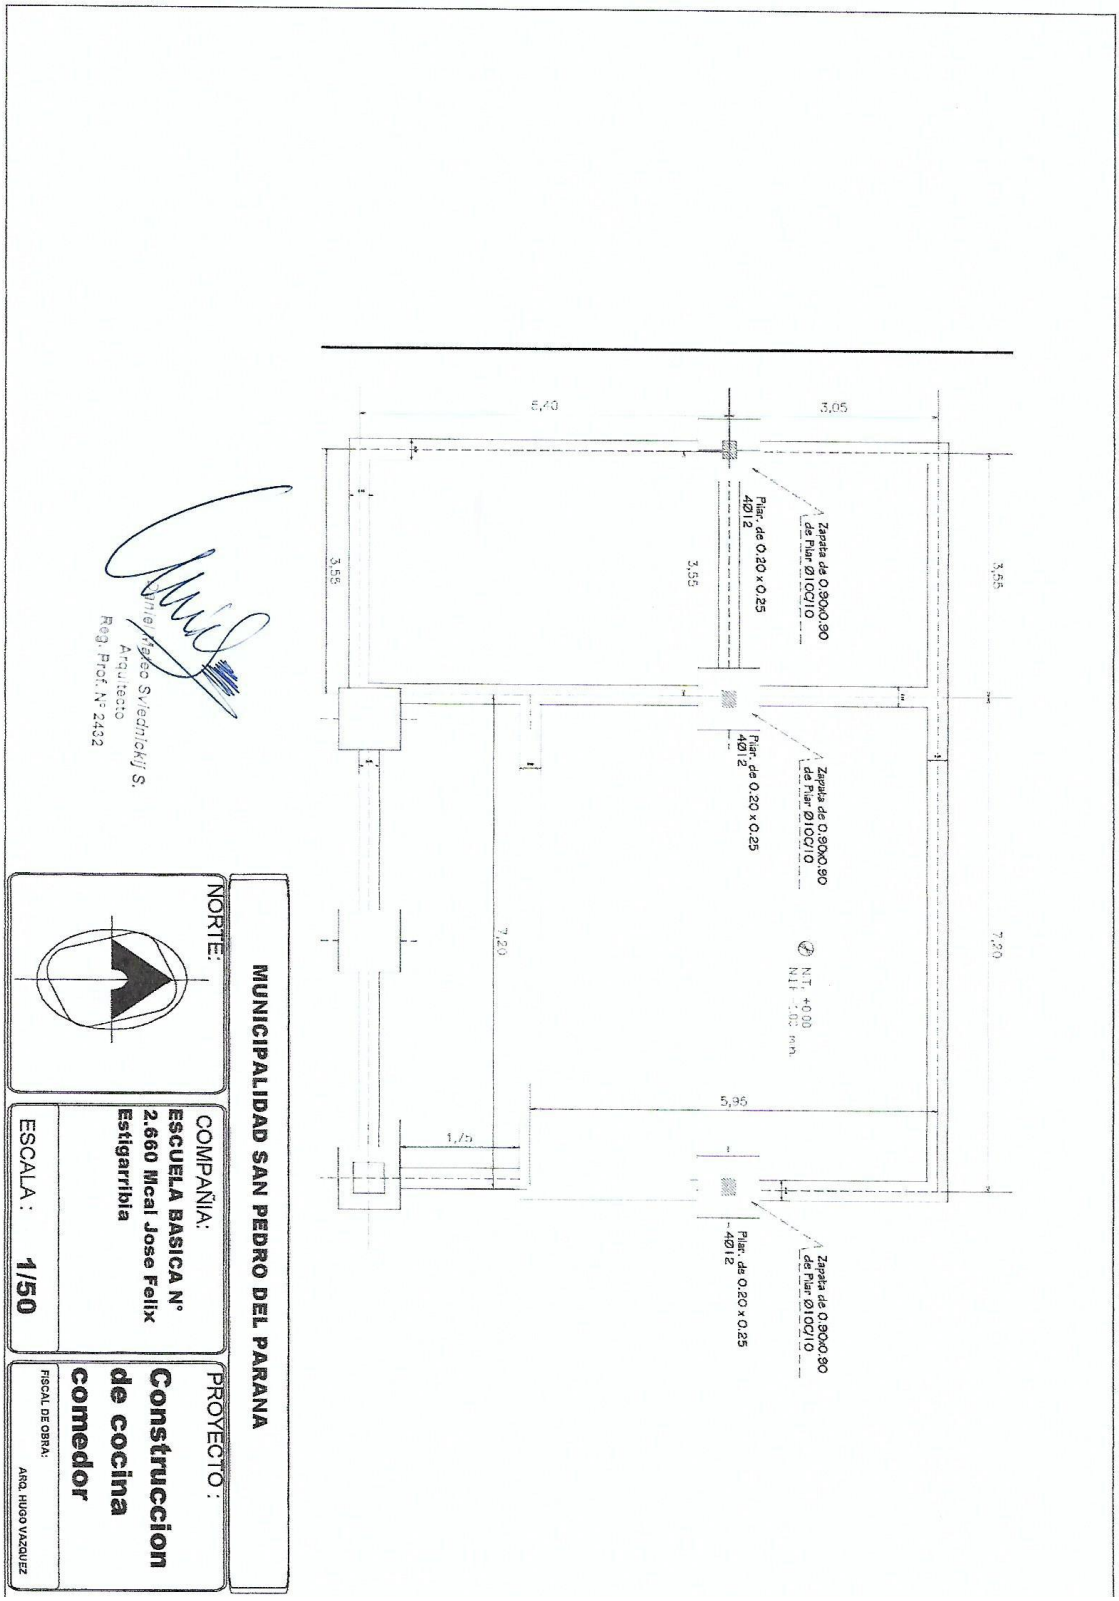

PLANOS O DISEÑOS

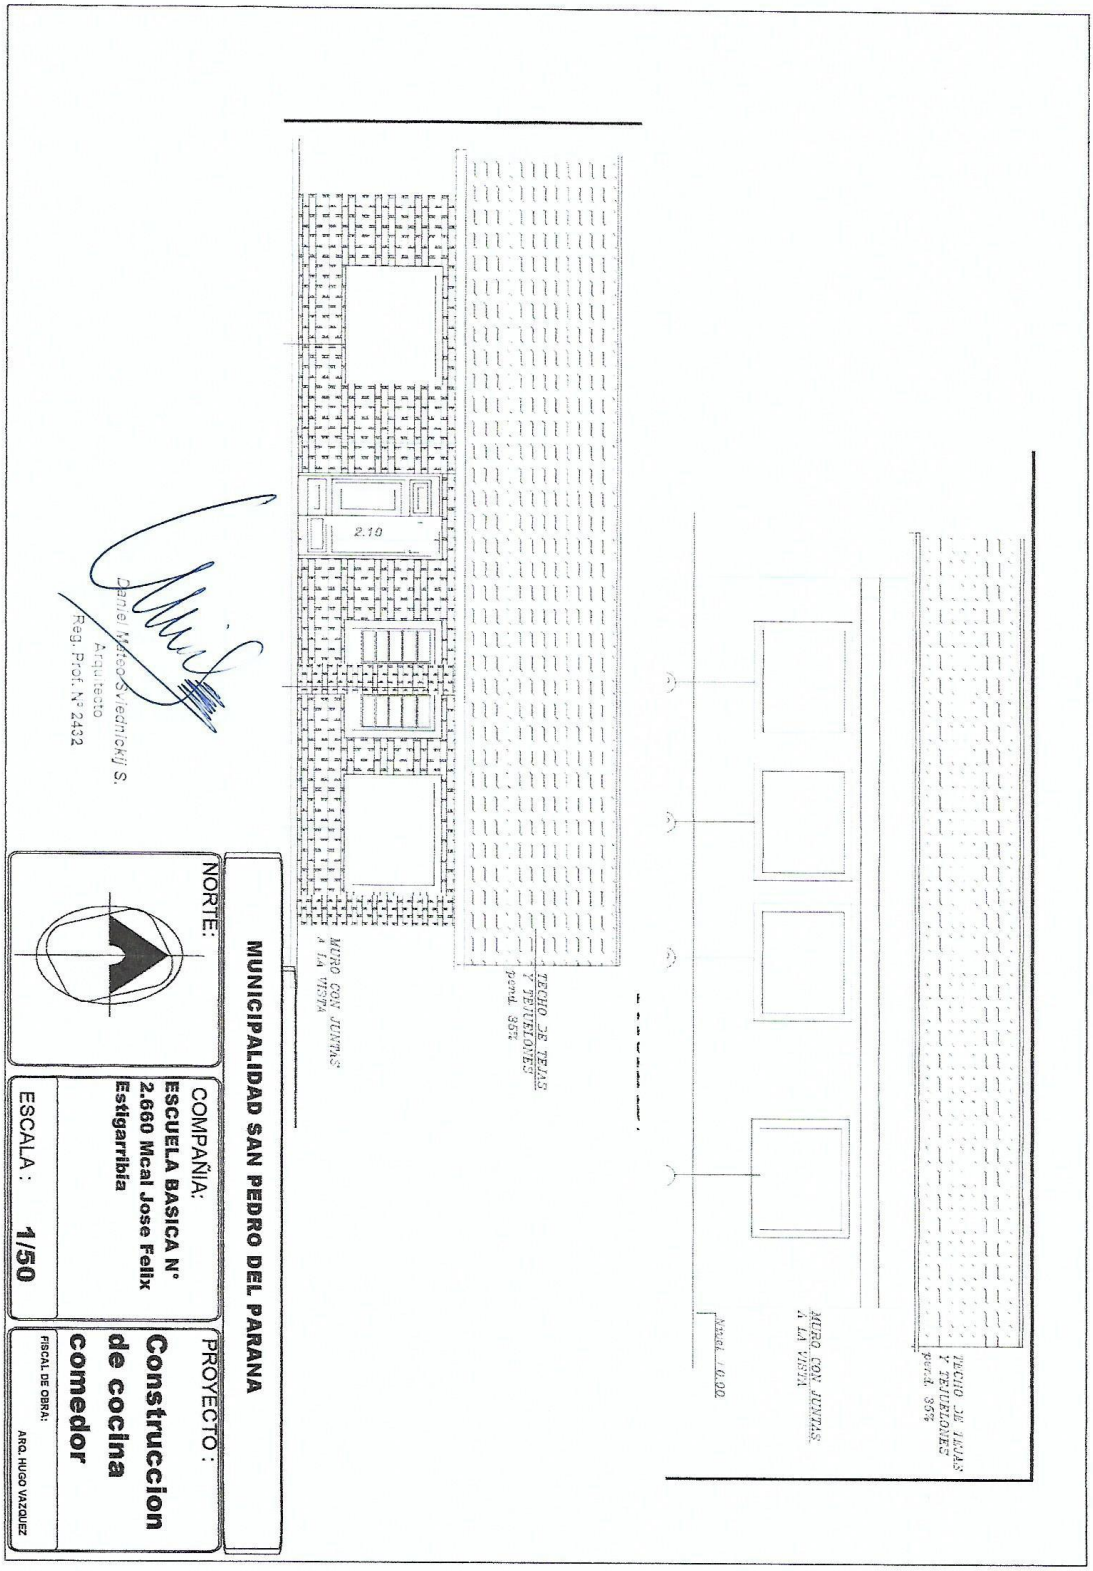
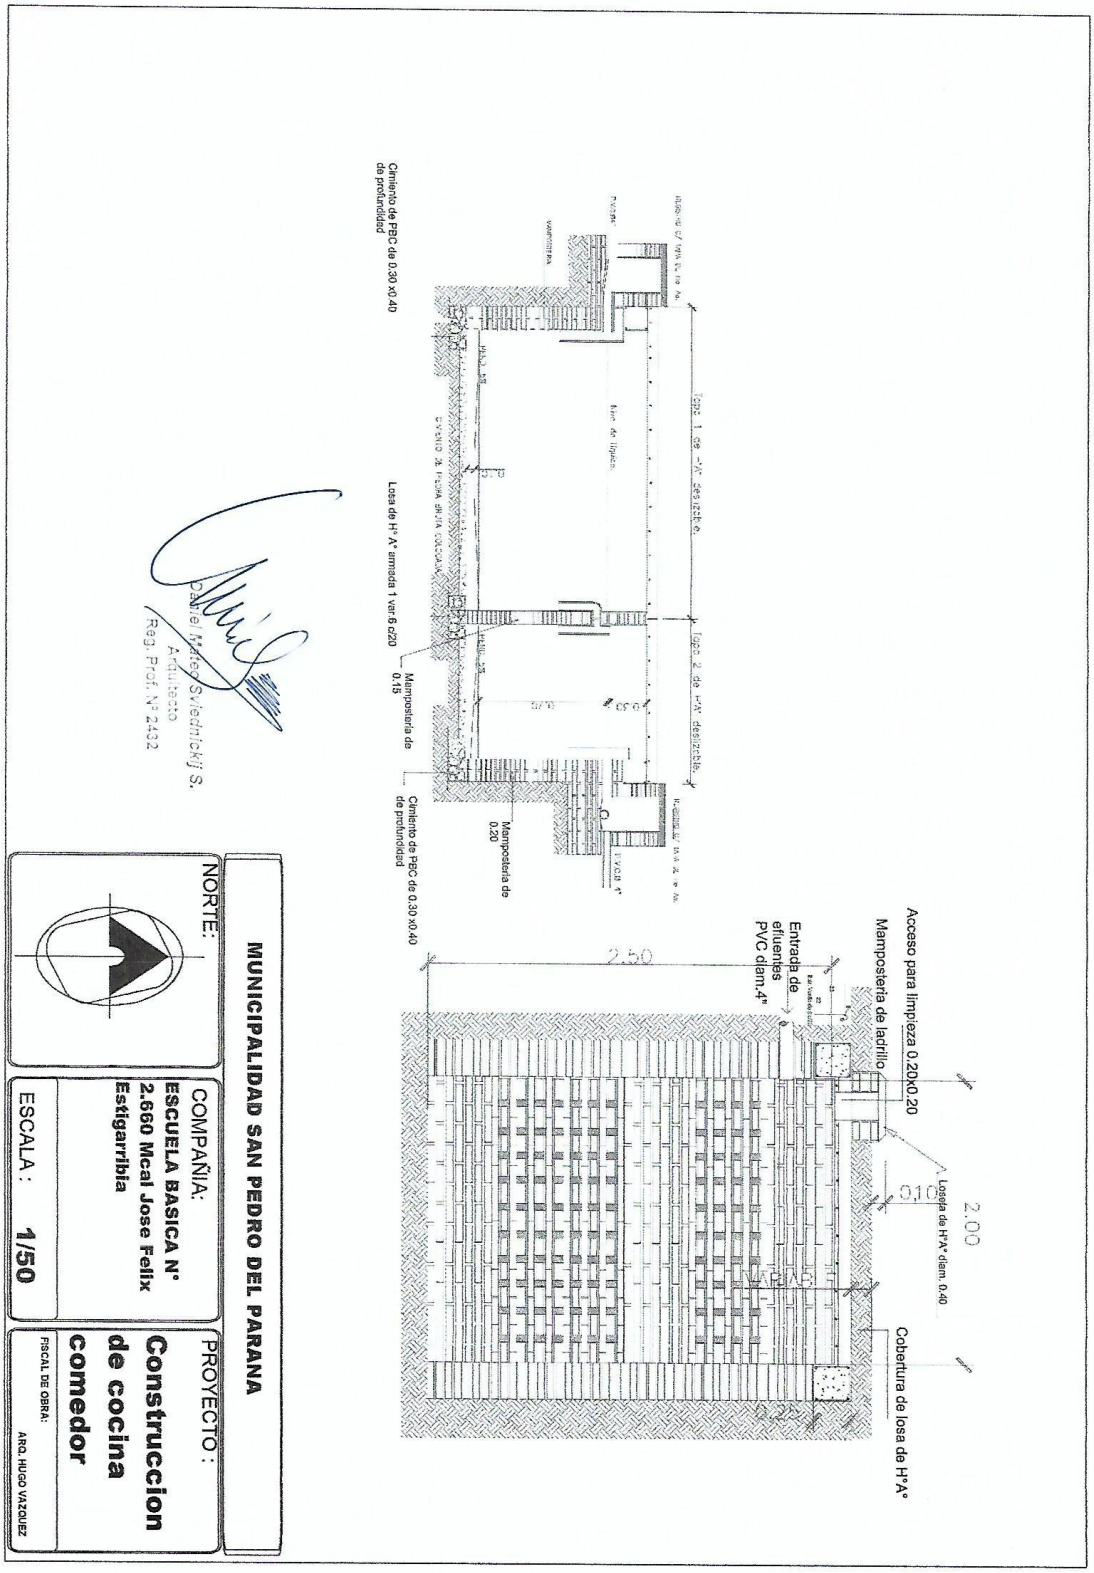
PLANOS O DISEÑOS