PROYECTO: PAVIMENTO TIPO EMPEDRADO

UBICACIÓN: 42 Pytda. e/ Cap. FIGARI y PARAPITI

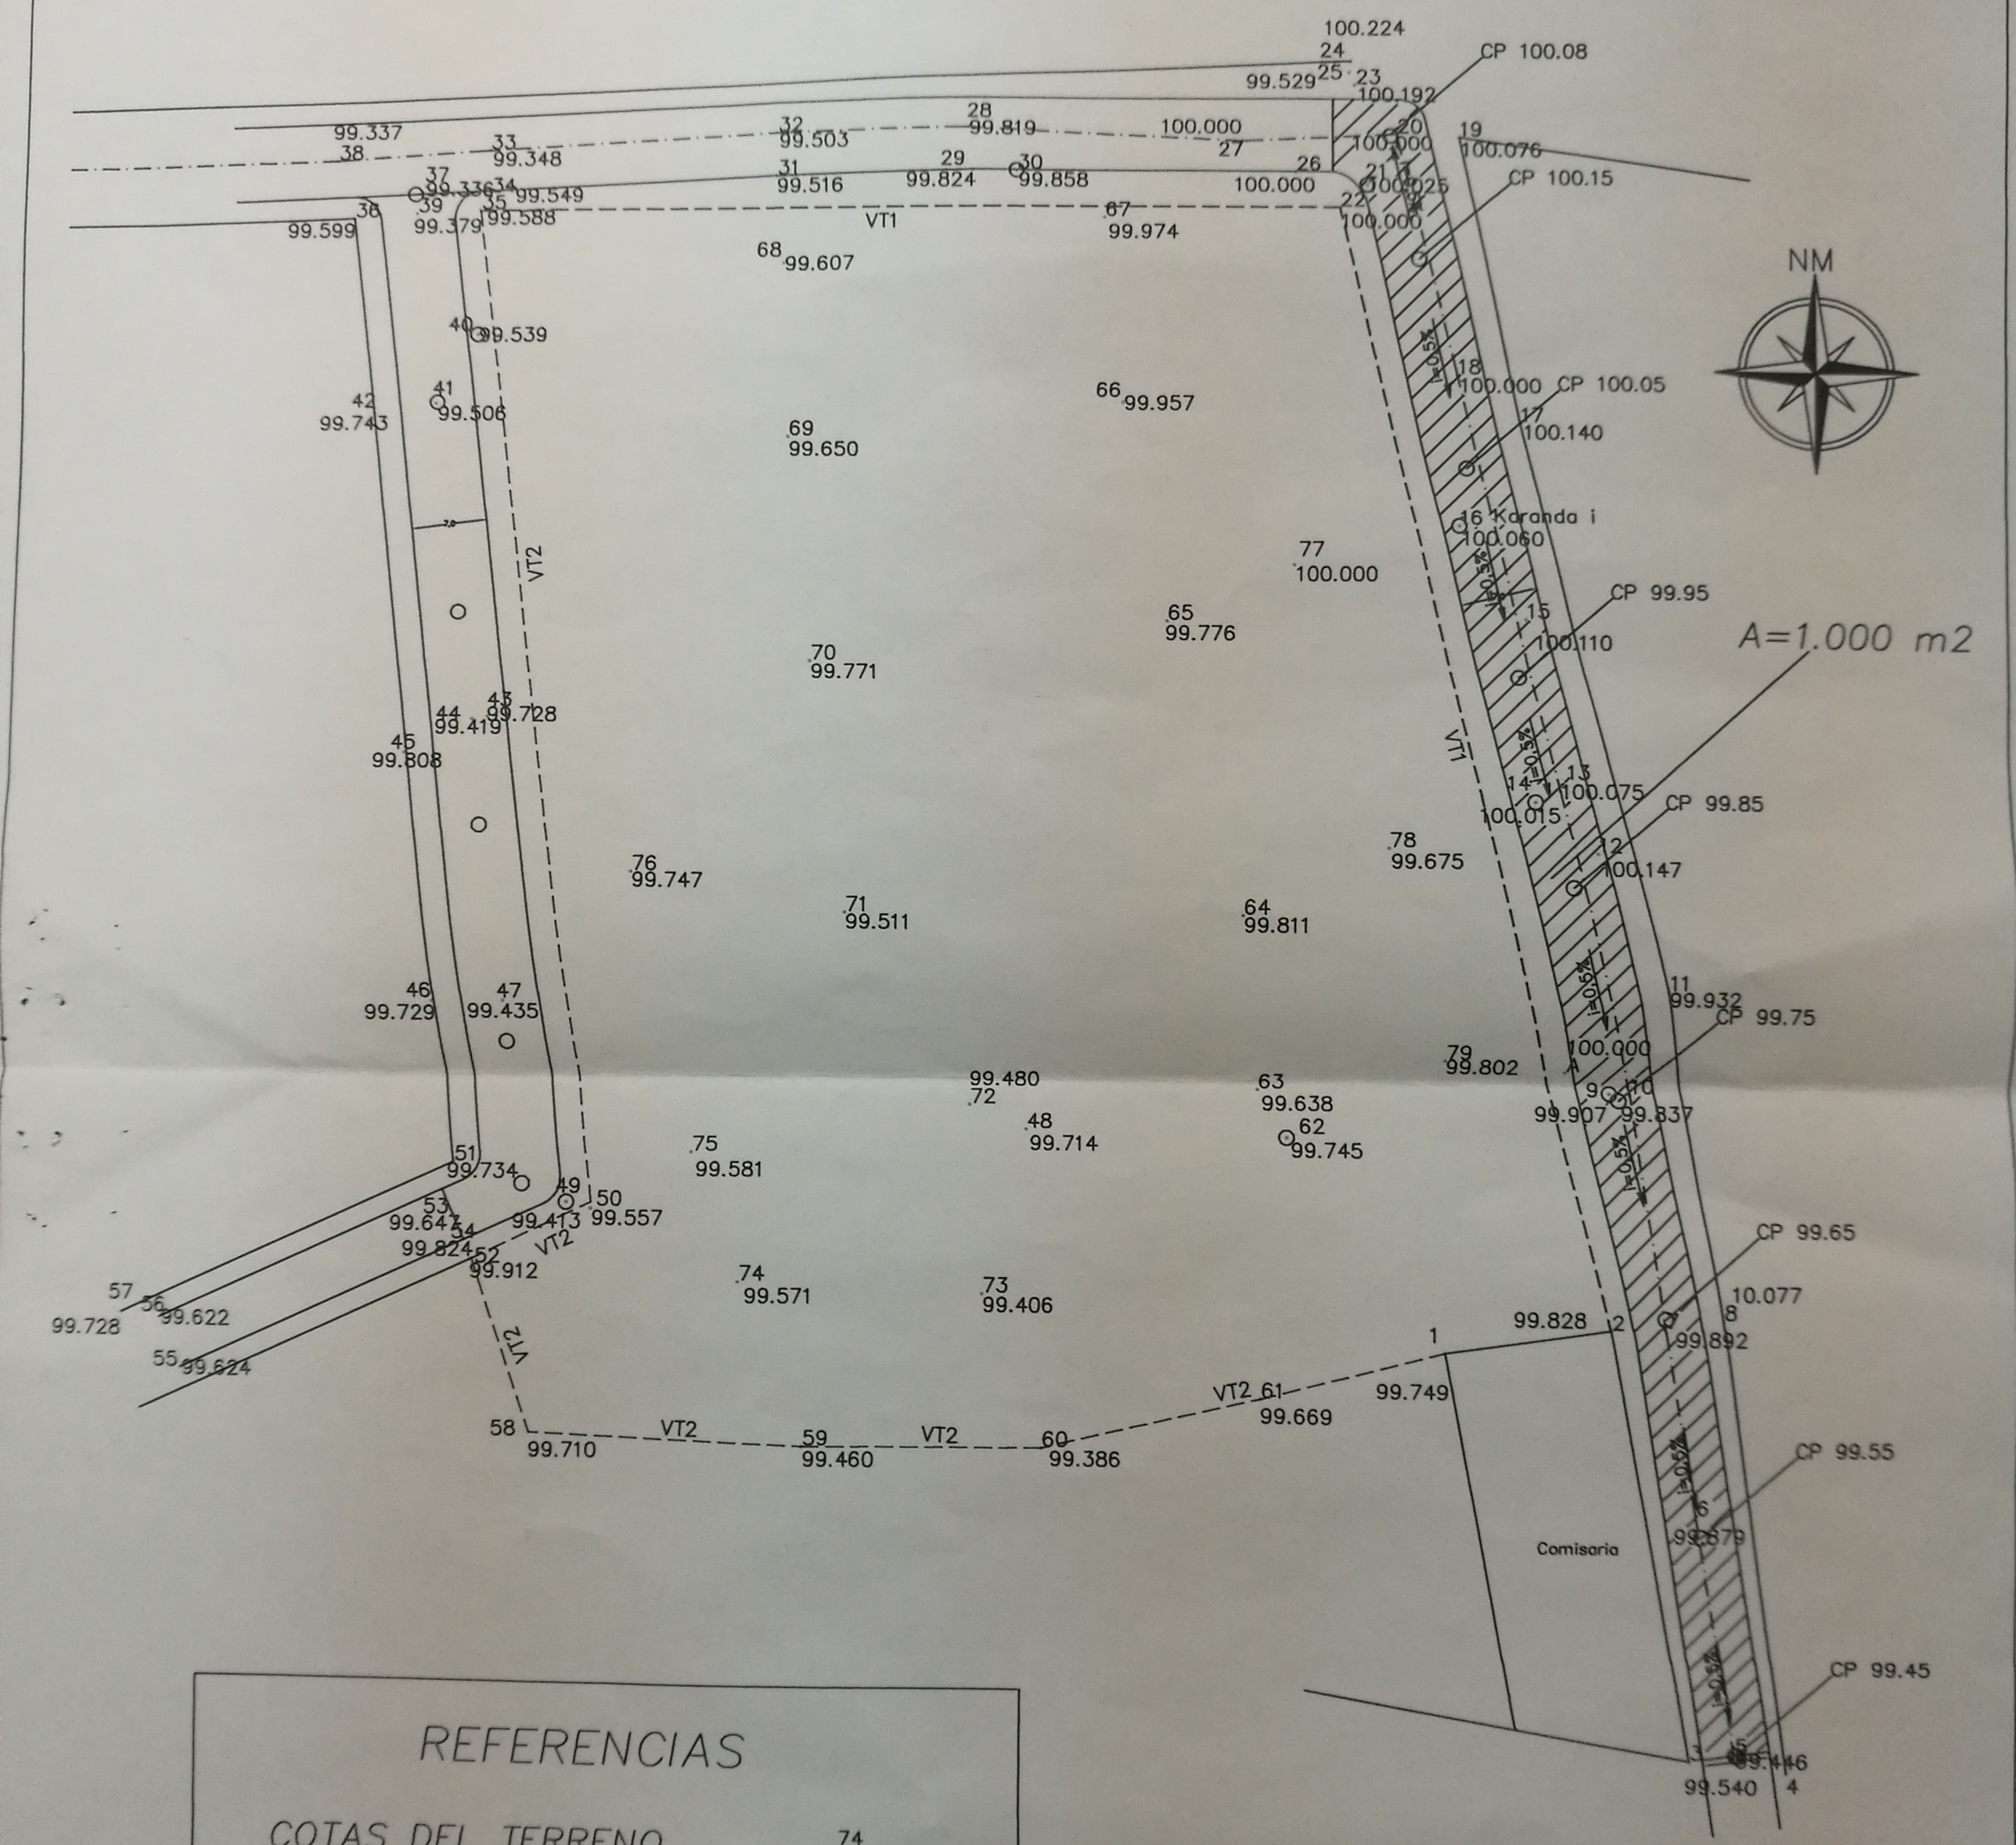

REFERENCIAS

COTAS DEL TERRENO	74 99.571
COTAS DEL PROYECTO	CP 99.55
COLUMNAS DE ANDE	62 99.745
PENDIENTE DEL PROYECTO	i=0,5%
AREA A EMPEDRAR	