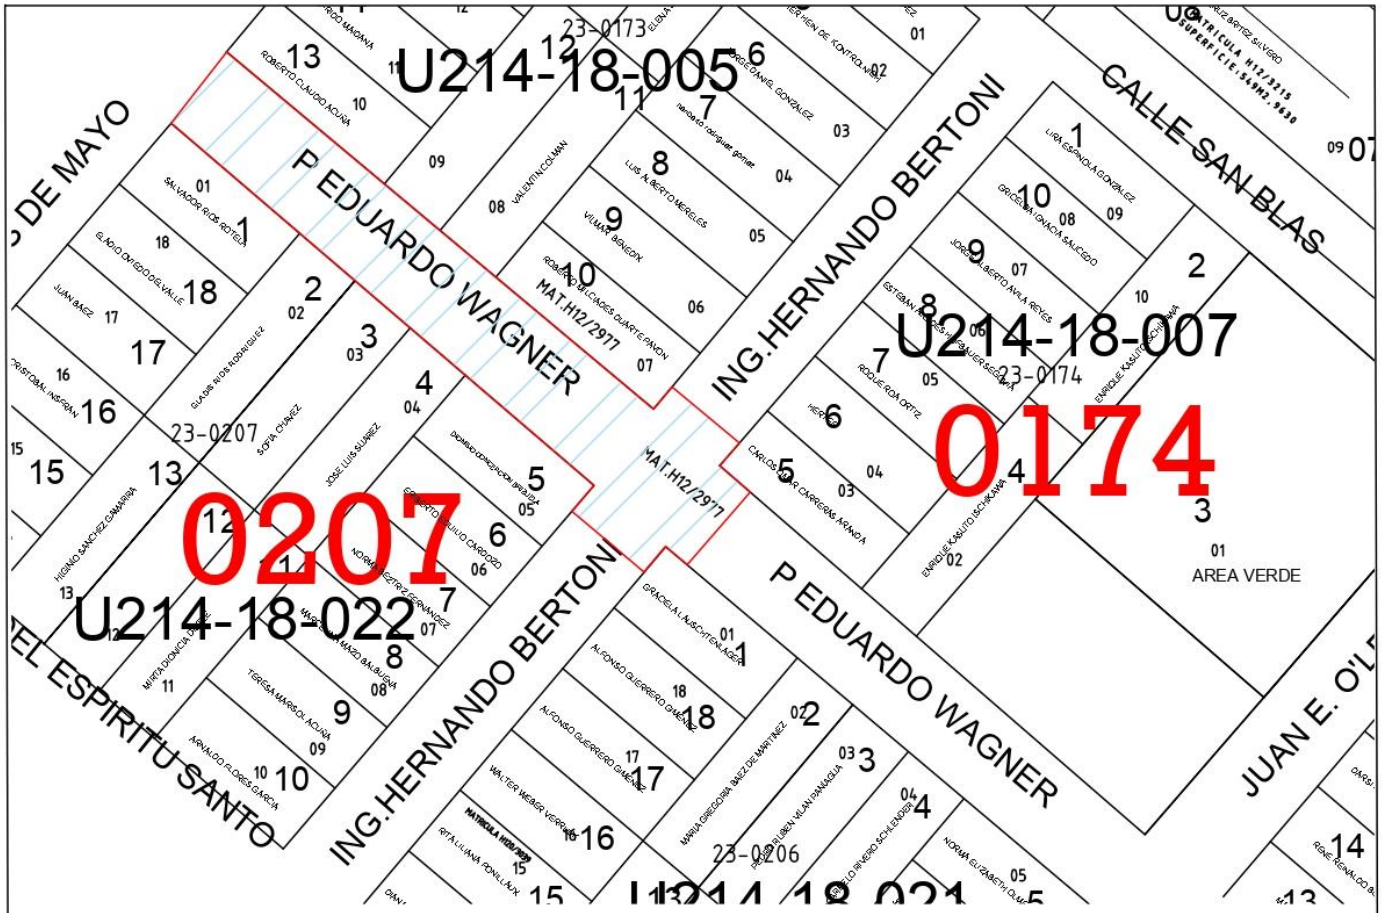

PLANTA DE UBICACIÓN ESC. 1:500

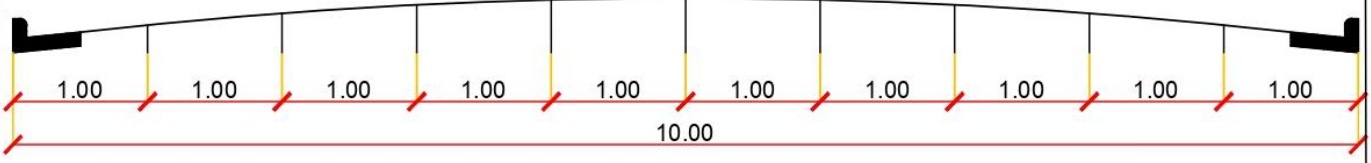

CALLE LAS ACASIAS DETALLE DE CALZADA ESCALA 1:50

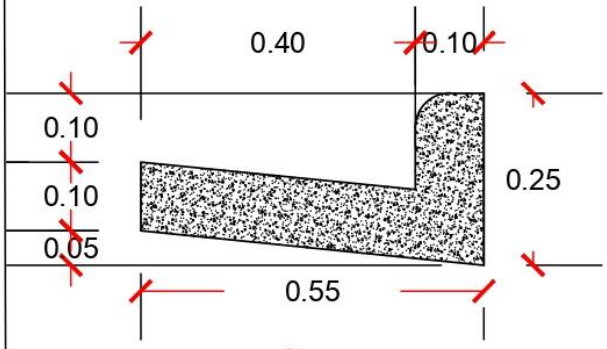

DETALLE DE CORDÓN CUNETA ESC. 1:10

EMPEDRADO SOBRE CALLE PADRE EDUARDO WAGNER

BARRIO COLINAS DEL SUR
HOHENAU, ITAPÚA, PARAGUAY

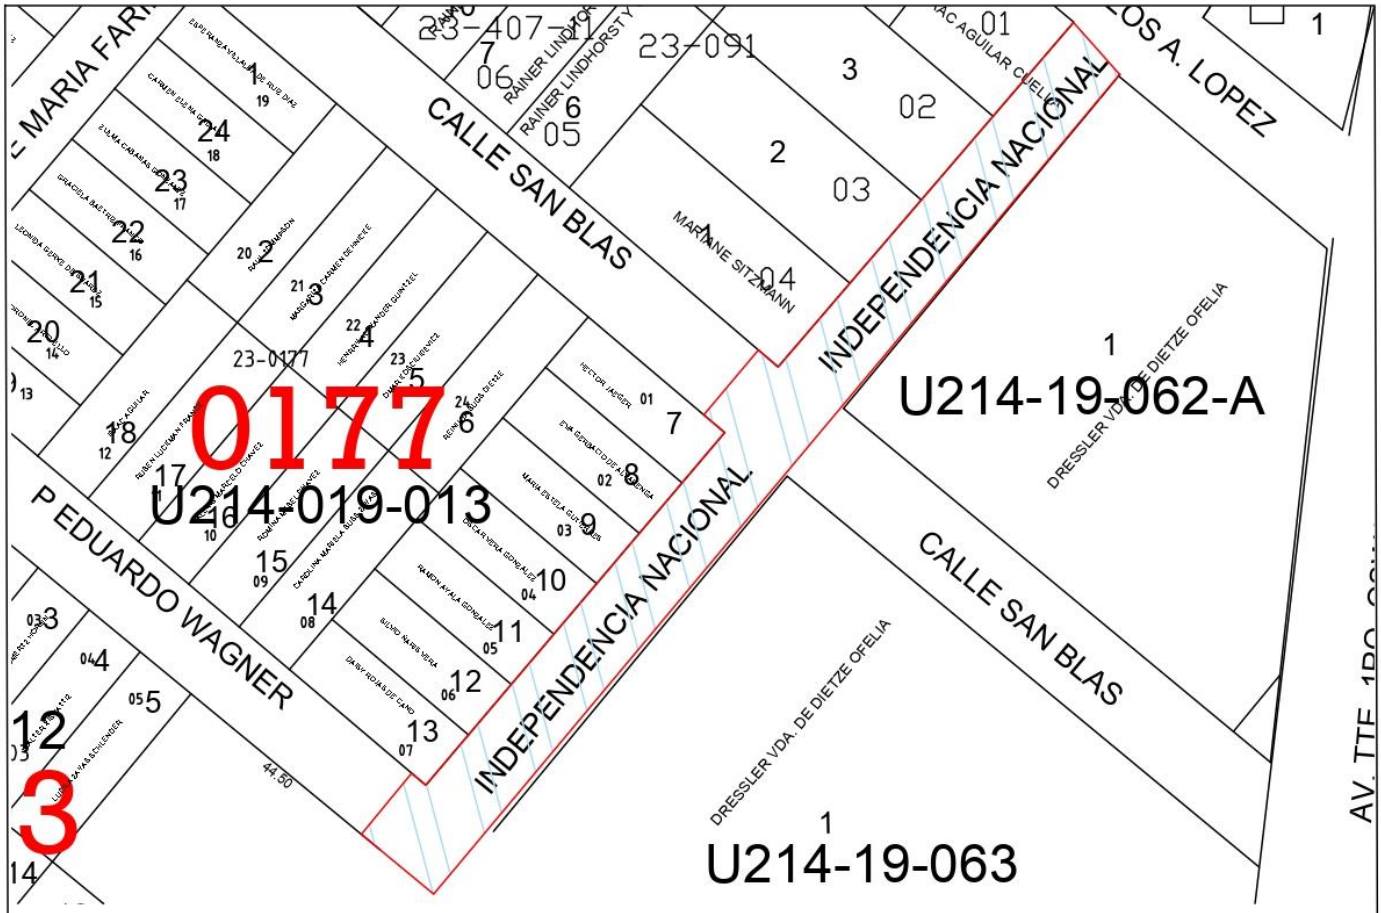

PLANTA DE UBICACIÓN ESC. 1:500

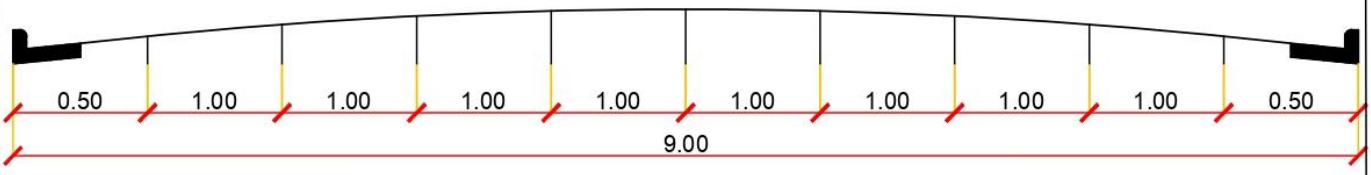

CALLE LAS ACASIAS DETALLE DE CALZADA ESCALA 1:50

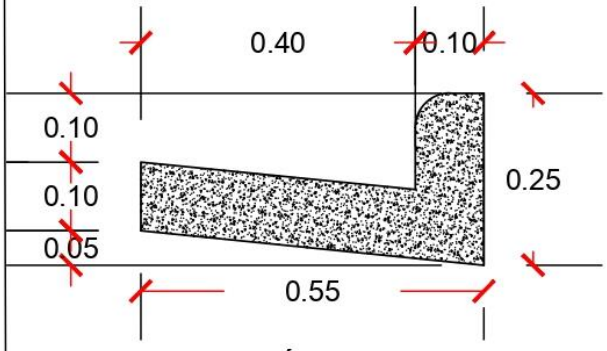

DETALLE DE CORDÓN CUNETA ESC. 1:10

EMPEDRADO SOBRE CALLE INTEPENDENCIA NACIONAL

BARRIO COLINAS DEL SUR
HOHENAU, ITAPÚA, PARAGUAY